



MÓDULO 1


Garita y Corredor de Acceso

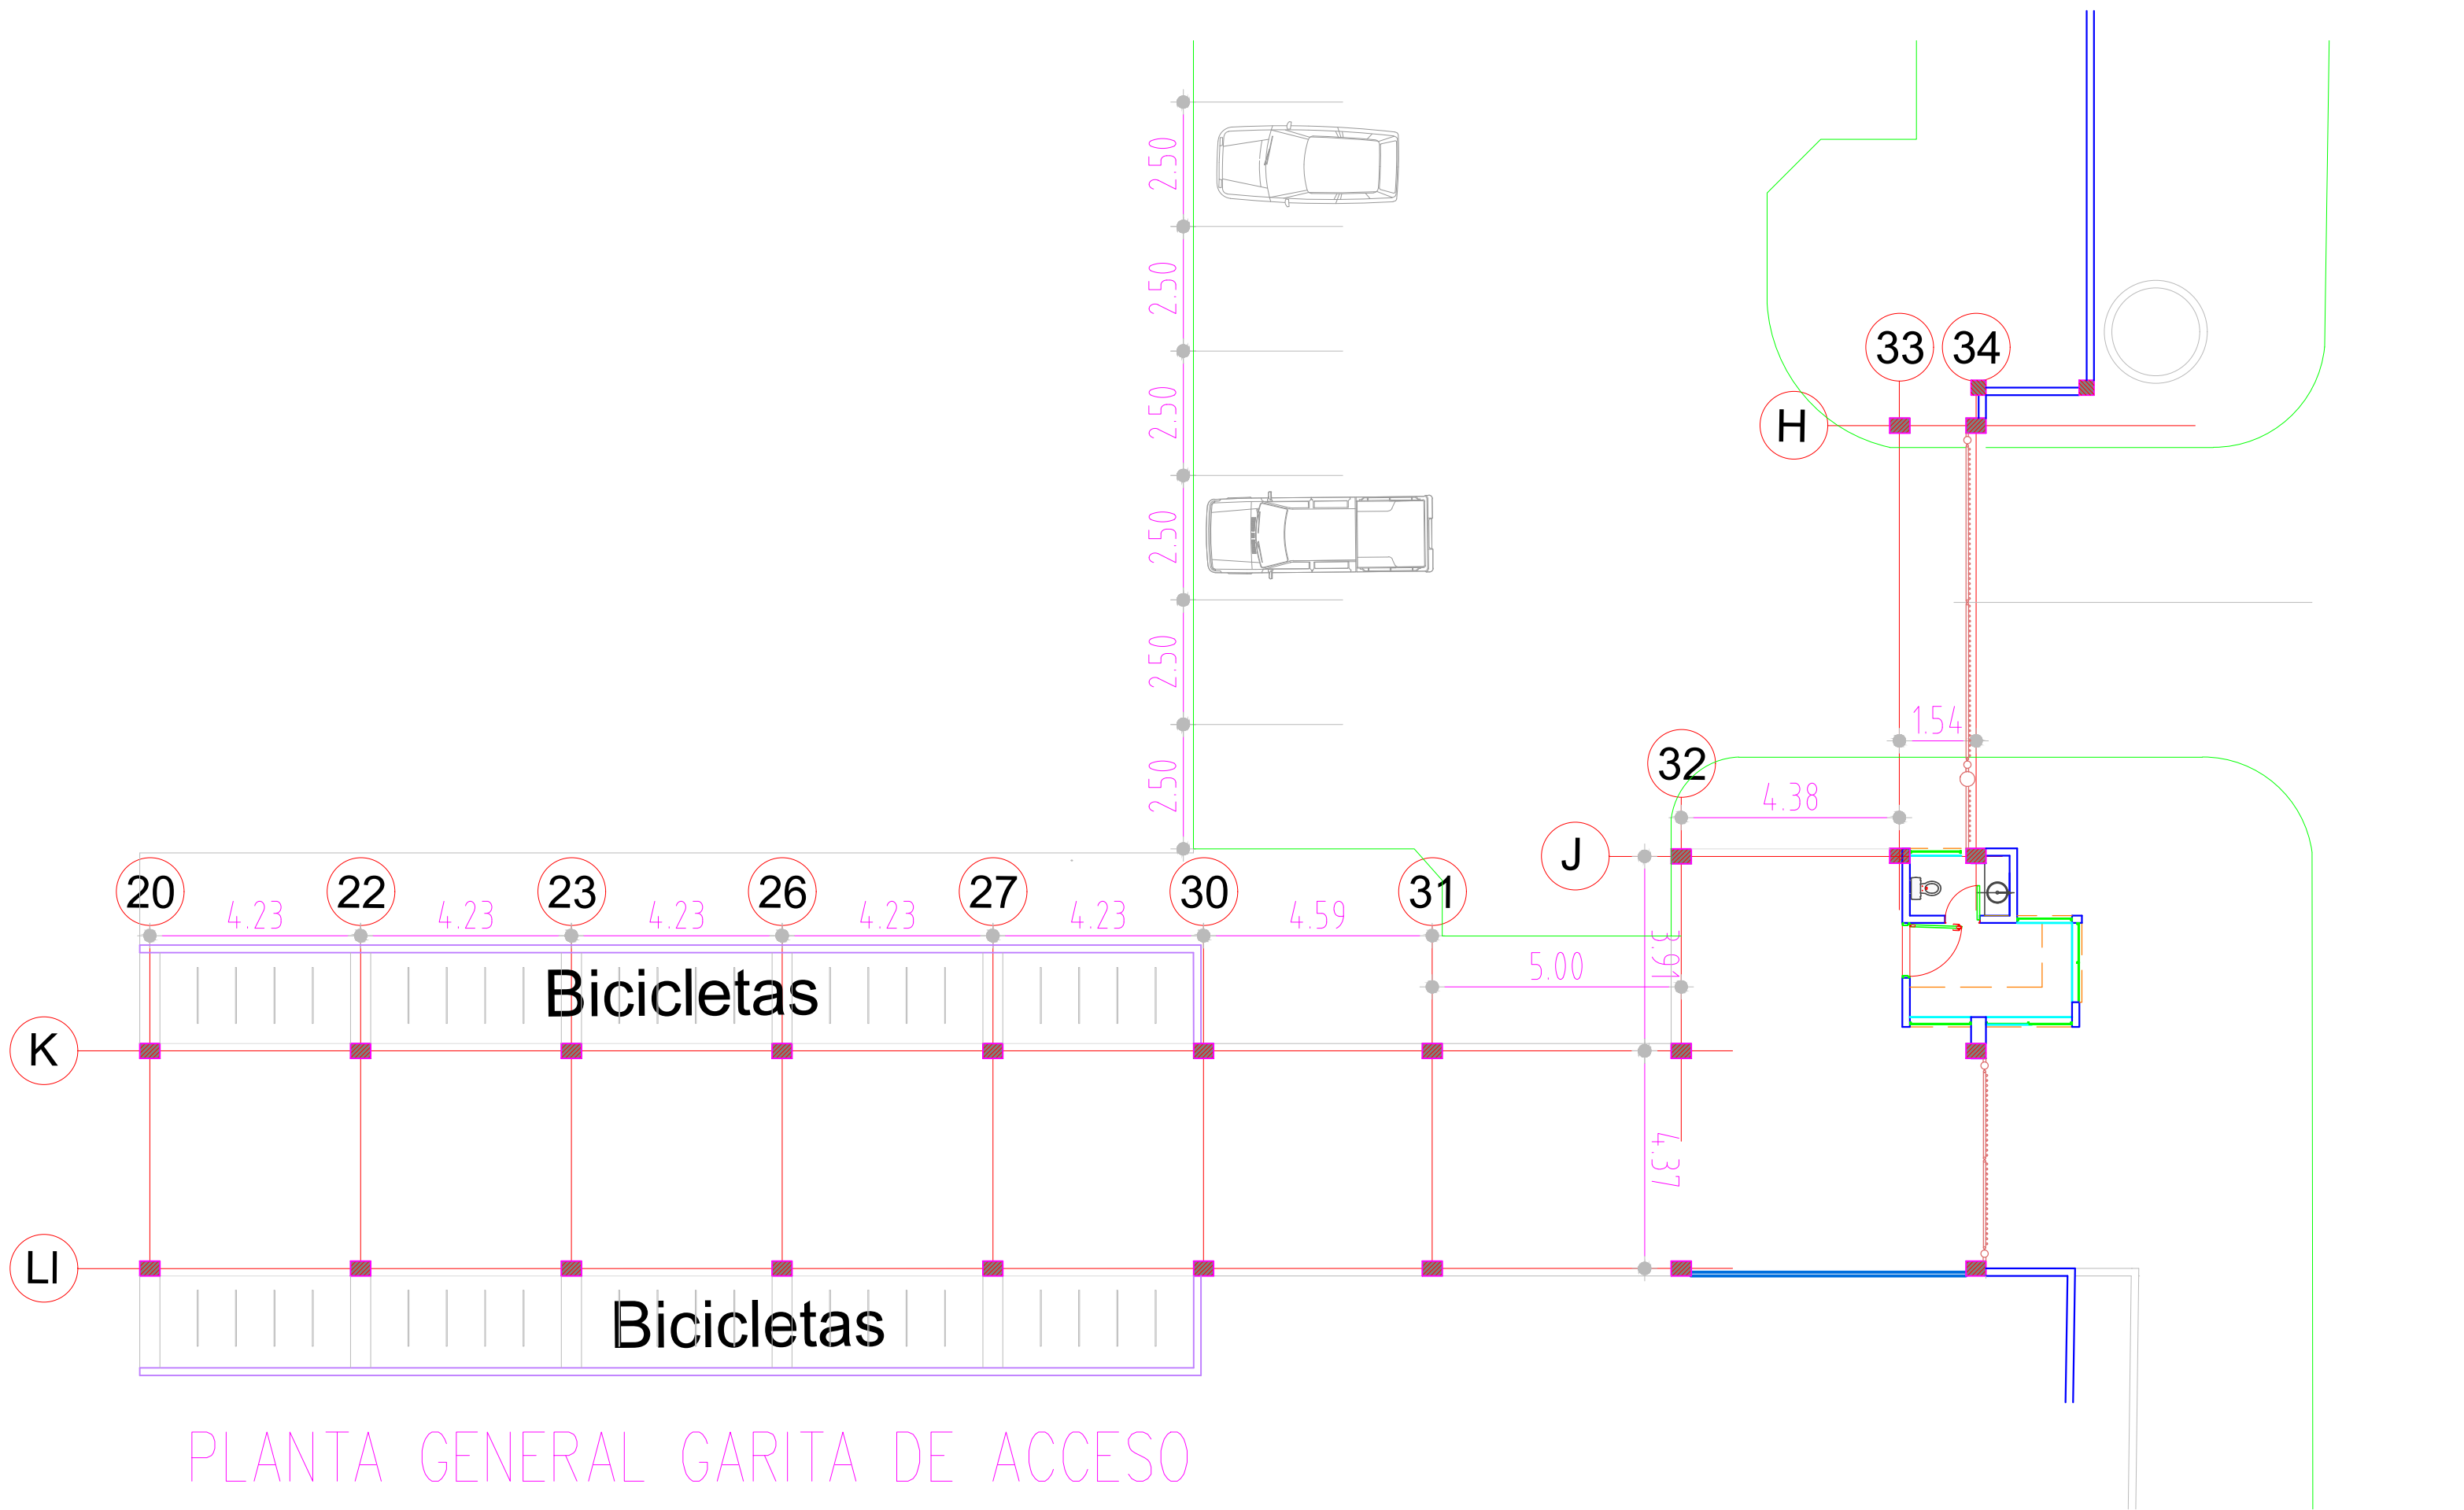


PLANTA GENERAL GARITA DE ACCESO

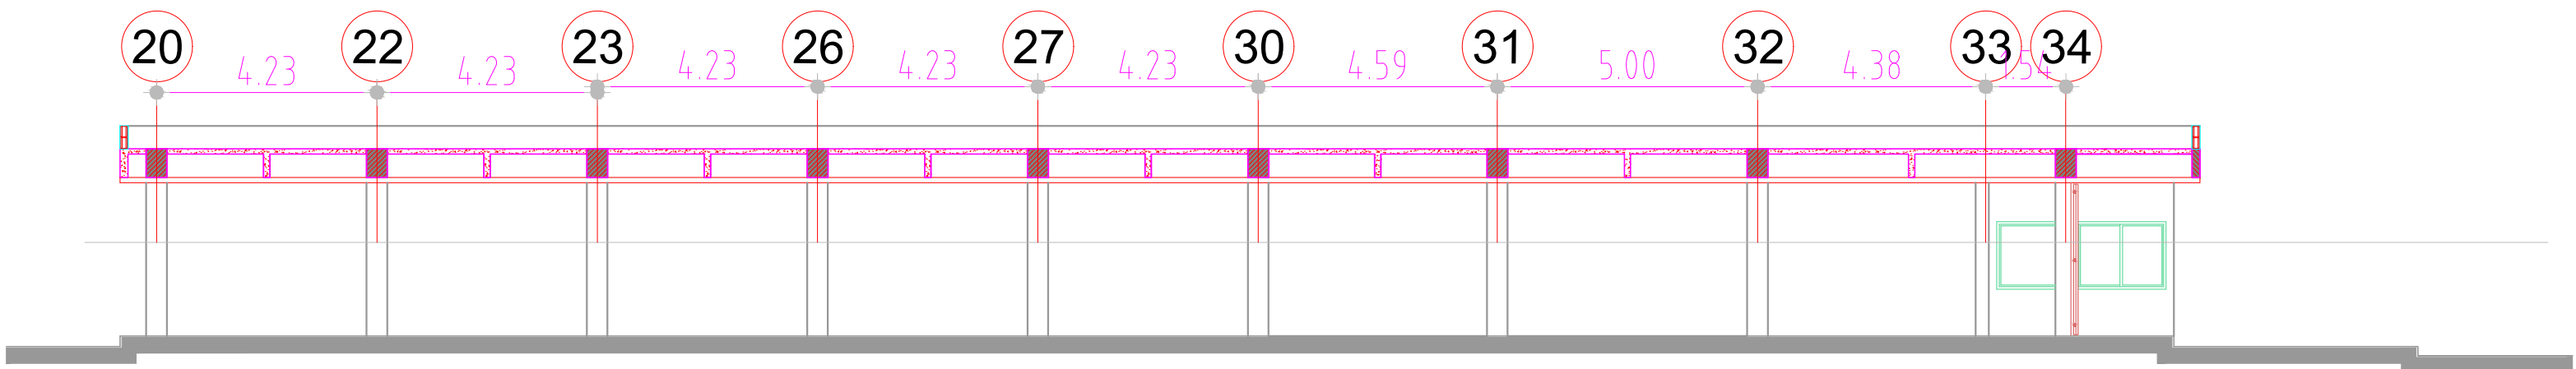


Corte A-A'

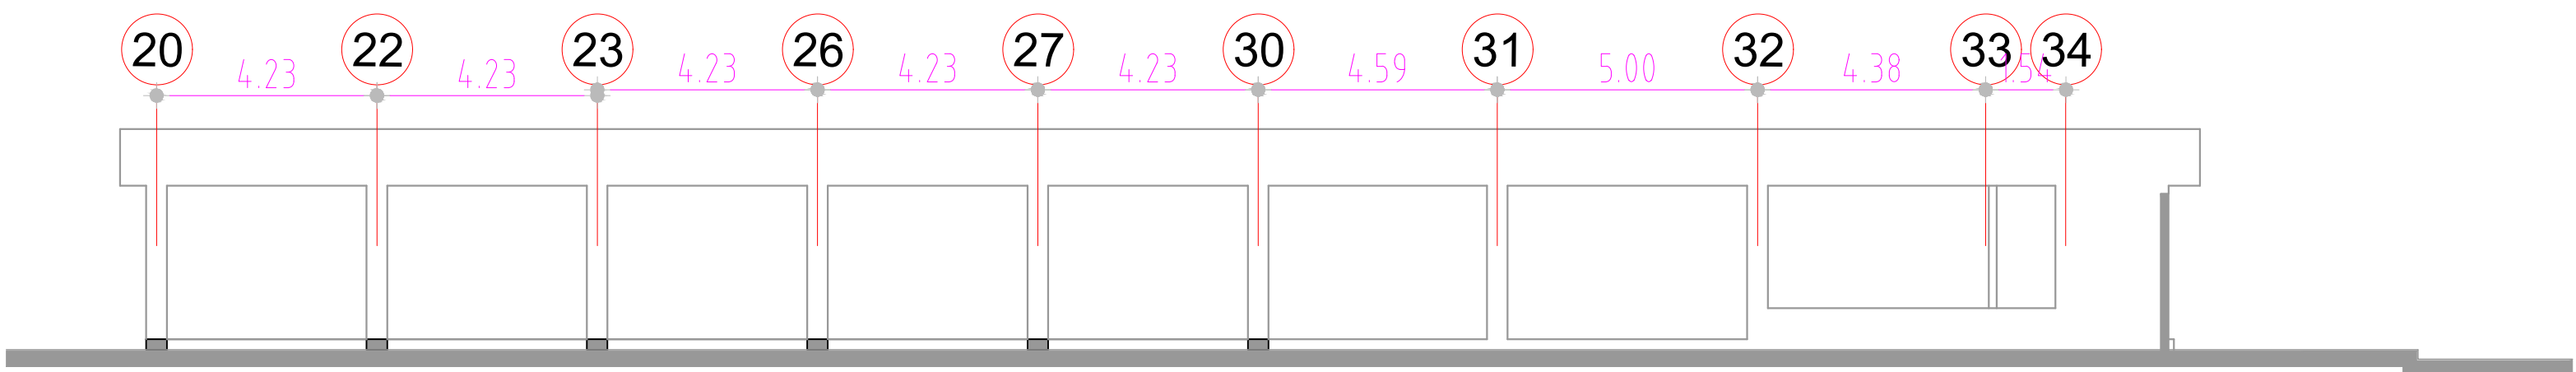


Fachada Sur

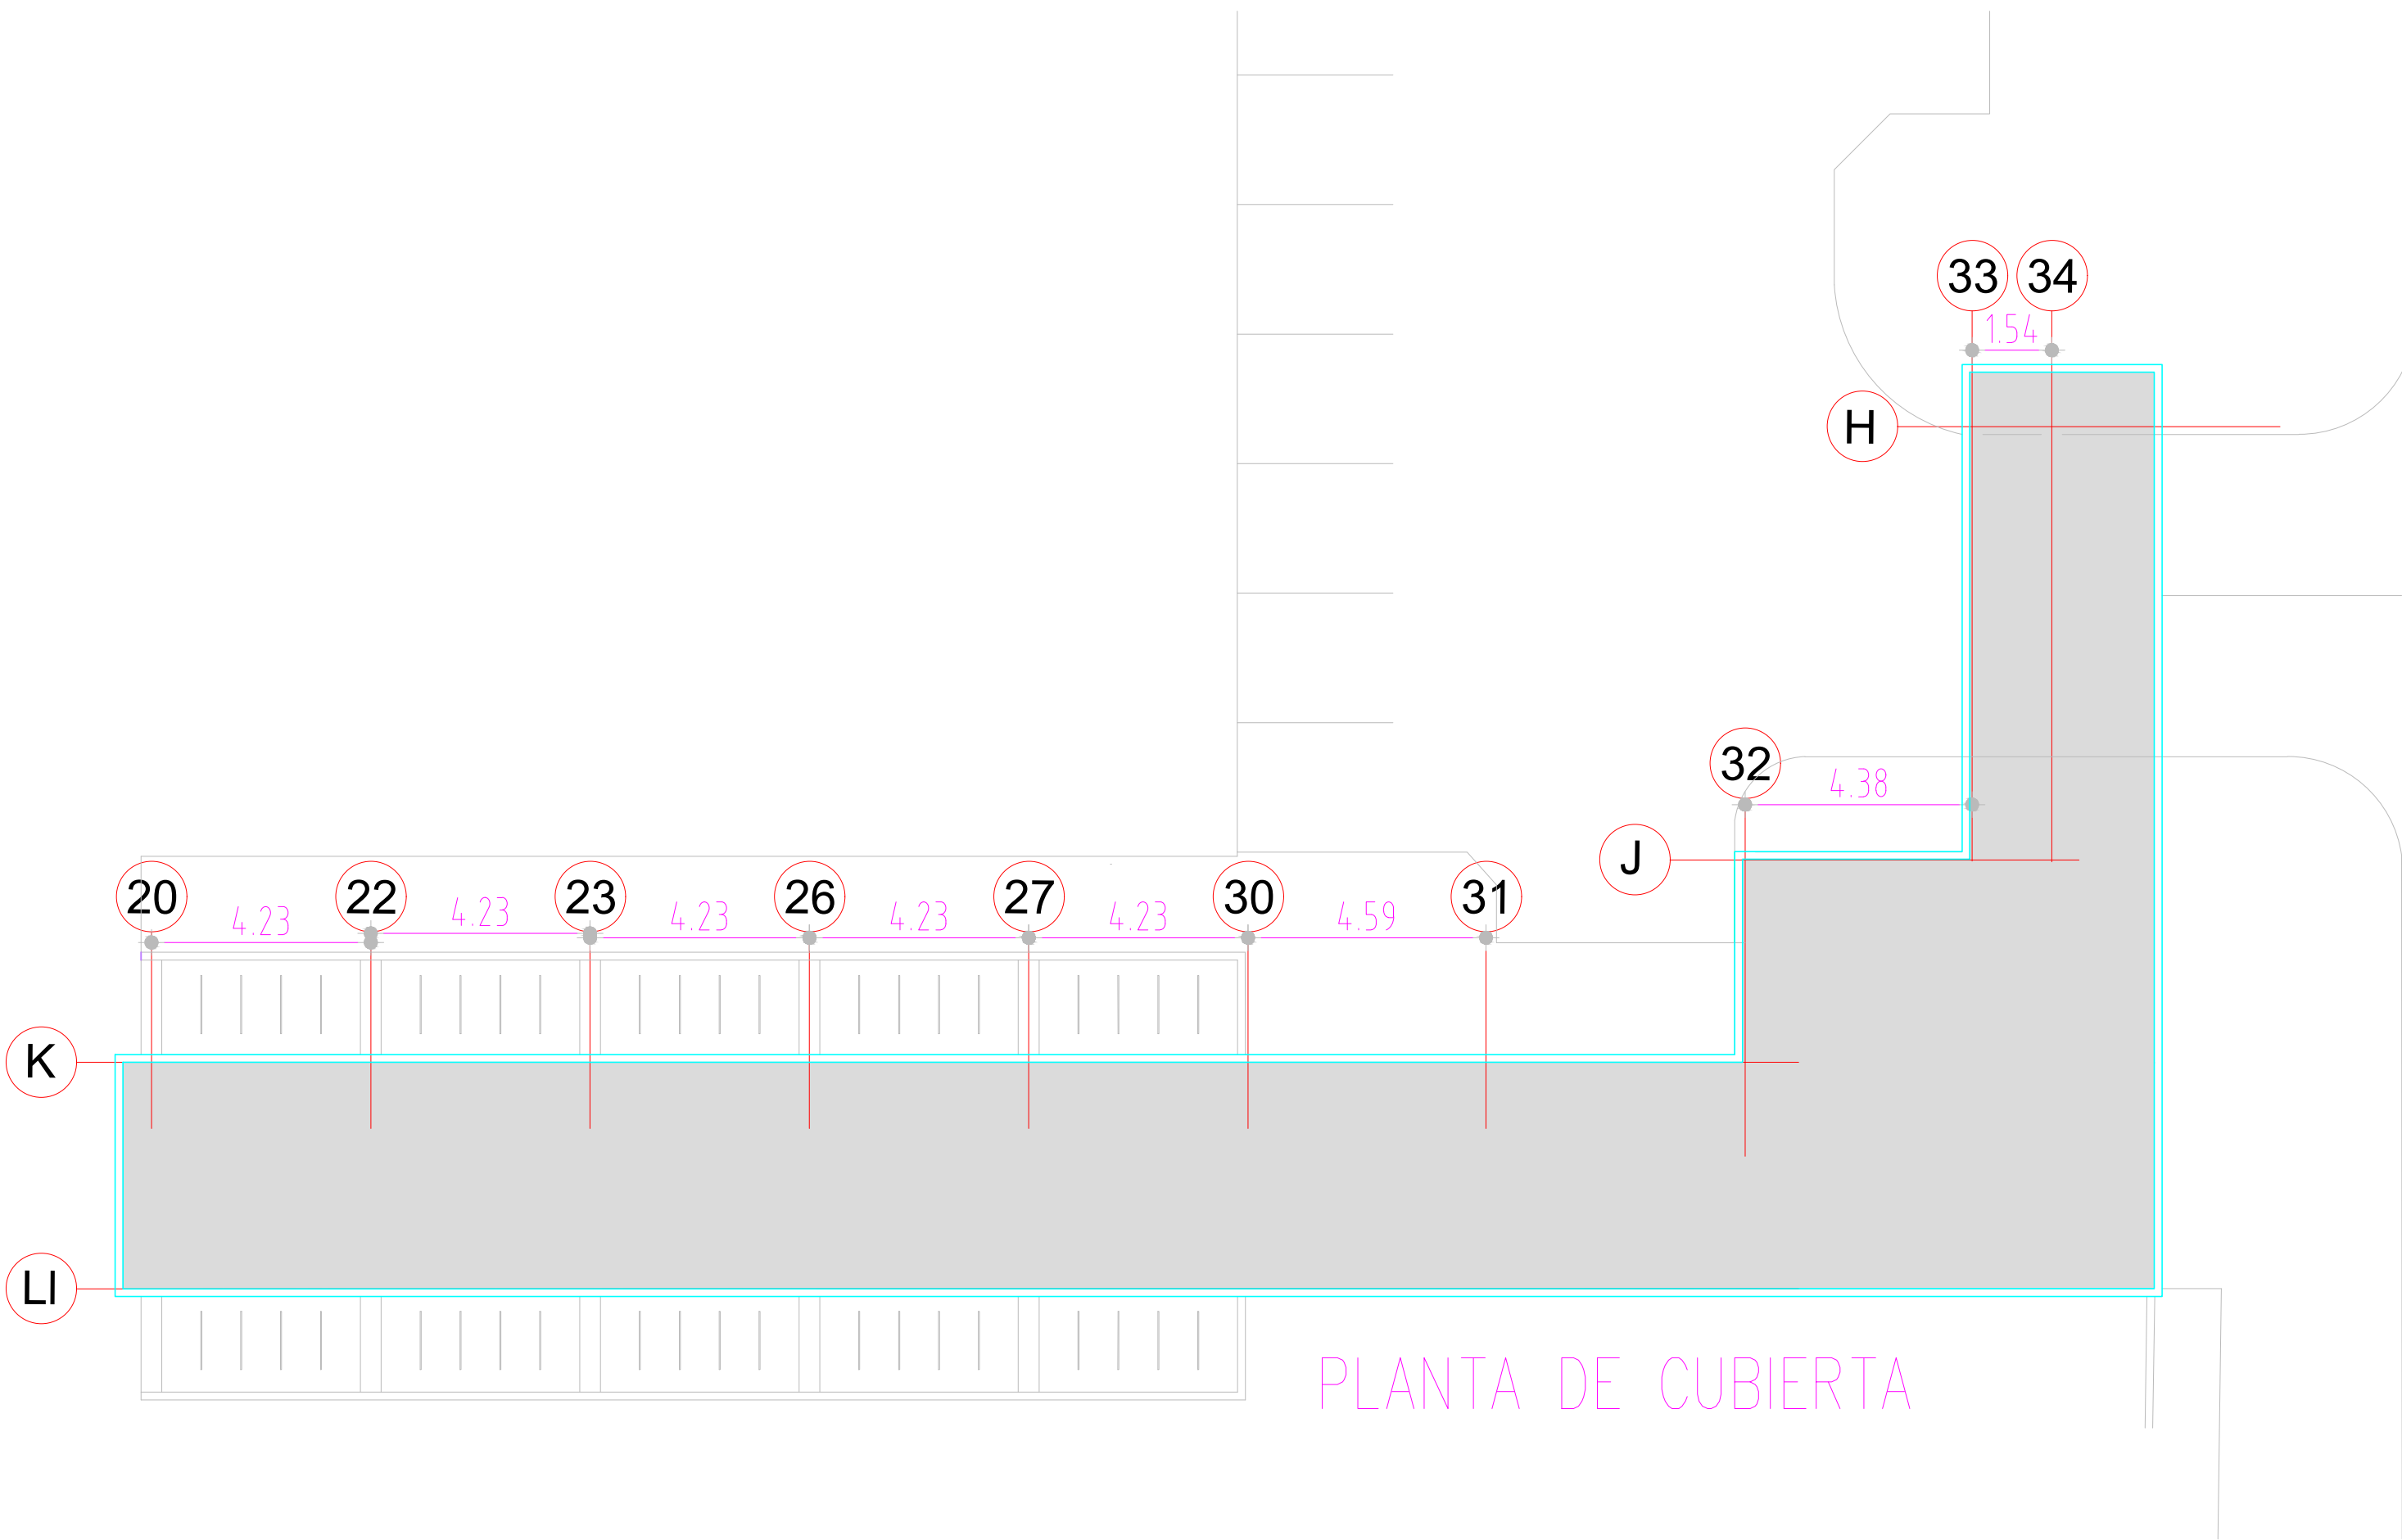


PLANTA DE CUBIERTA

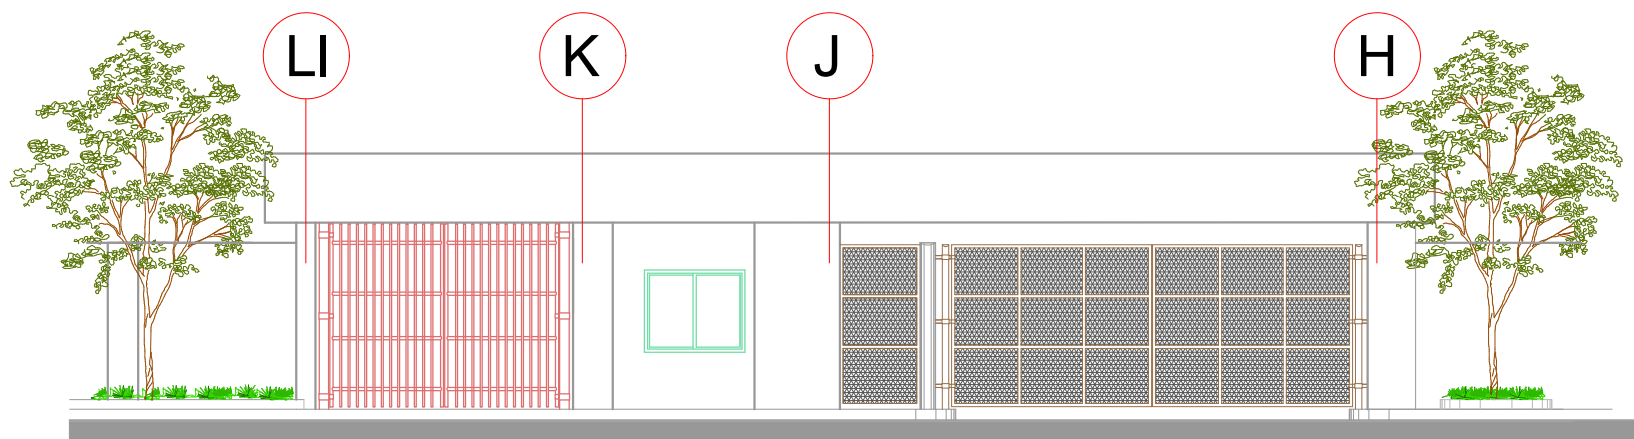


Fachada Este

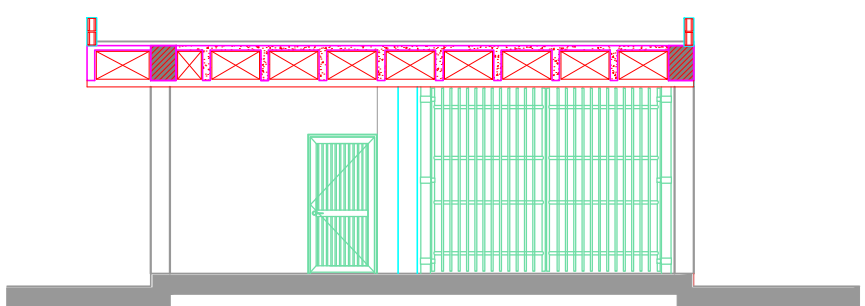

Corte B-B'

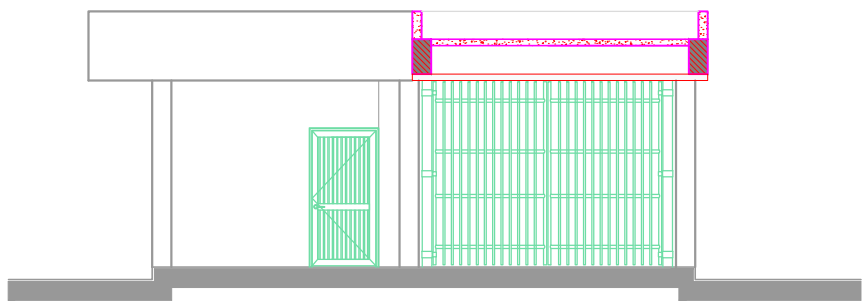

Corte C-C'

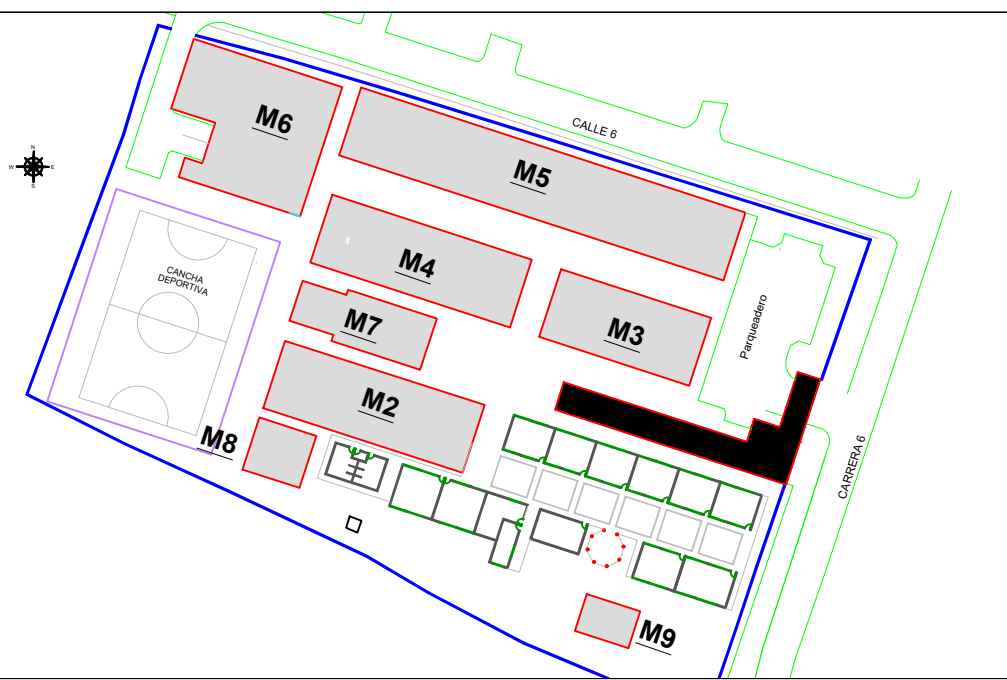

ESPECIFICACIÓN TÉCNICA

Muro en Bloque # 5 de cemento con pañete en motero de cemento 1.4. Estucado con estuco de base cementosa como ESTUKA de Sika o similar. Pintura viniltex de pintuco color blanco buscar datos técnicos en [www.viniltex.com](http://www.viniltex.com)

Viga de cimentación en concreto reforzado, según especificaciones en planos estructurales

Columna en concreto reforzado (ver planos estructurales)

Placa en concreto aligerada con icopor, según especificaciones en planos estructurales

Teja ECONOROOF panelmet. Ver y seguir ficha técnica del fabricante, pagina [www.panelmet.com](http://www.panelmet.com) Color indicado en el plano

Estructura de cubierta en Viga IP y perfilaría PAG según lo especificado en los planos de diseños estructurales.

Remate caballete articulado recto producido por PANELMET. Ver y seguir ficha técnica del fabricante Pagina :[www.panelmet.com](http://www.panelmet.com) ver sugerencia arquitectónica

Plantilla en concreto de 3000 psi con espesor de 10 cms. con juntas cada metro y acabada con llana metálica

Piso pared Natal blanco 20.5 X 20.5 cm de Corona. Ref.000010011. Ver y seguir ficha técnica del fabricante, pagina <http://www.corona.com.co/web/Corona/Catalog/Productos/Banos/Paredes/Planos/000010011>

Lavamanos de colgar línea Acuacer de Corona o similar. Ref.07339, Color 100 blanco. Ver y seguir ficha técnica del fabricante, pagina [www.corona.com.co](http://www.corona.com.co)

Sanitario línea institucional de corona Sanitario Infantil Ref. 30199 o similar color blanco 100. Ver y seguir ficha técnica del fabricante, pagina [www.corona.com.co](http://www.corona.com.co)

Firma Consultora



CONTIENE  
PLANTAS, CORTES  
Y FACHADAS  
MÓDULO 1



ALCALDÍA MUNICIPAL DE  
**REGIDOR**  
DEPARTAMENTO DE BOLÍVAR

Nombre del Proyecto:  
CONSTRUCCIÓN DE INFRAESTRUCTURA  
ESCOLAR EN LA INSTITUCIÓN EDUCATIVA  
HECTOR MANUEL VIDES BALLESTEROS -  
MUNICIPIO DE REGIDOR, DEPARTAMENTO DE  
BOLÍVAR

Diseñador Arquitectónico:

Arq. JUAN C. DE HOYOS MONTIEL  
Mat. Profesional: A37472022-1143400906

REVISIONES Y/O MODIFICACIONES

| FECHA | TEMA REVISADO O ACTUALIZADO | RESPONSABLE |
|-------|-----------------------------|-------------|
|       |                             |             |
|       |                             |             |
|       |                             |             |

Escala:  
**1:125**

Fecha: Mayo 2025

Plancha N°:

**ARQ-04**  
MÓDULO 1