





PLANTA DE CIMENTACIONES

Planta
Escala 1: 75

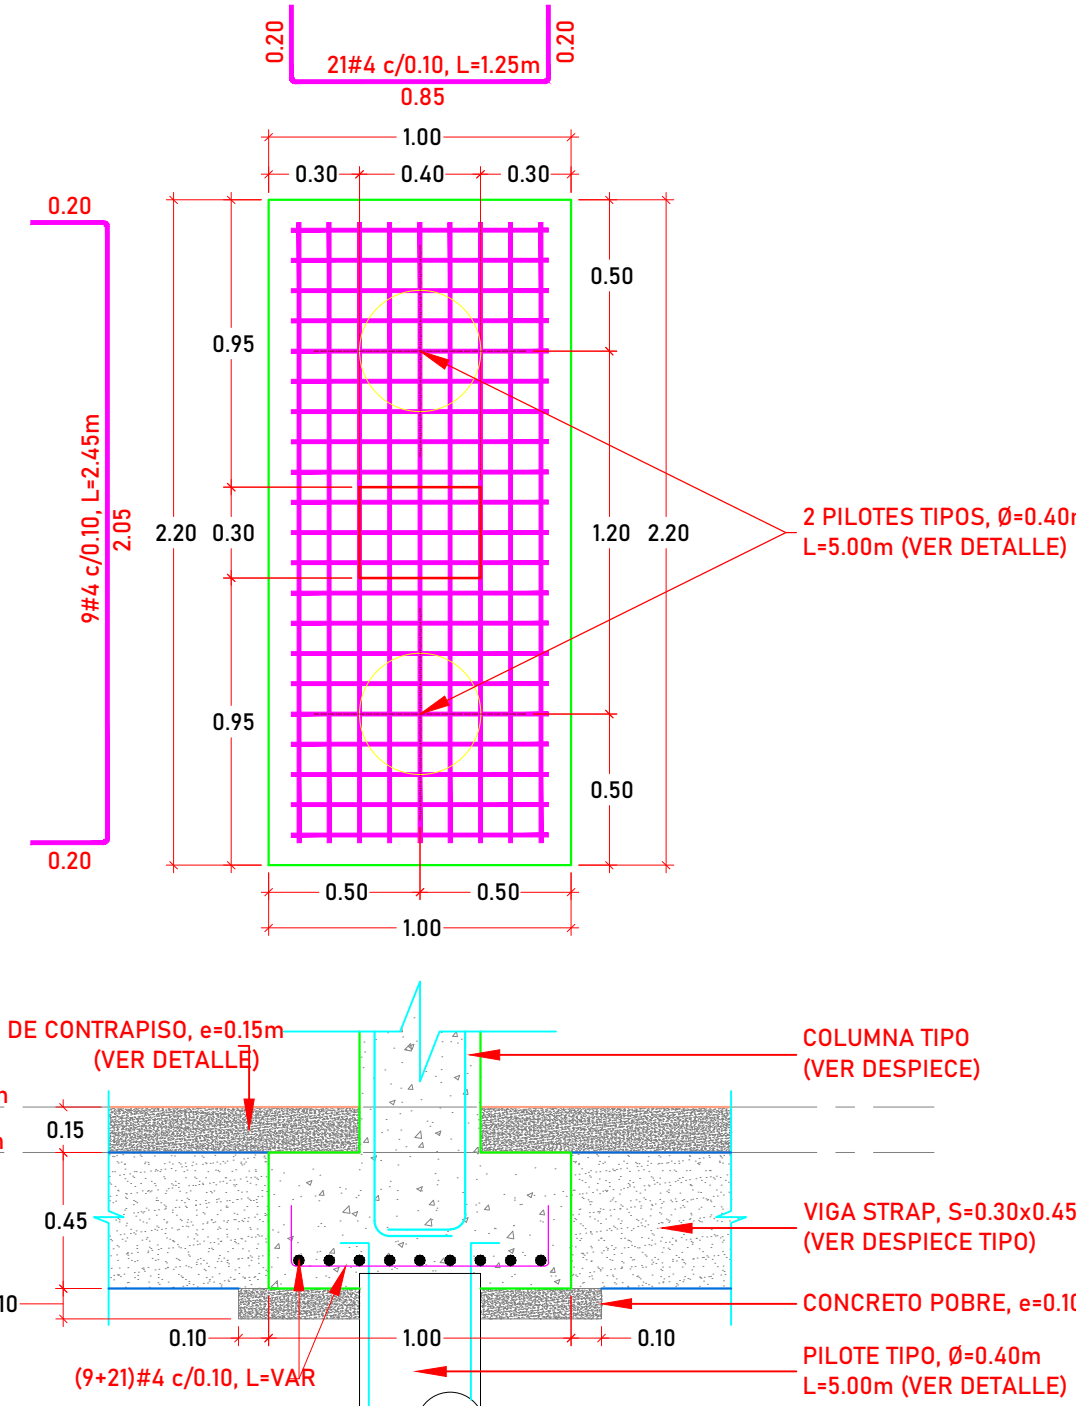


ZAPATA Z-T1

Detalle
Escala 1: 25

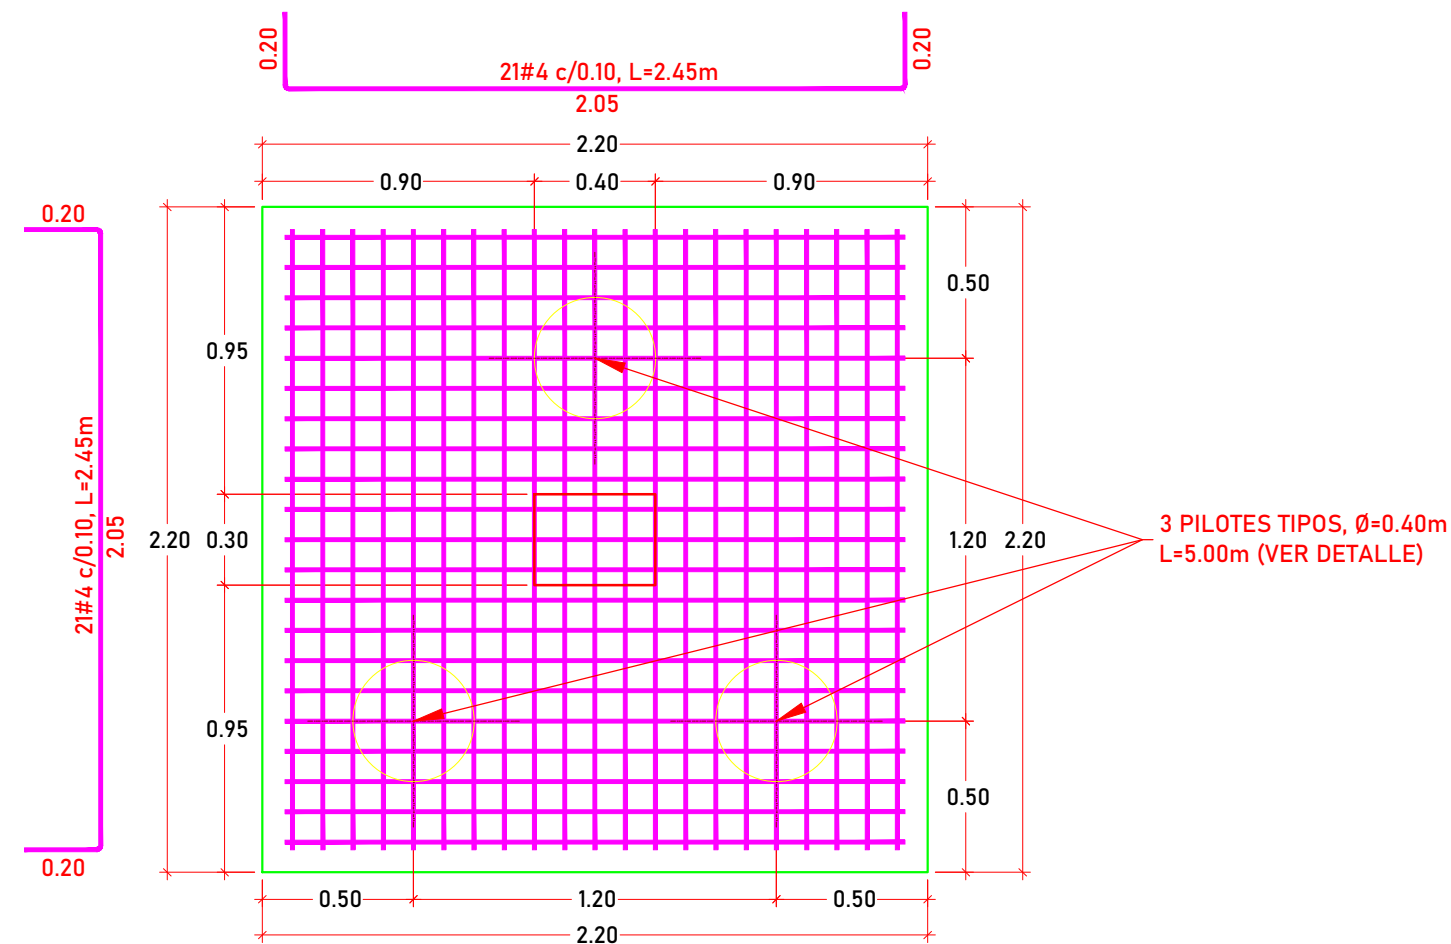



ZAPATA Z-T2

Detalle
Escala 1: 25

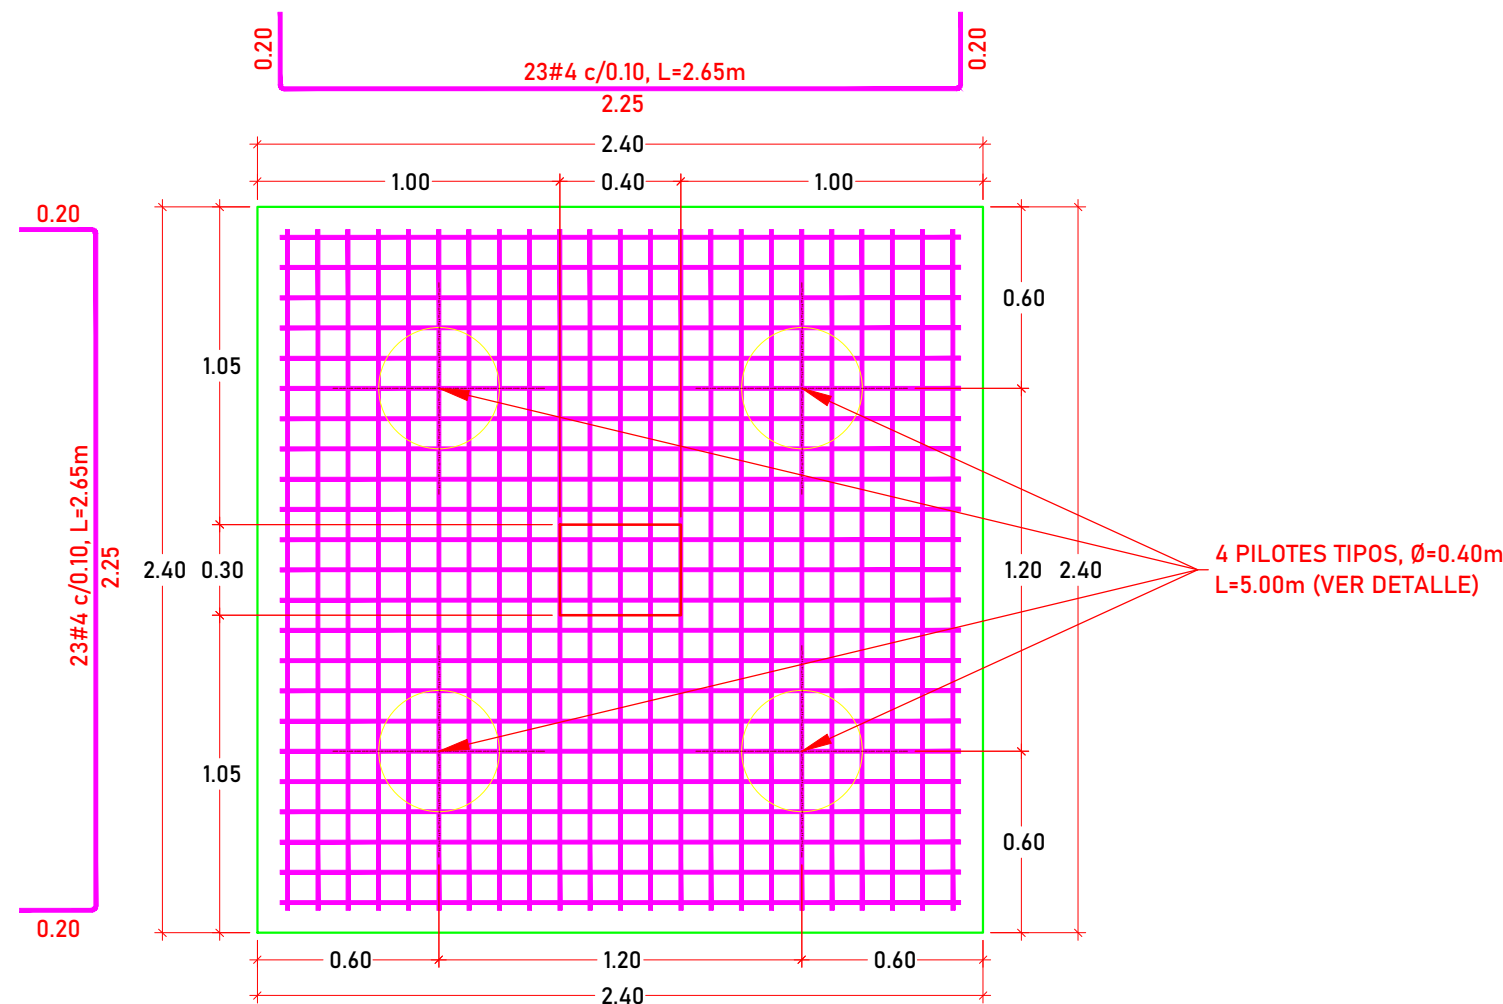


ZAPATA Z-T3

Detalle

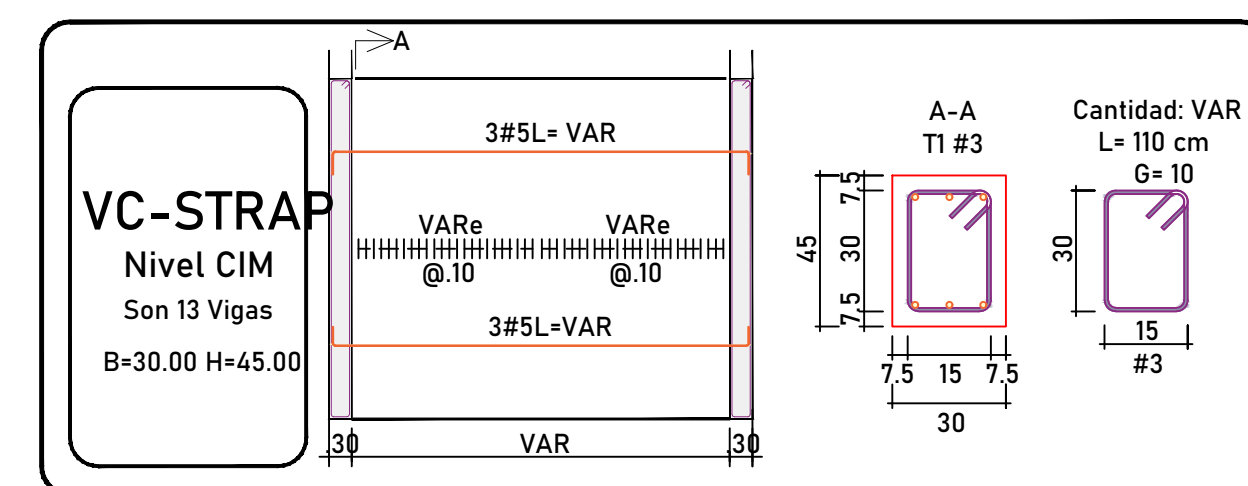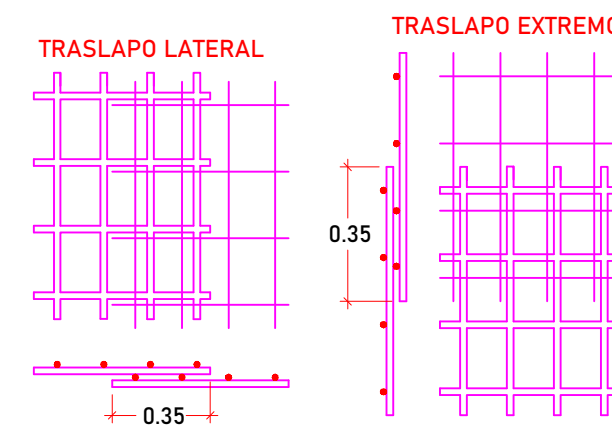

DETALLE TRASLAPO DE MALLA

Detalle
Escala 1: 25

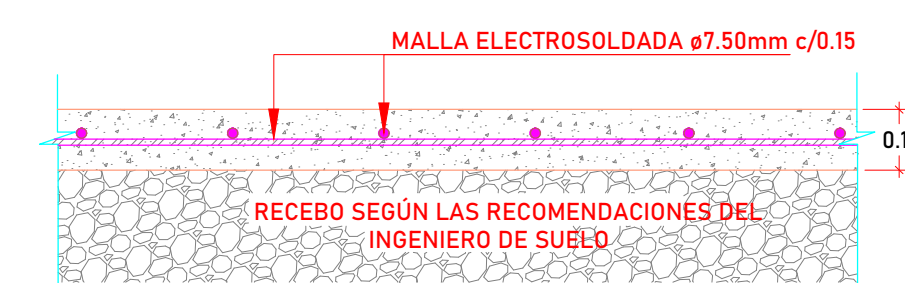

PLACA DE CONTRAPISO

Detalle
Escala 1: 12.5



I.E. HÉCTOR MANUEL VIDES BALLESTEROS
[MÓDULO 1 - GARITA Y ACCESO]
REGIDOR, BOLÍVAR

CONTIENE:
PLANTA DE CIMENTACIONES, DETALLES DE
CIMENTACIONES Y DETALLES GENERALES

DISEÑADOR ESTRUCTURAL:

Manuel Fernando Felizzola
Manuel Fernando Felizzola, Civil
Mat. 021037-0516930 ATL

V°B° REVISOR DISEÑO ESTRUCTURAL:

V°B° INGENIERO GEOTECNISTA:

INGENIERO: IC. Aníbal E. Gómez AIC. Edgardo Romero R.

FECHA:
30/06/2025

ESCALA:
1:75

PLANO ESTRUCTURAL N°

E6

Versión	Fecha	Modificaciones
R1	27-06-25	Emisión Inicial