


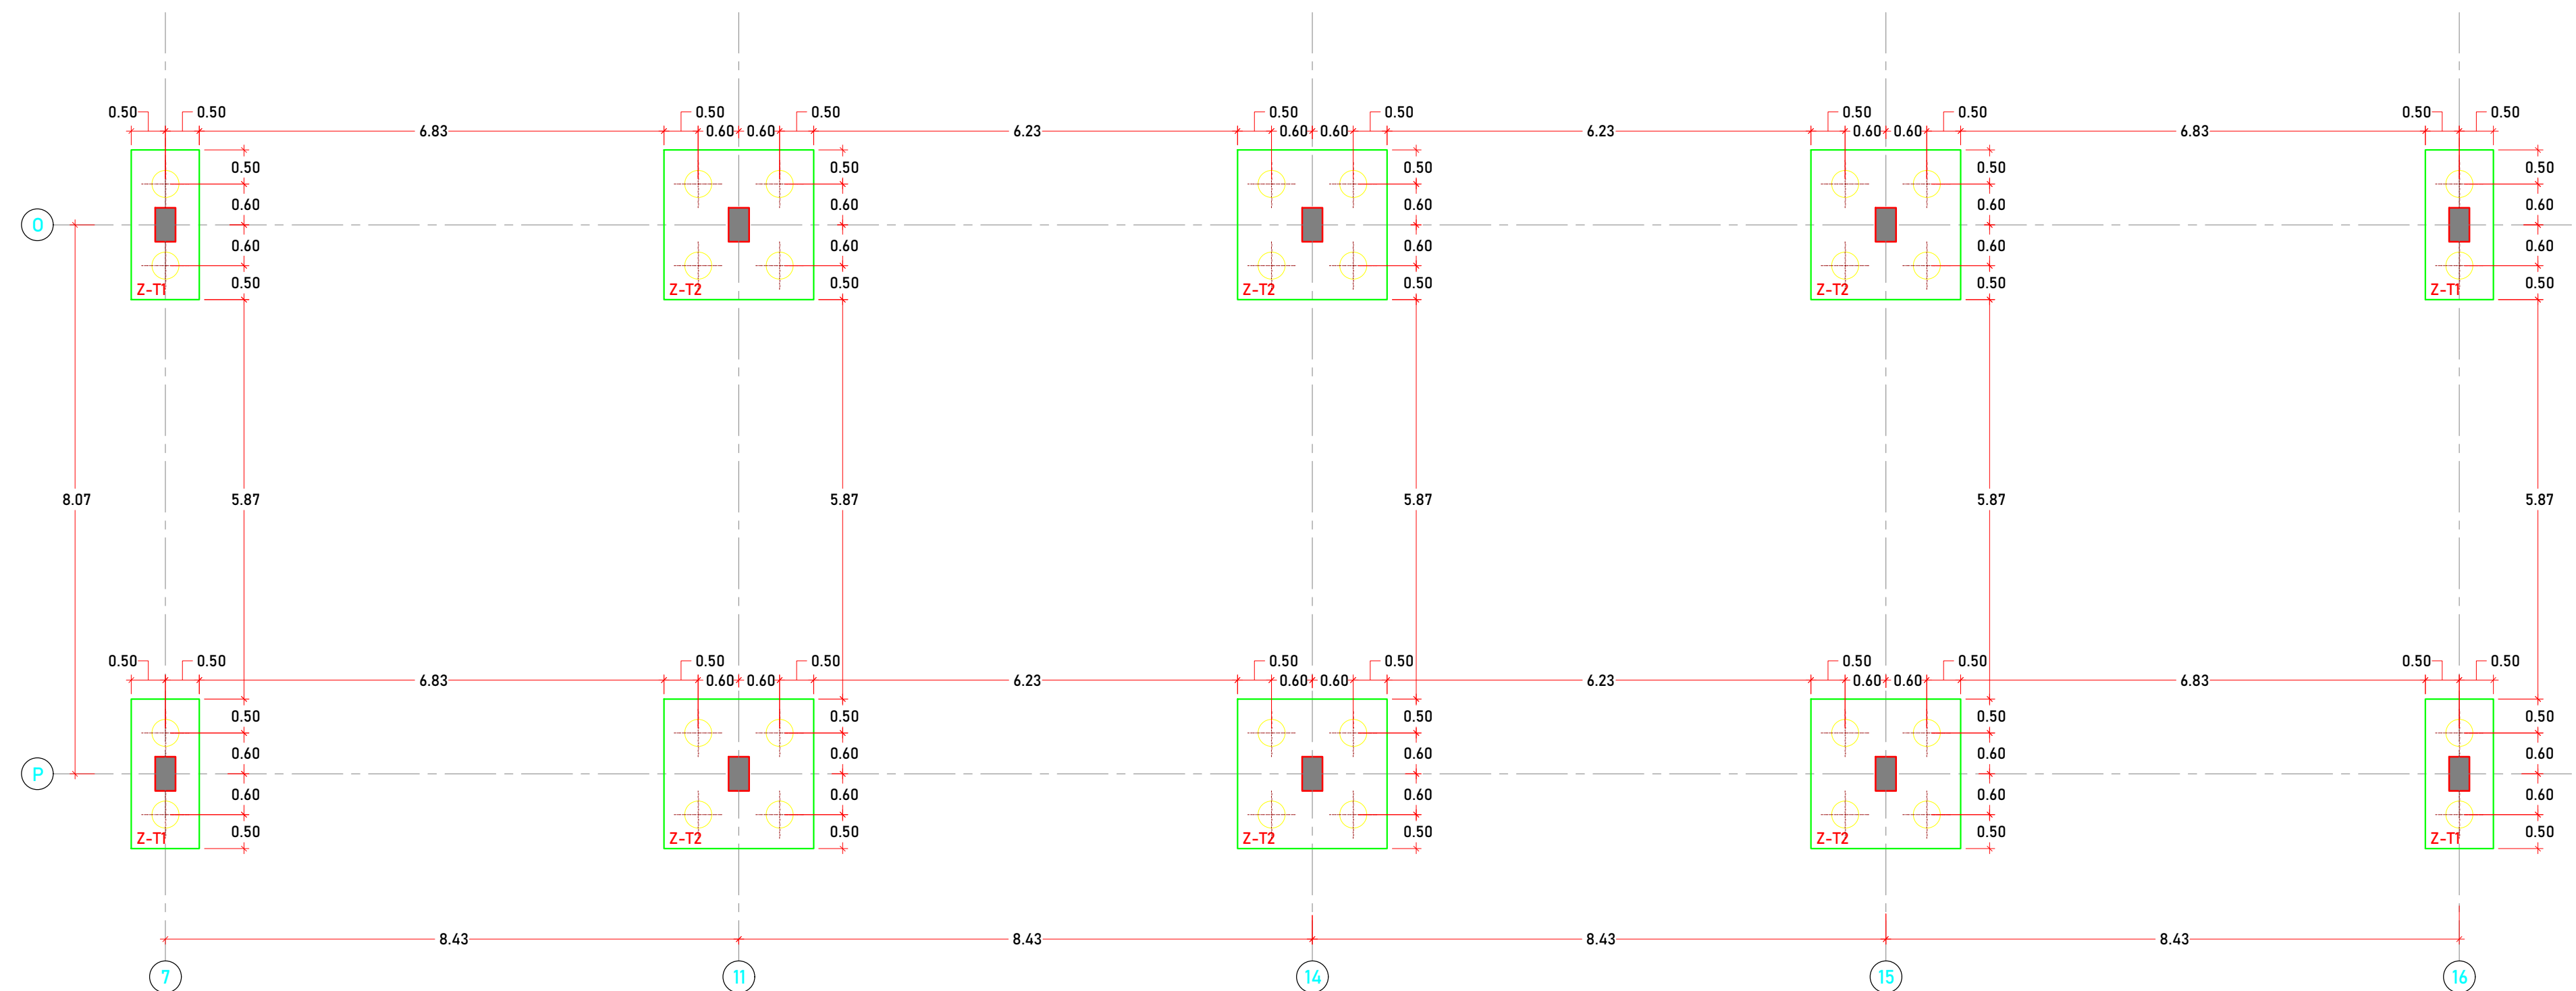


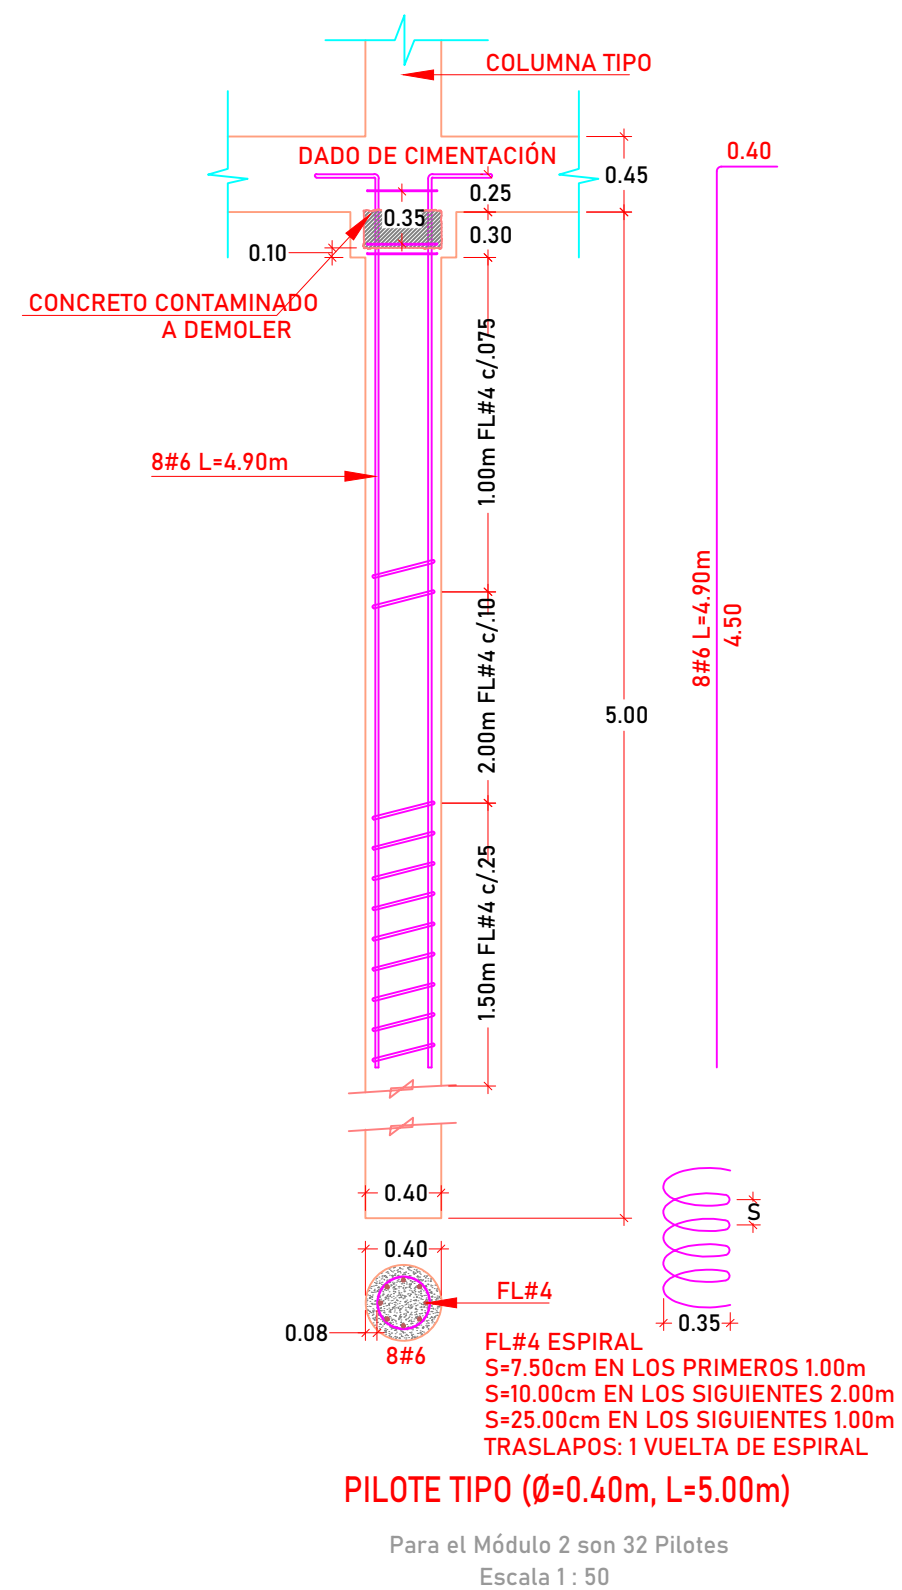

PLANTA DE DISTRIBUCIÓN Y UBICACIÓN DE PILOTES (SON 32)
Planta
Escala 1: 75

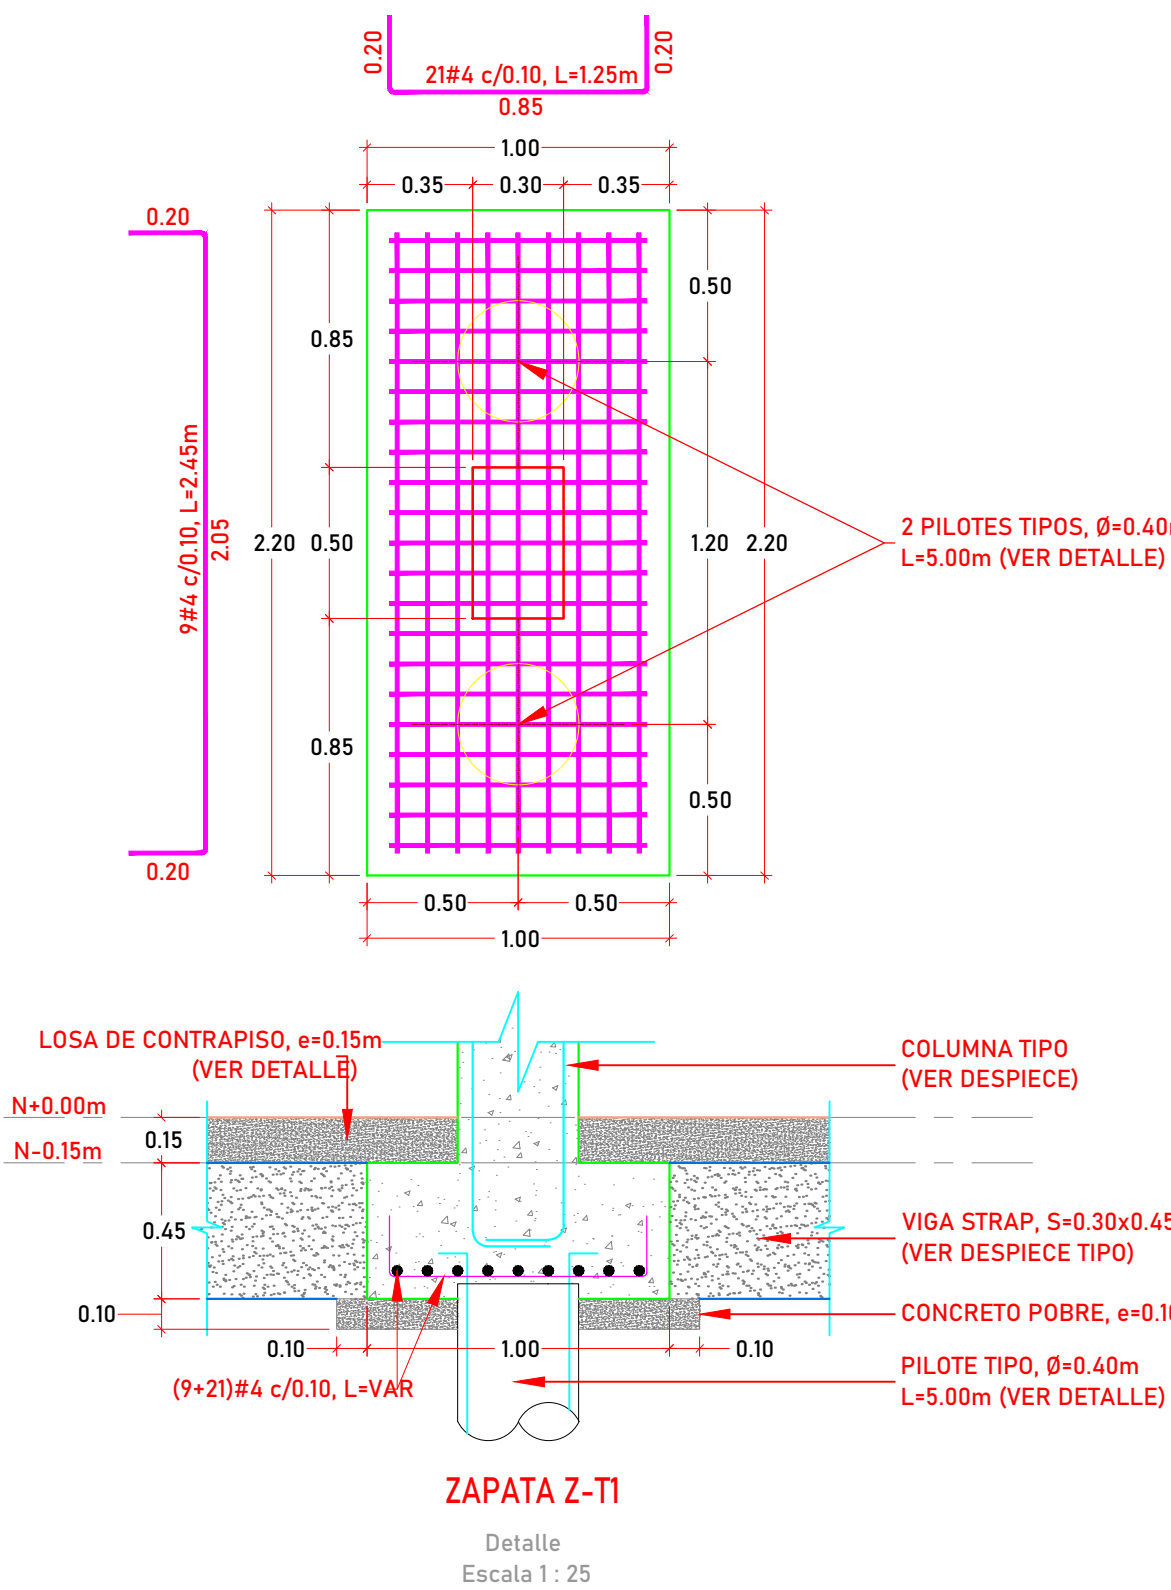

Versión	Fecha	Modificaciones
R1	27-06-25	Emisión Inicial

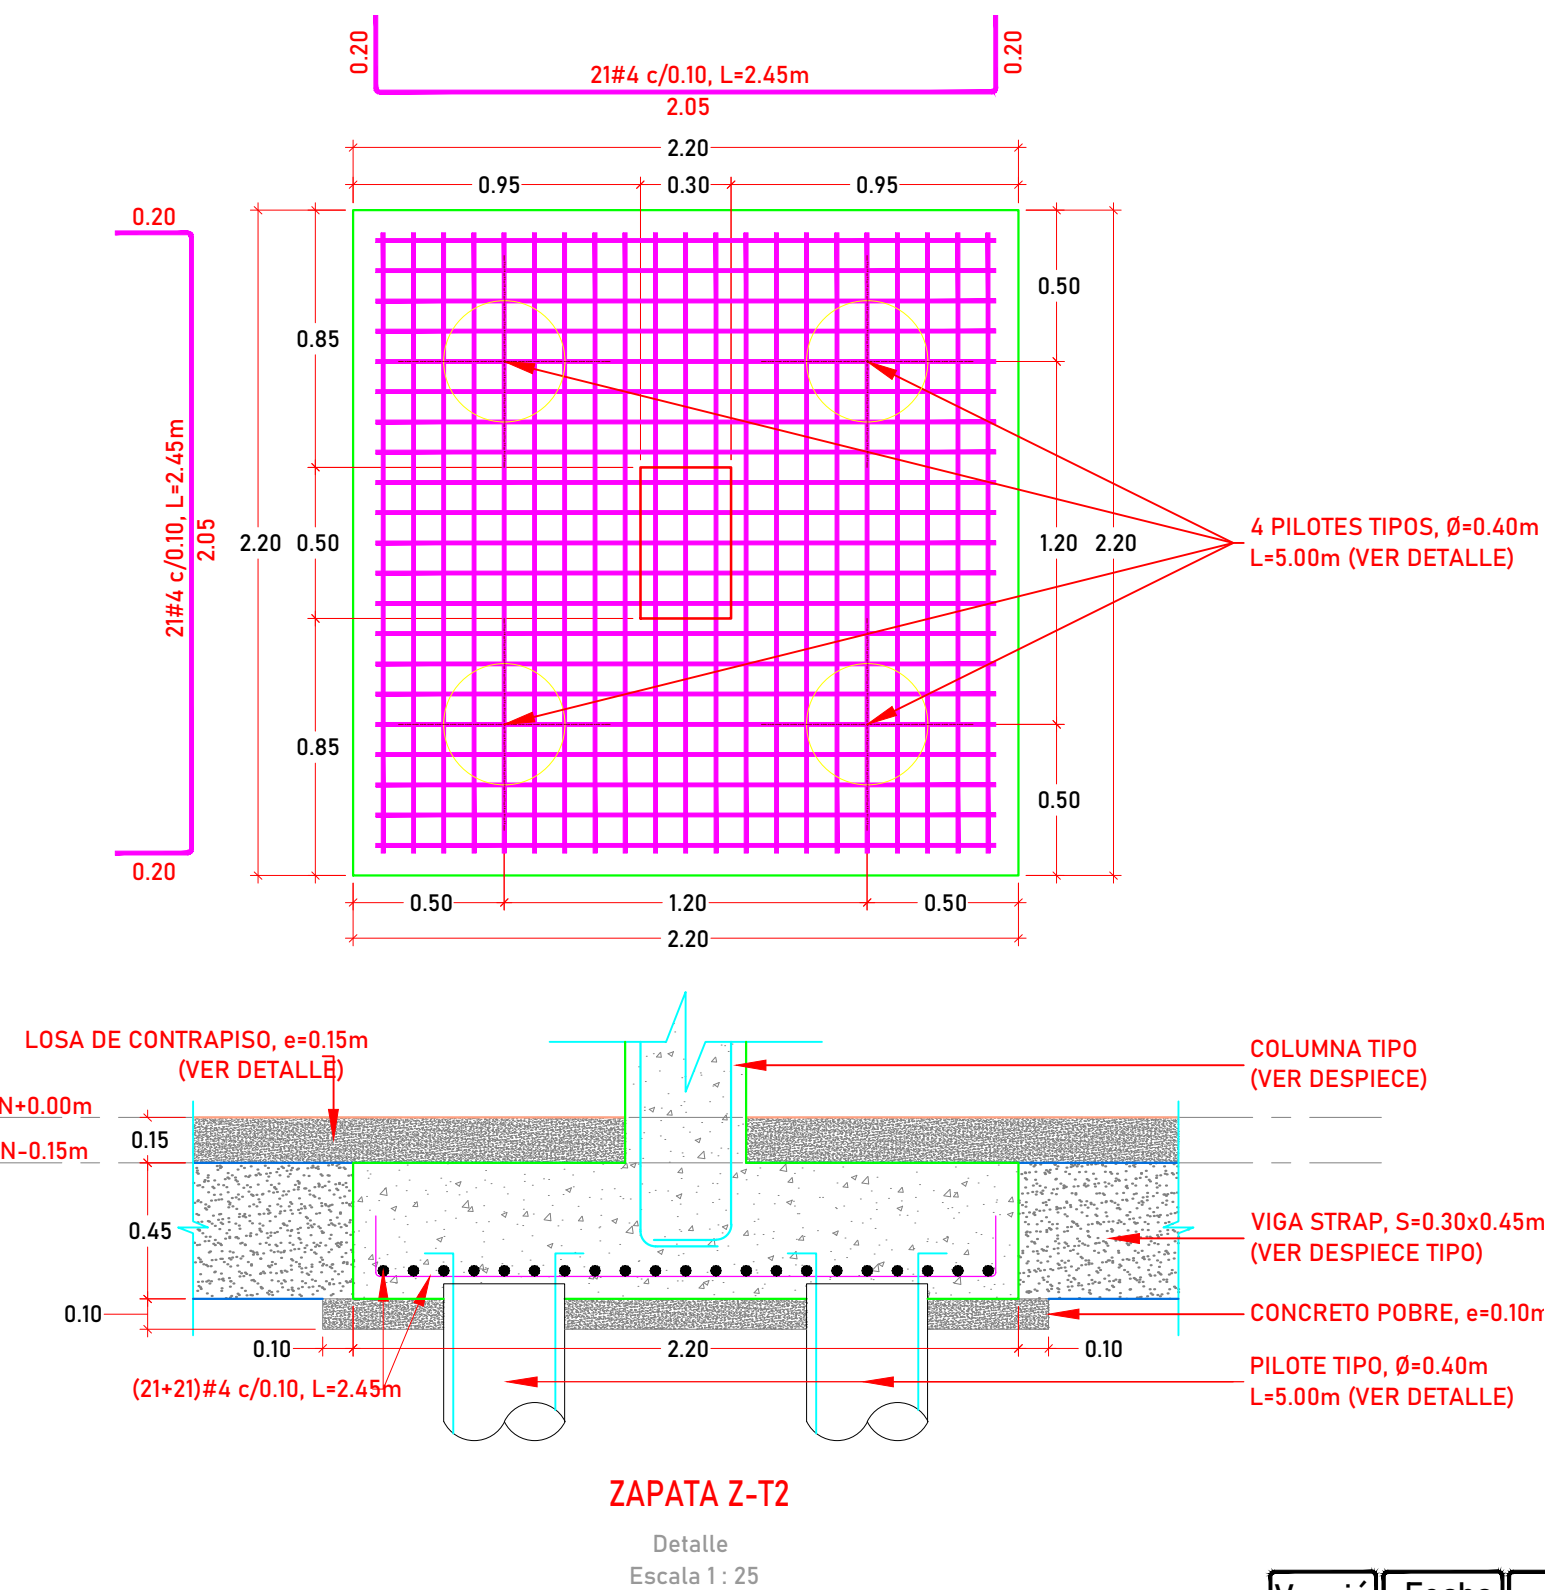

I.E. HECTOR MANUEL VIDES BALLESTEROS
[MÓDULO 2 - 4 AULAS]
REGIDOR, BOLÍVAR

CONTIENE:
PLANTA DISTRIBUCIÓN Y UBICACIÓN DE PILOTES Y
DETALLES DE CIMENTACIONES

DISEÑADOR ESTRUCTURAL:
Manuel Fernando Felizzola
Manuel Fernando Felizzola, Civil
Mat. 021037-0516930 ATL

V°B° REVISOR DISEÑO ESTRUCTURAL:

V°B° INGENIERO GEOTECNISTA:

INGENIERO: DIBUJANTE:

FECHA: 29/06/2025
ESCALA: 1:75
PLANO ESTRUCTURAL N° E10