

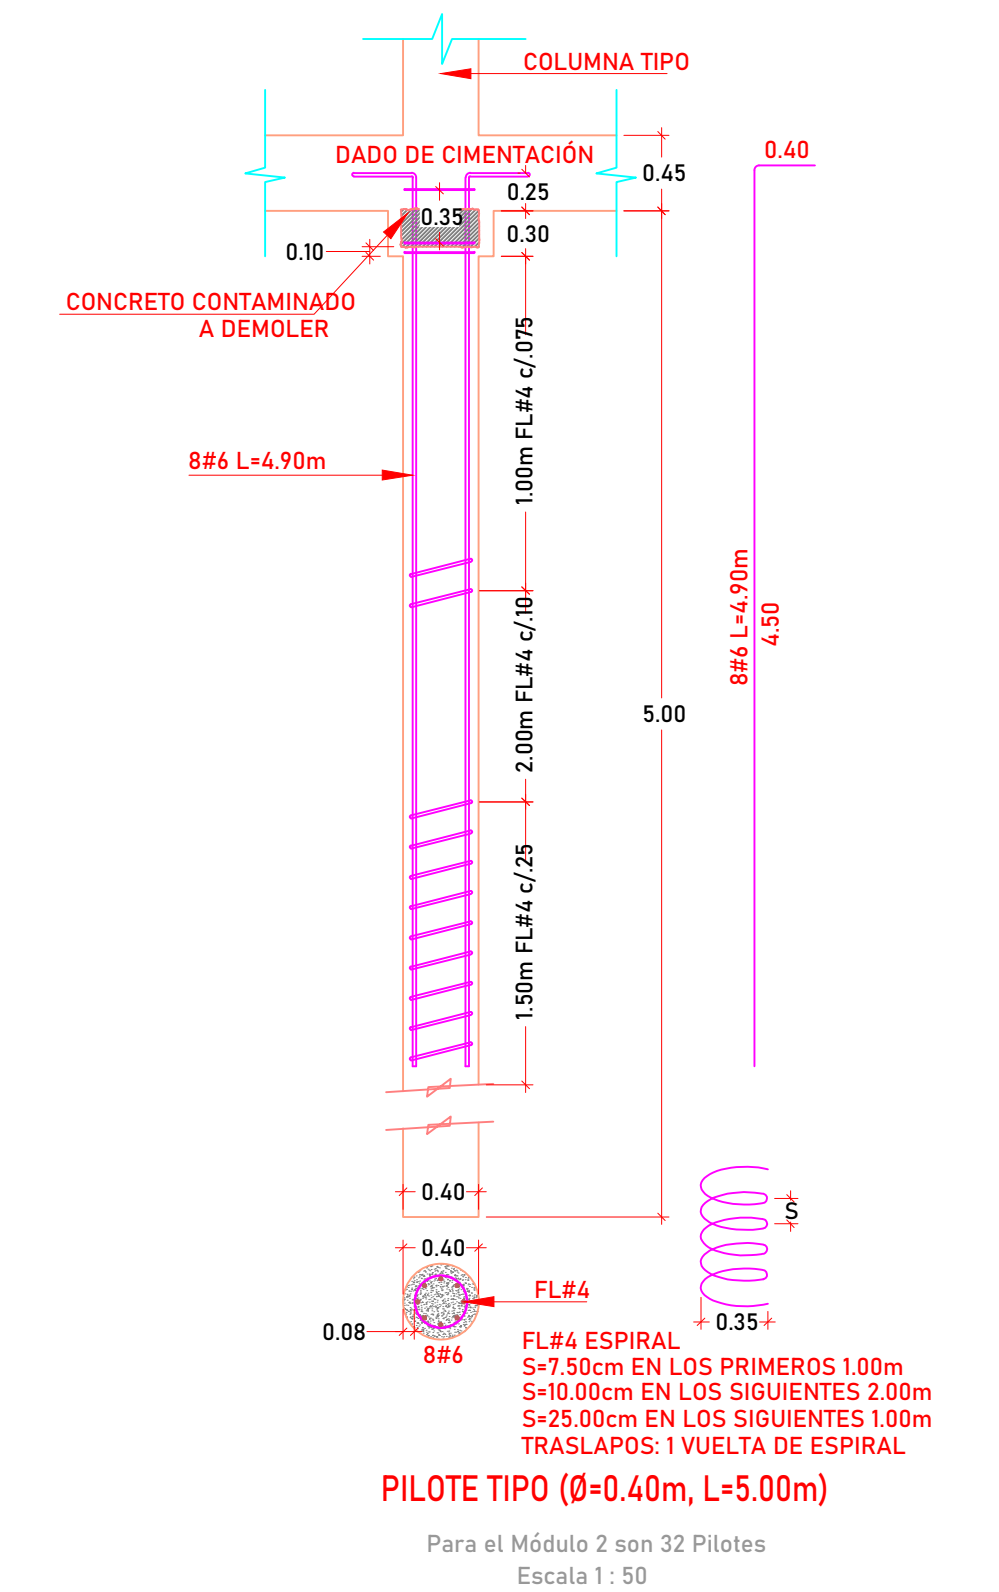
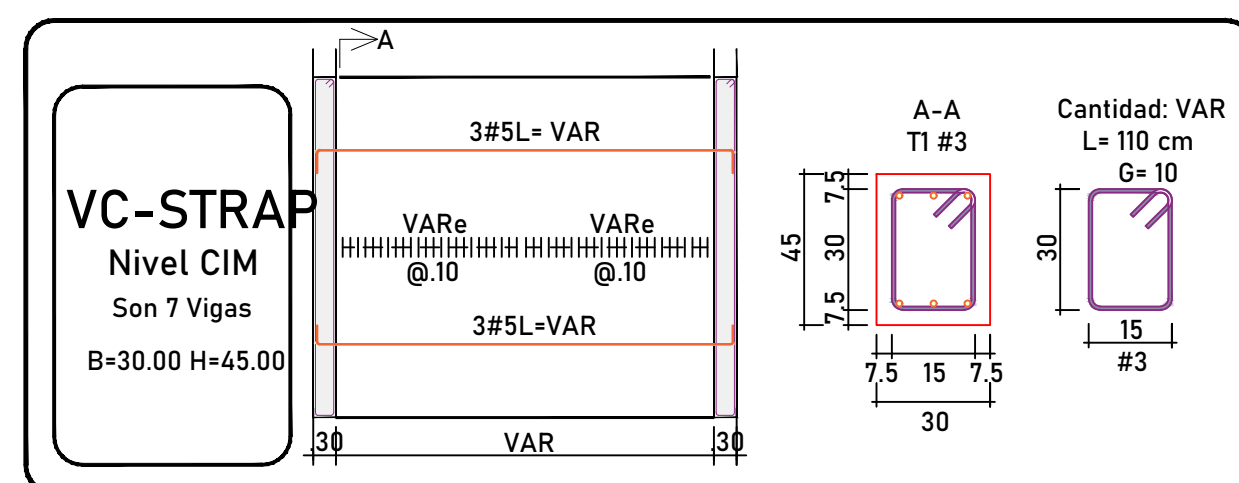


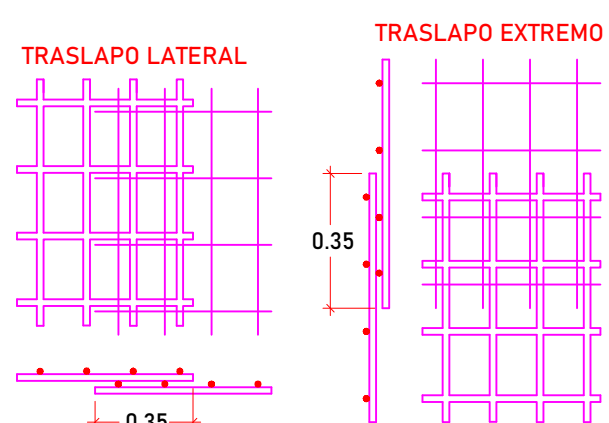


DETALLE TRASLAPO DE MALLA

Detalle
Escala 1 : 25

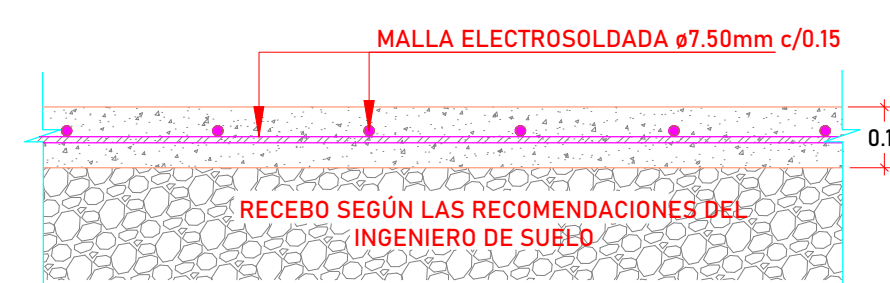


PLACA DE CONTRAPISO

Detalle
Escala 1 : 12.5

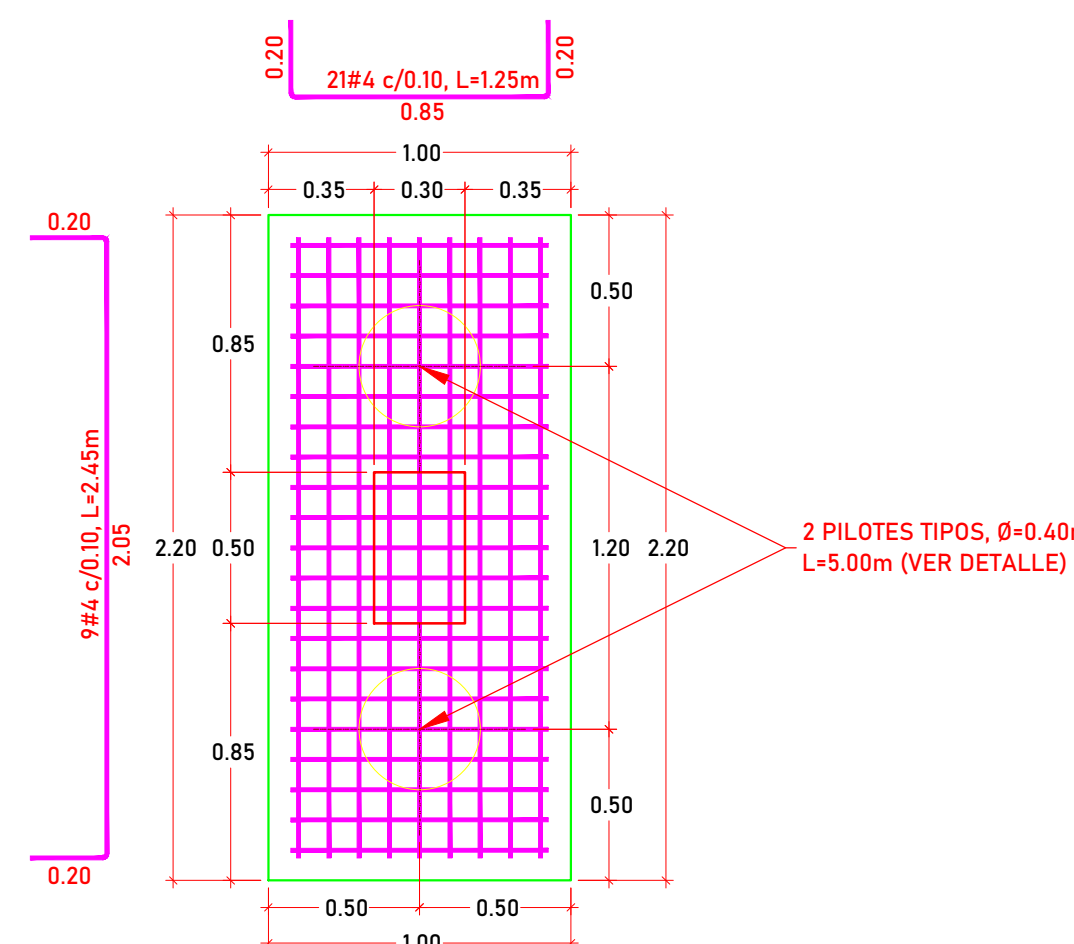

ZAPATA Z-T1

Detalle
Escala 1 : 25

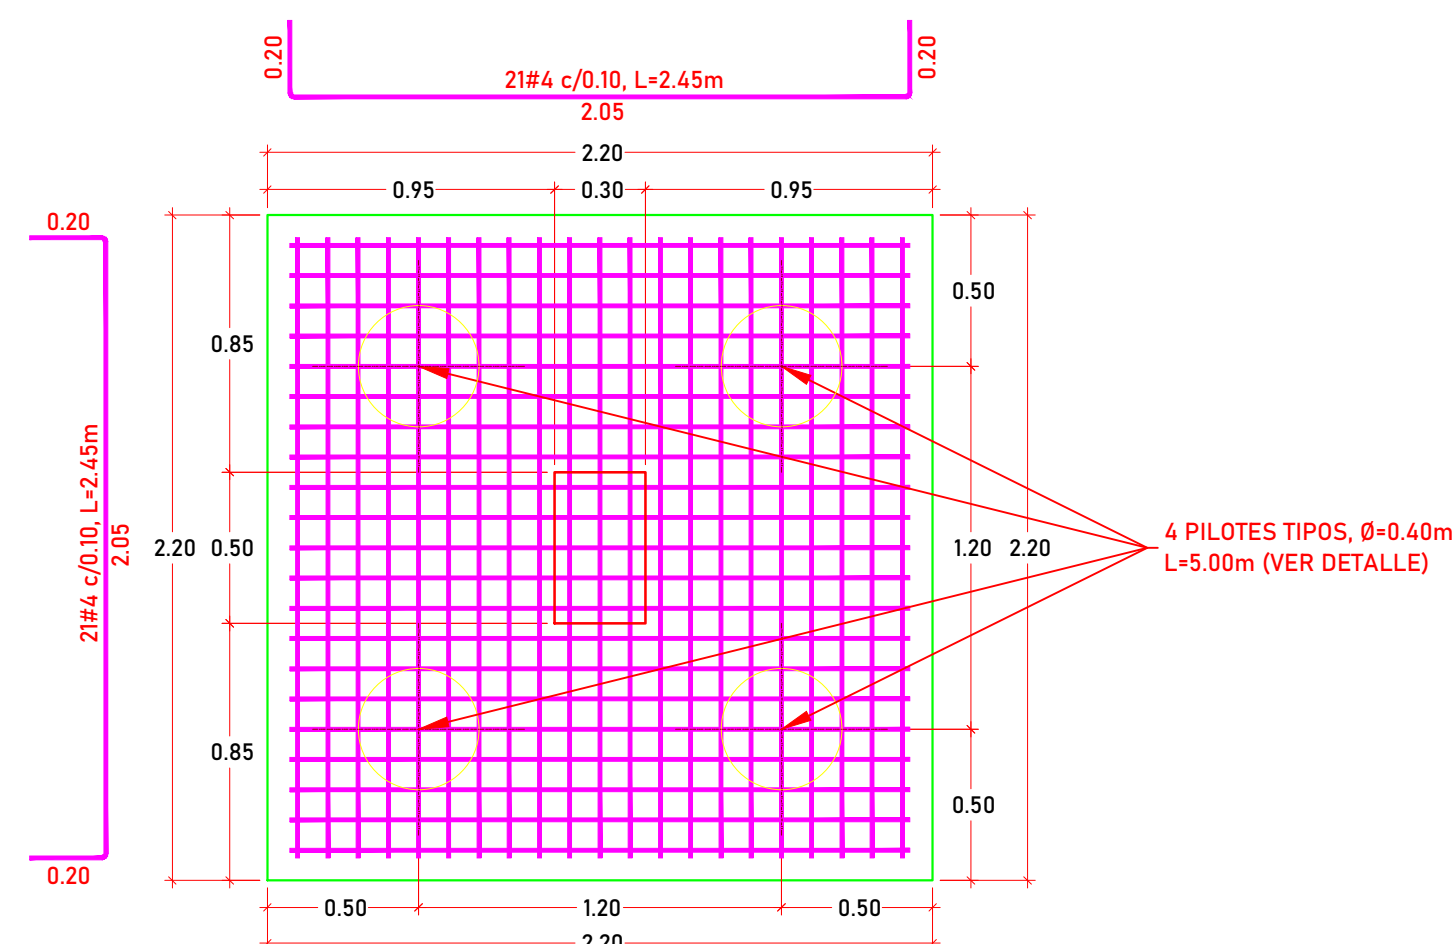

ZAPATA Z-T2

Detalle
Escala 1 : 25

Versión	Fecha	Modificaciones
R1	27-06-25	Emisión Inicial

	
<p>I.E. HECTOR MANUEL VIDES BALLESTEROS</p> <p>[MÓDULO 2 - 4 AULAS]</p> <p>REGIDOR, BOLÍVAR</p>	
<p>CONTIENE:</p> <p>PLANTA DE CIMENTACIONES, DETALLES DE CIMENTACIONES Y DETALLES GENERALES</p>	
<p>DISEÑADOR ESTRUCTURAL:</p> <p> Manuel Fernando Felizzola, Civil Mat. 021037-0516930 ATL</p>	
<p>V°B° REVISOR DISEÑO ESTRUCTURAL:</p>	
<p>V°B° INGENIERO GEOTECNISTA:</p>	
<p>INGENIERO:</p>	<p>DIBUJANTE:</p>
<p>FECHA:</p> <p>29/06/2025</p>	<p>PLANO ESTRUCTURAL N°</p> <p>E11</p>
<p>ESCALA:</p> <p>1:75</p>	