
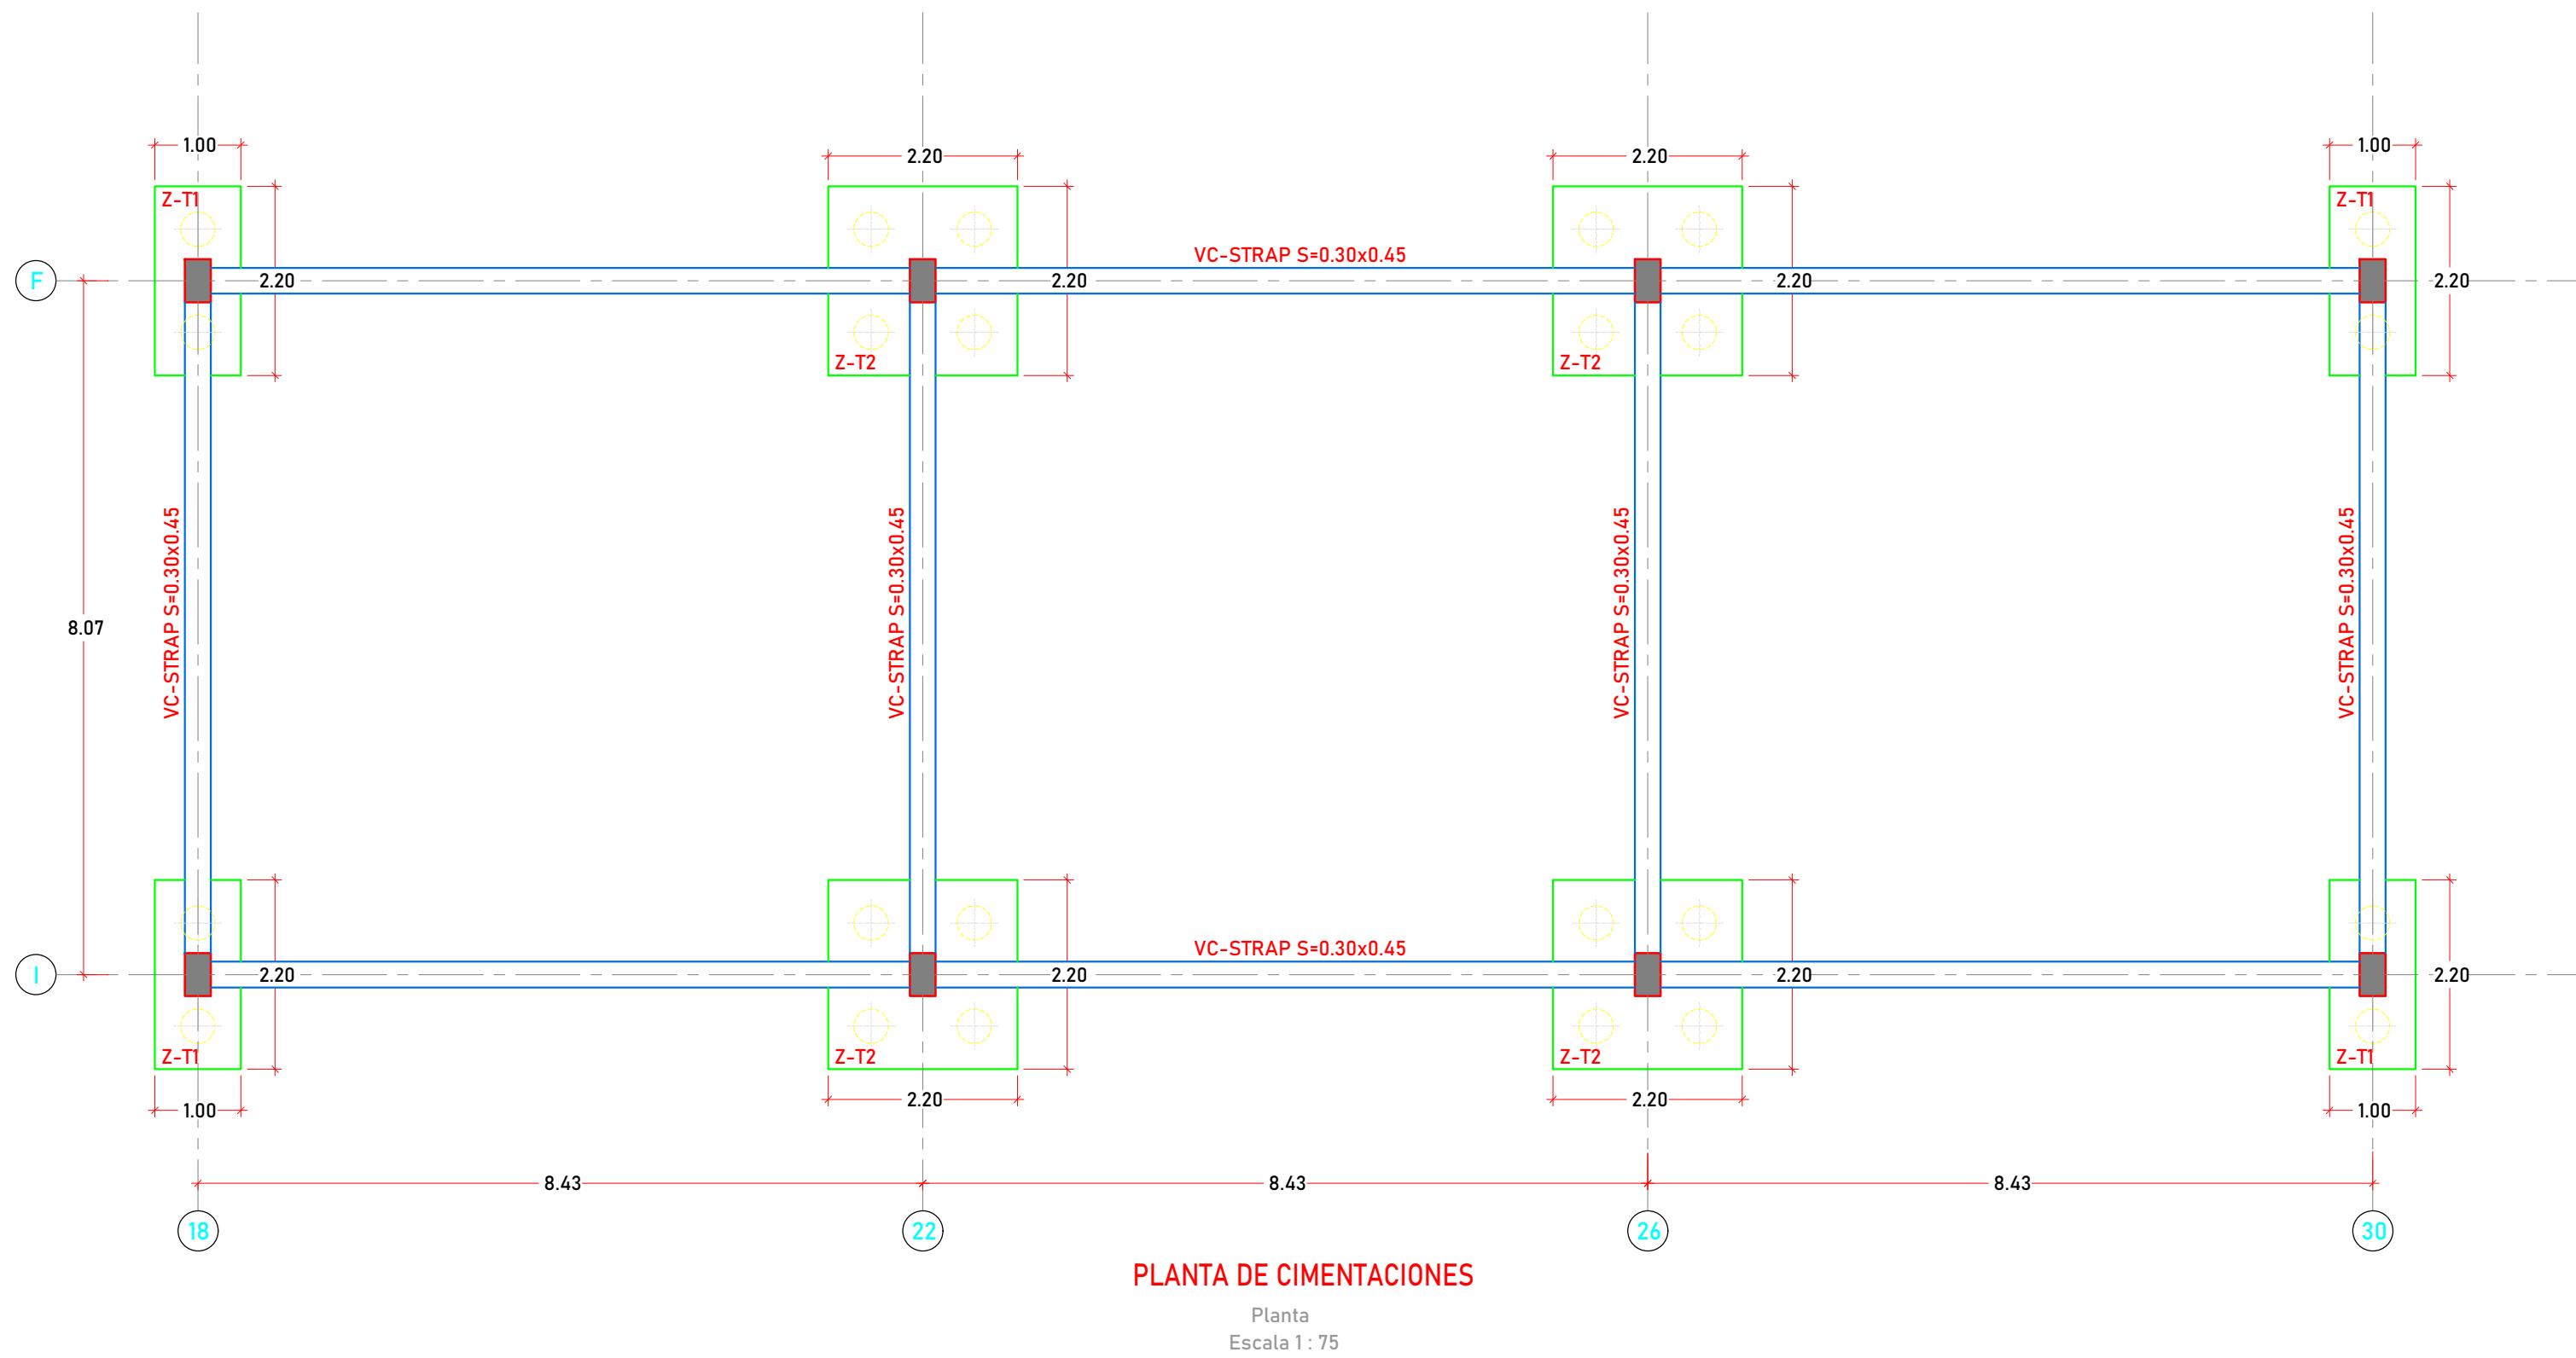
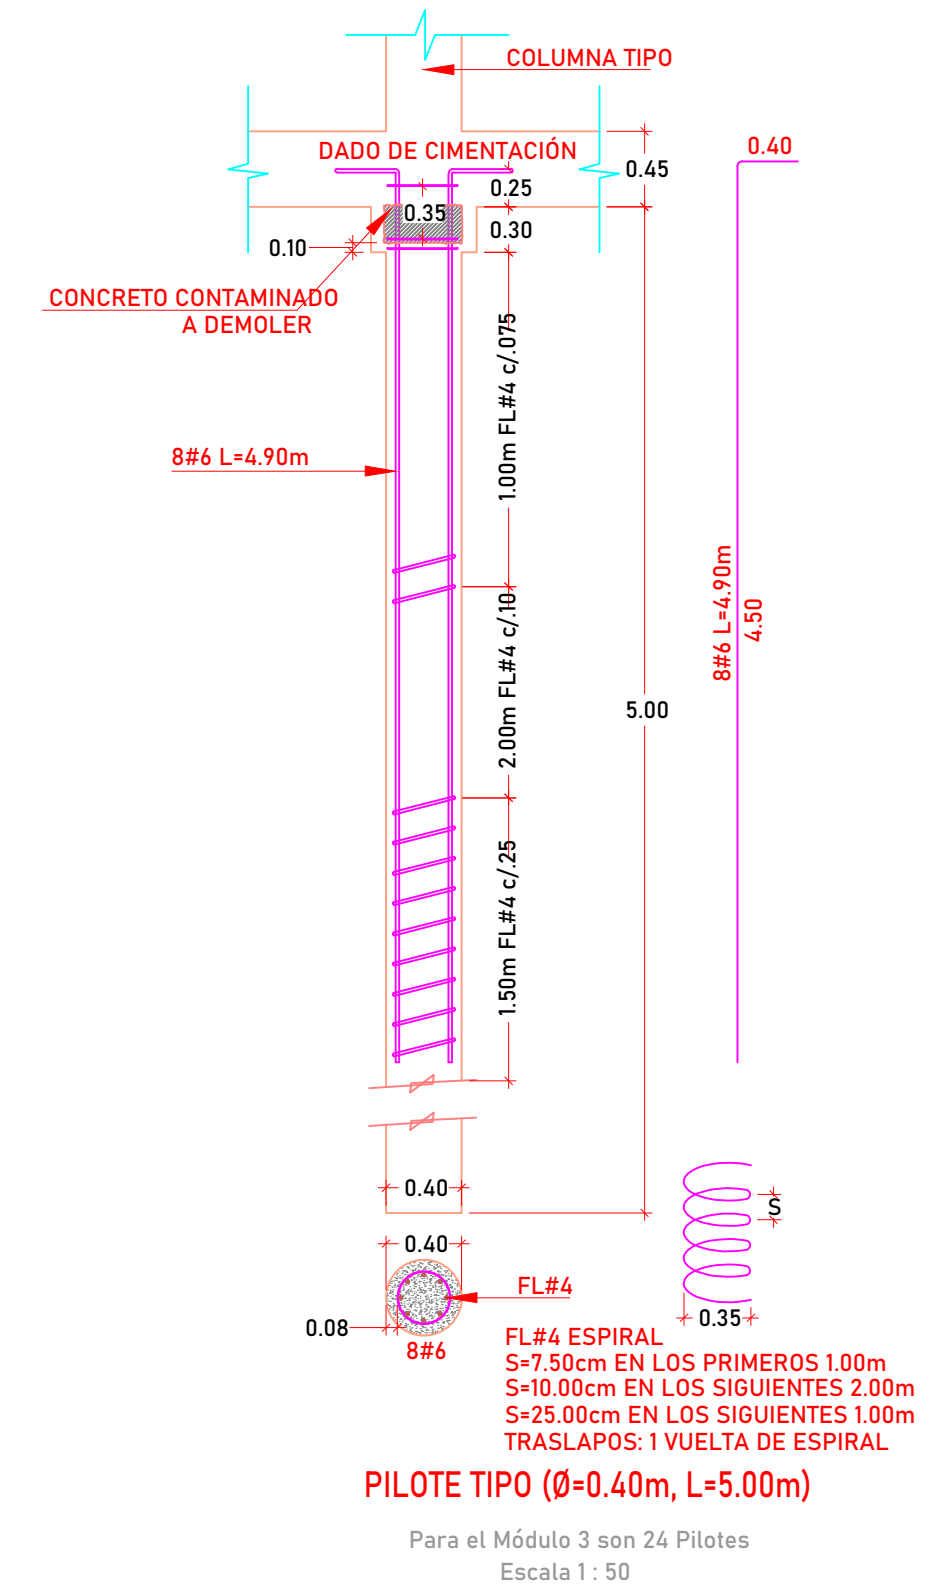
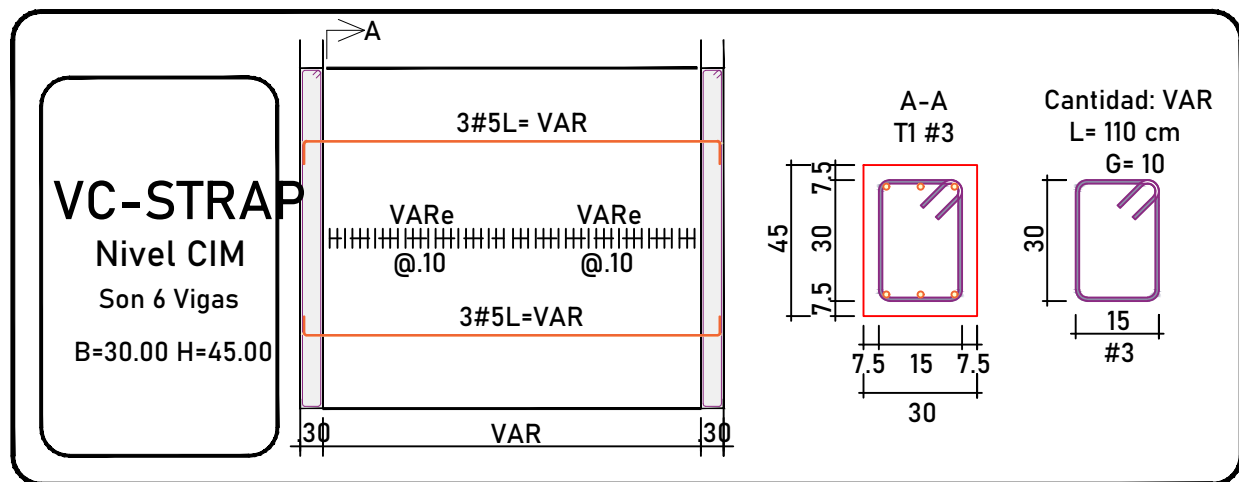
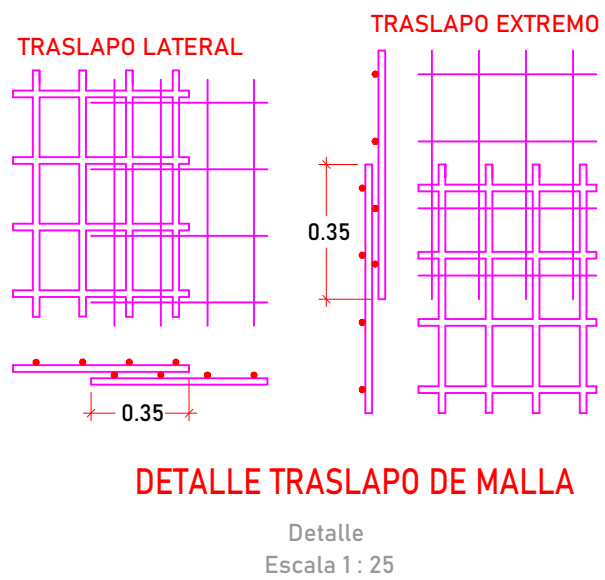
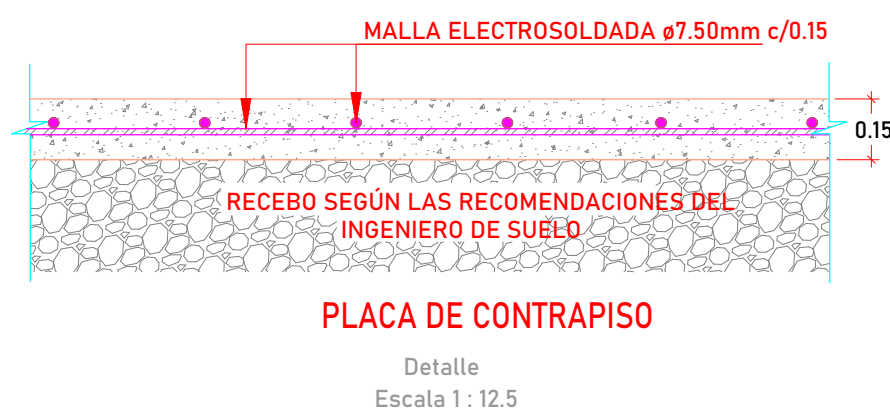
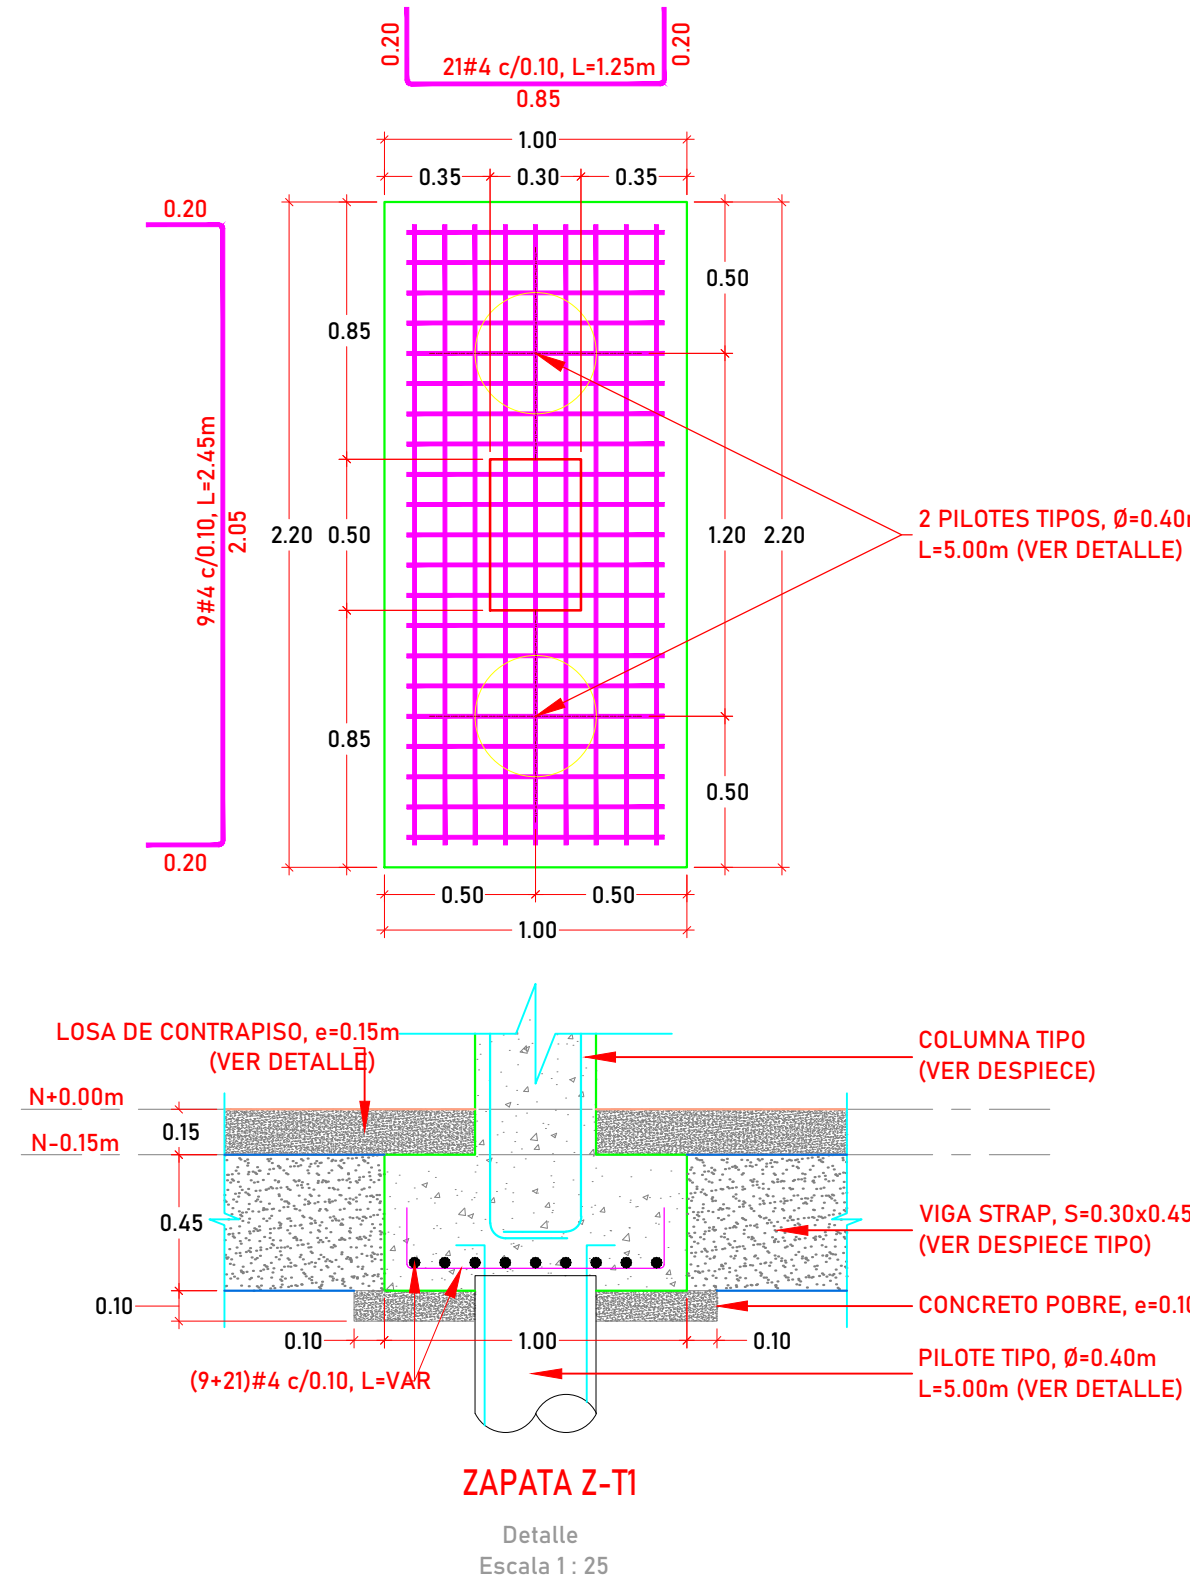


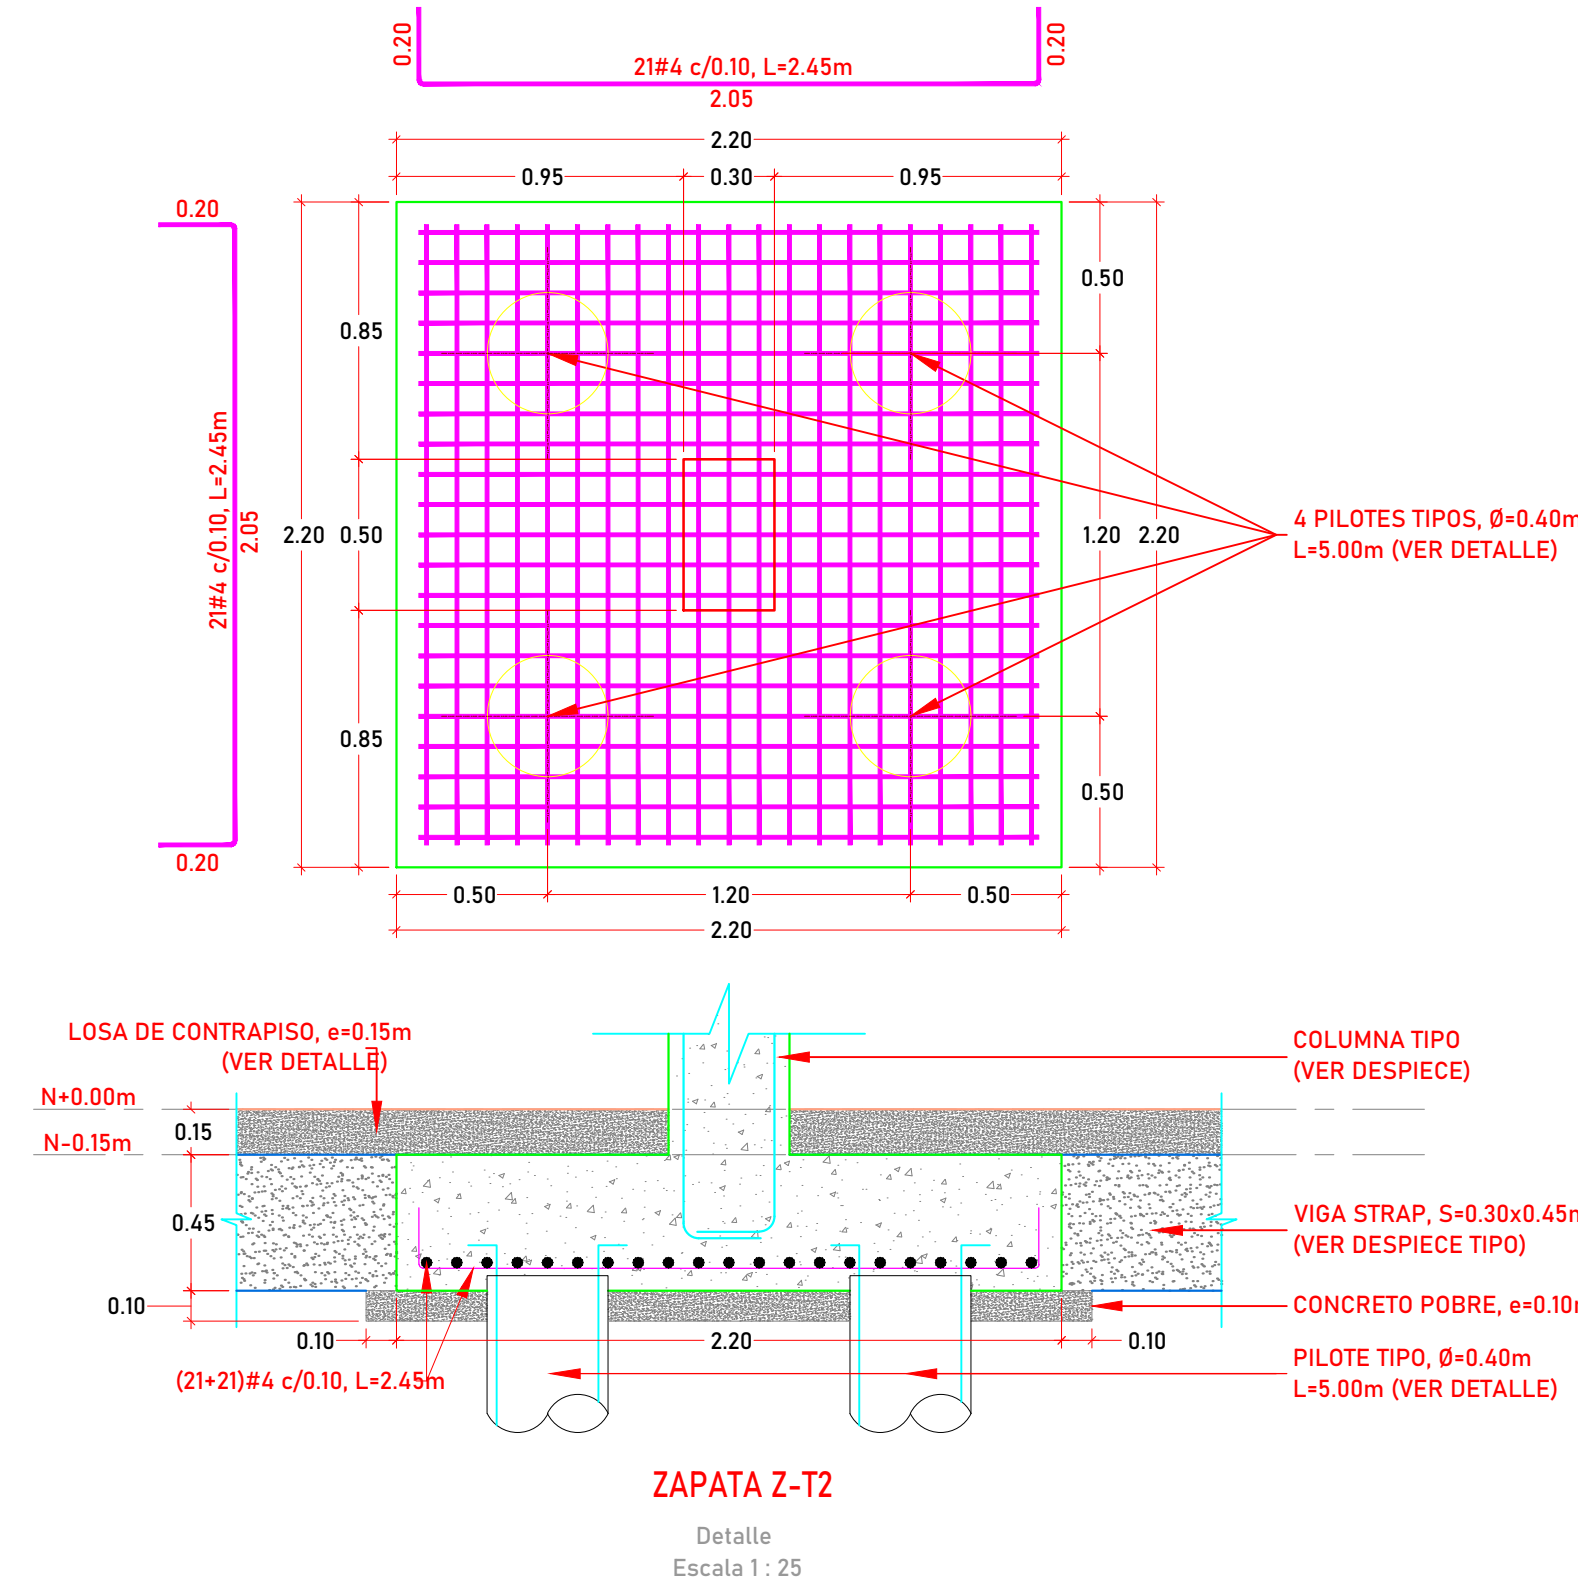

Versión	Fecha	Modificaciones
R1	27-06-25	Emisión Inicial

I.E. HECTOR MANUEL VIDES BALLESTEROS
[MÓDULO 3 - 3 AULAS]
REGIDOR, BOLÍVAR

CONTIENE:
PLANTA DE CIMENTACIONES, DETALLES DE
CIMENTACIONES Y DETALLES GENERALES

DISEÑADOR ESTRUCTURAL:

Manuel Fernando Felizzola, Civil
Mat. 021037-0516930 ATL

VºBº REVISOR DISEÑO ESTRUCTURAL:

VºBº INGENIERO GEOTECNISTA:

INGENIERO:
IC. Aníbal E. Gómez AIC.

DIBUJANTE:
AIC. Edgardo Romero R.

FECHA:
29/06/2025

ESCALA:
1:75

PLANO ESTRUCTURAL Nº
E16
(15-19) PLANOS ESTRUCTURALES
- MÓDULO 3 - REV 1.DWG