




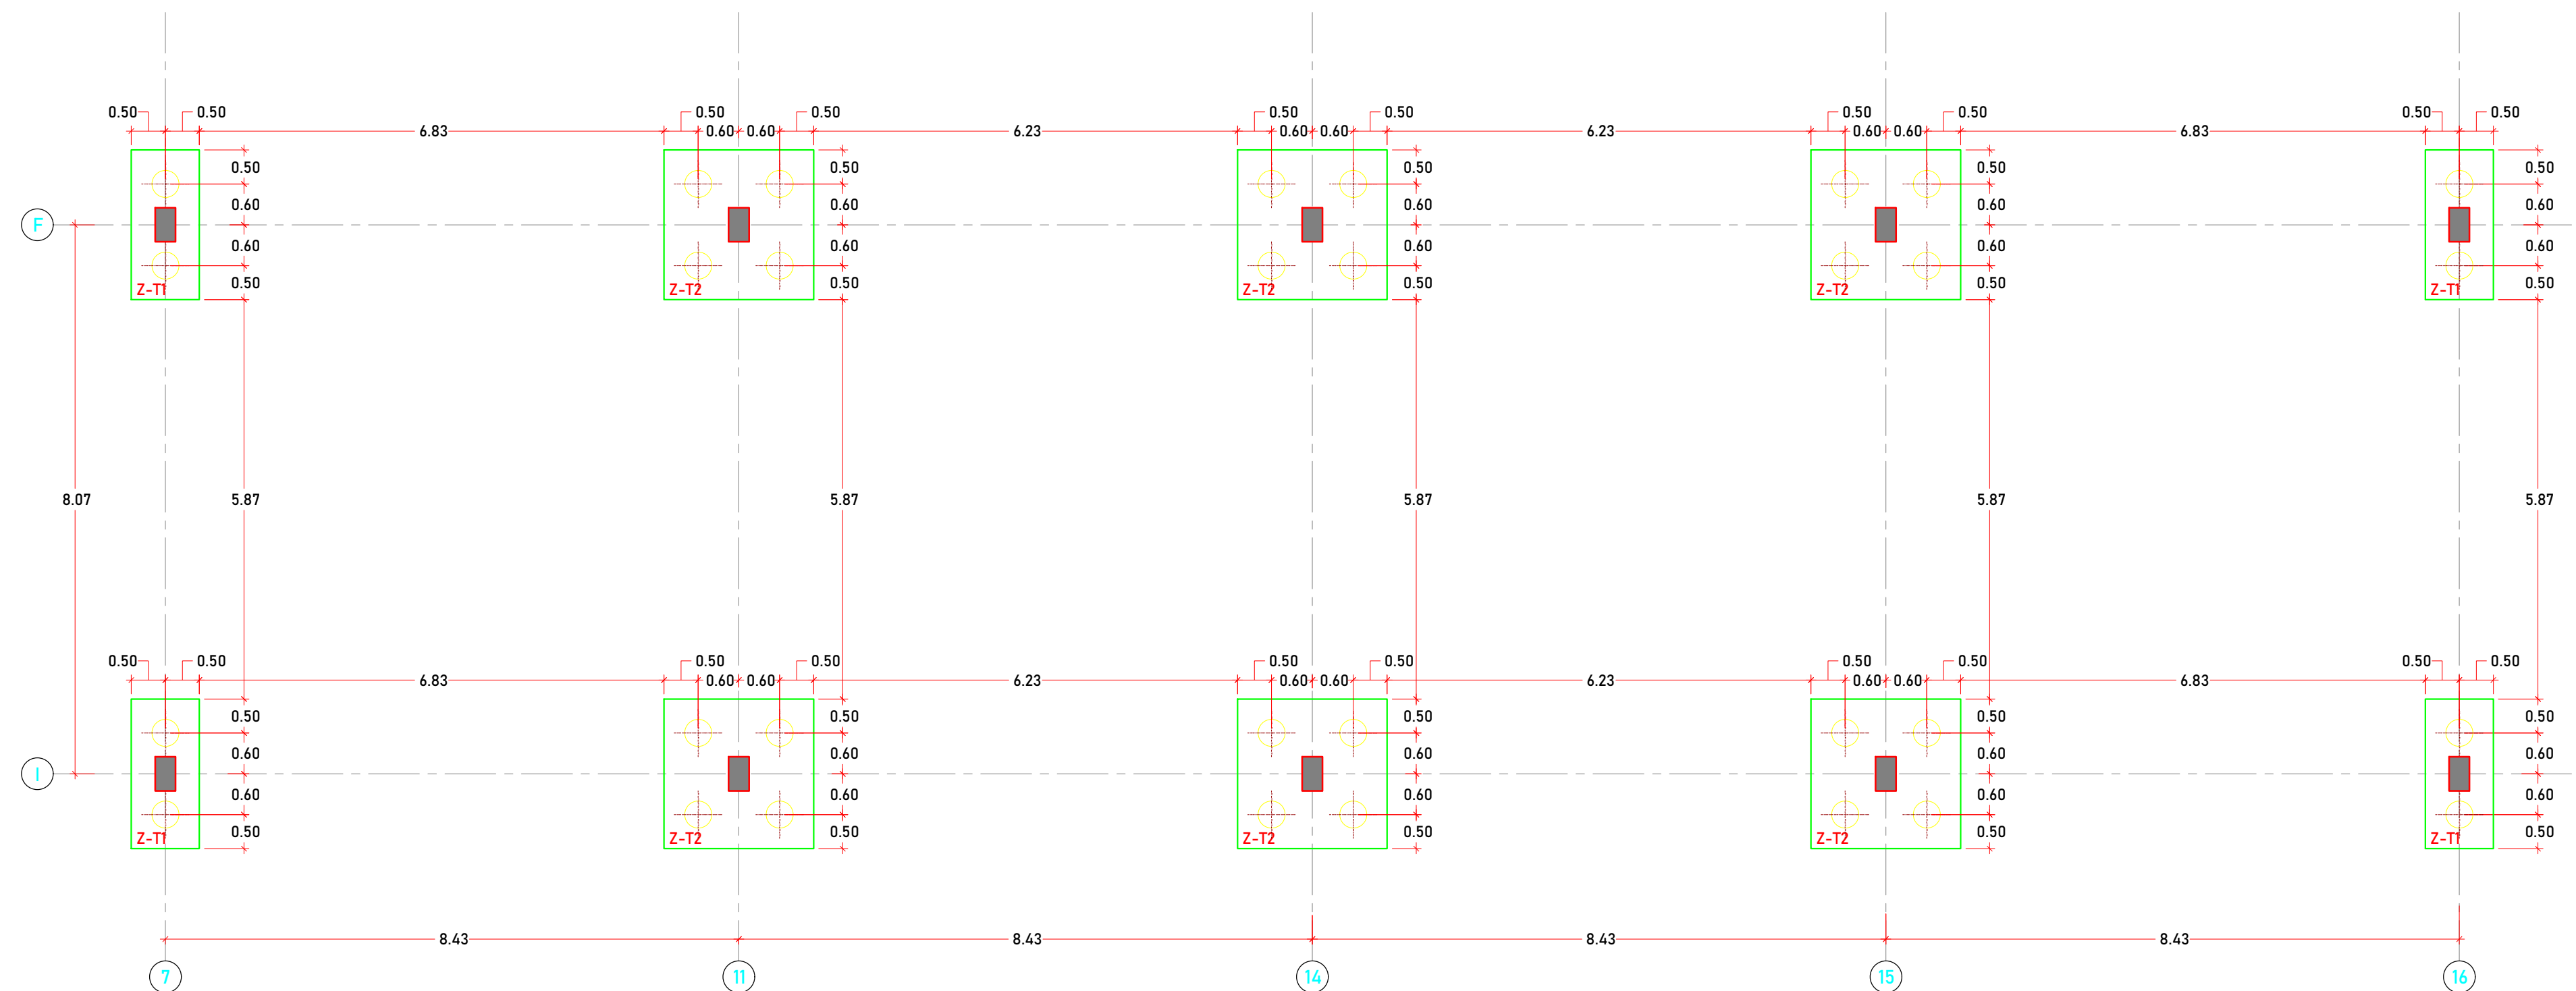


PLANTA DE DISTRIBUCIÓN Y UBICACIÓN DE PILOTES (SON 32)

Planta
Escala 1: 75


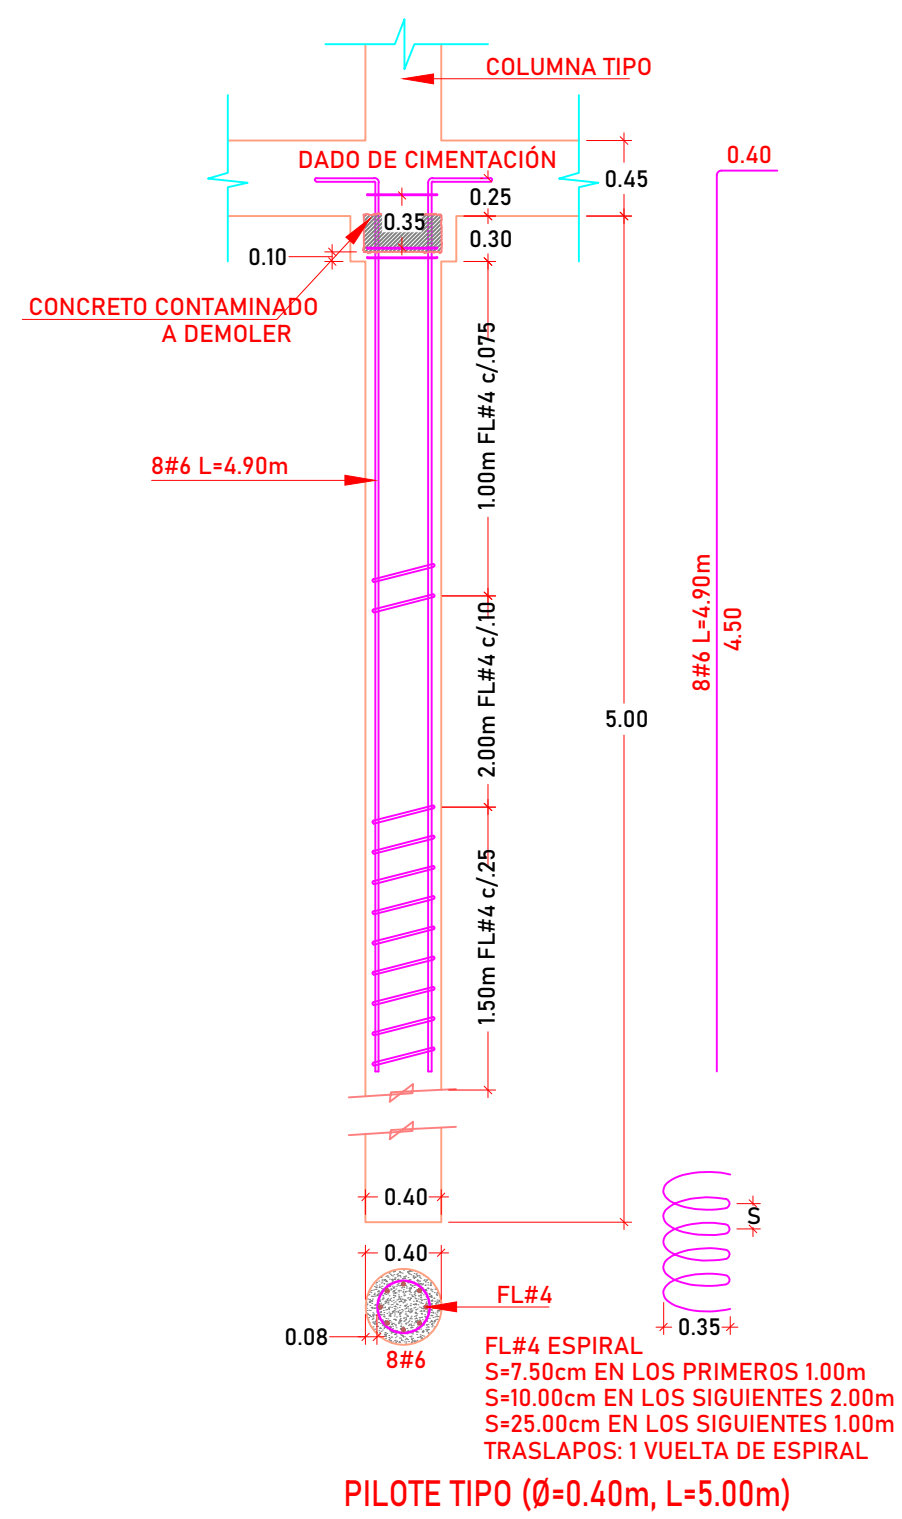


PILOTE TIPO (Ø=0.40m, L=5.00m)
Para el Módulo 4 son 32 Pilotes
Escala 1: 50

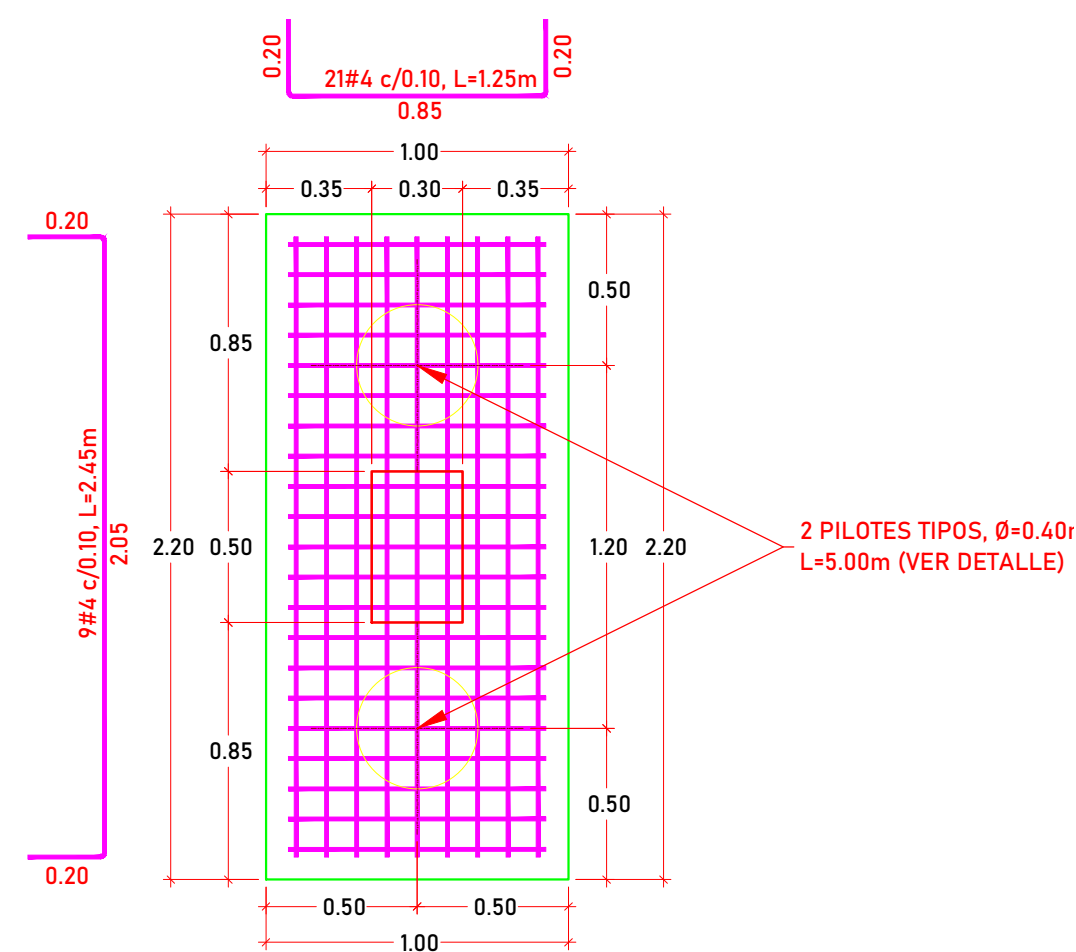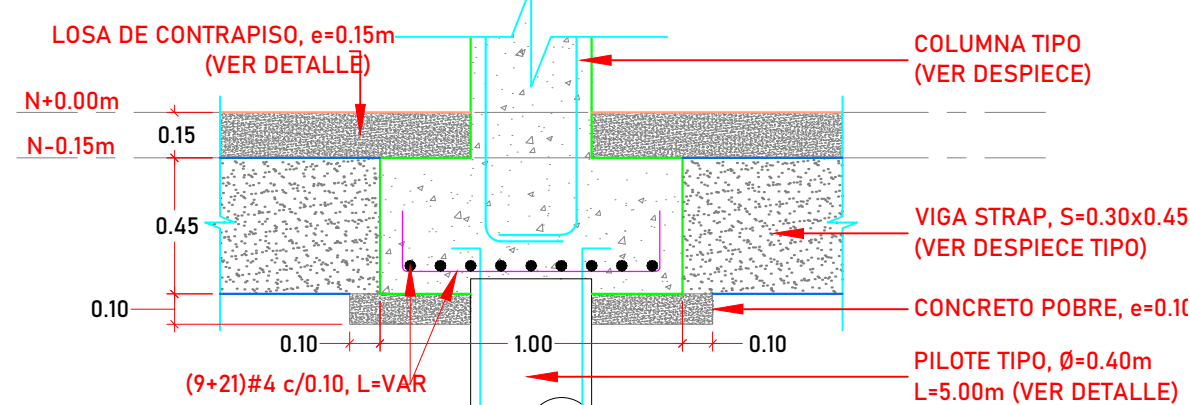

ZAPATA Z-T1

Detalle
Escala 1: 25

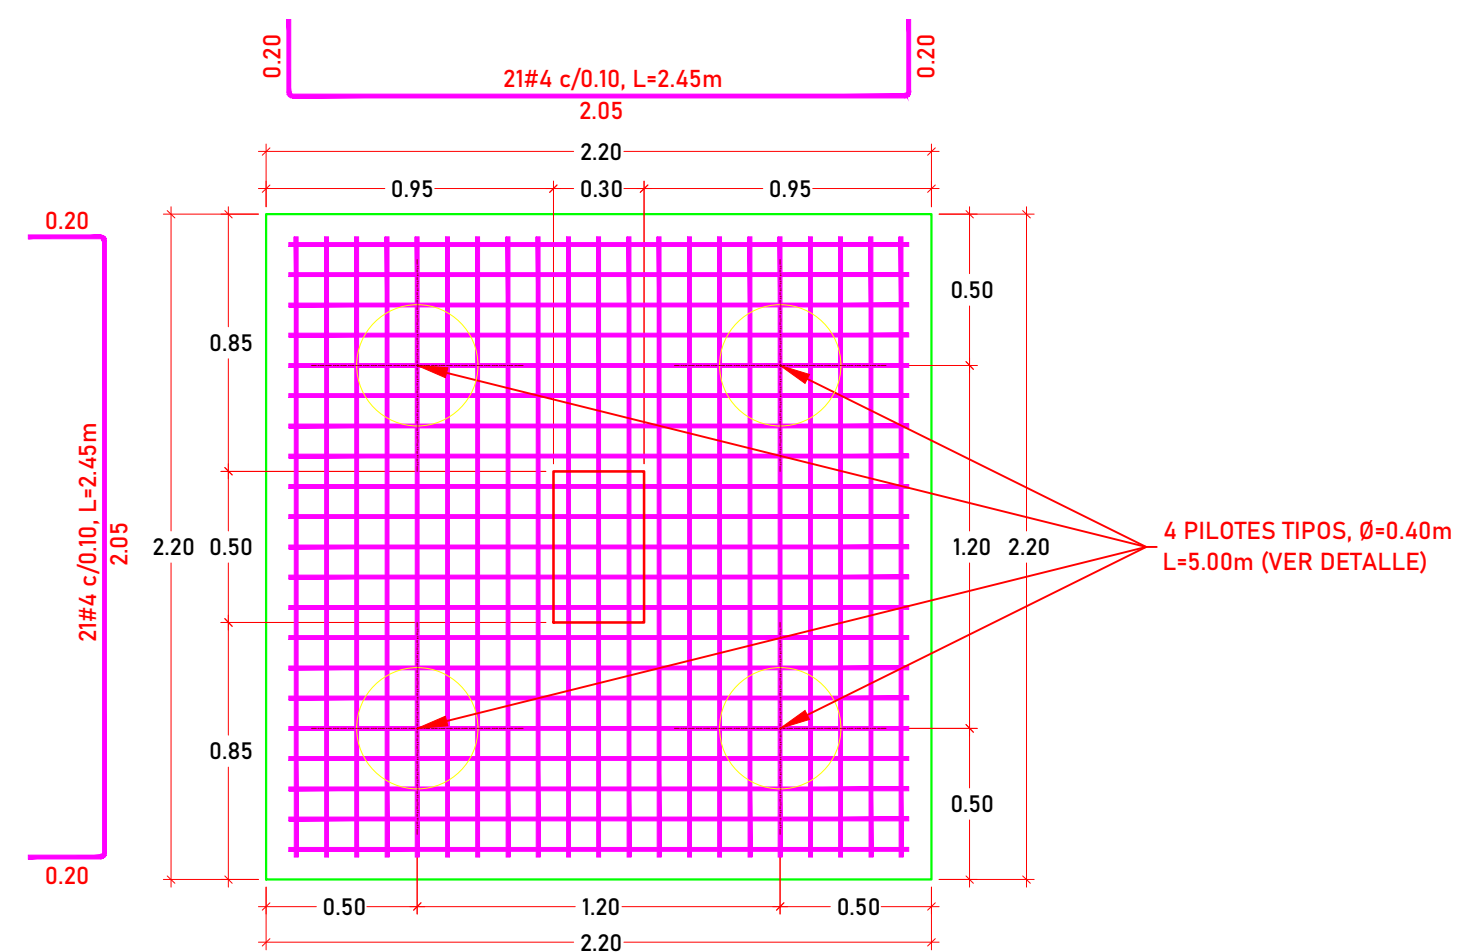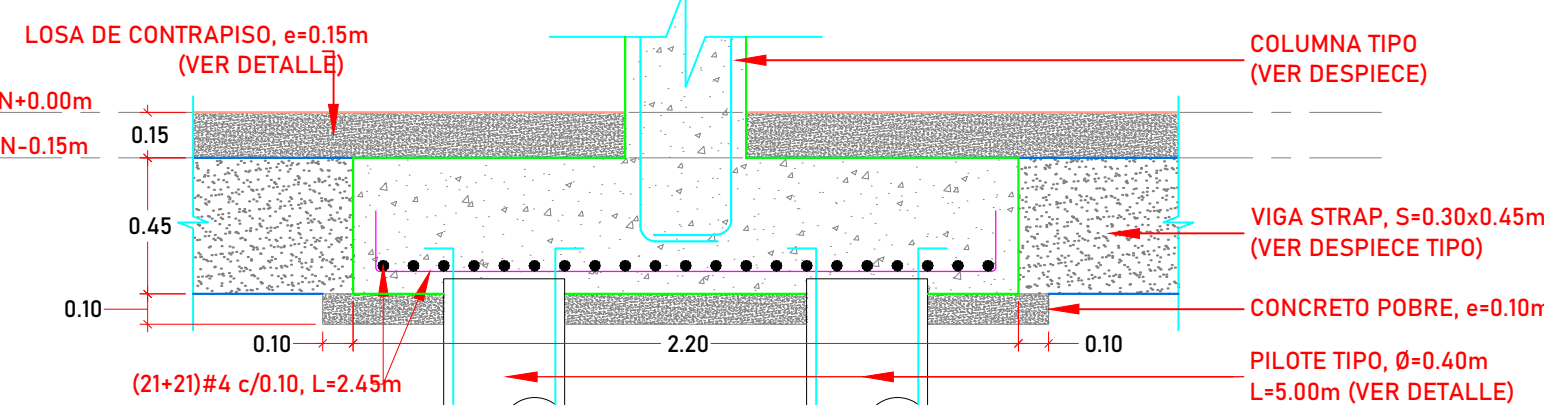

ZAPATA Z-T2

Detalle
Escala 1: 25

Versión	Fecha	Modificaciones
R1	27-06-25	Emisión Inicial



I.E. HECTOR MANUEL VIDES BALLESTEROS
[MÓDULO 4 - 3 AULAS Y BATERÍA]
REGIDOR, BOLÍVAR

CONTIENE:
PLANTA DISTRIBUCIÓN Y UBICACIÓN DE PILOTES Y
DETALLES DE CIMENTACIONES

DISEÑADOR
Manuel Fernando Felizzola
Manuel Fernando Felizzola, Civil
Mat. 021037-0516930 ATL

V°B° REVISOR DISEÑO ESTRUCTURAL:

V°B° INGENIERO GEOTECNISTA:

INGENIERO:
IC. Aníbal E. Gómez AIC. Edgardo Romero R.

FECHA:
29/06/2025

ESCALA:
1:75

PLANO ESTRUCTURAL N°
E20
(20-24) PLANOS ESTRUCTURALES
- MÓDULO 4 - REV 1.DWG