




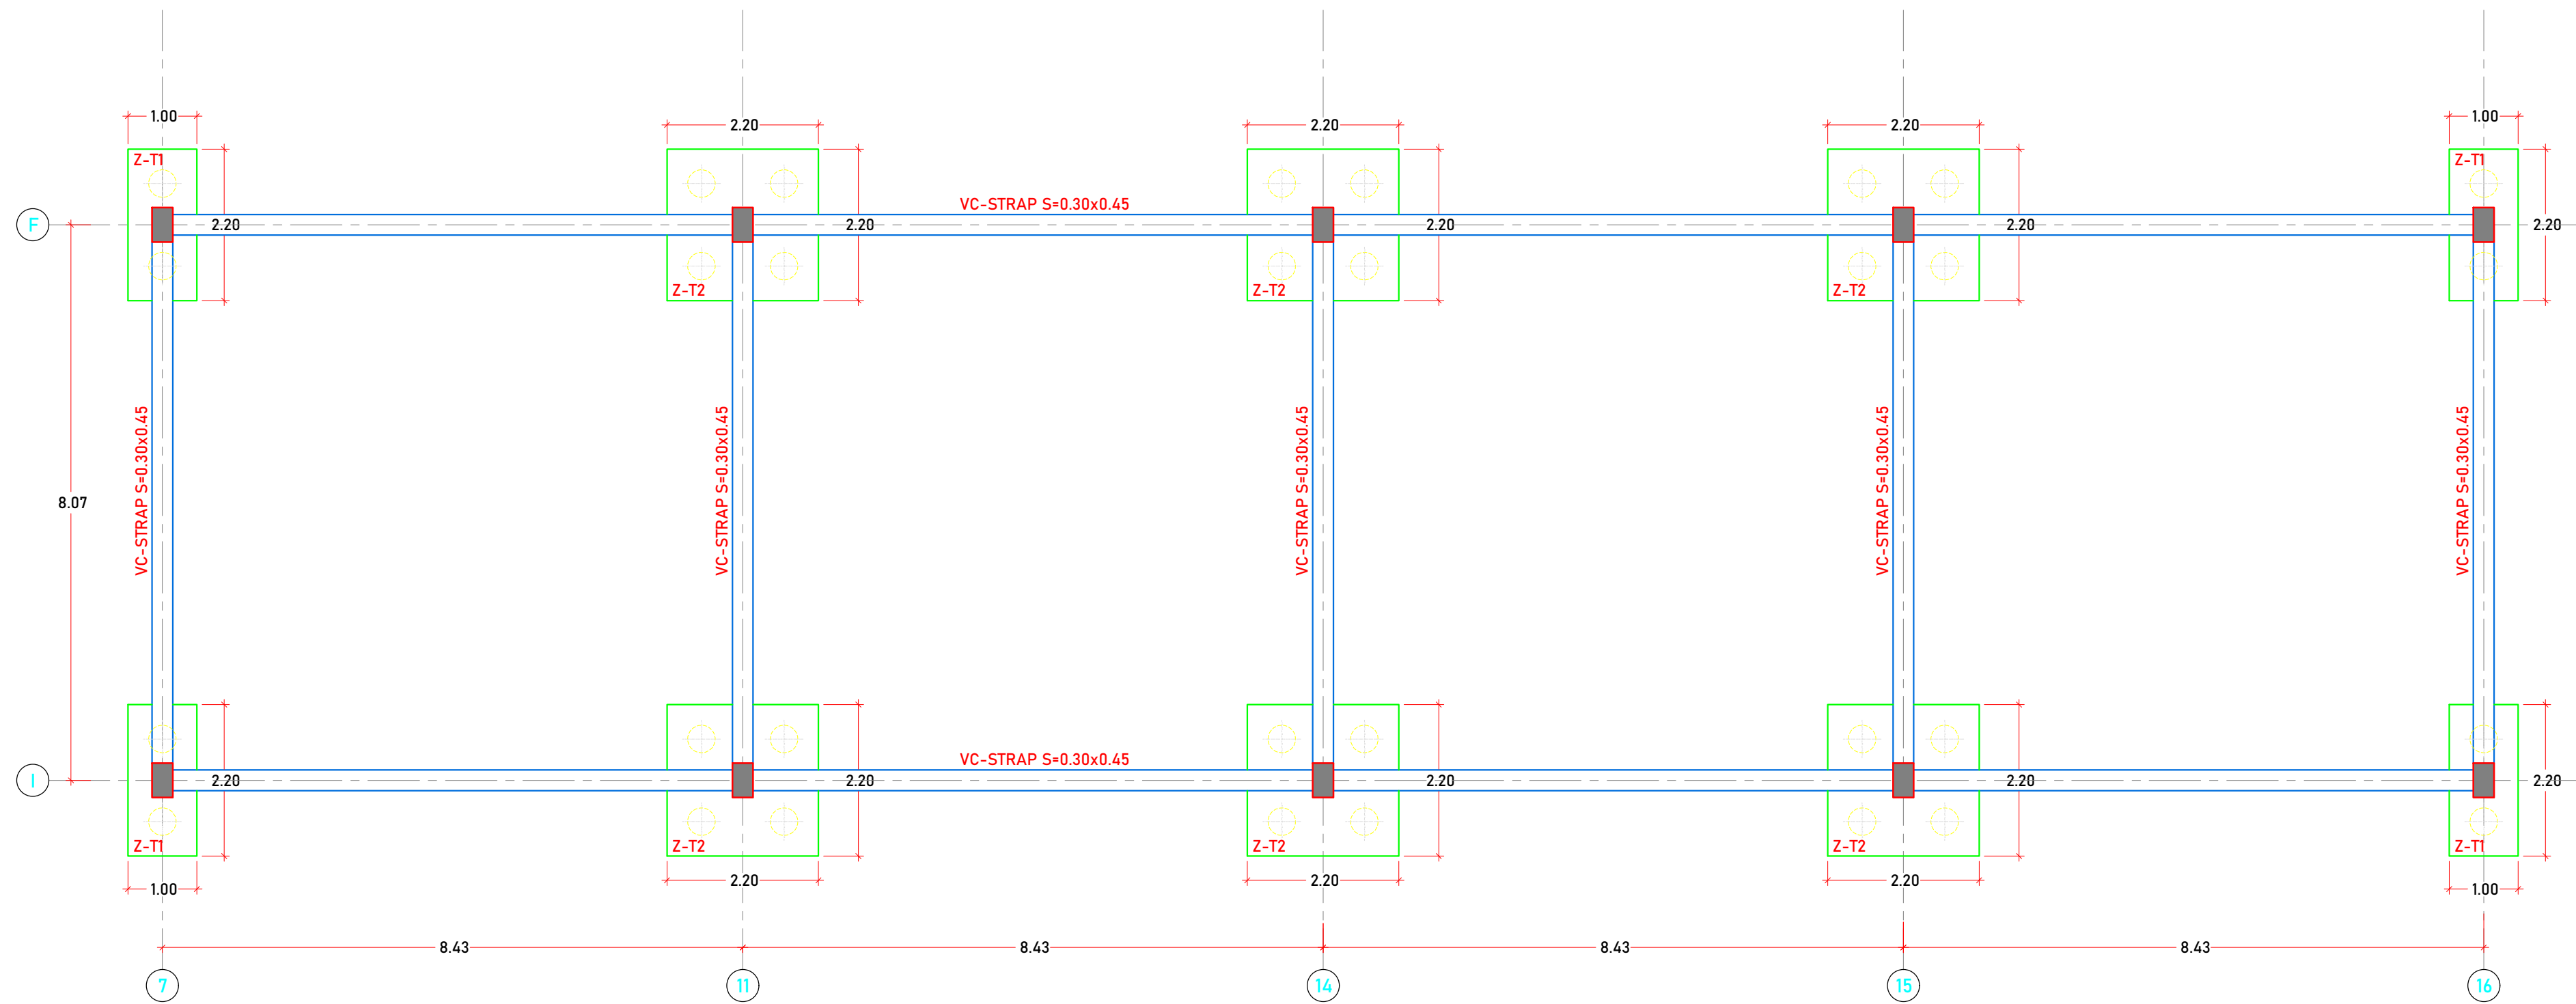


PLANTA DE CIMENTACIONES


Planta
Escala 1 : 75

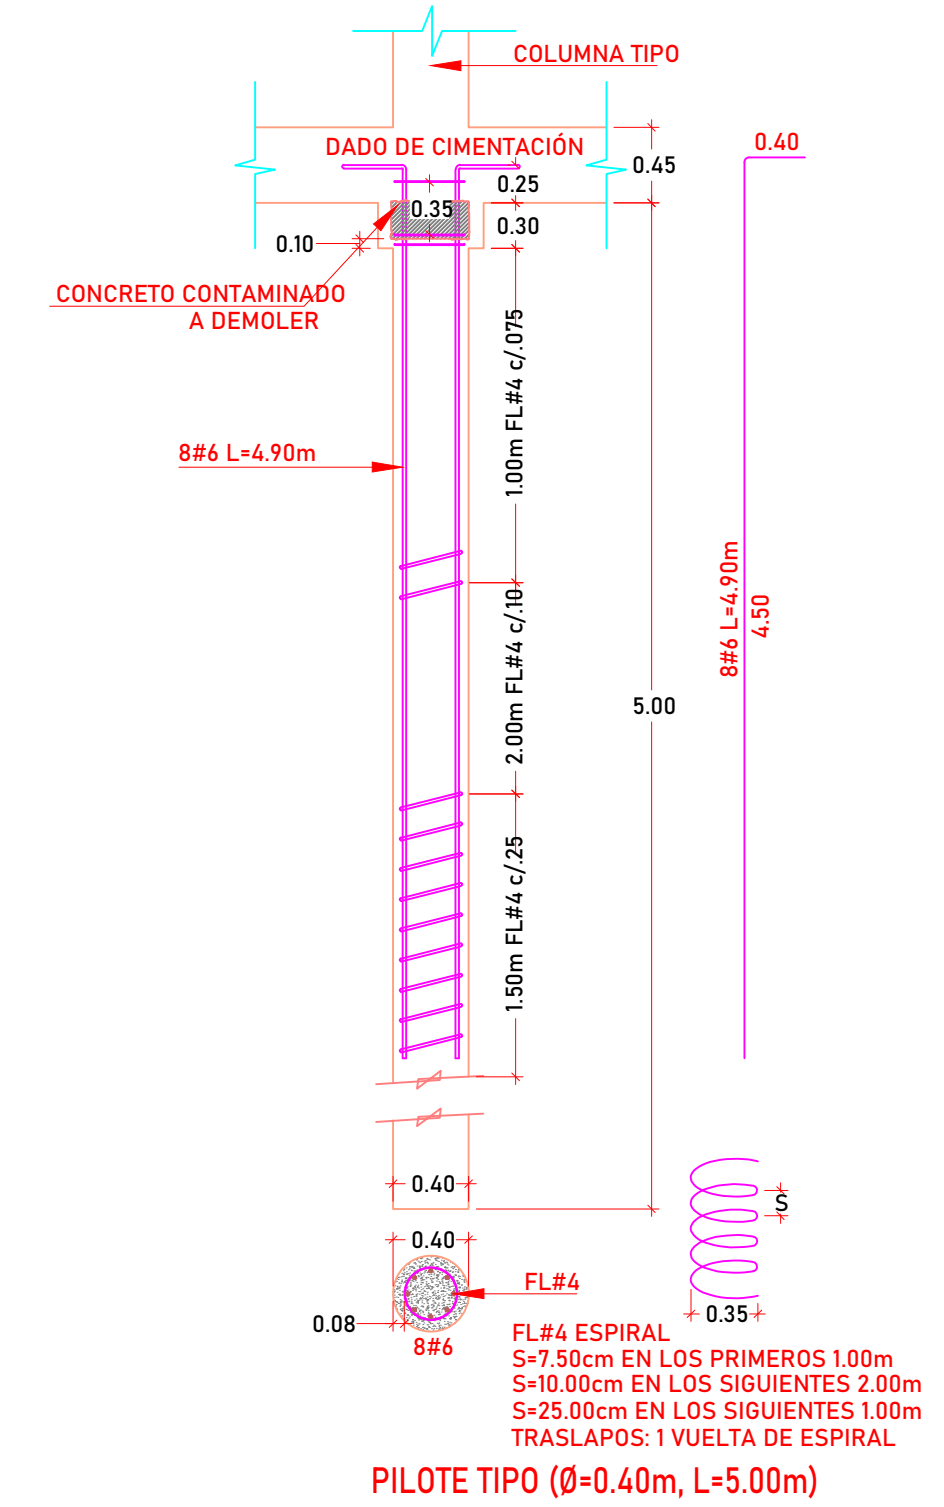


Para el Módulo 4 son 32 Pilotes
Escala 1 : 50

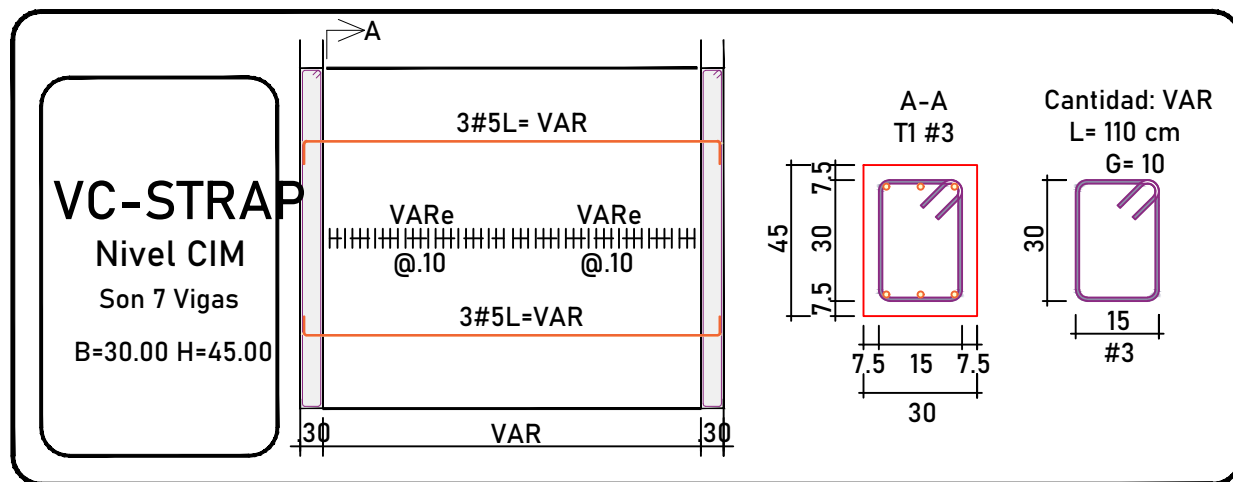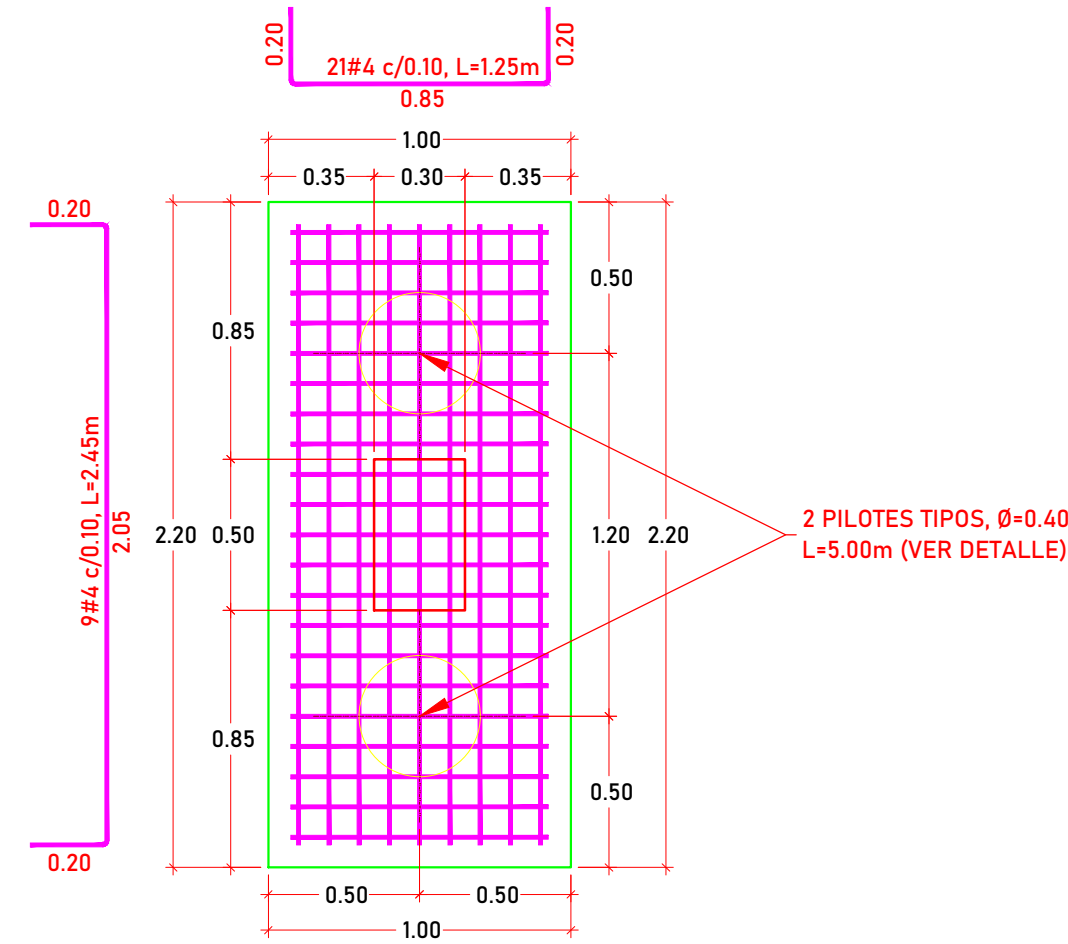

2 PILOTES TIPOS, Ø=0.40m
L=5.00m (VER DETALLE)

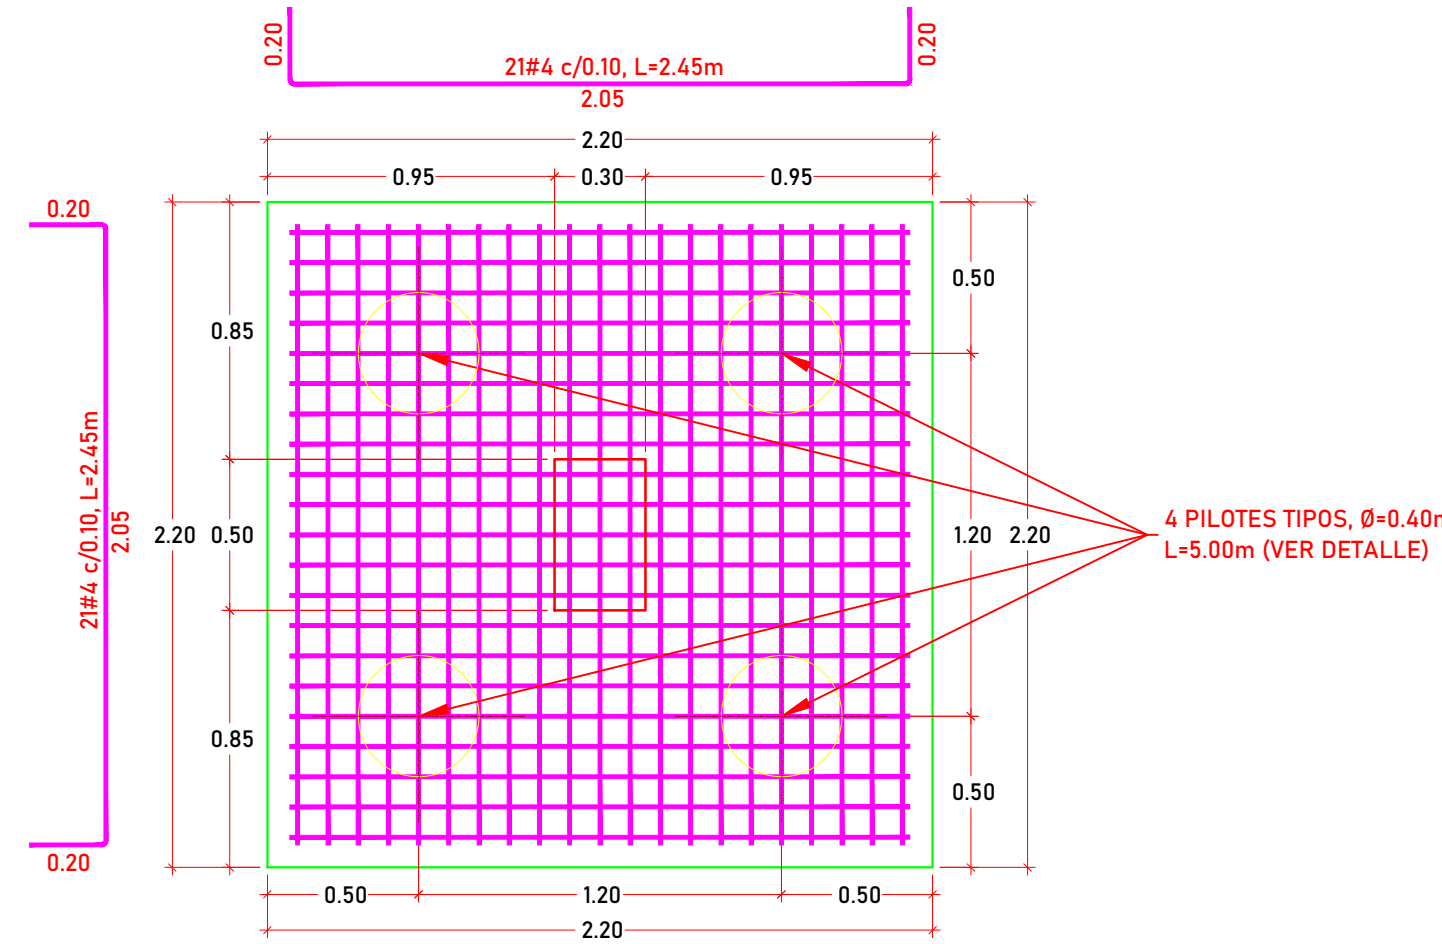


4 PILOTES TIPOS, Ø=0.40m
L=5.00m (VER DETALLE)

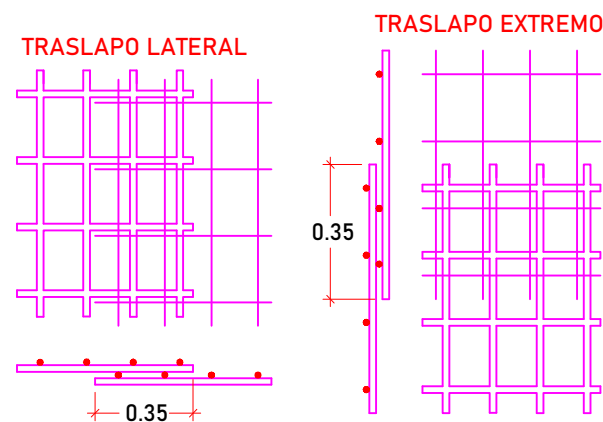


DETALLE TRASLAPO DE MALLA

Detalle
Escala 1 : 25

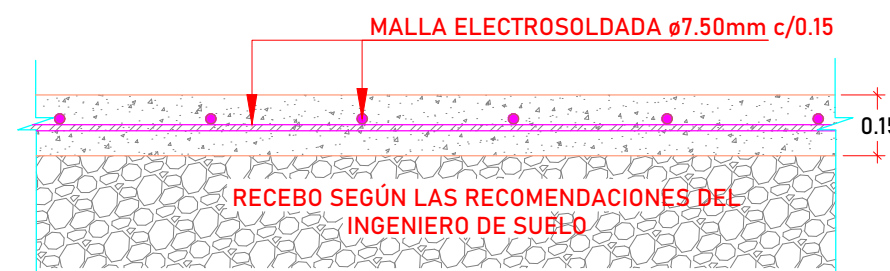


PLACA DE CONTRAPISO

Detalle
Escala 1 : 12.5

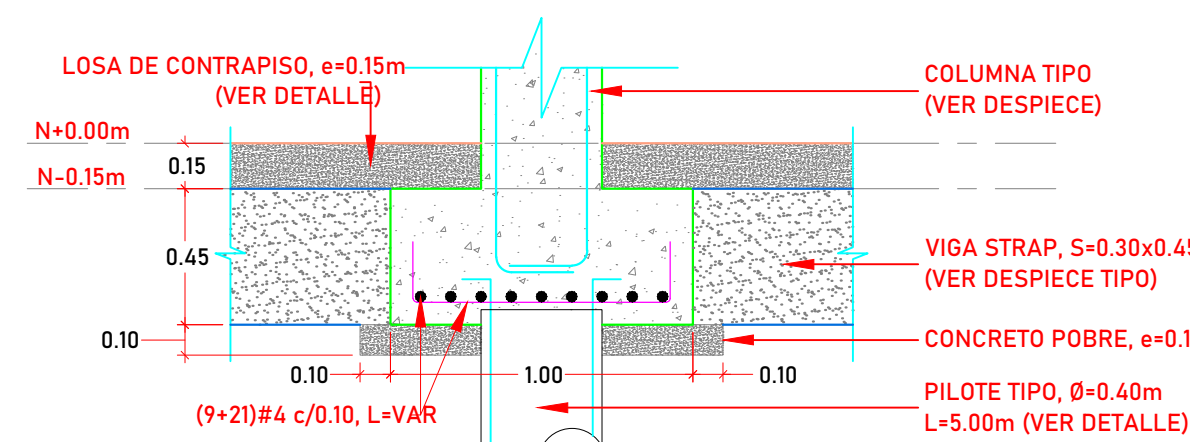

ZAPATA Z-T1

Detalle
Escala 1 : 25

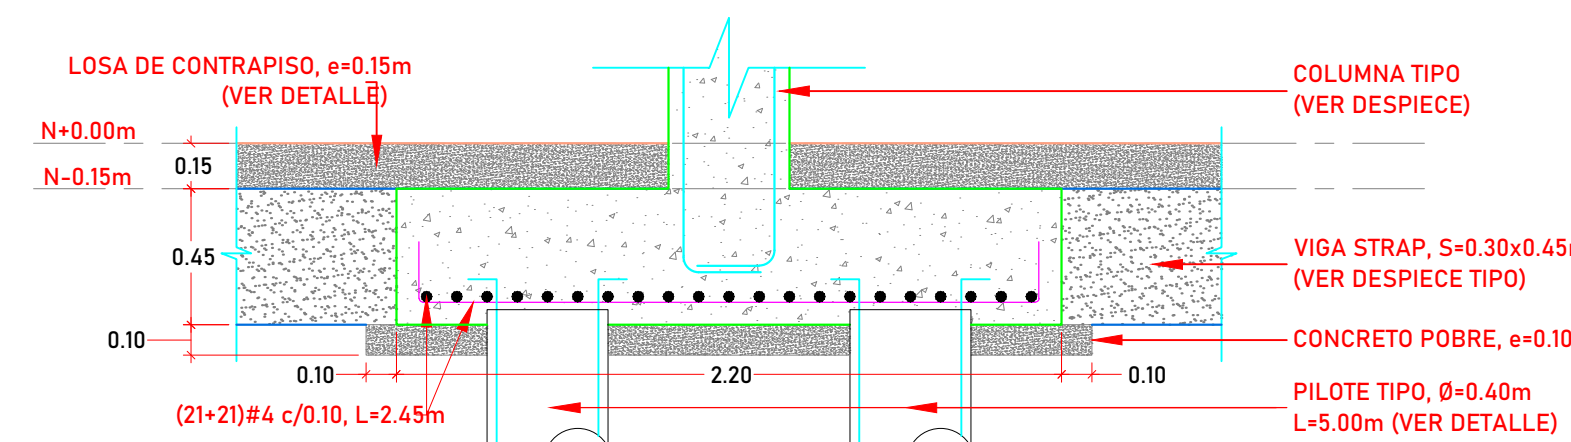

ZAPATA Z-T2

Detalle
Escala 1 : 25

Versión	Fecha	Modificaciones
R1	27-06-25	Emisión Inicial



I.E. HECTOR MANUEL VIDES BALLESTEROS
[MÓDULO 4 - 3 AULAS Y BATERÍA]
REGIDOR, BOLÍVAR

CONTIENE:
PLANTA DE CIMENTACIONES, DETALLES DE
CIMENTACIONES Y DETALLES GENERALES

DISEÑADOR ESTRUCTURAL:
Manuel Fernando Felizzola
Manuel Fernando Felizzola, Civil
Mat. 021037-0516930 ATL

VºBº REVISOR DISEÑO ESTRUCTURAL:

VºBº INGENIERO GEOTECNISTA:

INGENIERO:
IC. Aníbal E. Gómez AIC. Edgardo Romero R.

FECHA:
29/06/2025

ESCALA:
1:75

PLANO ESTRUCTURAL Nº
E21
(20-24) PLANOS ESTRUCTURALES
- MÓDULO 4 - REV 1.DWG