

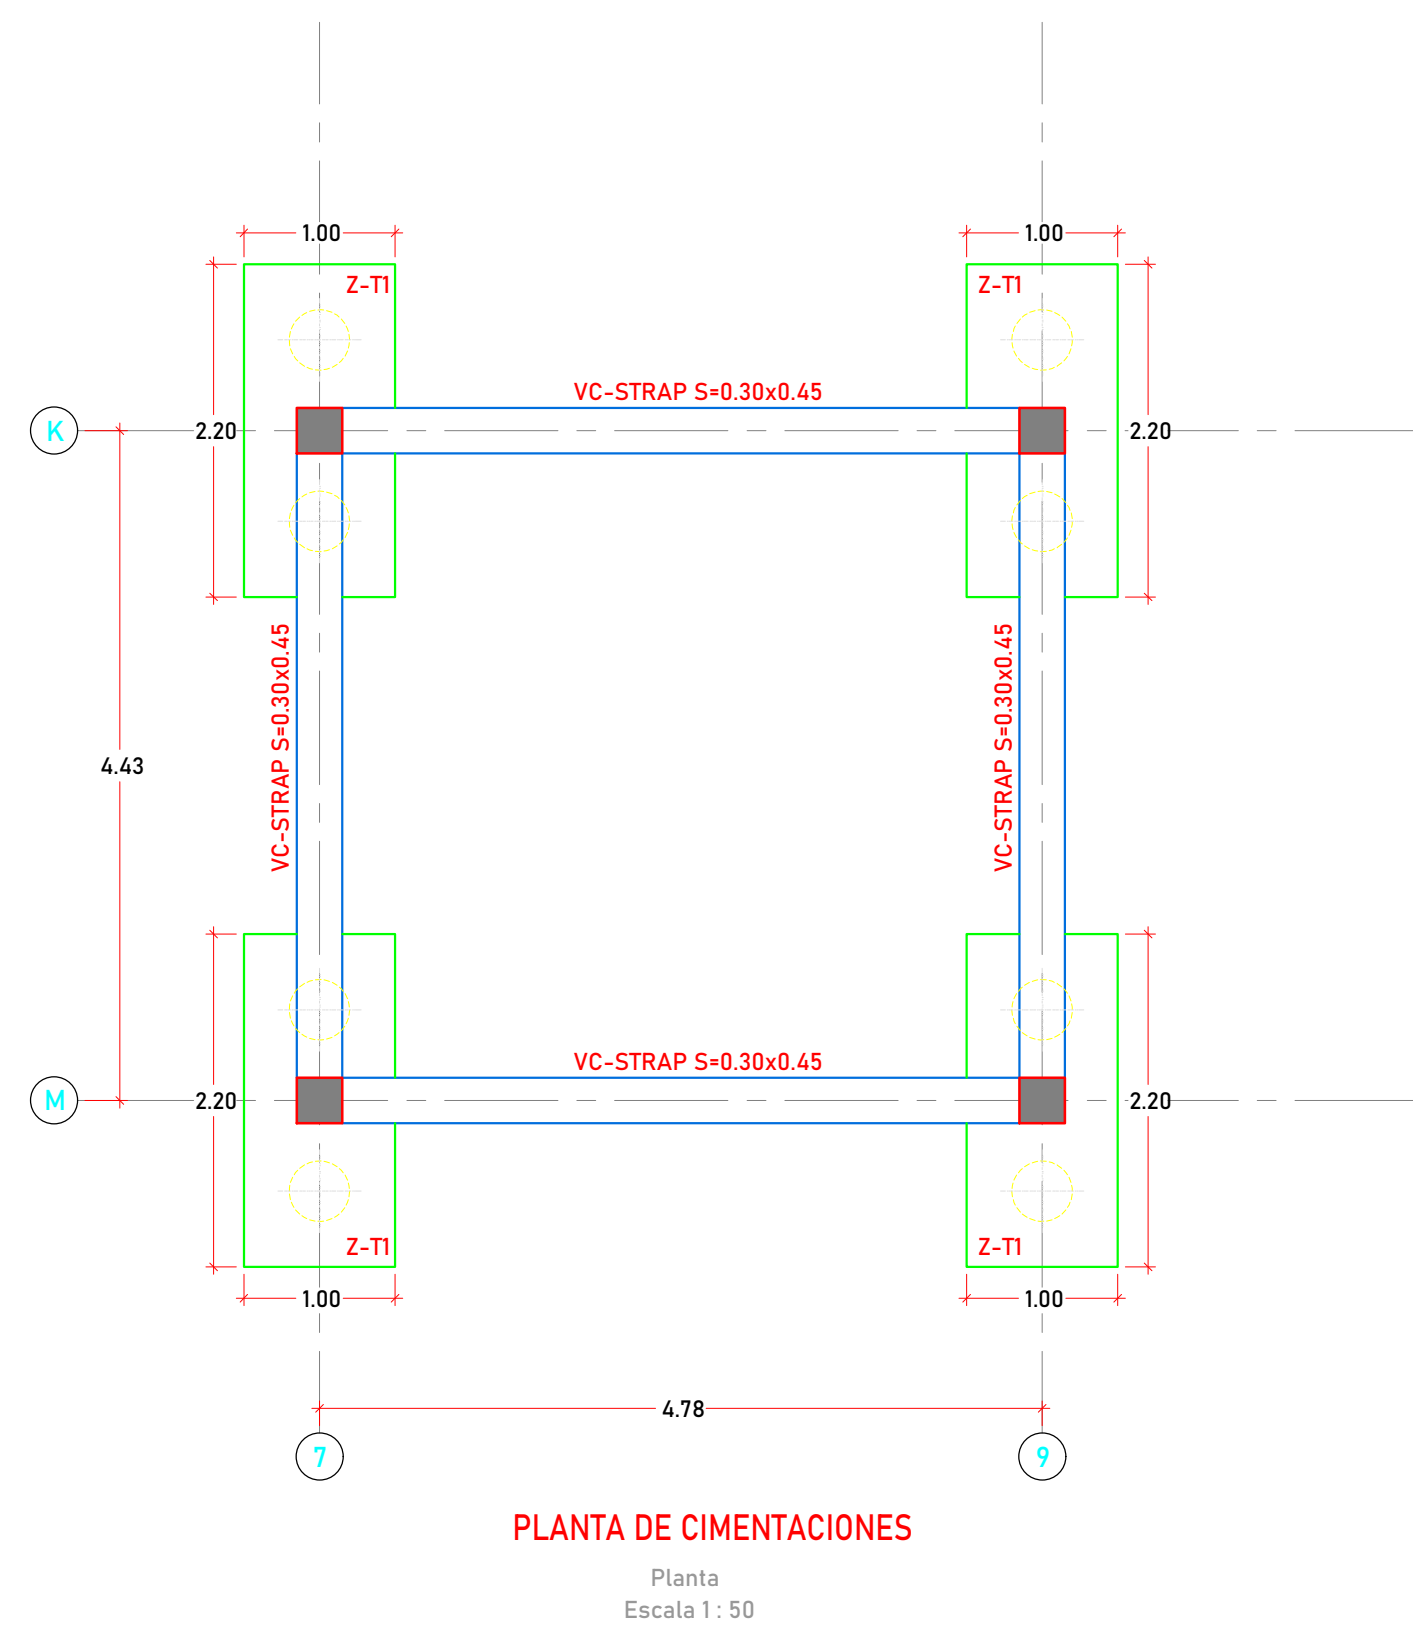
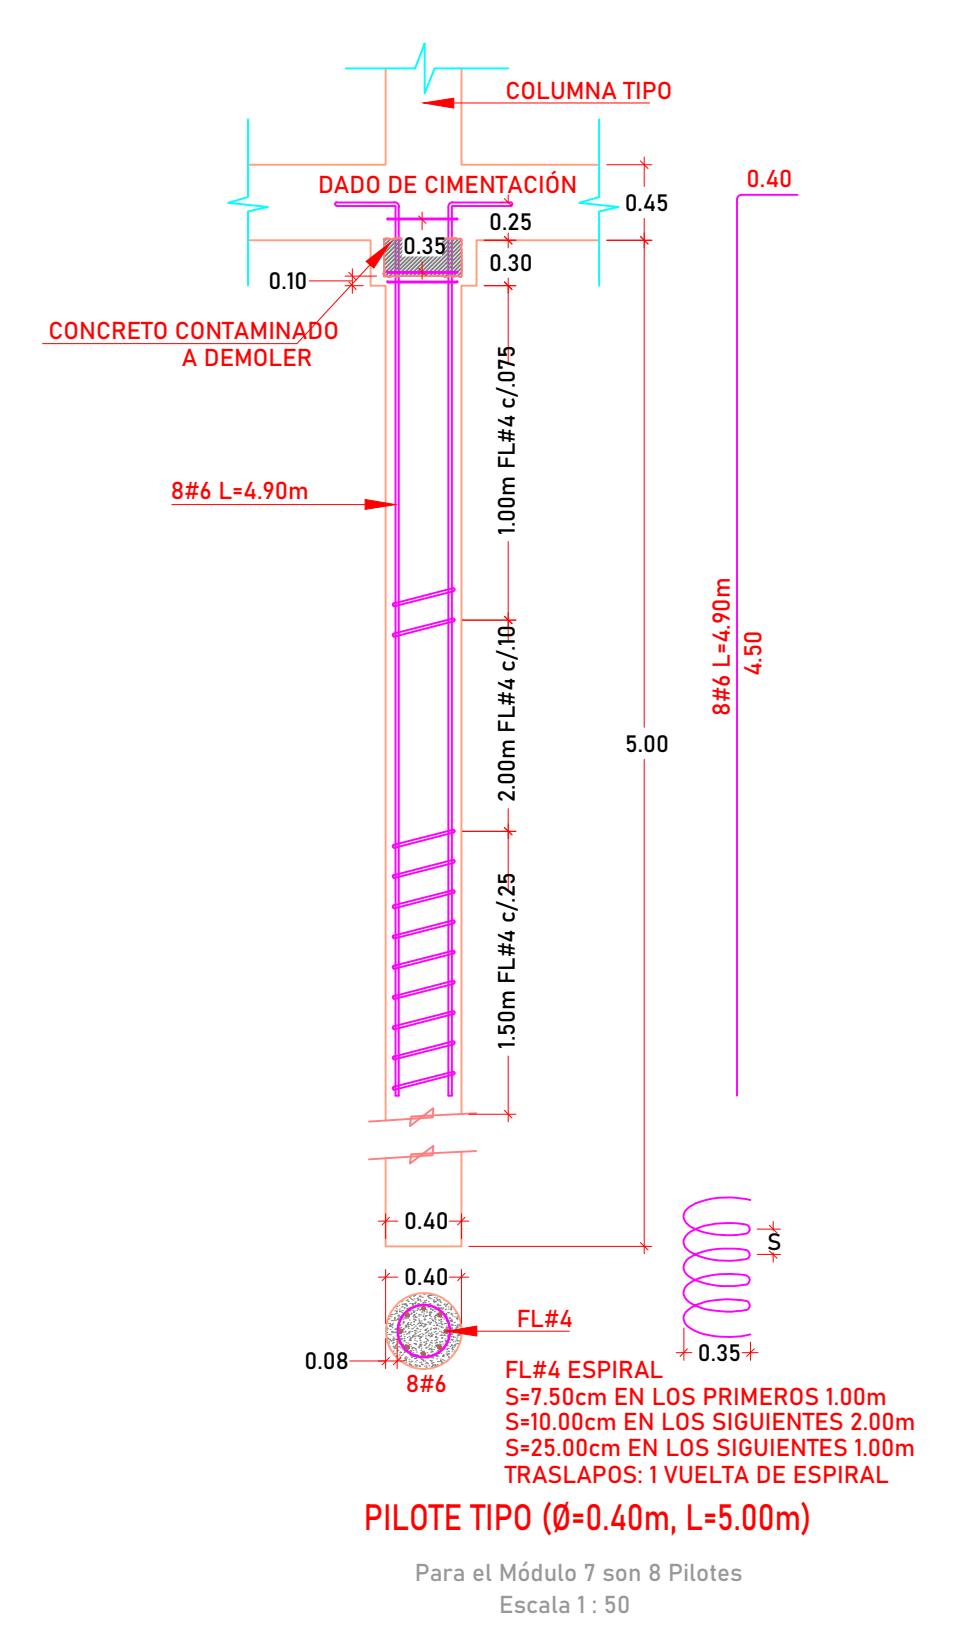
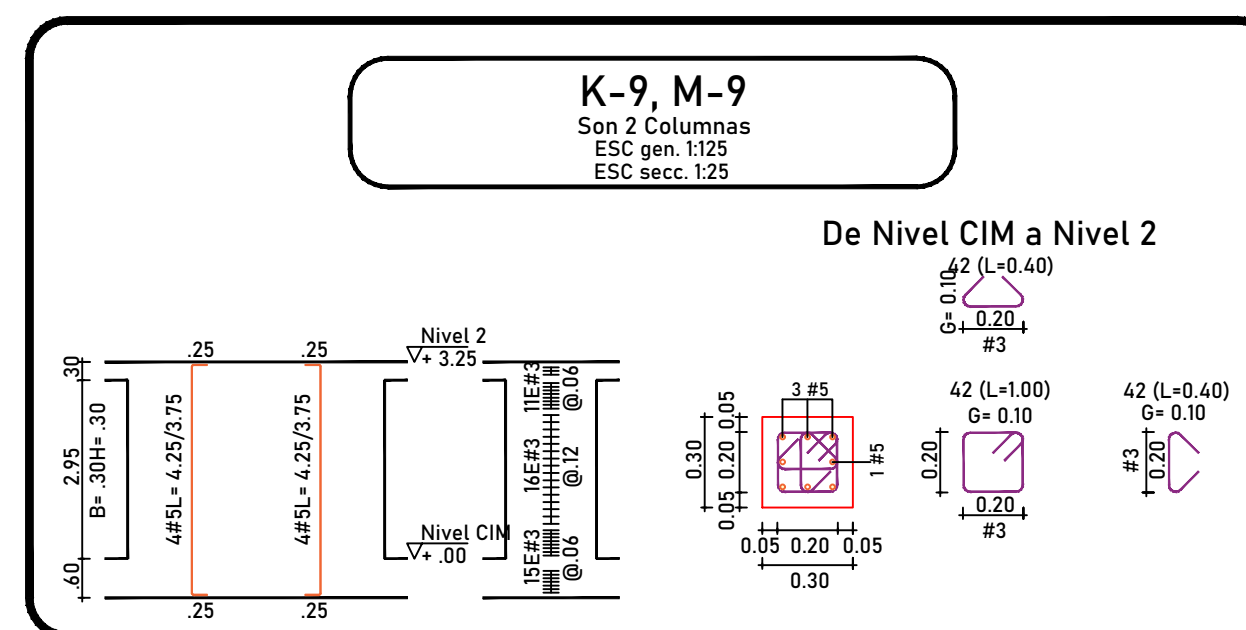
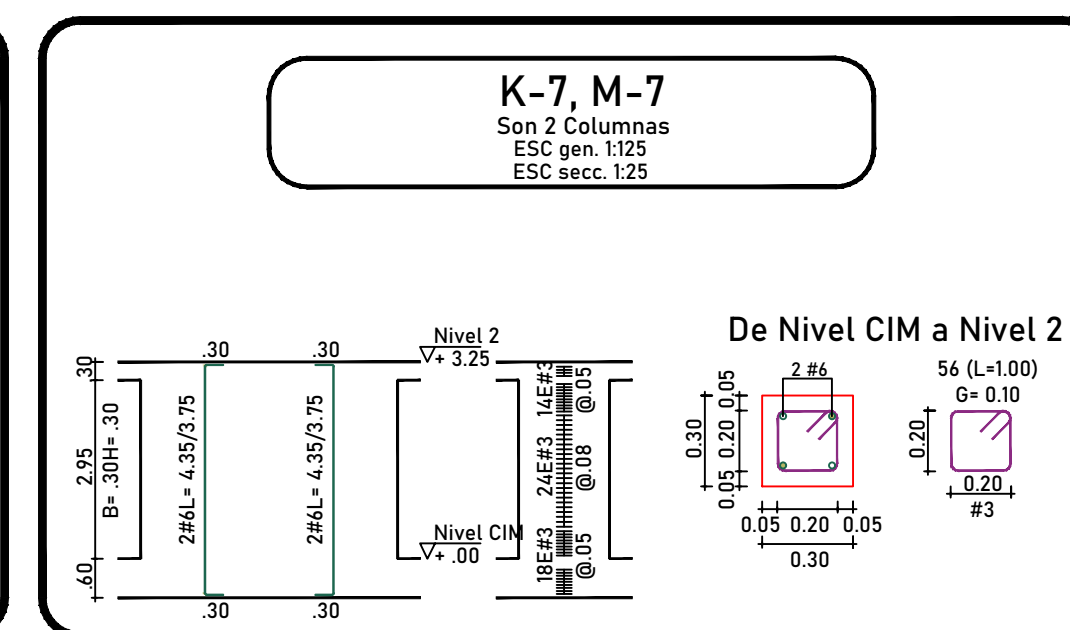


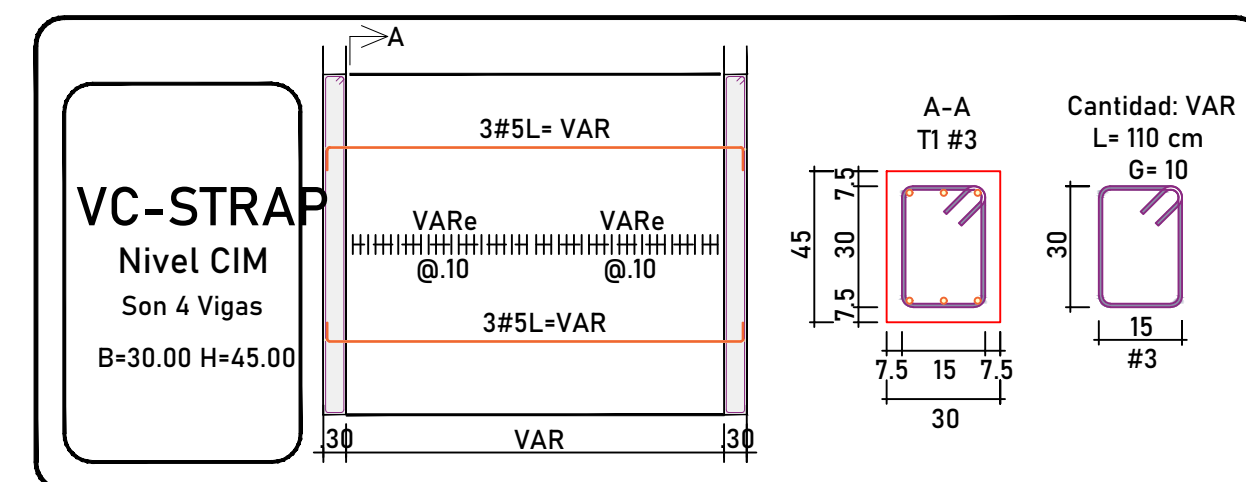

Versión	Fecha	Modificaciones
R1	27-06-25	Emisión Inicial

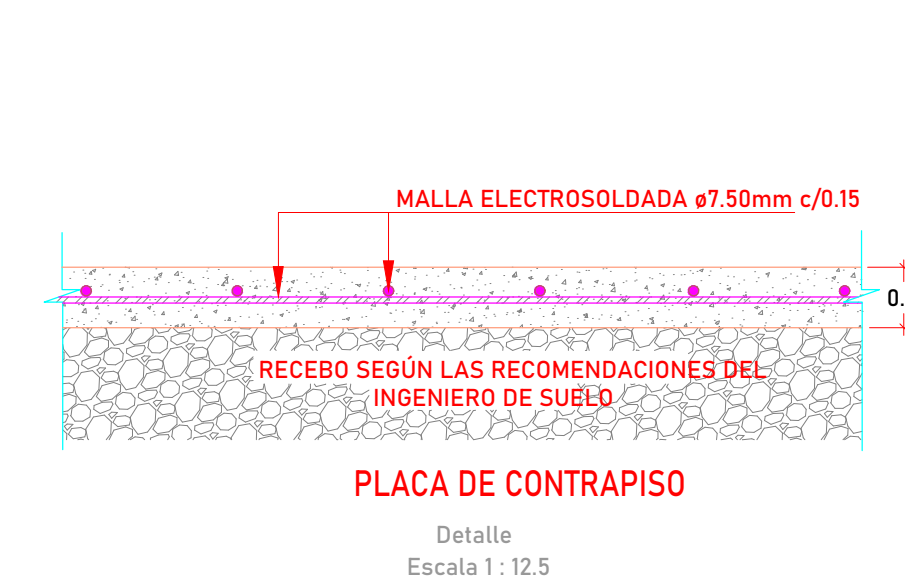

I.E. HÉCTOR MANUEL VIDES BALLESTEROS
[MÓDULO 7 - TIENDA ESCOLAR]
REGIDOR, BOLÍVAR

CONTIENE:
PLANTA DISTRIBUCIÓN Y UBICACIÓN DE PILOTES,
PLANTA DE CIMENTACIONES, PLANTA DESARROLLO DE
COLUMNAS Y DETALLES GENERALES

DISEÑADOR

Manuel Felizzola

Manuel Fernando Felizzola, Civil

Mat. 021037-0516930 ATL

VºBº REVISOR DISEÑO ESTRUCTURAL:

V°B° INGENIERO GEOTECNISTA:

INGENIERO:	DIBUJANTE:
------------	------------

FECHA: 29/06/2025	PLANO ESTRUCTURAL Nº E38 (38-39) PLANOS ESTRUCTURALES - MÓDULO 7 - REV.1.DWG
ESCALA: 1:50	