



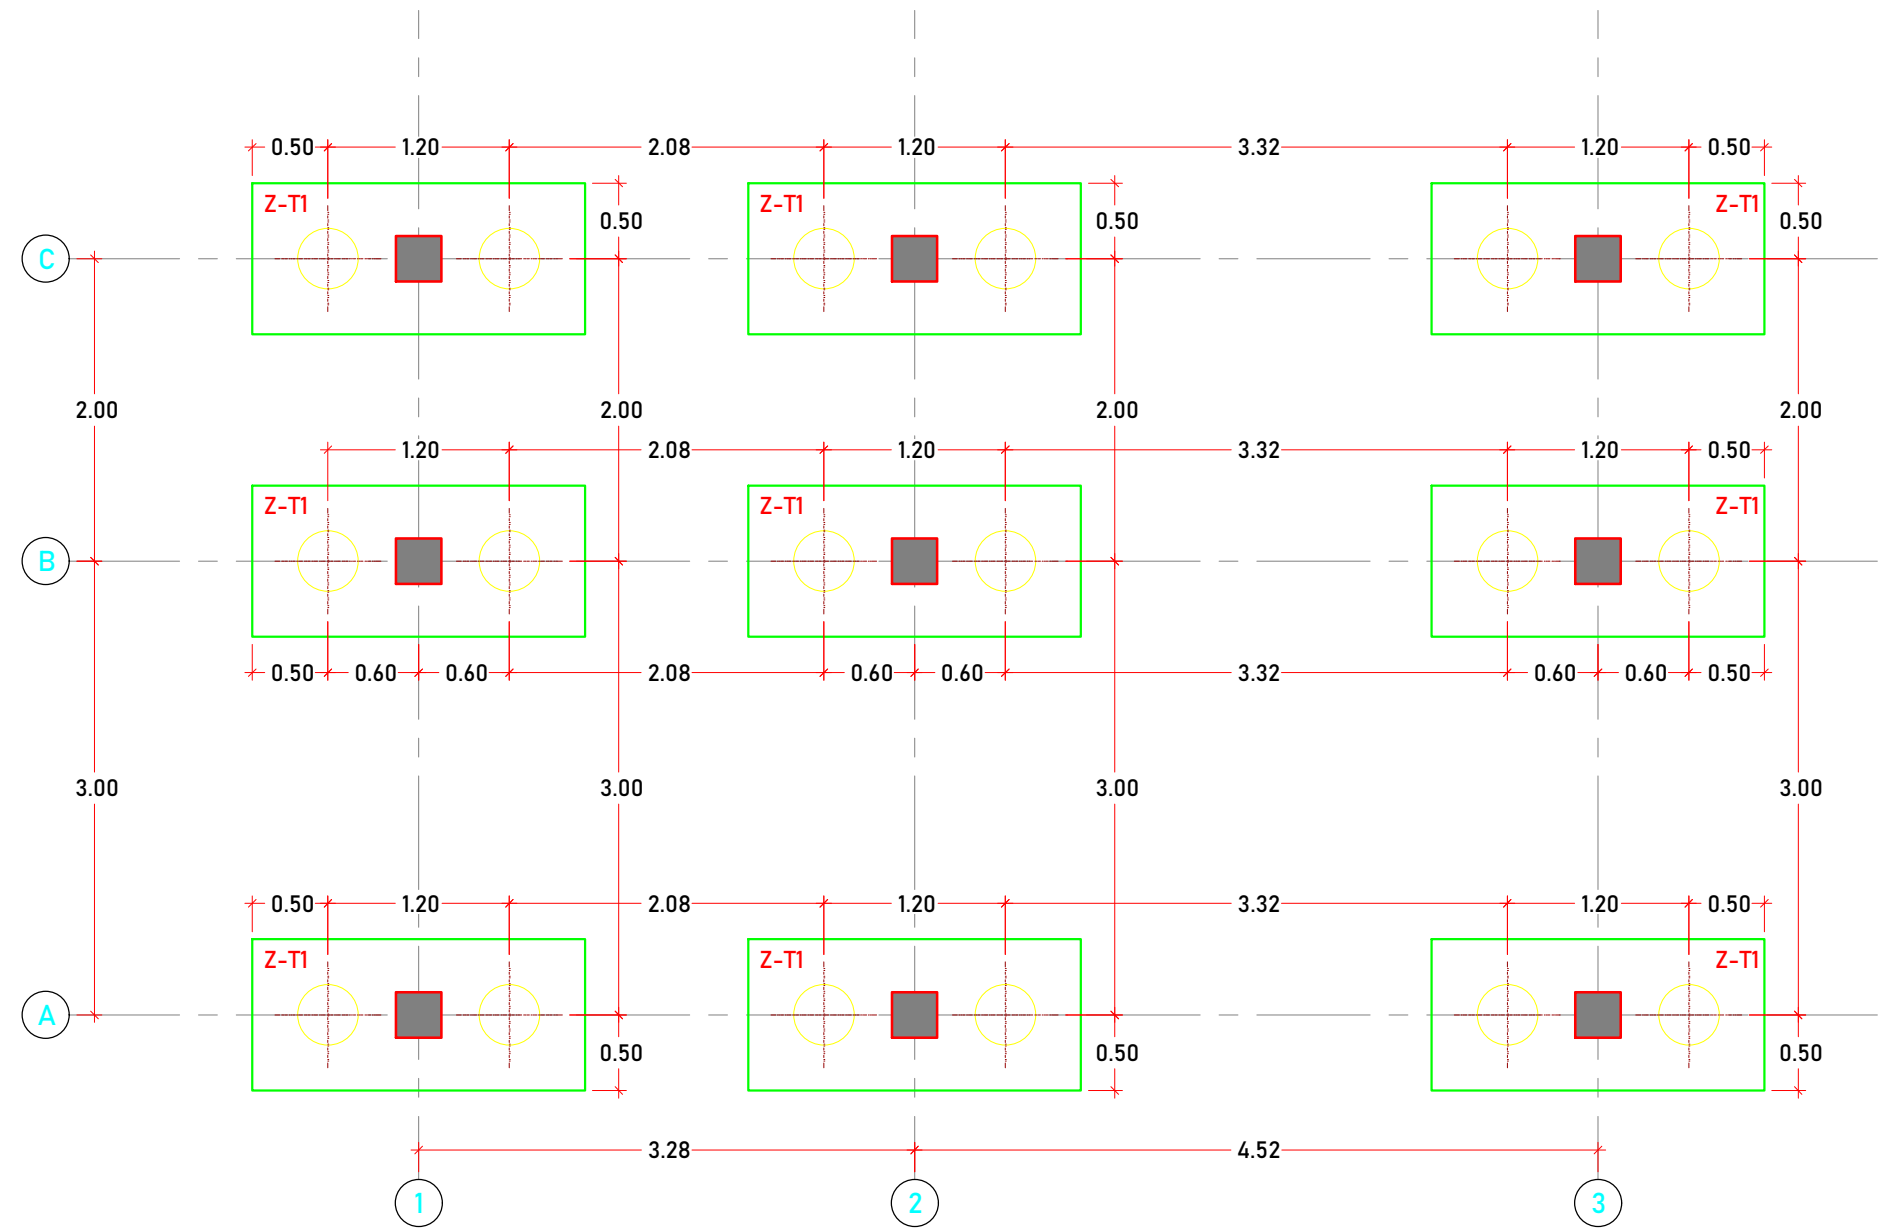


PLANTA DE DISTRIBUCIÓN Y UBICACIÓN DE PILOTES (SON 18)

Planta
Escala 1 : 50

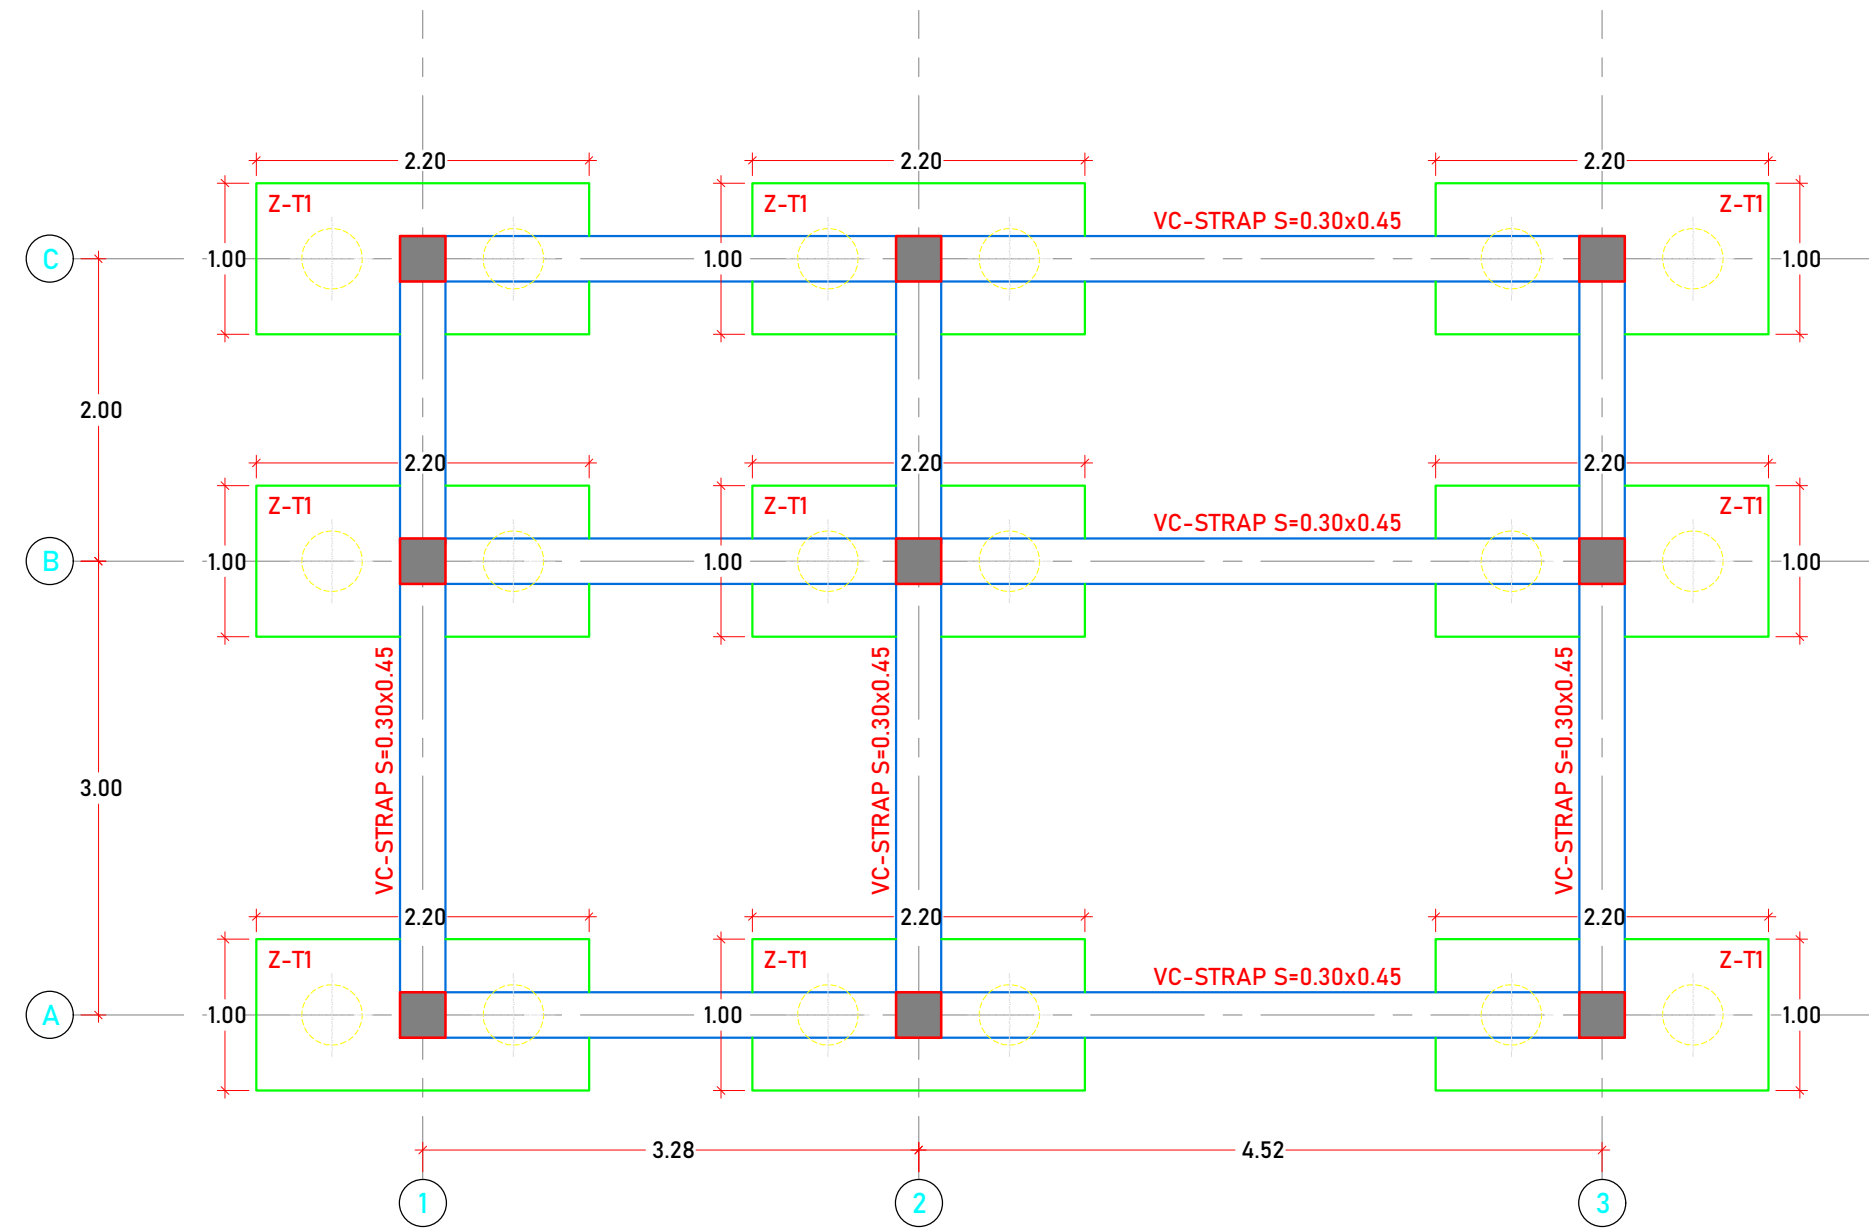



PLANTA DE CIMENTACIONES

Planta
Escala 1 : 50

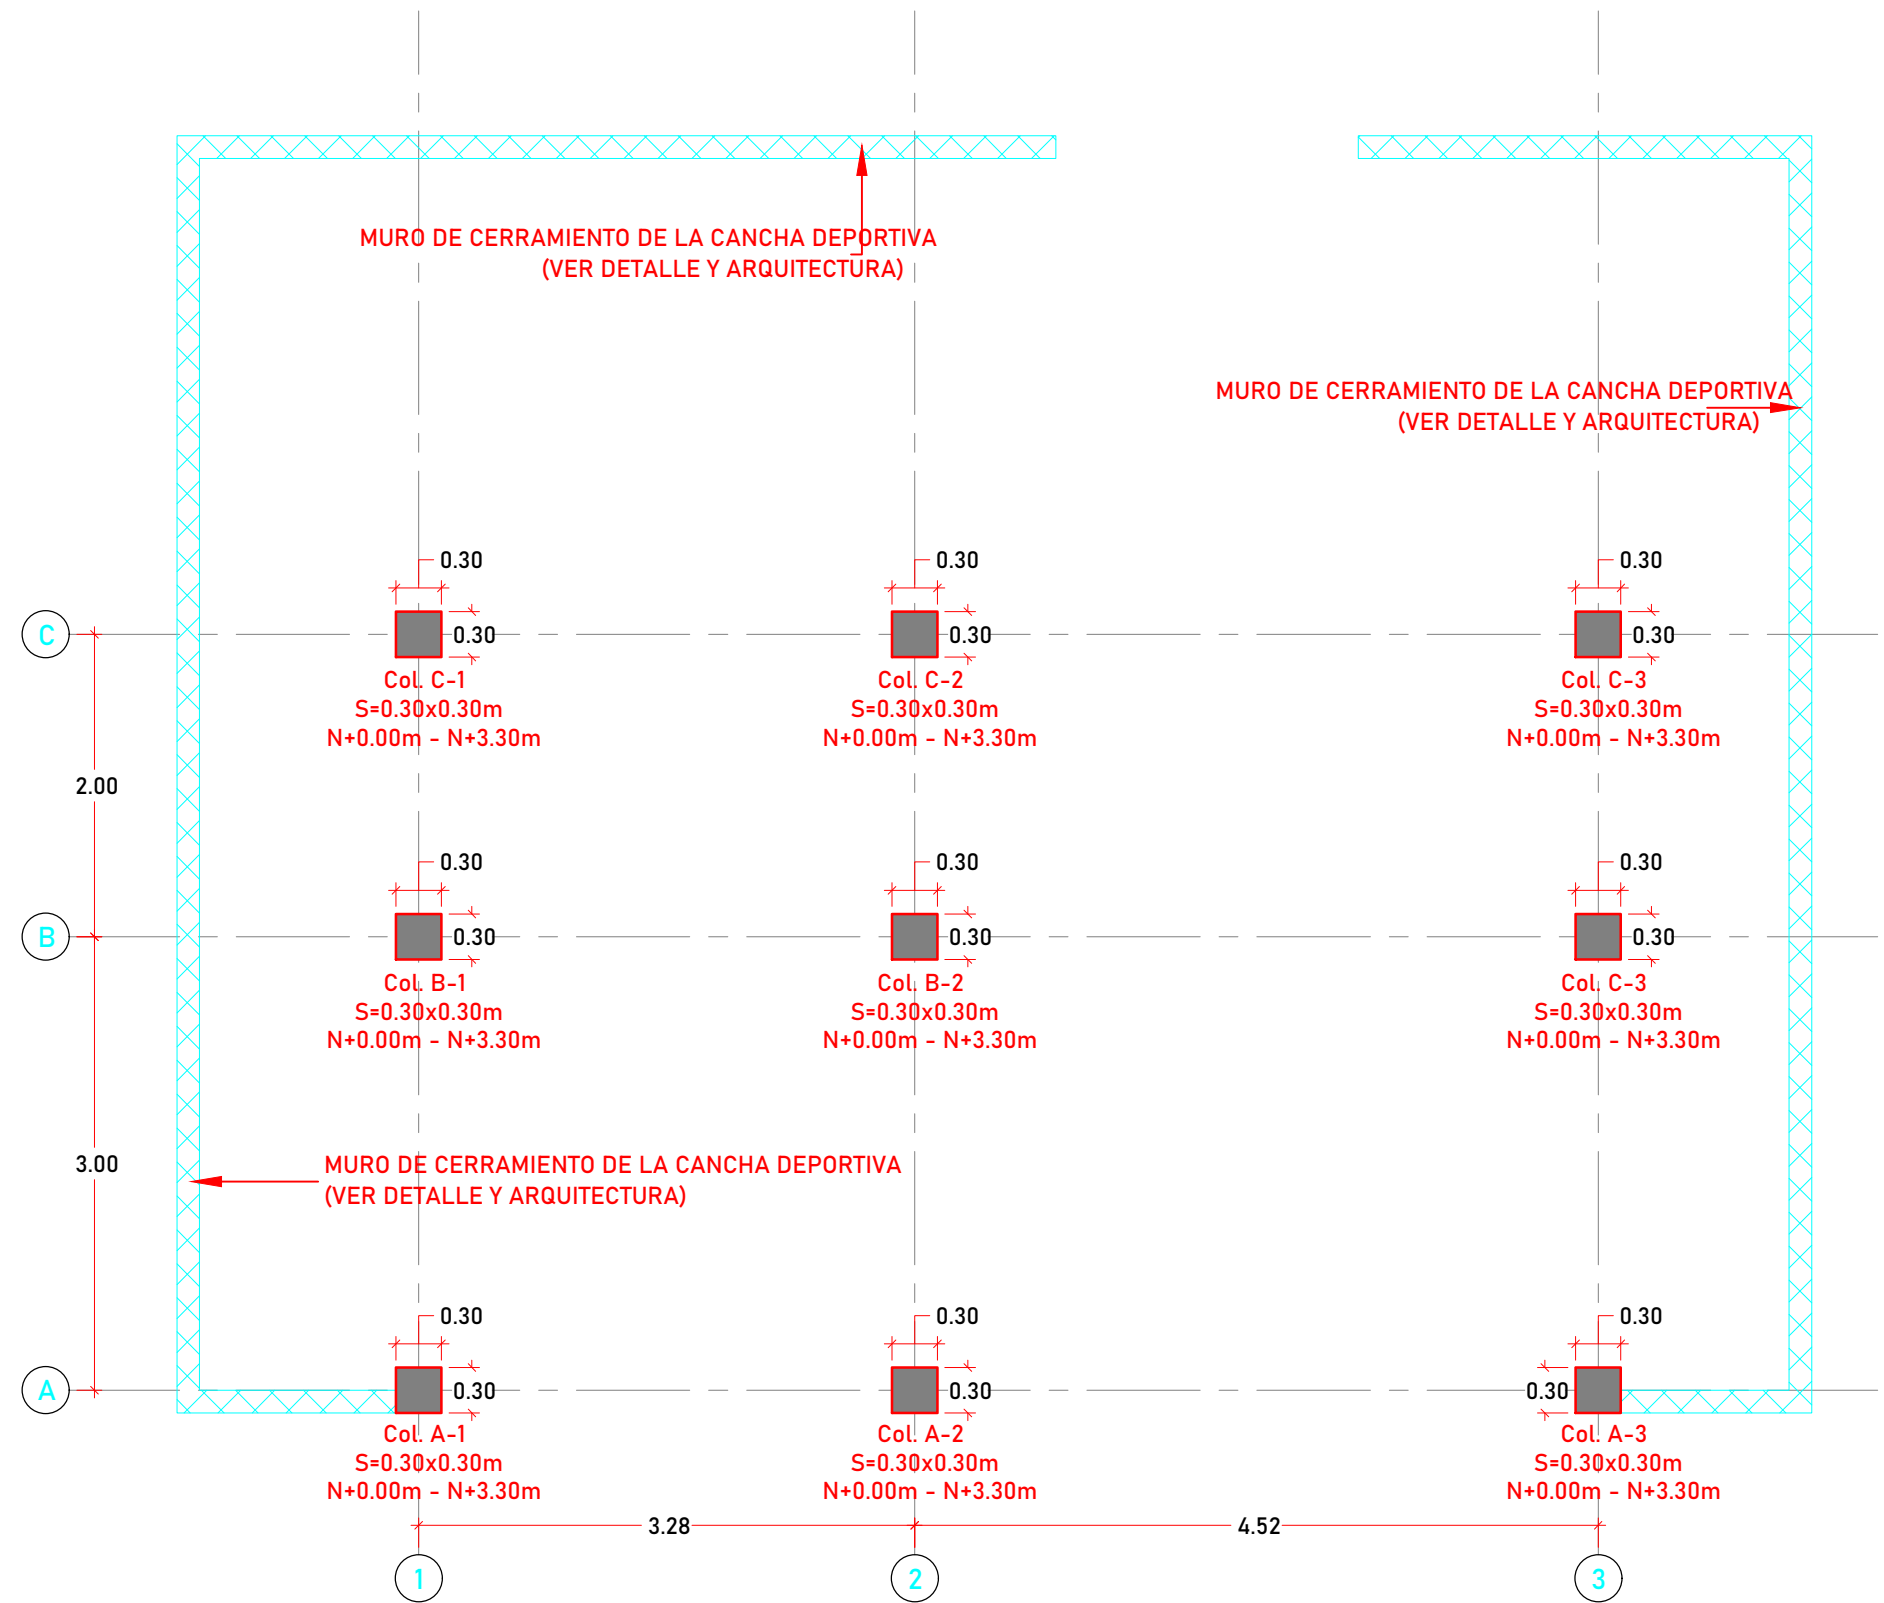




PLANTA DESARROLLO DE COLUMNAS

Planta
Escala 1 : 50

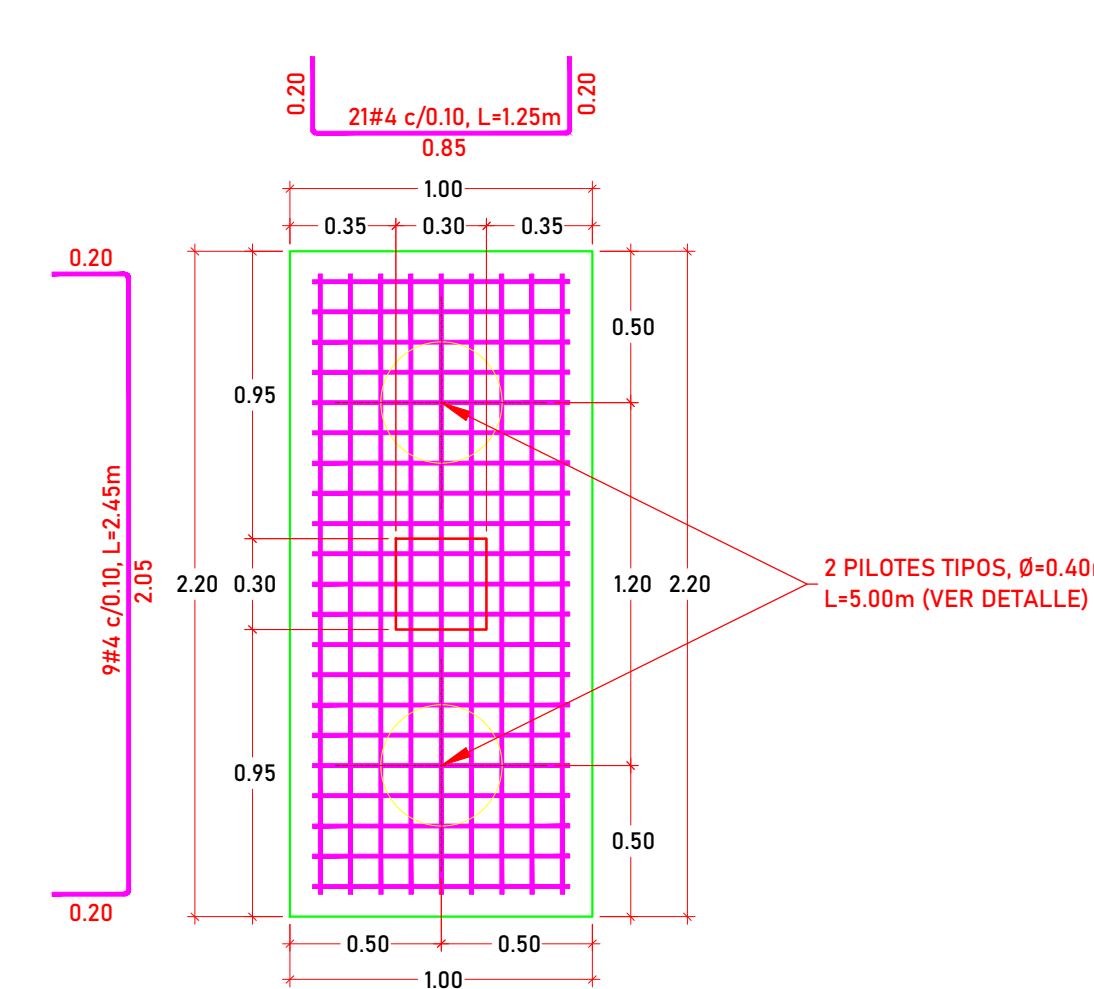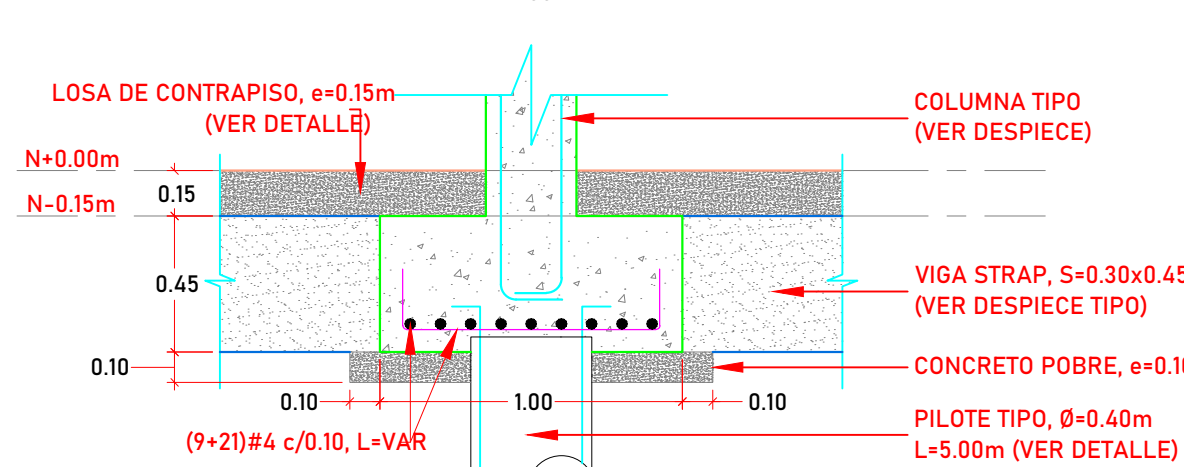


ZAPATA Z-TI

Detalle
Escala 1 : 25

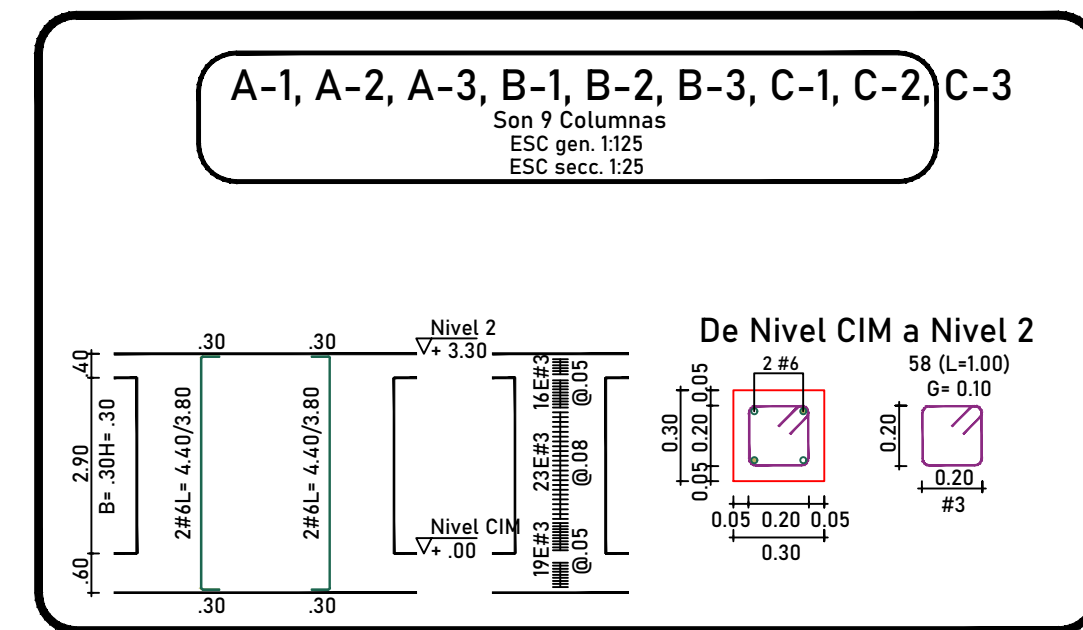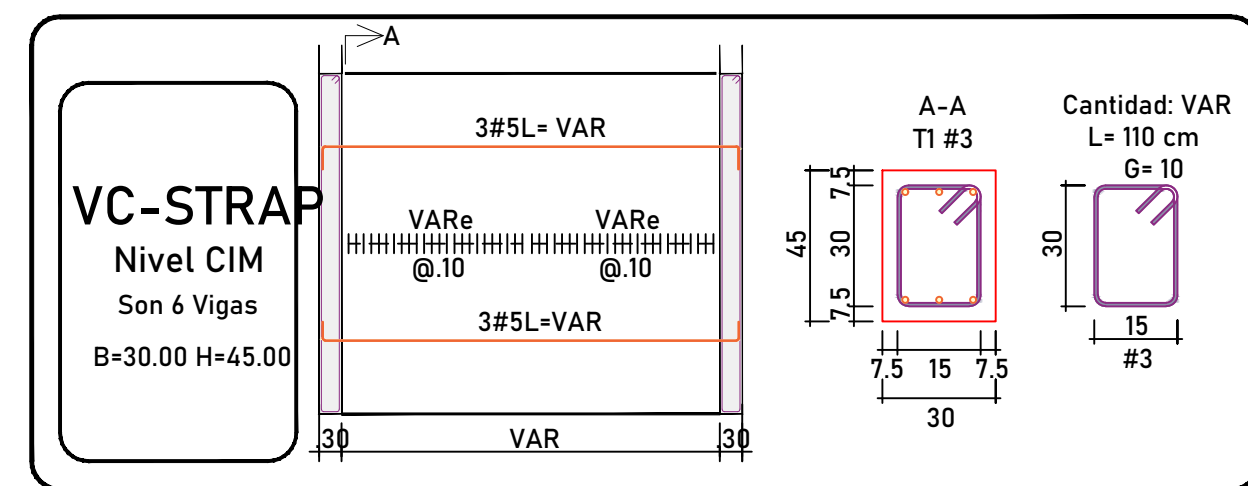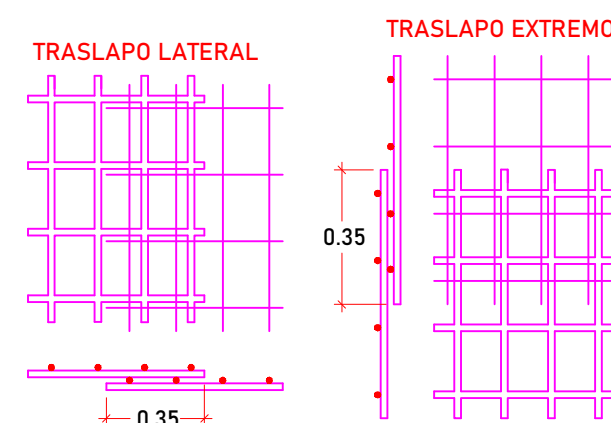


DETALLE TRASLAPO DE MALLA

Detalle
Escala 1 : 25

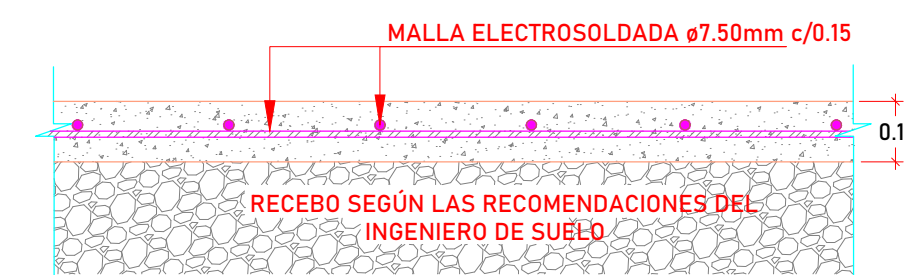

PLACA DE CONTRAPISO

Detalle
Escala 1 : 12.5

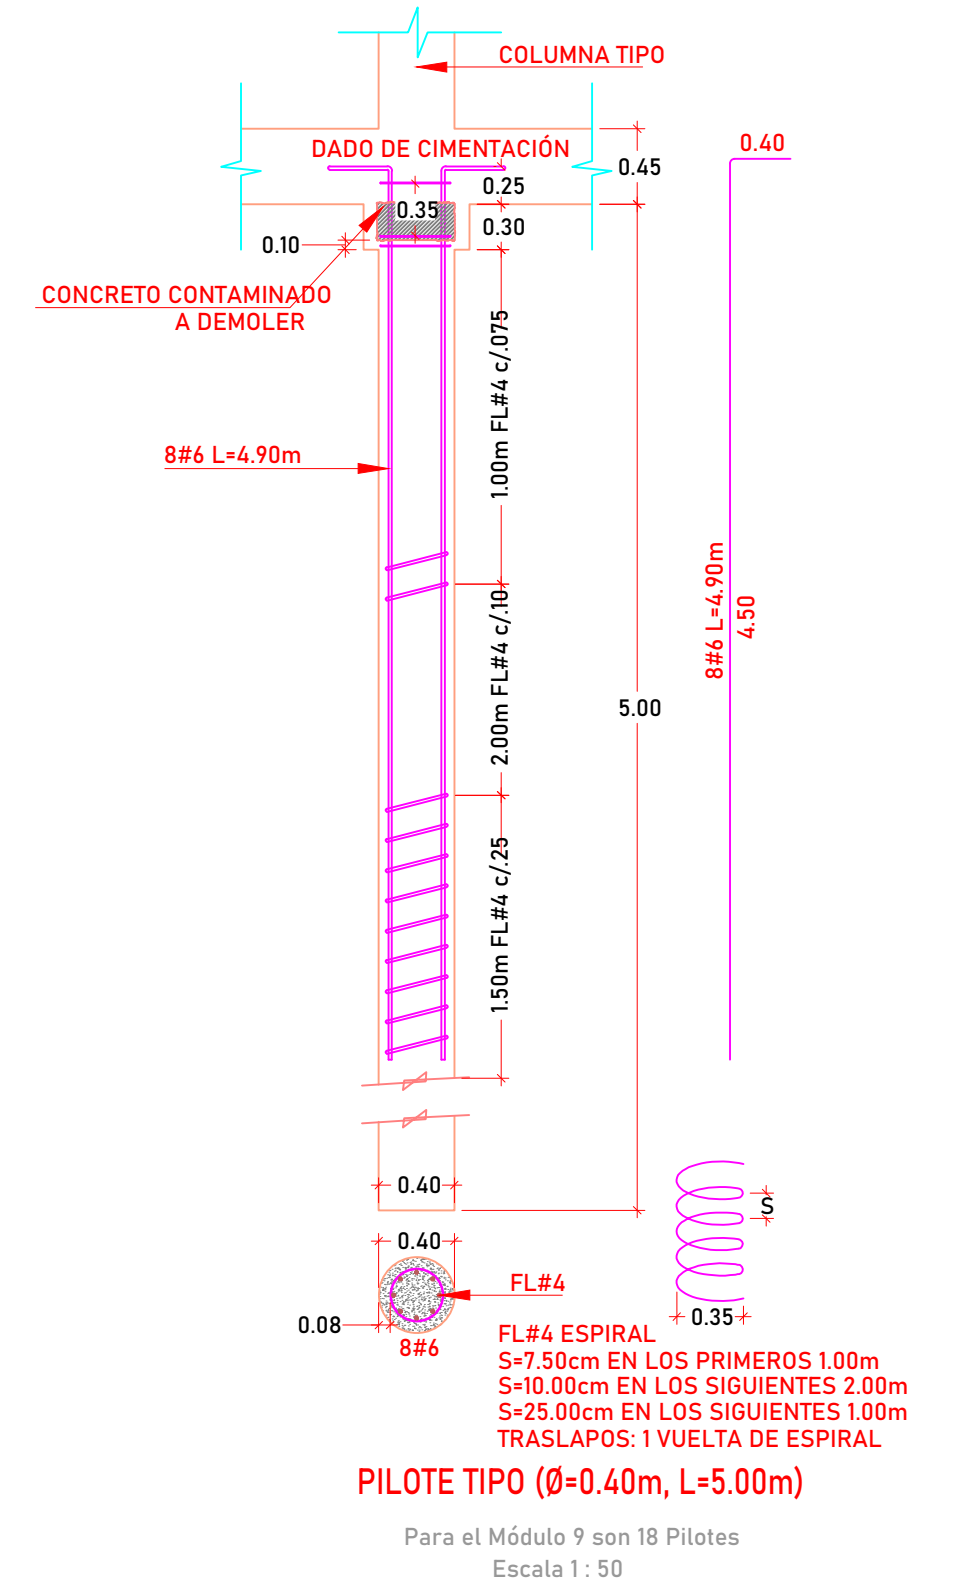

I.E. HÉCTOR MANUEL VIDES BALLESTEROS
[MÓDULO 9 - CUARTO TÉCNICO]
REGIDOR, BOLÍVAR

CONTIENE:
PLANTA DISTRIBUCIÓN Y UBICACIÓN DE PILOTES,
PLANTA DE CIMENTACIONES, PLANTA DESARROLLO DE
COLUMNAS Y DETALLES GENERALES

DISEÑADOR ESTRUCTURAL:
Manuel Fernando Felizzola
Manuel Fernando Felizzola, Civil
Mat. 021037-0516930 ATL

V°B° REVISOR DISEÑO ESTRUCTURAL:

V°B° INGENIERO GEOTECNISTA:

INGENIERO: DIBUJANTE:

FECHA:
29/06/2025

ESCALA:
1:125

PLANO ESTRUCTURAL N°
E43
(43-44) PLANOS ESTRUCTURALES
- MÓDULO 9 - REV 1.DWG

Versión	Fecha	Modificaciones
R1	27-06-25	Emisión Inicial