



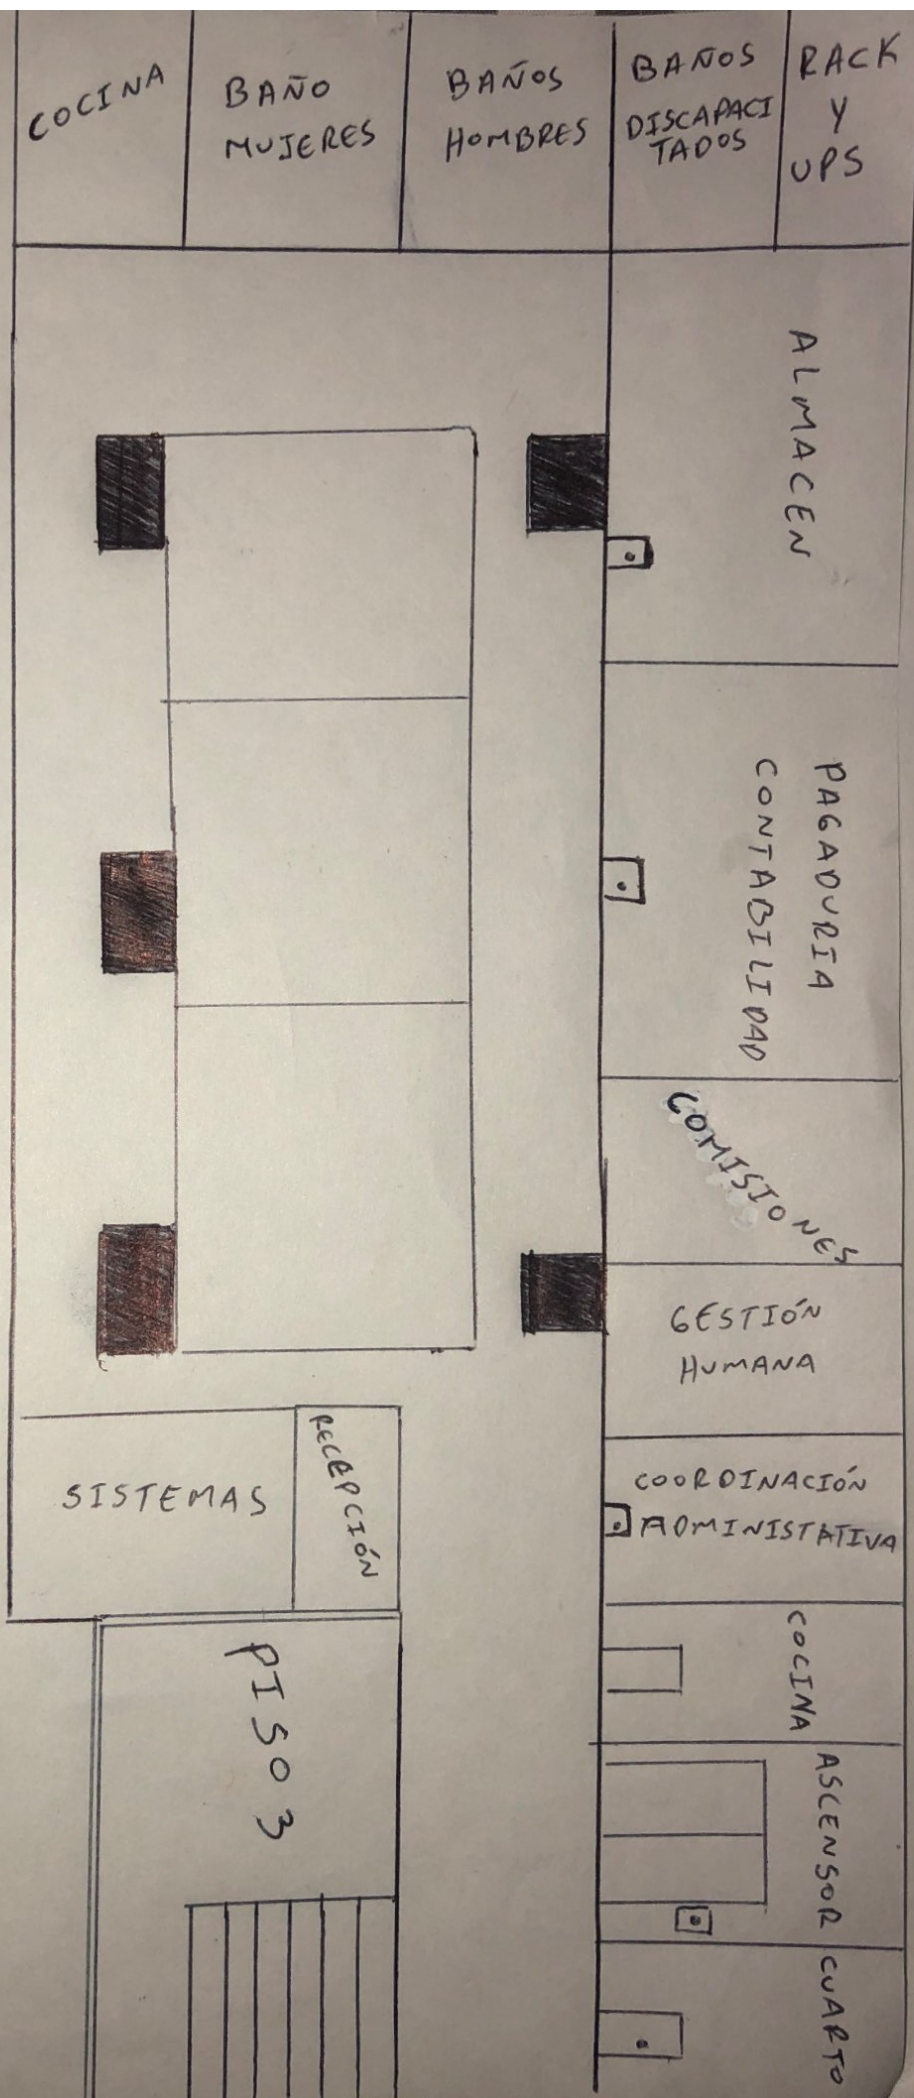

- ① UNIR 2 consultorios para dejar el Almacén.
- ② UNIR 2 consultorios para Pagaduría y contabilidad.
- ③ Se debe dejar el espacio donde están los 3 primeros consultorios a mano derecha y el espacio libre de la recepción y 3 consultorios al costado izquierdo.

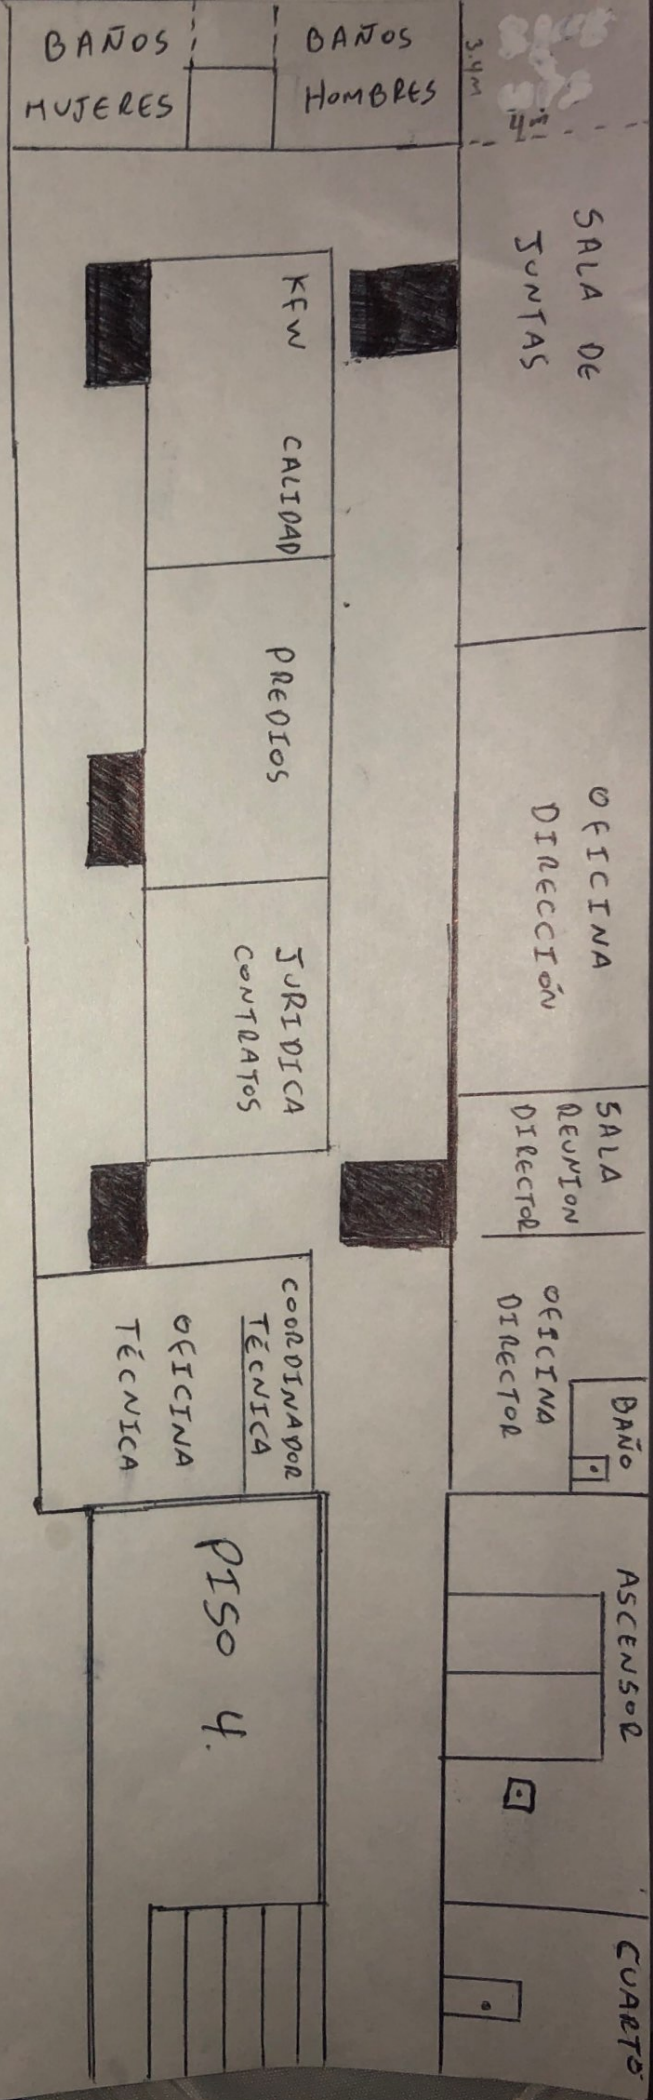

Área Total
 19 mts de Largo
 11 mts de Ancho

Área columnas
 $0.94m \times 0.34 \times (3)$
 $1.05m \times 0.5 \times (2)$