
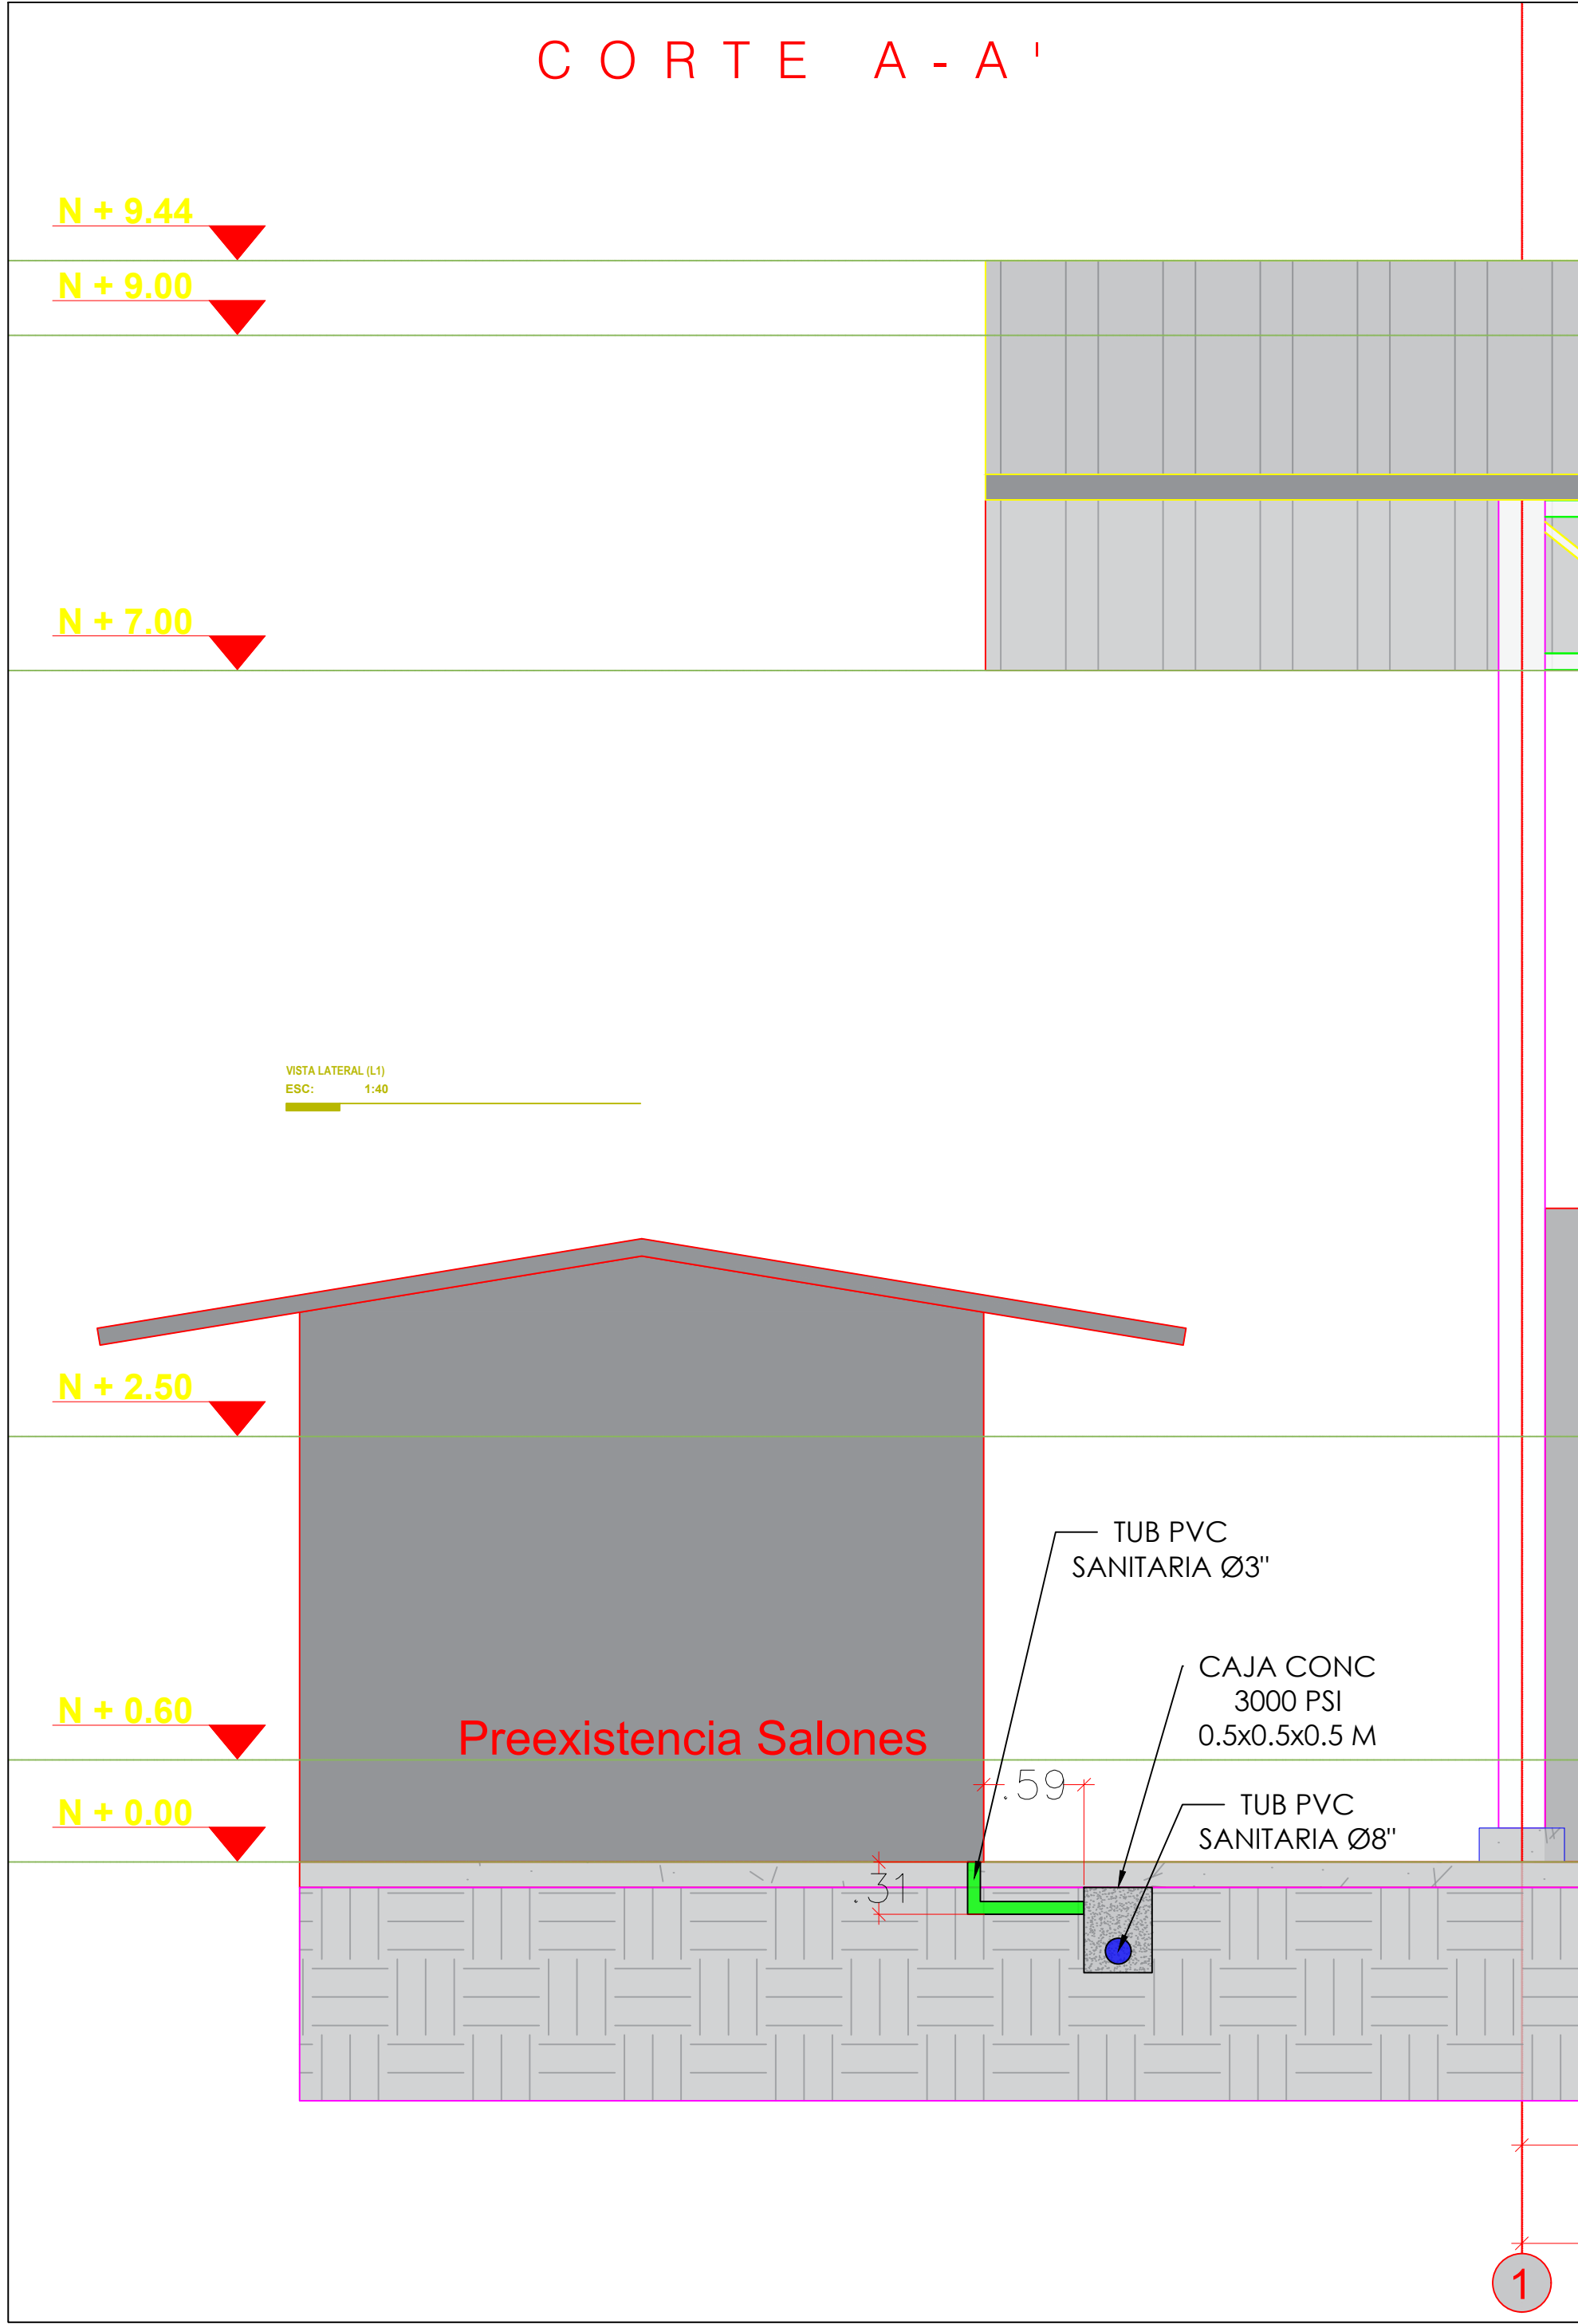
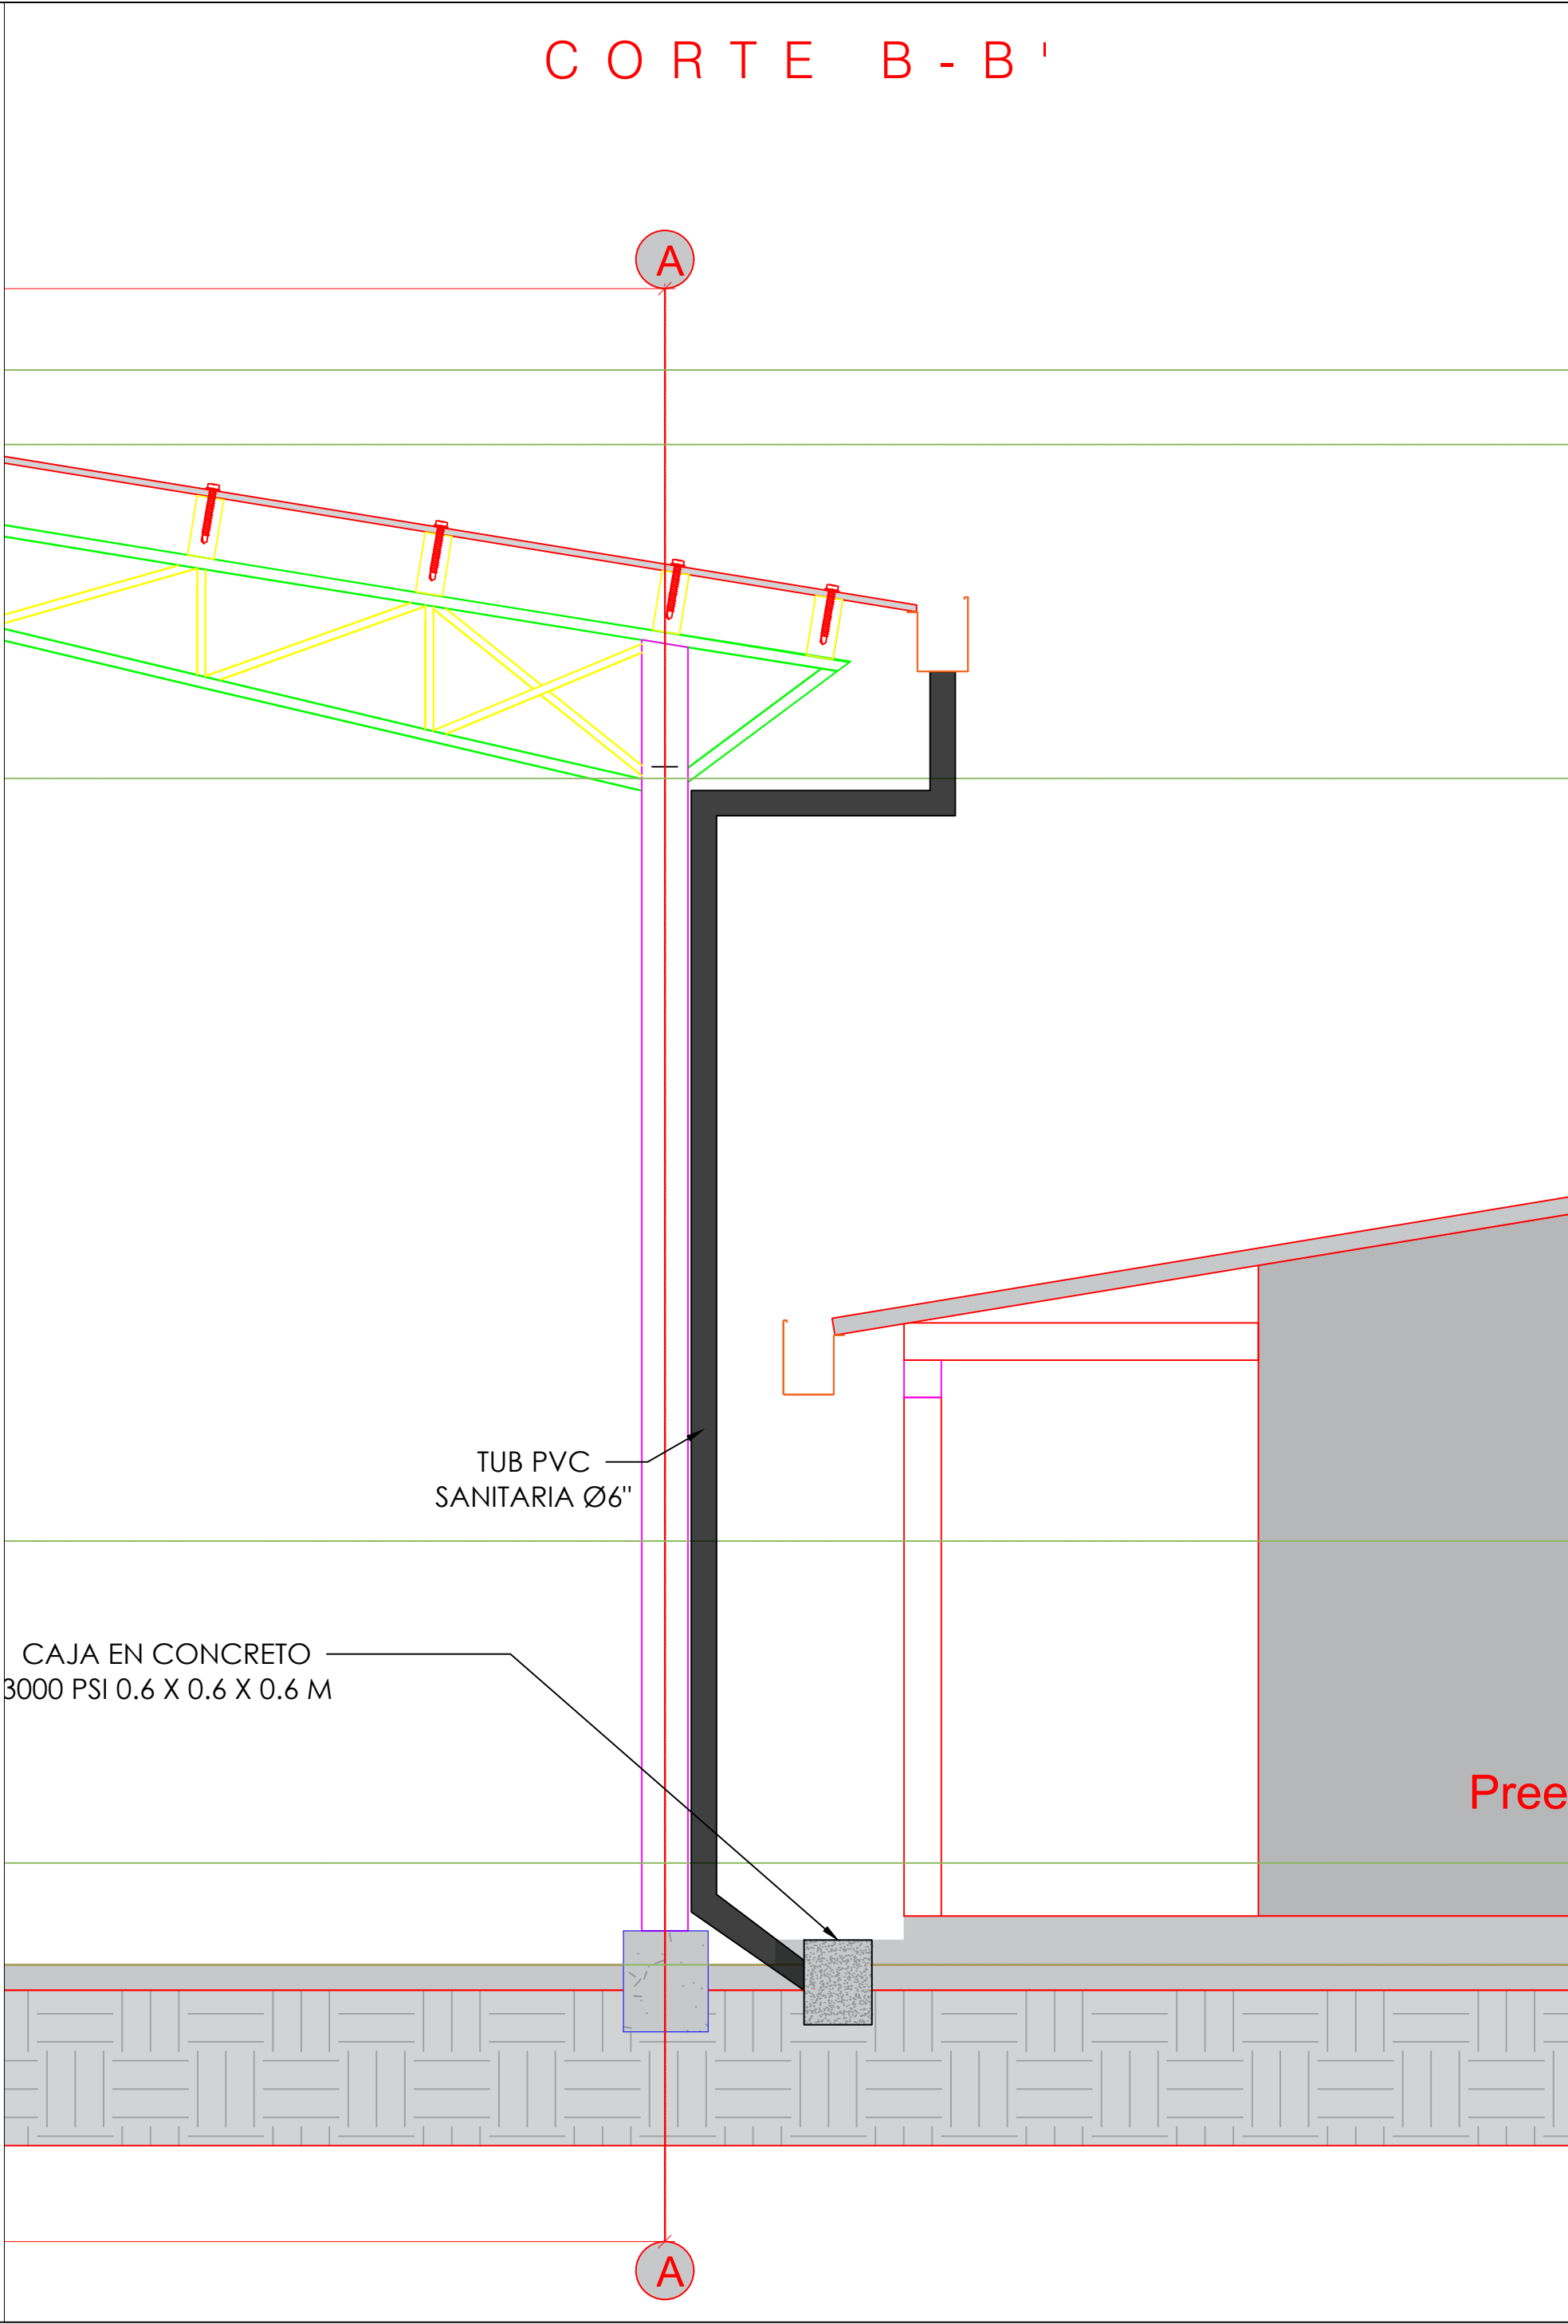


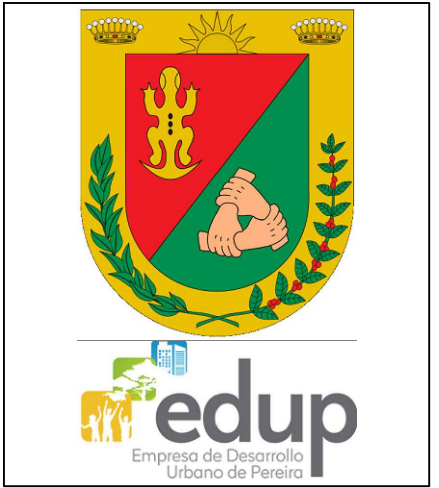

PROYECTO:

CONTRATISTA:

DISEÑO:

Henry Salgado Castillo

HENRY SALGADO CASTILLO
INGENIERO

CONTENIDO:

PLANO RÉCORD - CORTES

DIBUJO DIGITAL:

OBSERVACIONES:		
REV	FECHA	MODIFICACION
1		
2		
3		
4		
5		

ARCHIVO CAD:
PLANOS BAJANTES.DWG

ESCALA:
NO ESPECIFICADO

FECHA:
DICIEMBRE 2024