
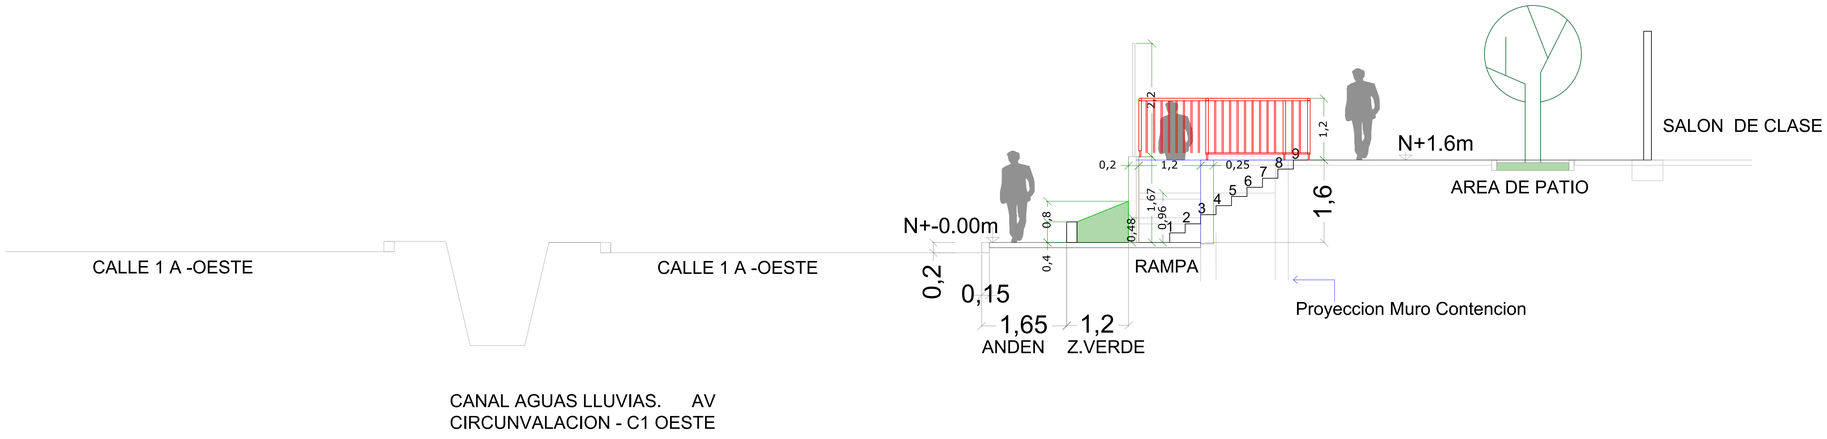


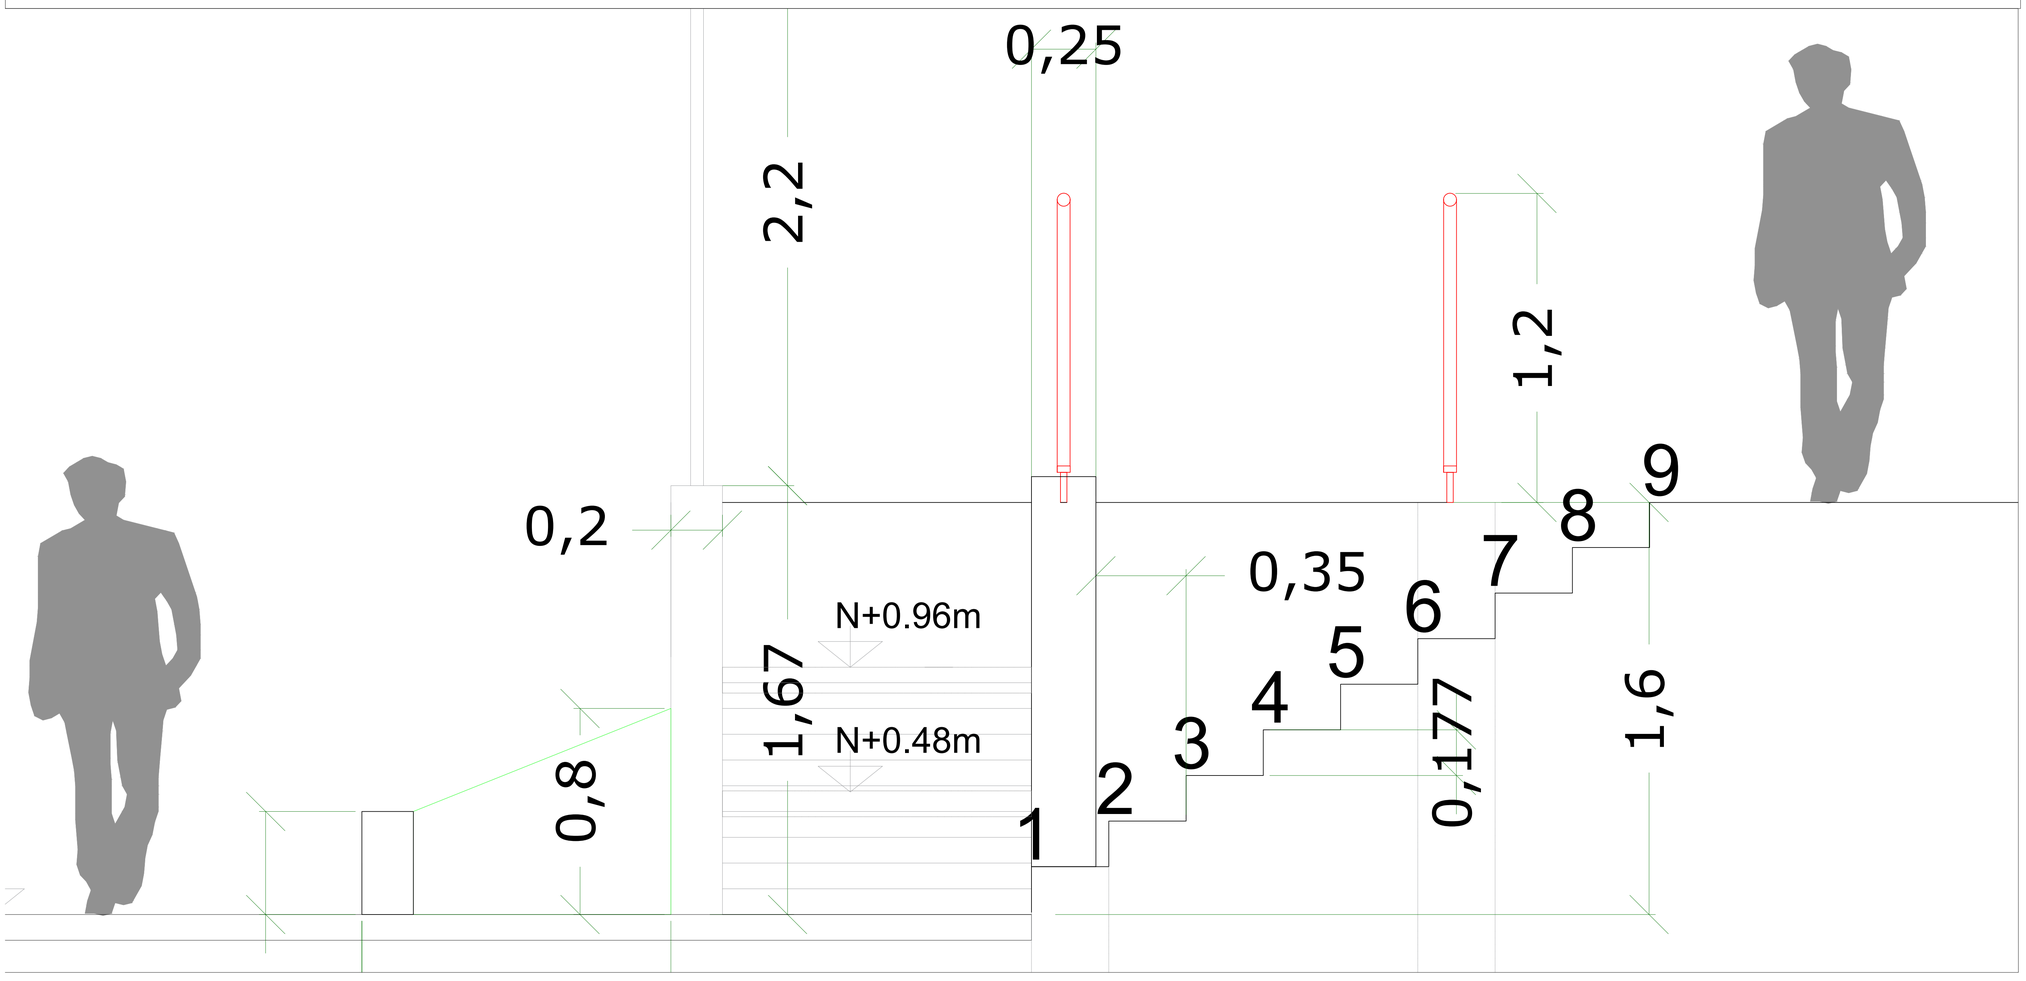

SECRETARIA DE
EDUCACION MUNICIPAL

PROYECTO:RAMPA PEATONAL

DEPARTAMENTO:

VALLE DEL CAUCA

MUNICIPIO:

SANTIAGO DE CALI

ESTABLECIMIENTO:

INSTITUCION EDUCATIVA
JUANA DE CAICEDO Y CUERO

SIMÓN BOLÍVAR

DIRECCION:

CLL 1 OESTE No 42A - 94

CONTIENE:

CORTE TRANSVERSAL

FECHA:

MAYO 2024

CODIGO:

76001002730812

ESCALA:

1-250

DISEÑO: EQUIPO PLANEACION SECTORIAL.
Arq.Martha Avendaño P.
Mat:0760028515VLL