



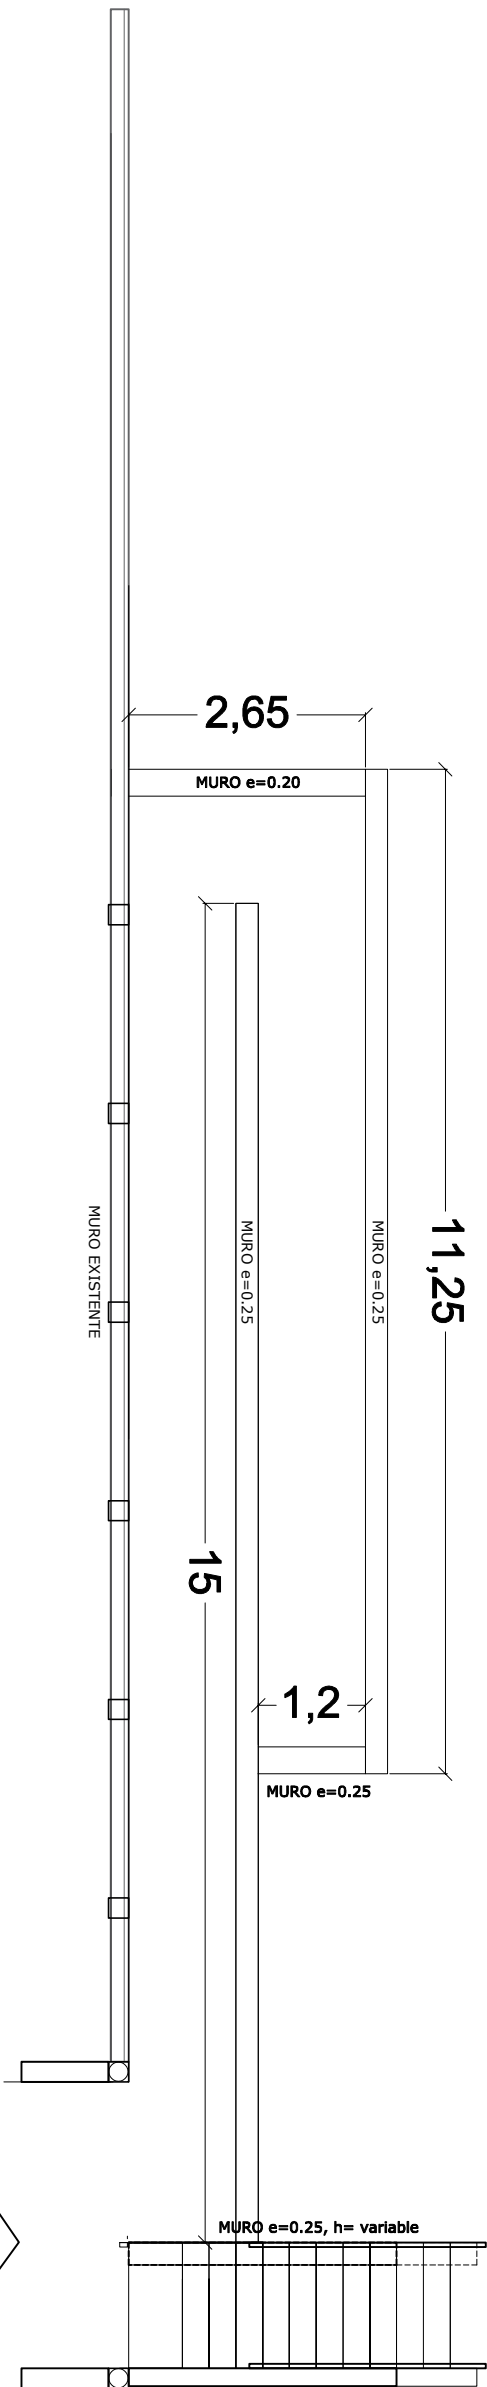


PLANTA DE UBICACION RAMPA Y MUROS DE CONTENCIÓN

ESCALA ____ 1:50

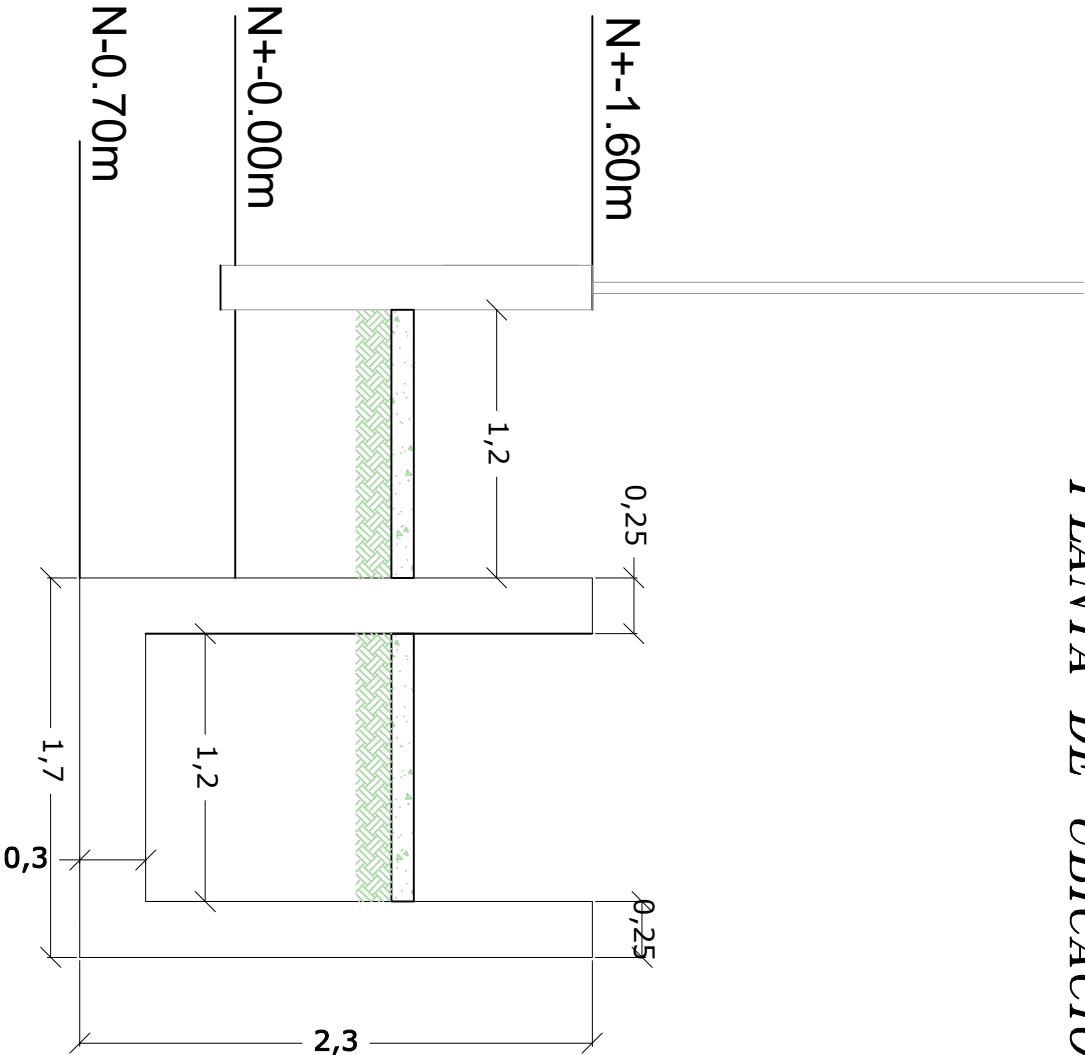


FORMALETA MURO DE CONTENCIÓN

ESCALA ____ 1:20

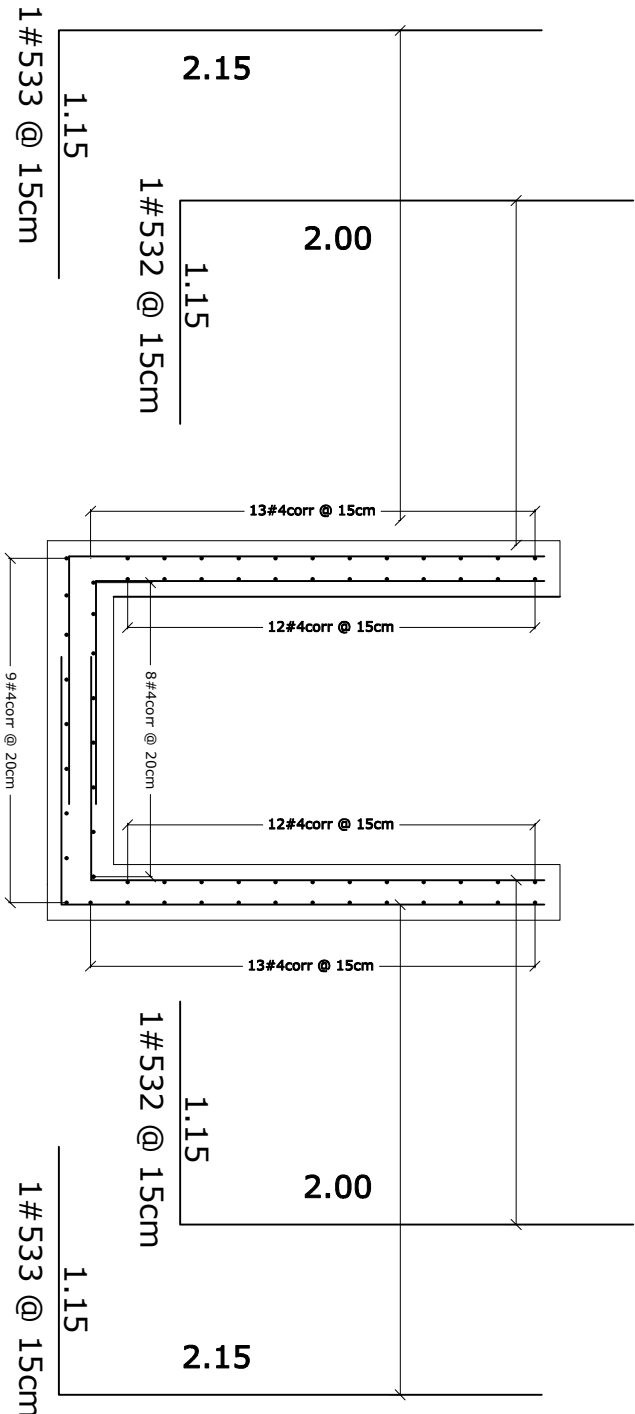

DETALLE REFUERZO MURO DE CONTENCIÓN

ESCALA ____ 1:20

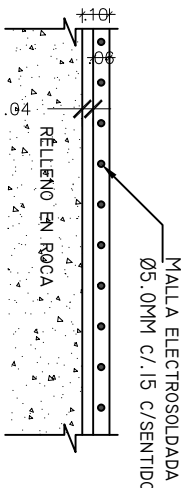

DETALLE REFUERZO RAMPA

ESCALA ____ SIN

INGENIERO CIVIL		PROYECTO:	
JOSE BERNARDO SALDARRIAGA R.		IE JUANA DE CAYZEDO Y CUERO SEDE SIMON BOLIVAR	
MAT. P. 76202-153525 VILL.		CONTENIDO:	
RAMPA DE ACCESO FORMALETA - CORTE - DETALLES		OBSERVACIONES:	
PLANO PARA CONSTRUCCIÓN		DIBUJO:	
LUGAR Y FECHA:		PLANO No:	
CALI, JUNIO DE 2024		1 DE 1	