



ZONA COMEDOR


ZONA AULAS

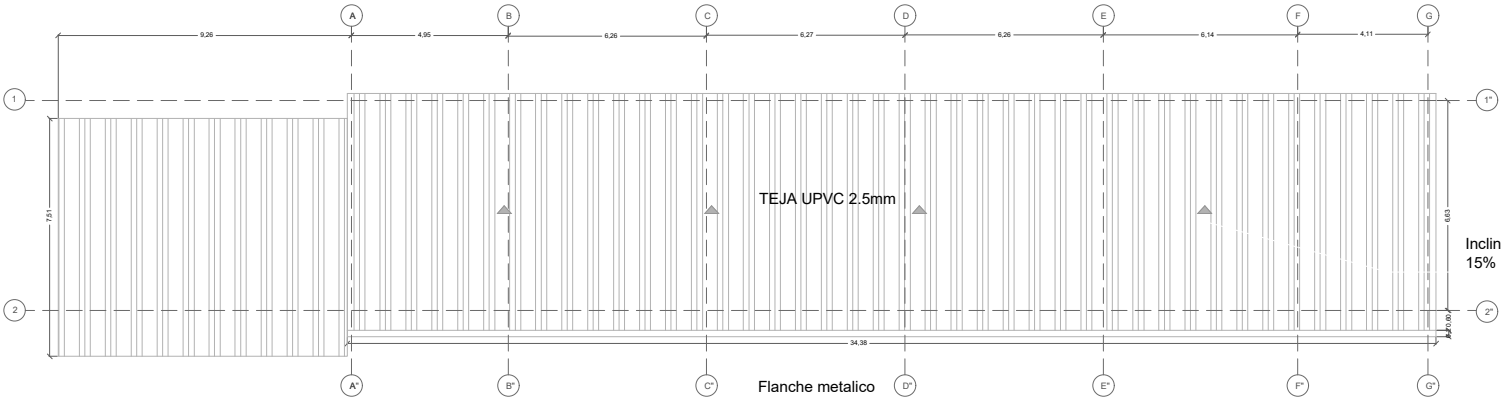


PLANTA CUBIERTA
ESC. 1=100

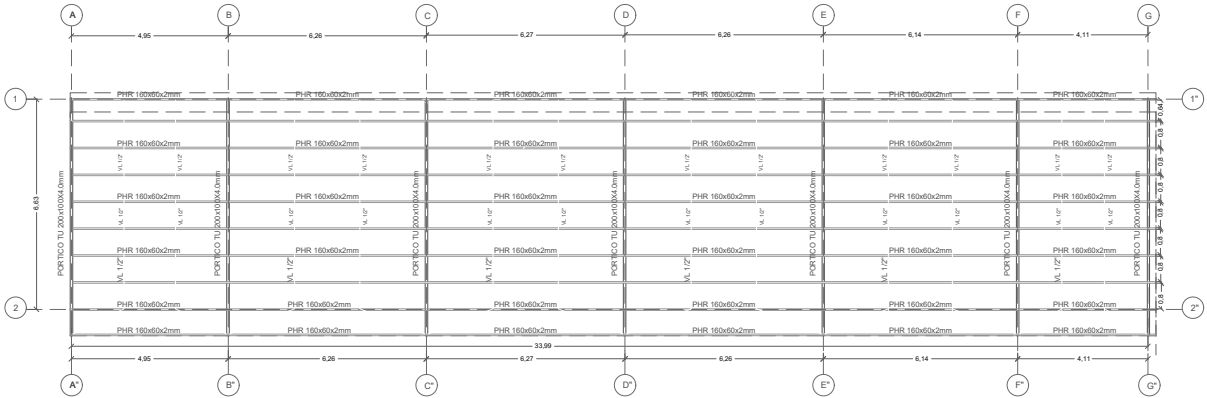


FORMALETA ESTRUCTURAL CUBIERTA
ESC. 1=100

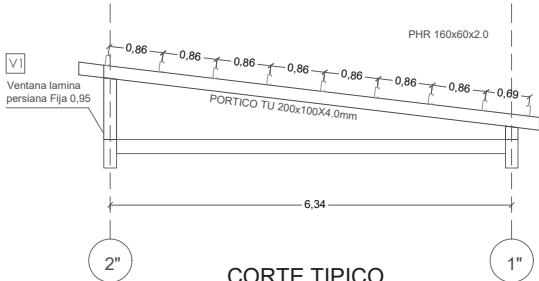


CORTE TIPICO
ESC. 1=100

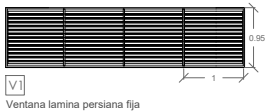


Ventana lamina persiana fija

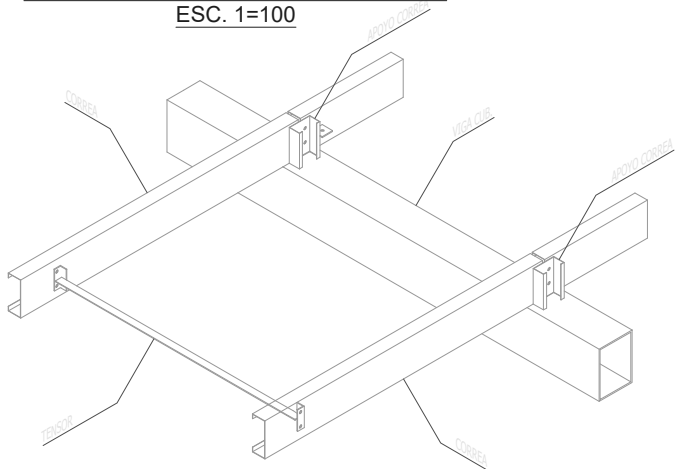


DETALLE CANAL DE PISO

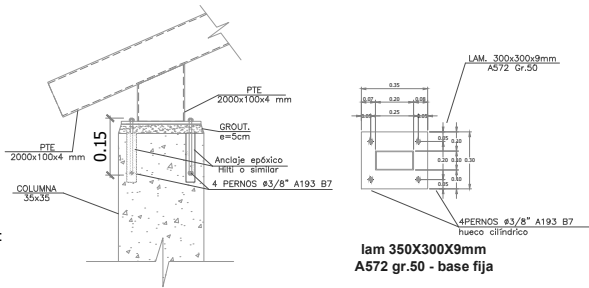


DETALLE TIPICO CONEXIÓN
PTE 200x100x4 mm A COLUMNA

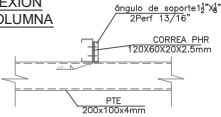

DETALLE TIPICO CONEXIÓN PHR C160x60x20x2.0 mm
A PTE 200x100x4 mm

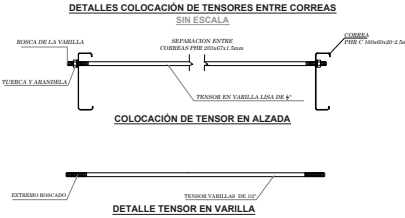

DETALLE TENSOR EN VARILLA

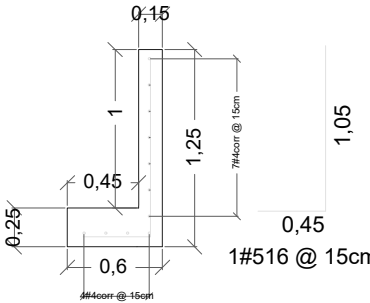

DETALLE MURO DE CONTENCIÓN

PROYECTO	IE SANTA CECILIA SEDE BATACLAN		
CONTENIDO	CUBIERTA AULAS - COMEDOR FORMALETA - CORTES - DETALLES		
REVISOR	OBSERVACIONES	DIBUJO	
ESCALA	PLANO PARA CONSTRUCCIÓN	PLANO No	
Indicadas en la base	LUGAR Y FECHA CALI, JUNIO DE 2024	1 DE 1	