


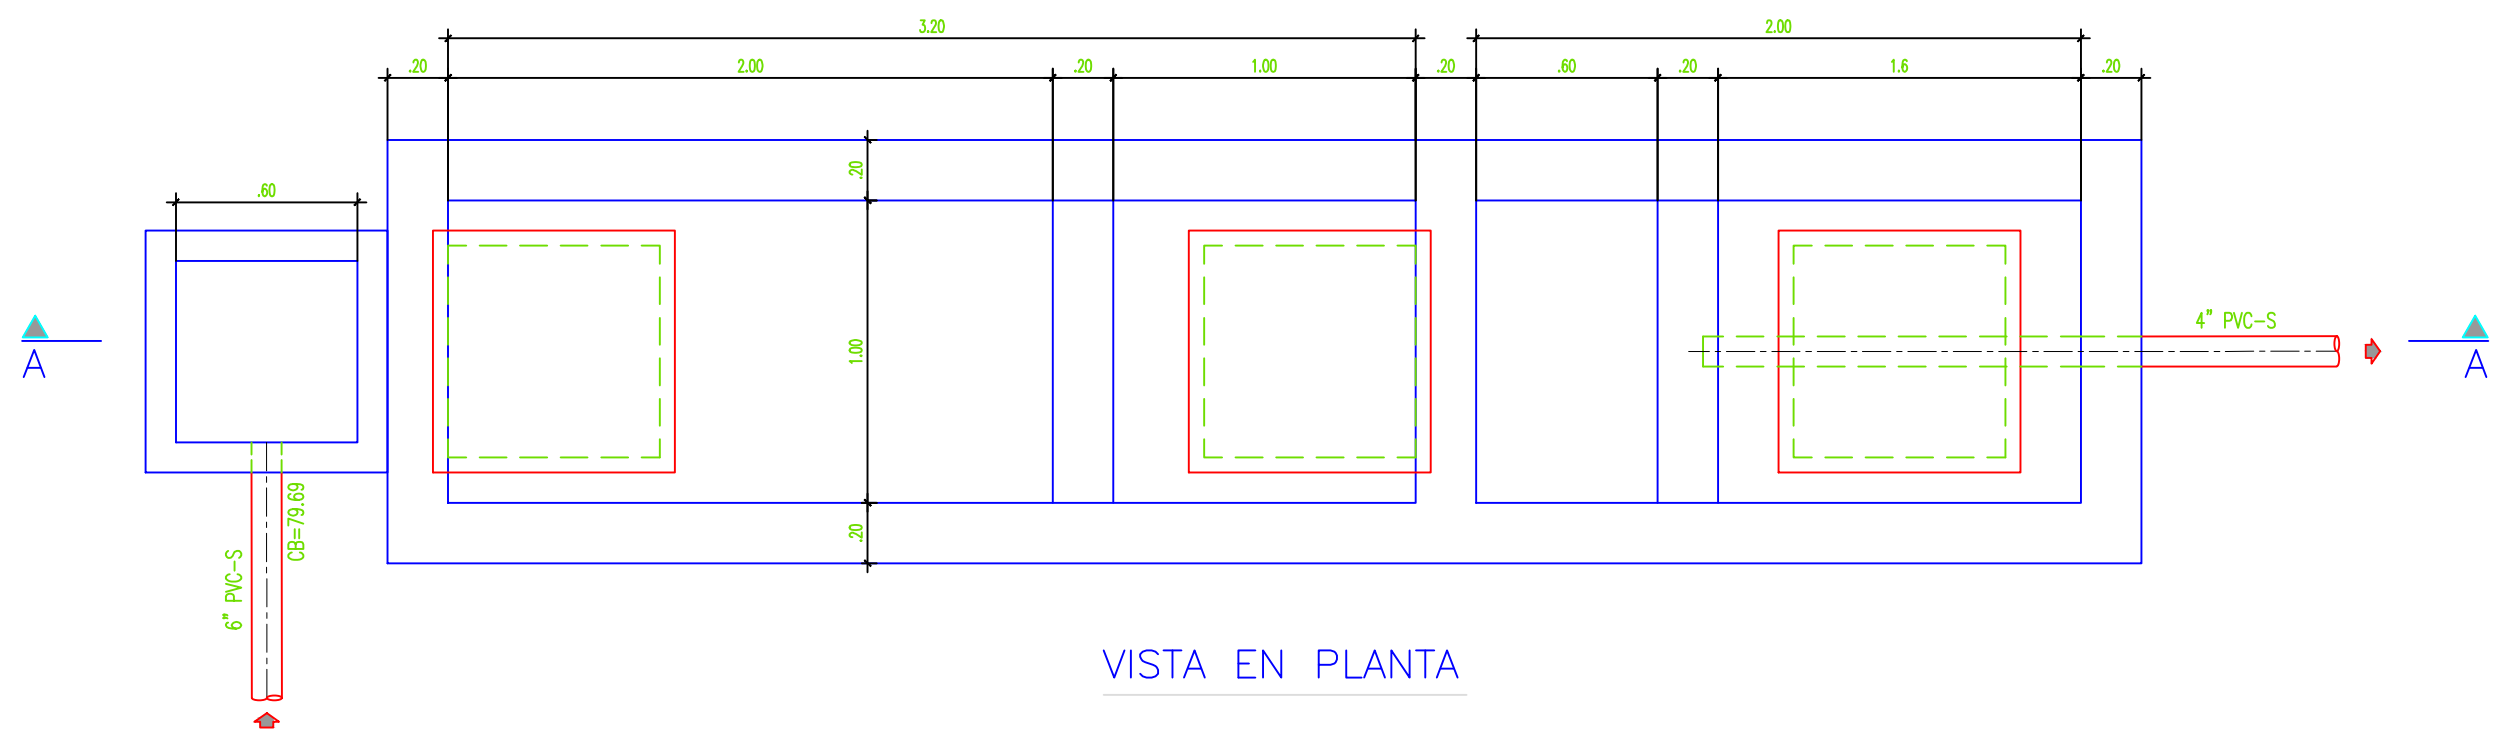


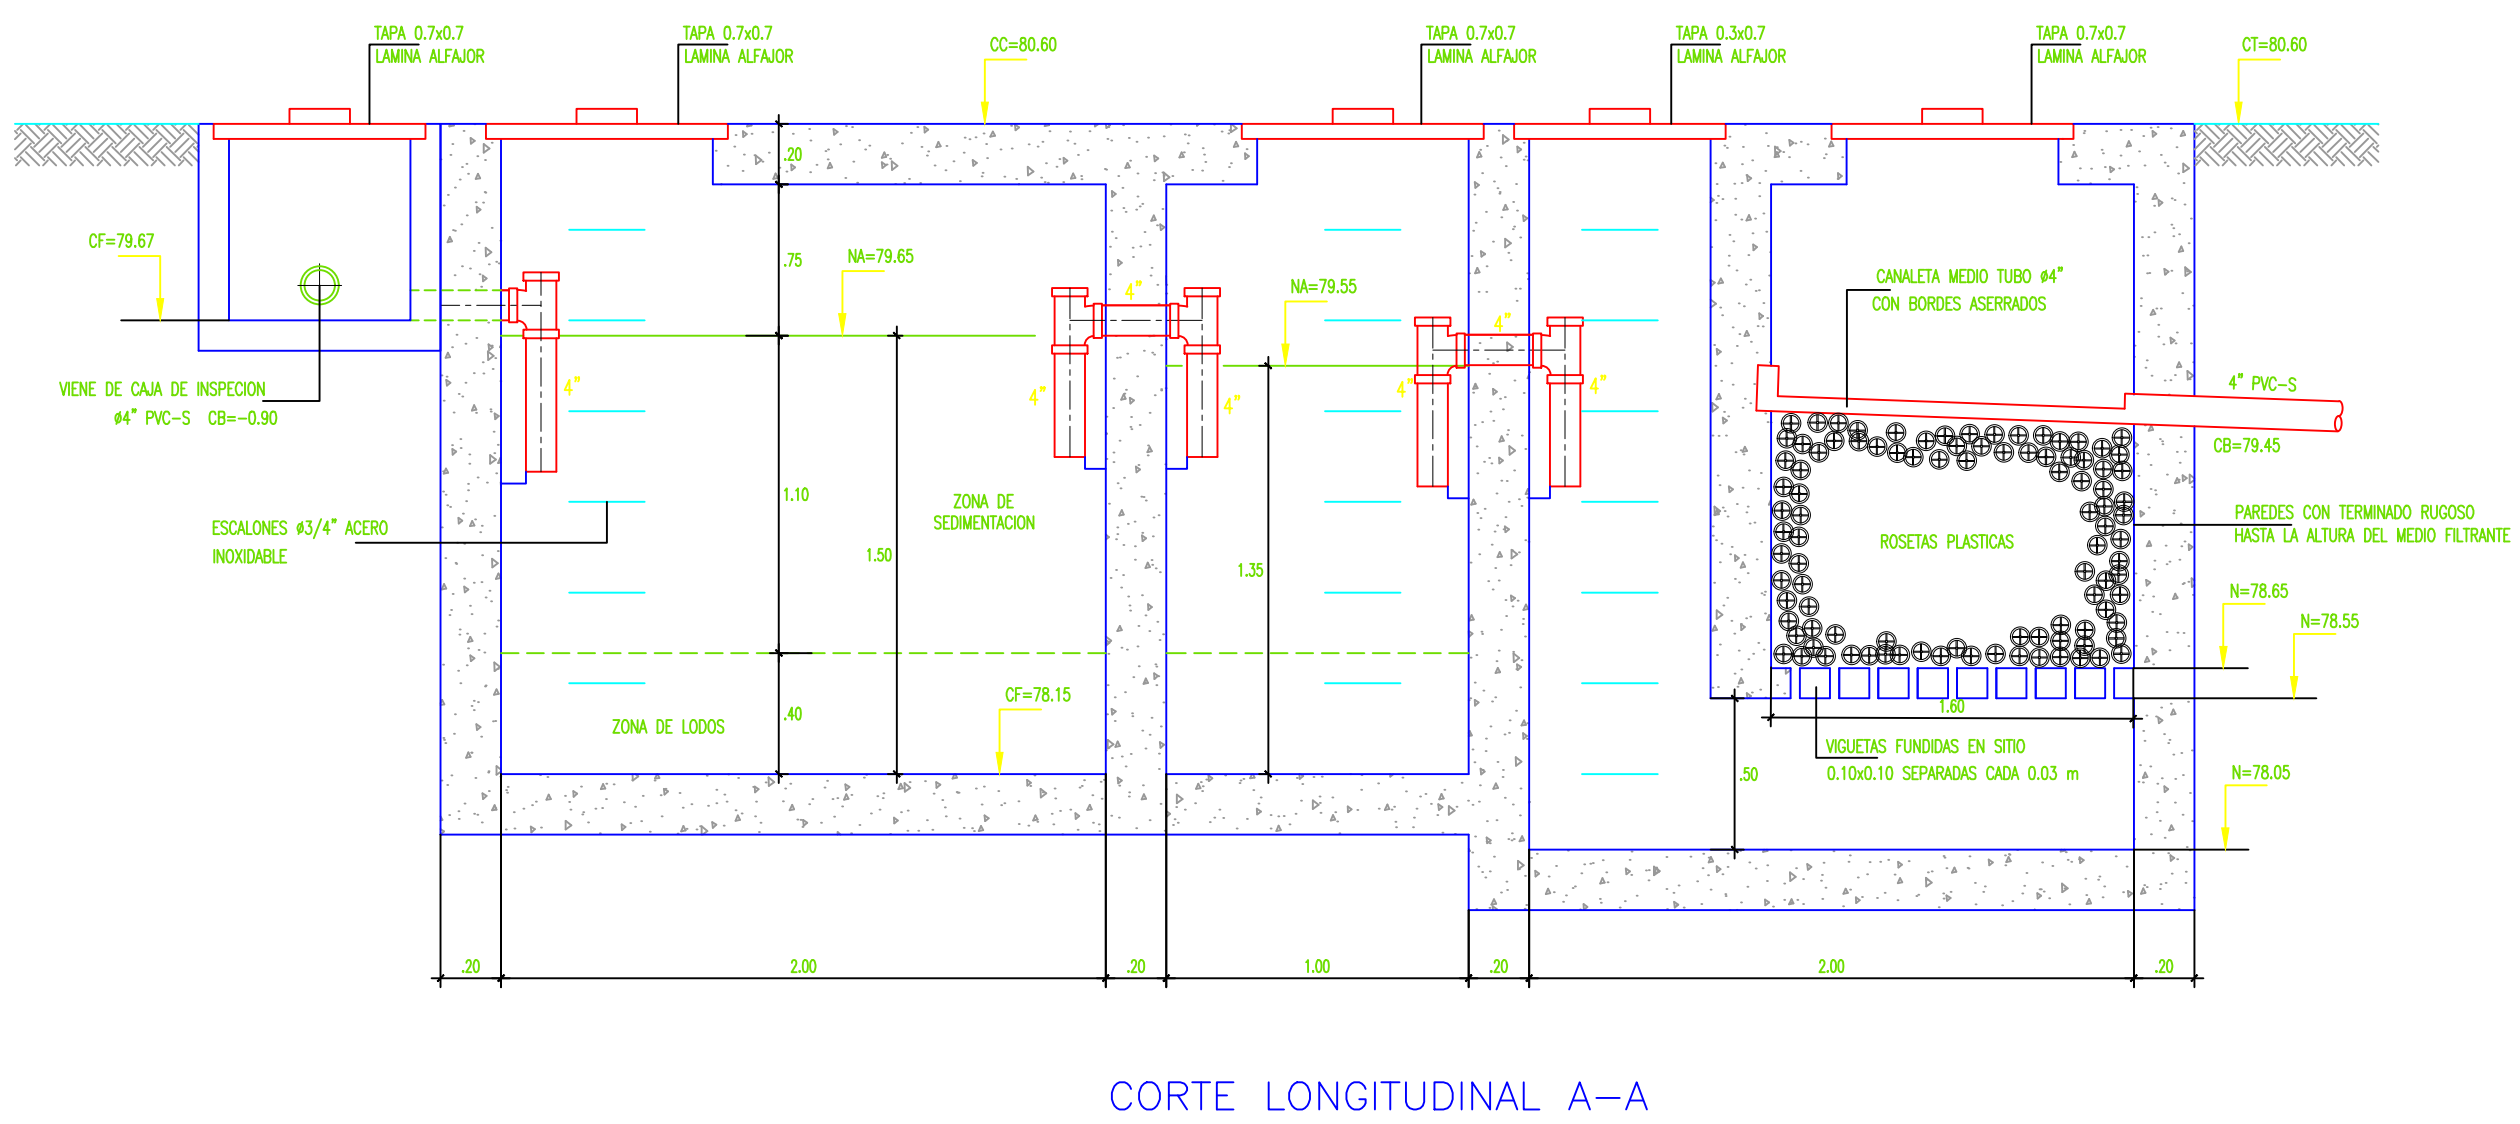





TANQUESEPTICO Y FILTRO ANAEROBICO
ESCALA 1:2,5

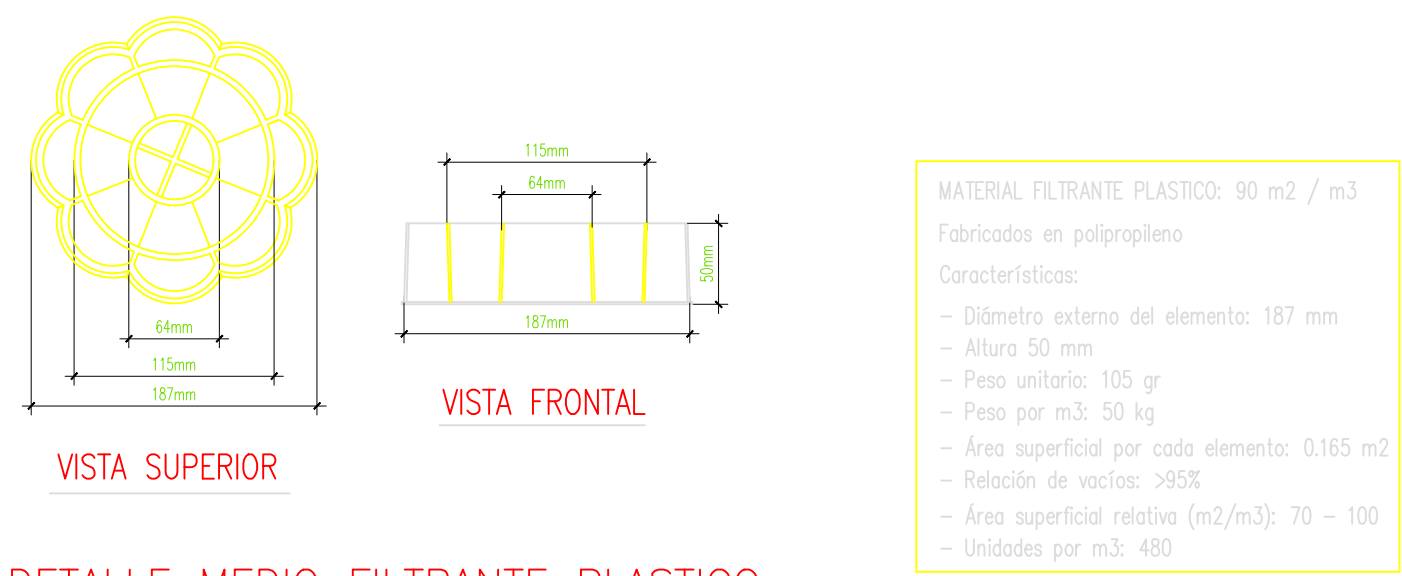

DETALLE MEDIO FILTRANTE PLASTICO

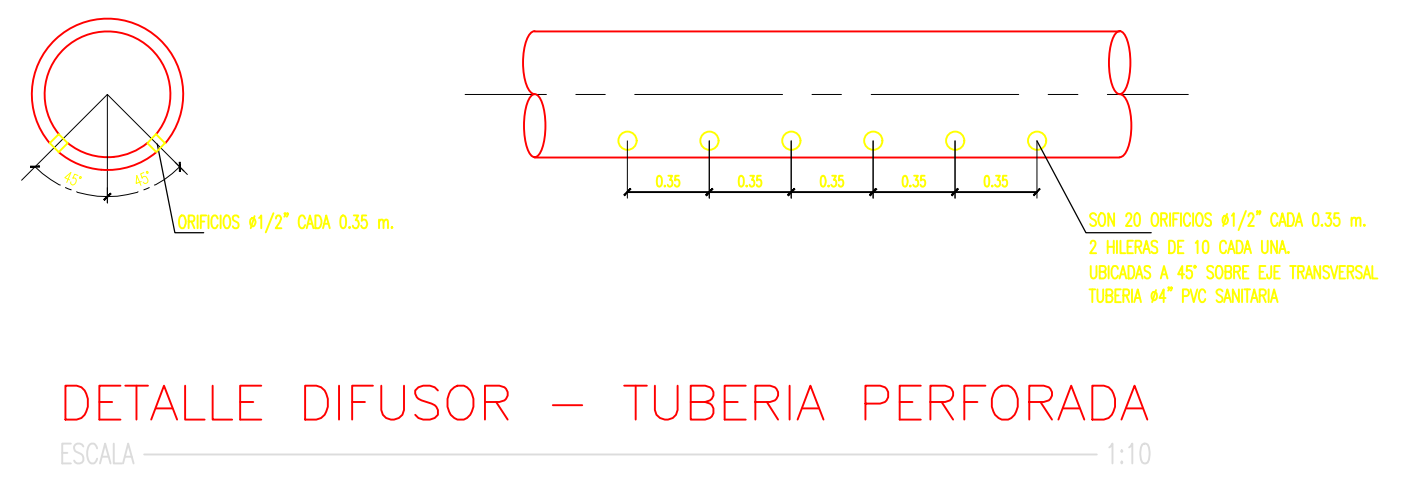


DETALLE DIFUSOR - TUBERIA PERFORADA
ESCALA 1:10

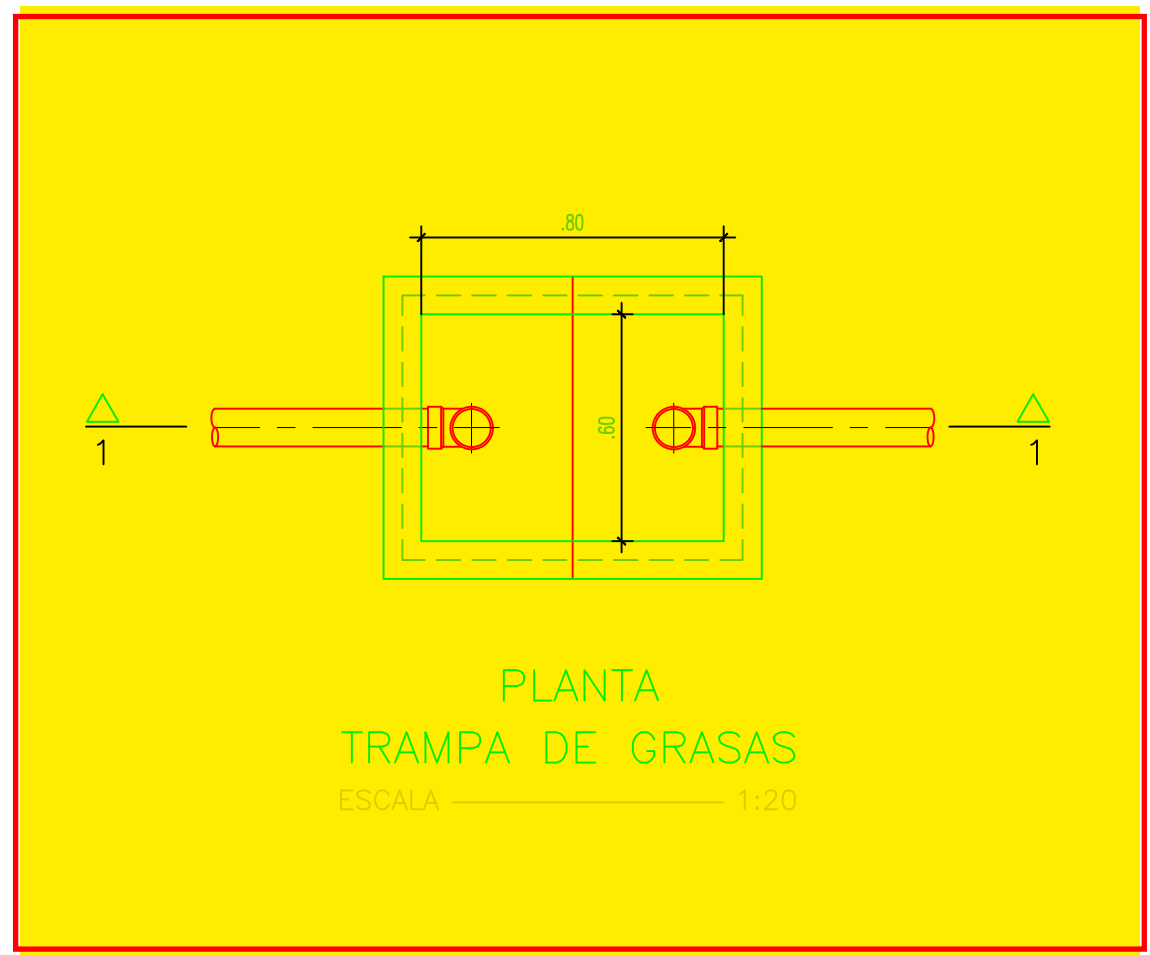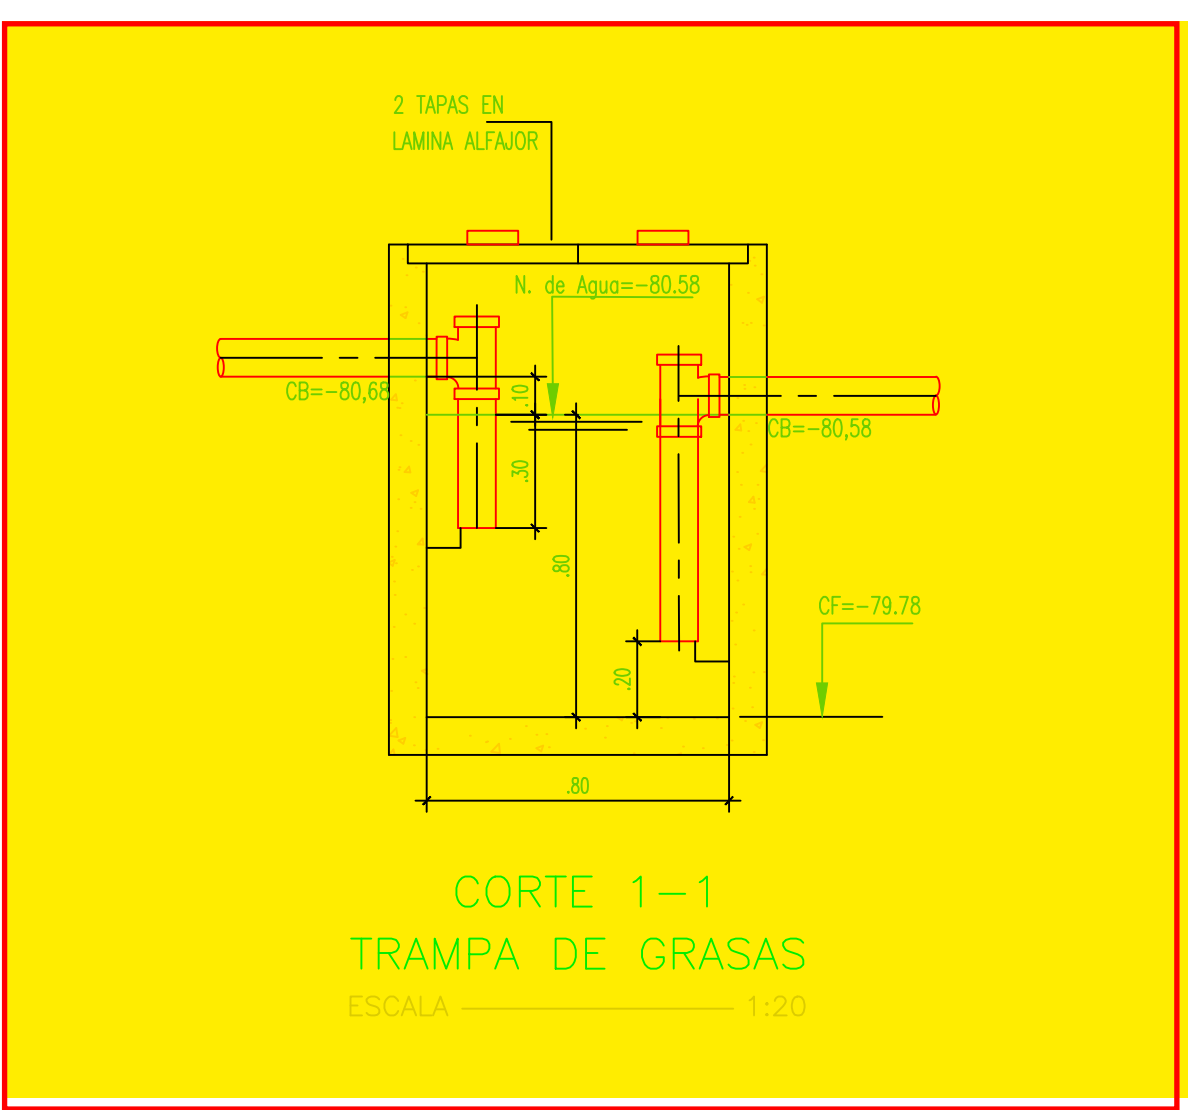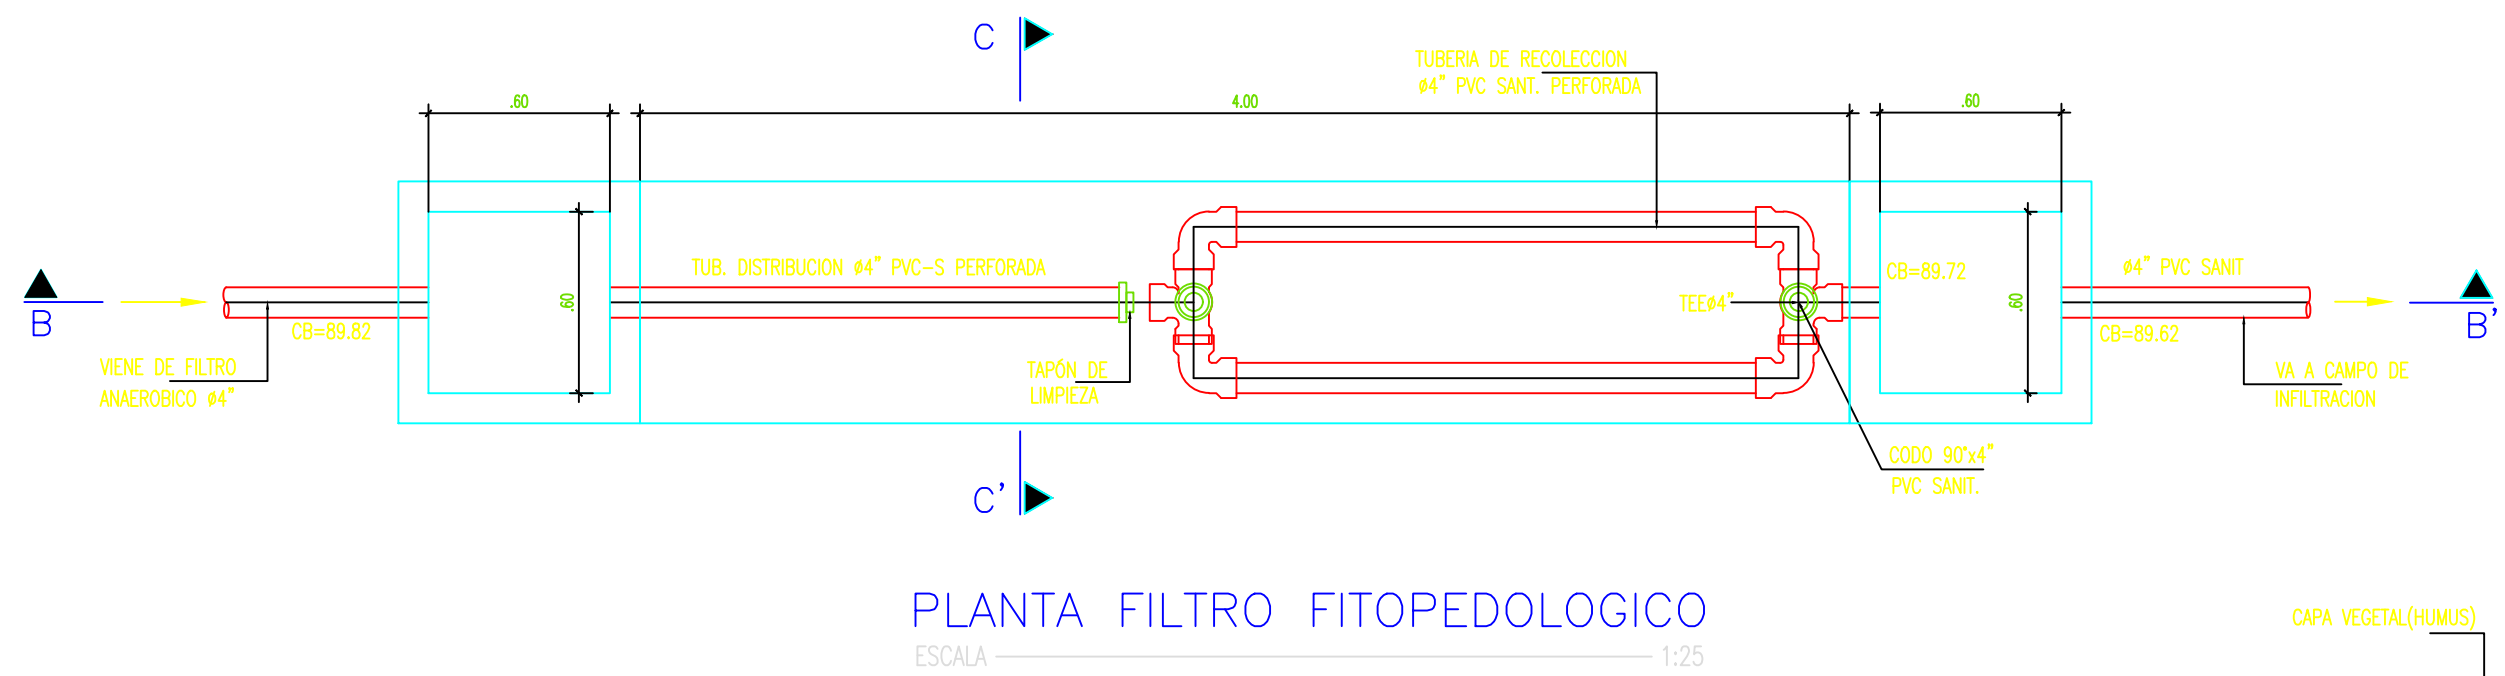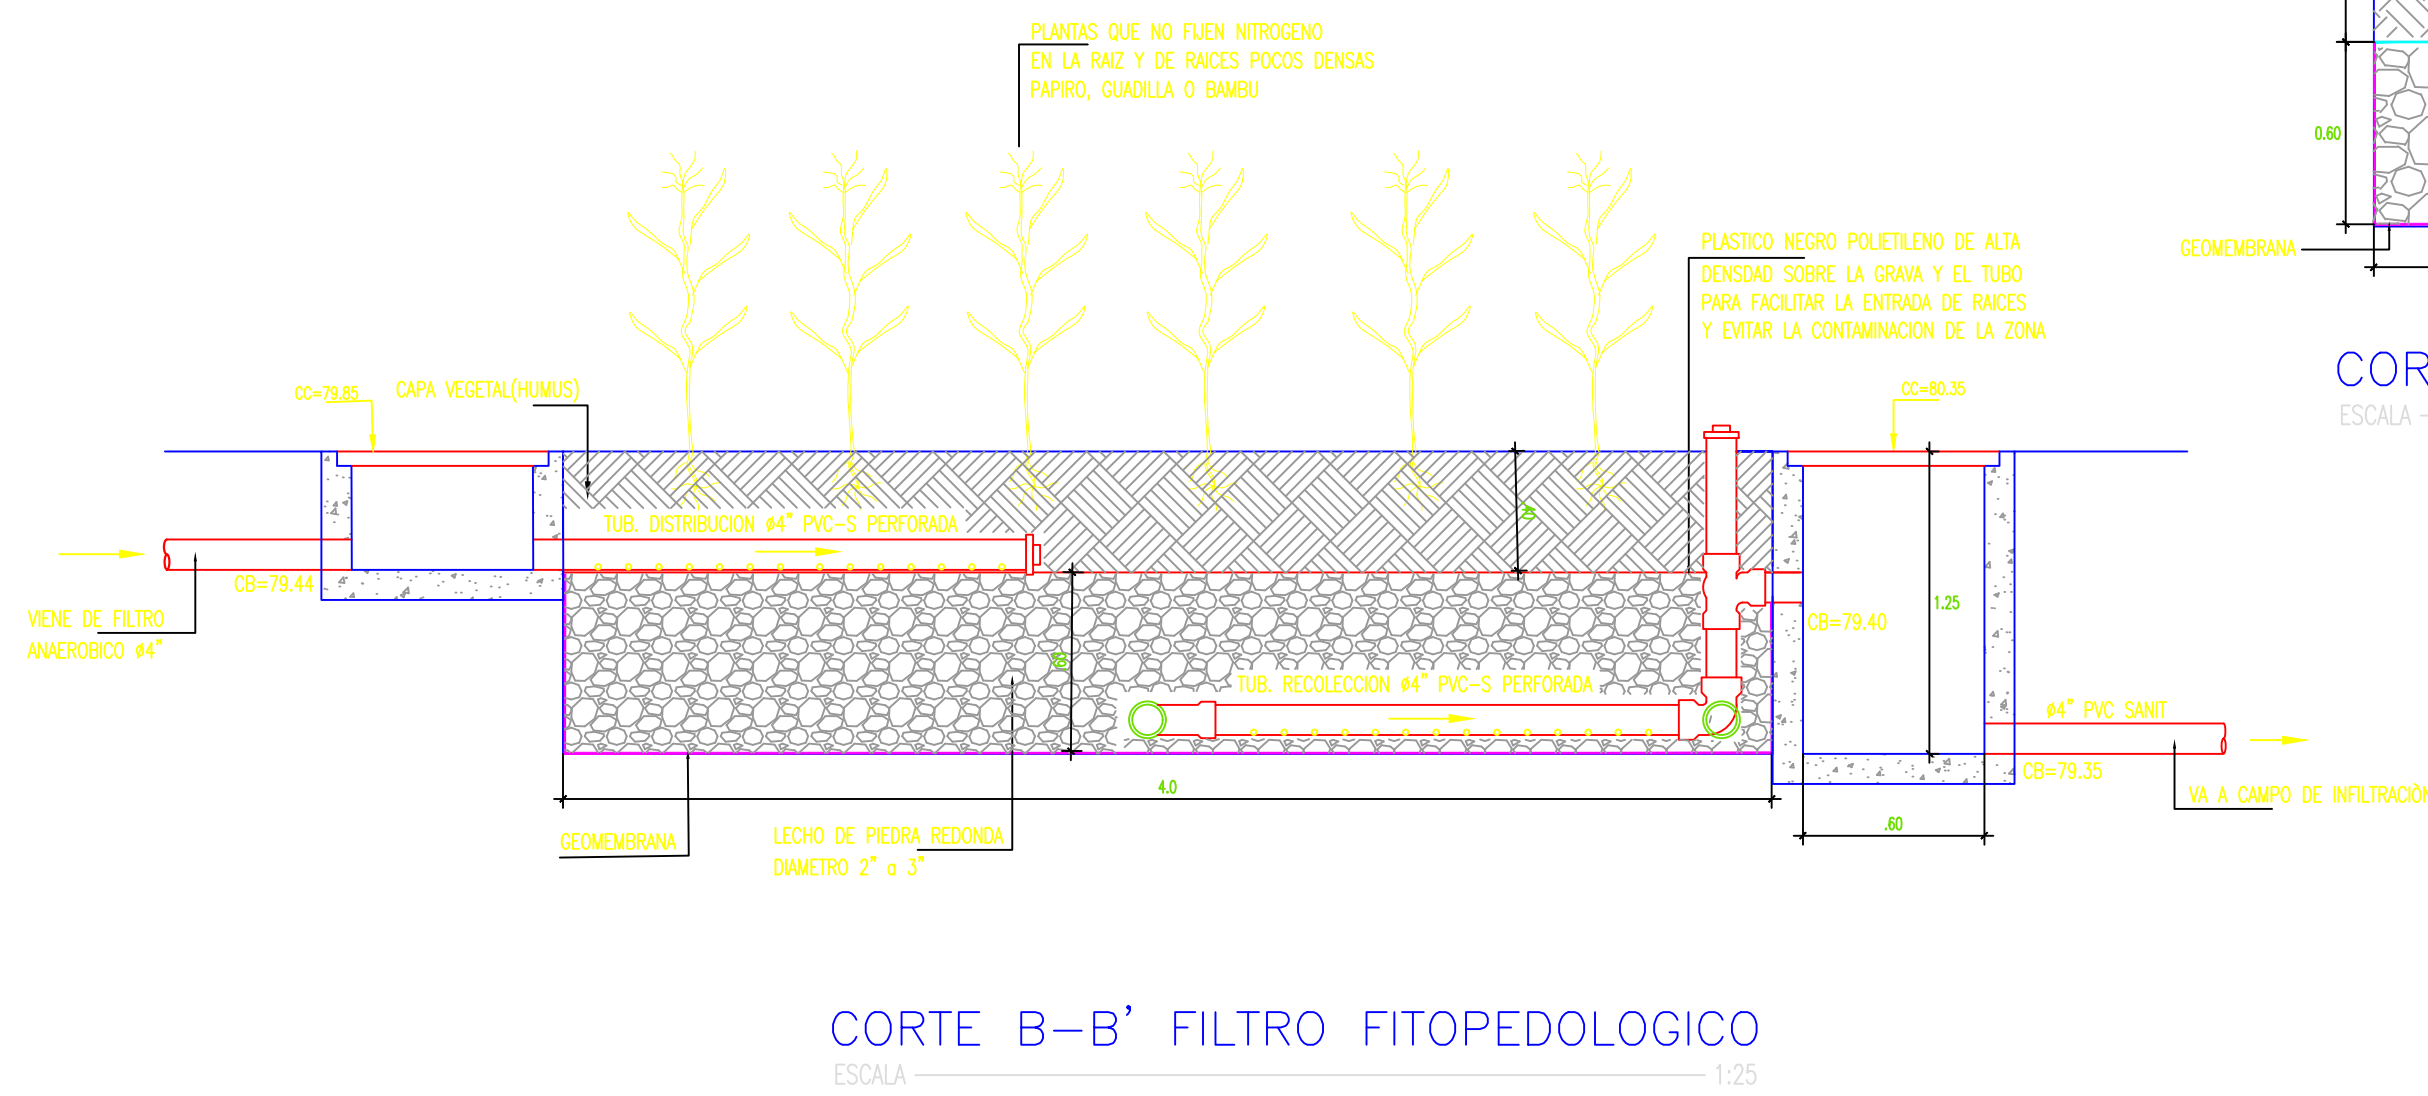


PLANTA FILTRO FITOPEDOLOGICO
ESCALA 1:2,5

CORTE B-B' FILTRO FITOPEDOLOGICO
ESCALA 1:2,5

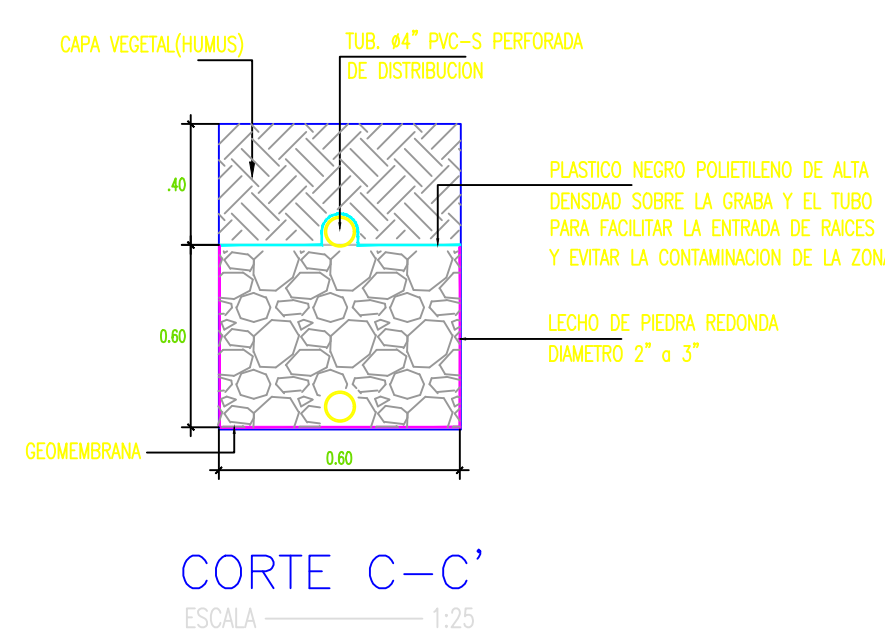

CORTE C-C'
ESCALA 1:2,5

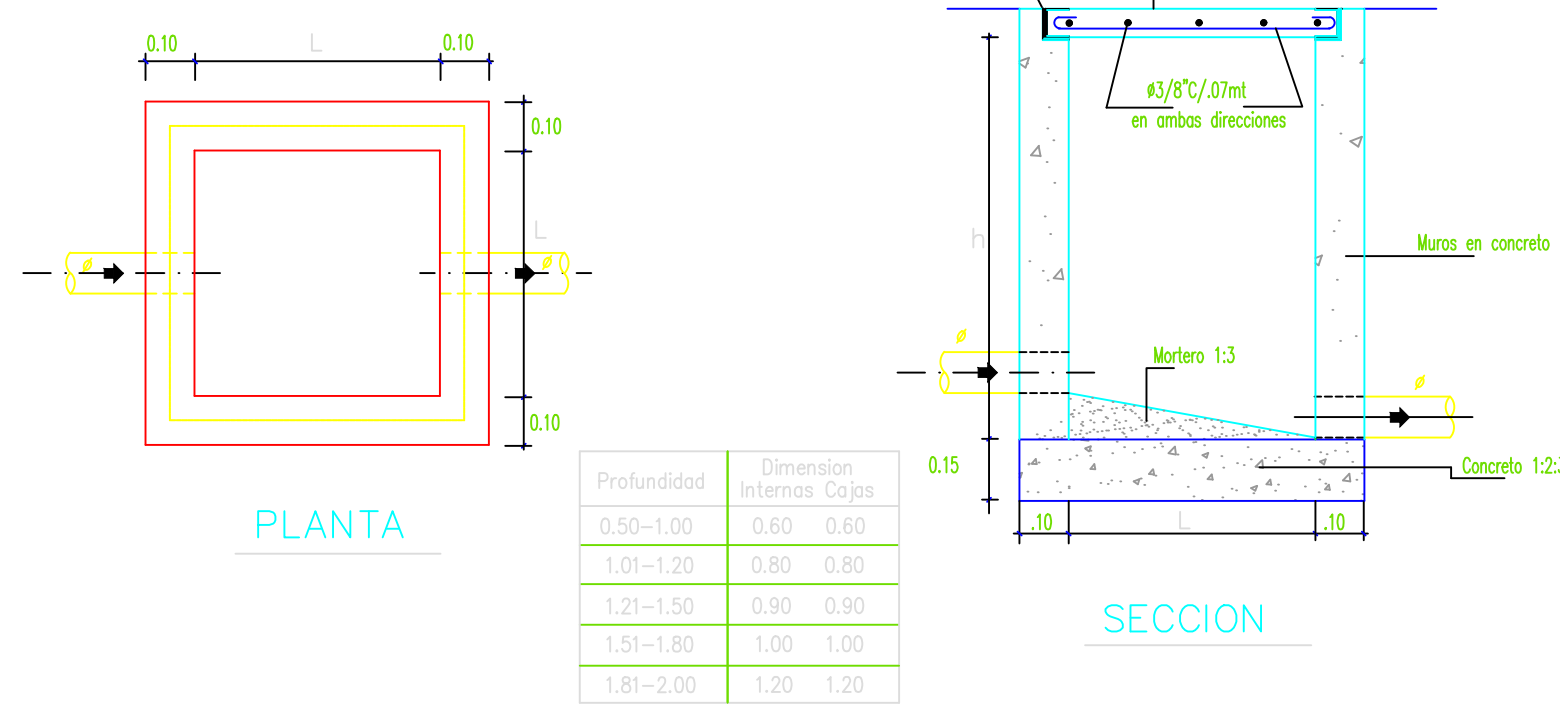

DETALLE CAJA DE INSPECCION PROYECTADA

IE - EL HORMIGUERO
SEDE EDUCATIVA
TULIA BORRERO MERCADO
PLANTA DE TRATAMIENTO AGUAS RESIDUALES - PTAR
TANQUE SEPTICO, FILTRO ANAEROBICO Y FILTRO FITOPEDOLOGICO

FLORENCIA TROCHEZ
INGENIERA SANITARIA

PROYECTO:	Ing. FLORENCIA TROCHEZ Mó: 76237-29402	CALCULO:	Ing. FLORENCIA TROCHEZ Mó: 76237-29402
PRESUPUESTO No.		DIBUJO:	Diego E. Barona O.
PLANO No.	2 SON 2 DIBUJOS	REVISO:	
ESCALA:	Indicados	APROBO:	
FECHA:	ENERO 16 DE 2024	ARCHIVO:	sefuldorrero-ptar.dwg

FECHA:	REVISIONES	REVISO	APROBO