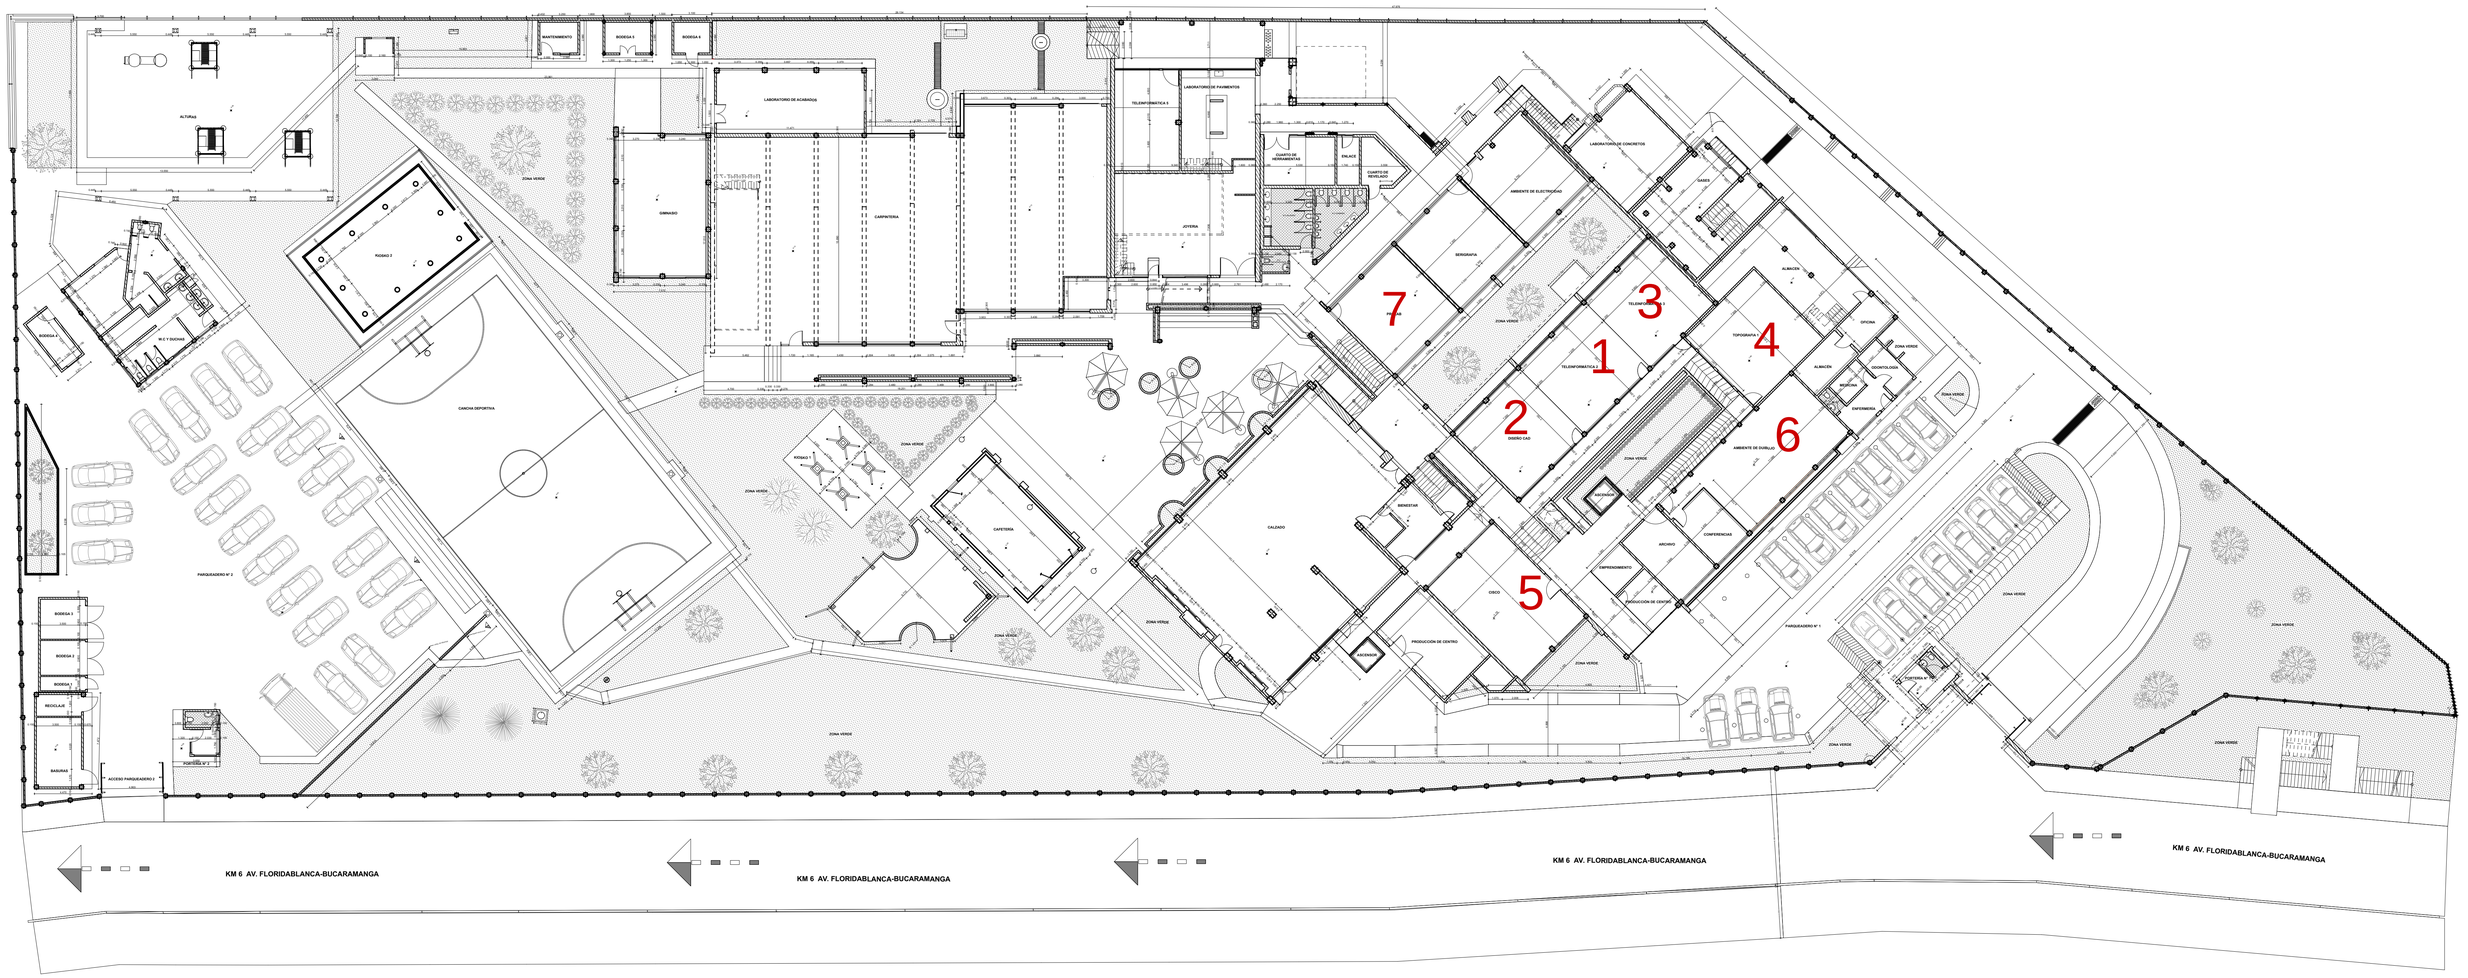


SERVICIO NACIONAL DE APRENDIZAJE

PROYECTO:	UBICACIÓN:	MODELÓ:	CONTIENE:	FICHA:	ESCALA:	OBSERVACIONES:	PLANO: / DE:
SENA CIDM FLORIDABLANCA	AUTOPISTA KM6 #50-33	APRENDICES DESARROLLO GRAFICO PROYECTOS DE ARQUITECTURA E INGENIERIA	PLANTA PRIMER PISO SENA CIDM	902034	1 : 200		1 / 7