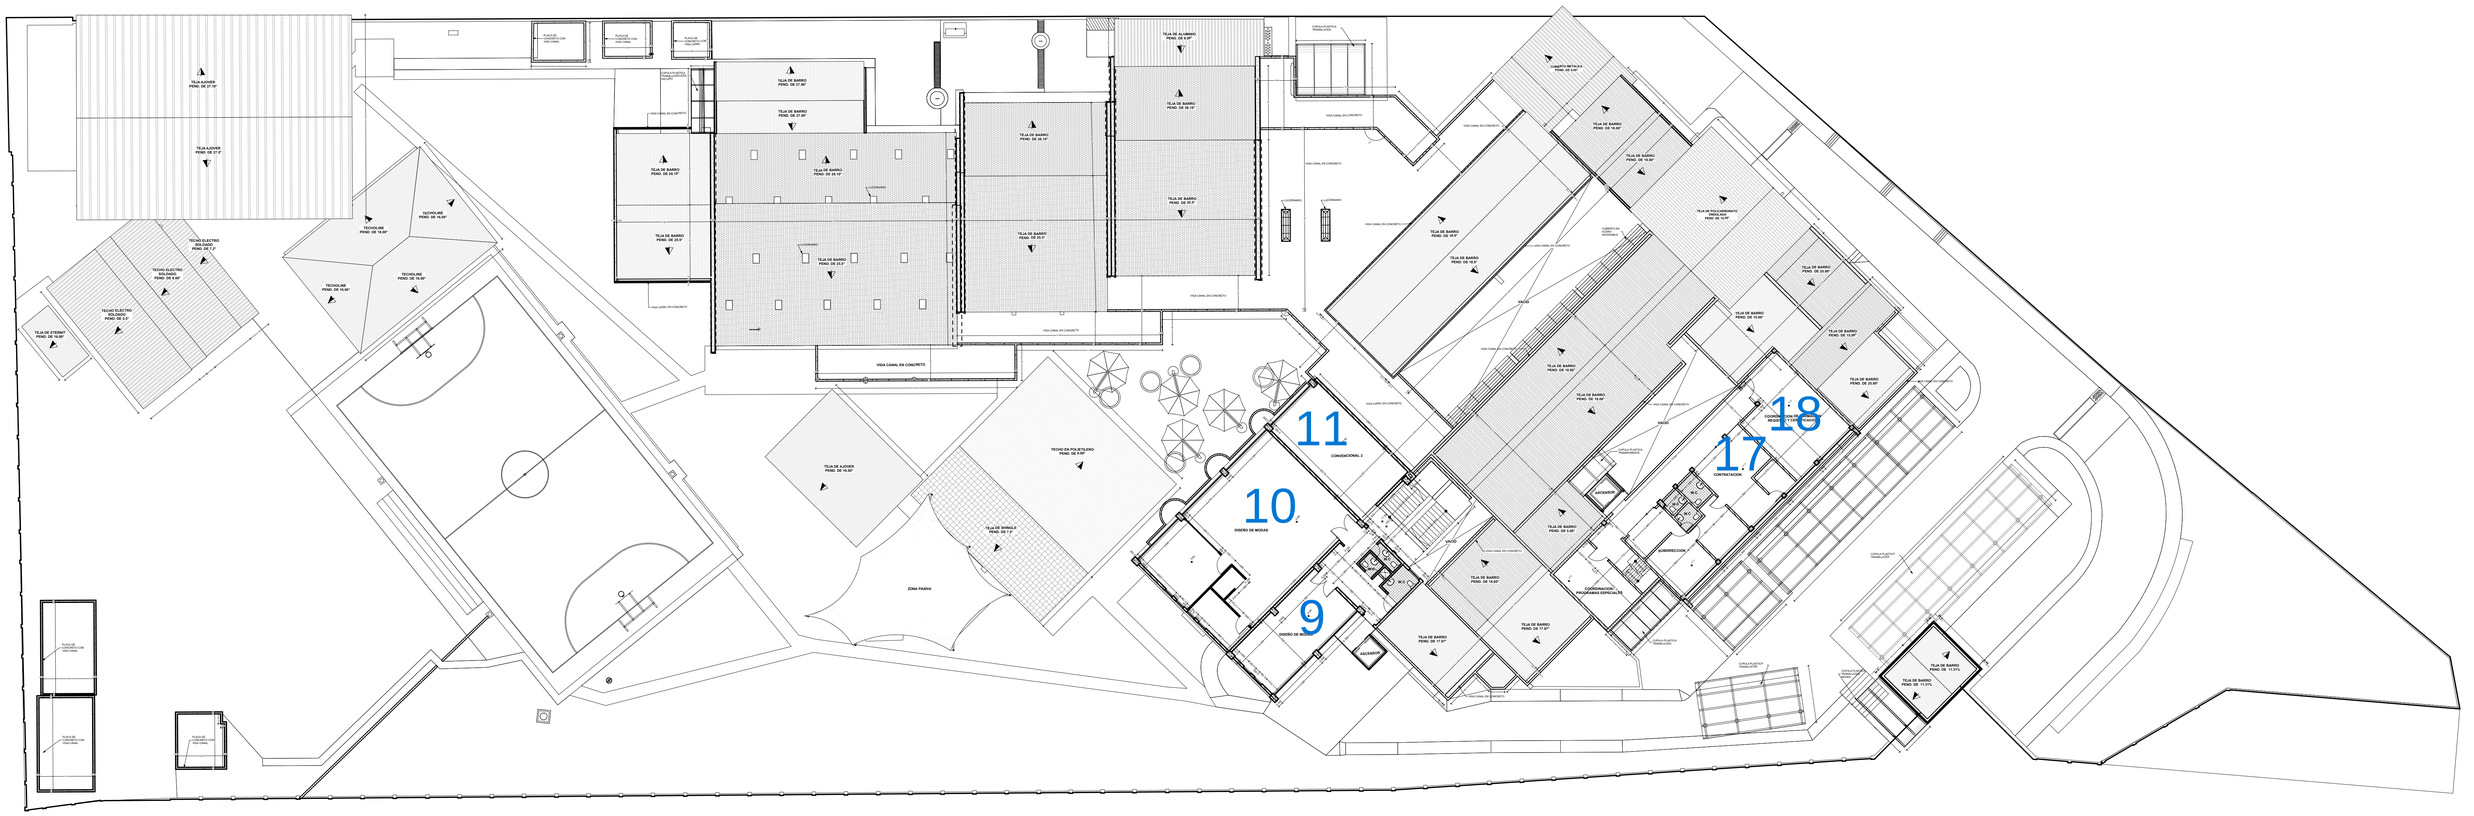
TEJA ALICANTE
PEND. DE 27.74°
TEJA ALICANTE
PEND. DE 27.0°
TECHO ELECTRO
PEND. DE 3.0°
TECHO ELECTRO
PEND. DE 5.49°
TECHO ELECTRO
PEND. DE 3.0°
TECHO ELECTRO
PEND. DE 3.0°
TECHOLINE
PEND. DE 15.99°
TECHOLINE
PEND. DE 15.99°
TECHOLINE
PEND. DE 15.99°
TECHOLINE
PEND. DE 15.99°
TEJA DE ETERNIT
PEND. DE 16.99°
PLACA DE CONCRETO CON PENDIENTE
PLACA DE CONCRETO CON PENDIENTE
PLACA DE CONCRETO CON PENDIENTE
CUPULA PLASTICA TRANSLUCIDA
VIGA CANAL EN CONCRETO
TEJA DE BARRO
PEND. DE 27.90°
TEJA DE BARRO
PEND. DE 27.90°
TEJA DE BARRO
PEND. DE 26.05°
TEJA DE BARRO
PEND. DE 24.74°
TEJA DE BARRO
PEND. DE 25.0°
TEJA DE BARRO
PEND. DE 25.0°
TEJA DE BARRO
PEND. DE 25.0°
TEJA DE BARRO
PEND. DE 25.0°
TEJA DE ALUMINIO
PEND. DE 8.49°
TEJA DE BARRO
PEND. DE 25.79°
TEJA DE BARRO
PEND. DE 25.0°
TEJA DE BARRO
PEND. DE 25.0°
LUCERNARIO
LUCERNARIO
LUCERNARIO
CUBIERTA EN POLICARBONATO TRANSLUCIDO
CUBIERTA METALICA
PEND. DE 5.0°
TEJA DE BARRO
PEND. DE 16.0°
TEJA DE BARRO
PEND. DE 16.0°
TEJA DE TECHO/CIMIENTO
PEND. DE 16.0°
TEJA DE BARRO
PEND. DE 15.0°
TEJA DE BARRO
PEND. DE 15.0°
TEJA DE BARRO
PEND. DE 15