

Formato técnico de visita y/o verificación- control urbanístico			INFORME TÉCNICO EMV 76 - 2025	
DATOS GENERALES				
FECHA DE VISITA		04 de febrero de 2025		EXPEDIENTE No. 2025574490100001E
OBJETO DE LA VISITA		VISITA TÉCNICA VERIFICACIÓN DE OBRAS INSPECCIÓN DE POLICÍA 7D.		
DIRECCIÓN DEL INMUEBLE		KR 68 # 57C -12 sur		CHIP AAA0050PUUZ
NOMBRE PERSONA QUE ATIENDE		No atendieron		IDENTIFICACIÓN
PROPIETARIO DEL INMUEBLE		OSCAR PUERTO MORENO / ESTHER MORA BEDOYA		IDENTIFICACIÓN 19494048/5175160
DIRECCIÓN DE NOTIFICACIÓN		KR 68 # 57C -12 sur		TELÉFONO XXX
ASPECTOS TÉCNICOS				
VERIFICACIÓN DOCUMENTAL				
LICENCIA DE CONSTRUCCIÓN		NO		LICENCIA No. N/A
FECHA DE EJECUTORIA		N/A		FECHA DE VIGENCIA N/A
LICENCIA DE URBANISMO		NO		RESOLUCIÓN No. N/A
FECHA DE EJECUTORIA		N/A		FECHA DE VIGENCIA N/A
ANÁLISIS DE LA LICENCIA APORTADA				
No se encontró reporte de licencia de construcción				
CONSULTA NORMA URBANA				
DECRETO 555 DE 2021(vigente)		TRATAMIENTO C/3		PREDIO INTERES CULTURAL
U.P.L.	17. KENEDY	ÁREA DE ACTIVIDAD	consolidación	NO
DECRETO 555 DE 2021		TRATAMIENTO Tratamiento de consolidación altura máxima tres pisos		BARRIO CATASTRAL
U.P.Z.	49 APOGEO	ÁREA DE ACTIVIDAD	N/A--	VILLAS DE VIZCAYA
EDIFICABILIDAD DEL PREDIO				
U.P.L 14 PORVENIR, Decreto 555 del 29 de diciembre 2021 – C/3. CONSOLIDACION altura máxima tres pisos, MAPA No. CU-5.4.17				
ESTADO ACTUAL DE LA CONSTRUCCIÓN				
¿ES OBRA EN CONSTRUCCIÓN?		NO		ANTEJARDÍN NO EXIGIDO
¿ES REPARACIÓN LOCATIVA?		NO		
TIEMPO ESTIMADO DE LAS OBRAS (VETUSTEZ DE CADA OBRA)		NO SE DETERMINO		AISLAMIENTO POSTERIOR NO VERIFICABLE
INICIO DE LAS OBRAS		N/A		
USOS		VIVIENDA		VOLADIZO N.A.
ALTURA EN PISOS		DOS (2) PISOS		SÓTANO Y/O SEMISÓTANO N/A.
LOCALIZACIÓN SINUPOT				
CHIP		AAA0050PUUZ		
CUNU		OKR068000000057C000012S0		
DIREC		KR 68 57C 12 SUR		
CEDULA_CATASTRAL		BS 57GS 67M 22		
CODIGO_LOTE		0045460830		


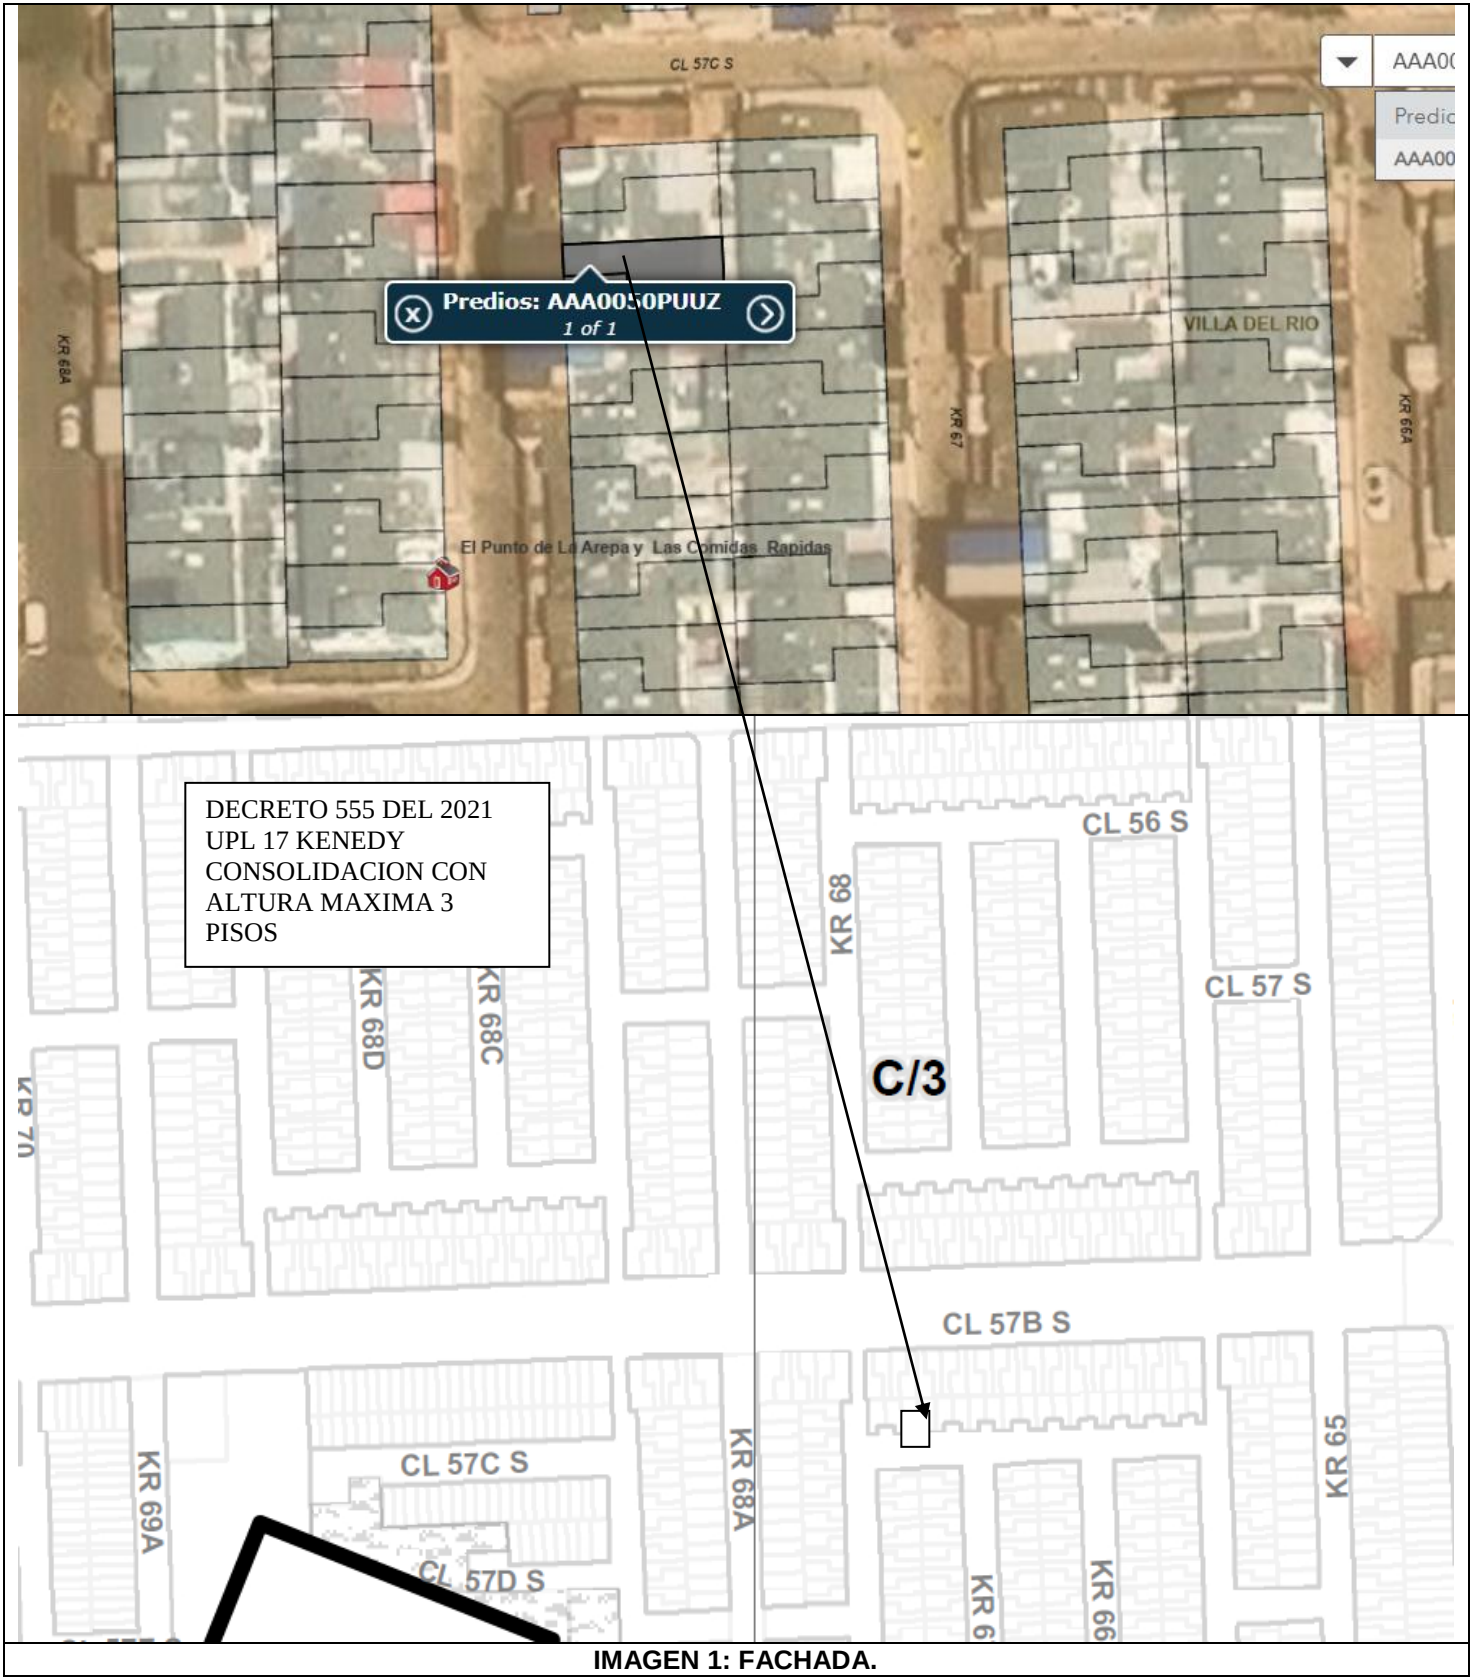


IMAGEN 1: FACHADA.




IMAGEN 2: GOOGLE MAPS

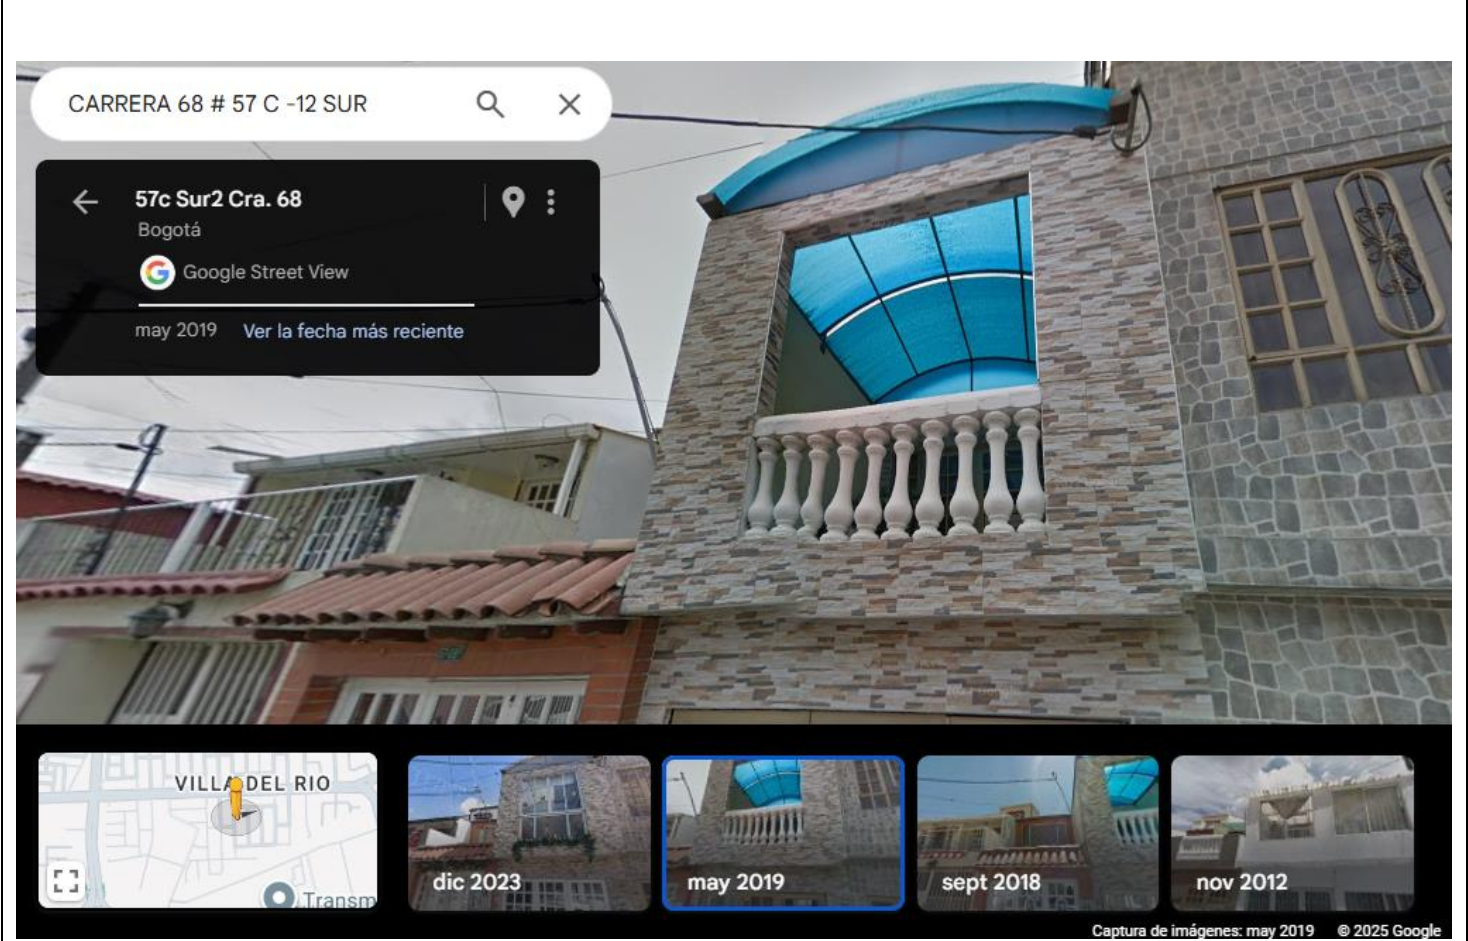

OBRAS EJECUTADAS

Una vez en el lugar de la visita 04 de febrero de 2025 se intenta ingresar al predio, pero no es posible porque no se atendió la visita.
Se trata de un predio medianero de dos pisos ubicado en el barrio villa del rio.

OBSERVACIONES

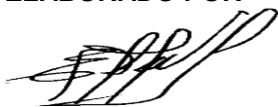De acuerdo a la visita dicha construcción se mantiene los dos pisos desde el 2019. No se pudo determinar las obras internas					
CONCLUSIONES					
AREA EN CONTRAVENCIÓN (M2)	Por determinar m²	ÁREA LEGALIZABLE (M2)		0. M²	
		ÁREA NO LEGALIZABLE (M2)		Por determinar m2	
TIPO DE INFRACCIÓN		Construcción de cuarto piso sin licencia de construcción			
¿HAY OCUPACIÓN DE ESPACIO PÚBLICO?		SI	☒ NO	¿SE DEJÓ CITACIÓN?	SI ☒ NO
ELABORADO POR  EPIFANIO MELO VALERO ING. CIVIL Apoyo – Inspección de policía 7D		RECIBIDO POR:		NOTA: Registro Fotográfico tomado en la fecha del informe. Lo descrito en el presente informe corresponde a lo observado a la fecha de la vista técnica. Cualquier demolición, parcial o total, modificación, ampliación, obra nueva, adicional a lo descrito deberá cumplir con la normatividad vigente del distrito capital, y se encuentra fuera de lo verificado en la visita técnica.	