


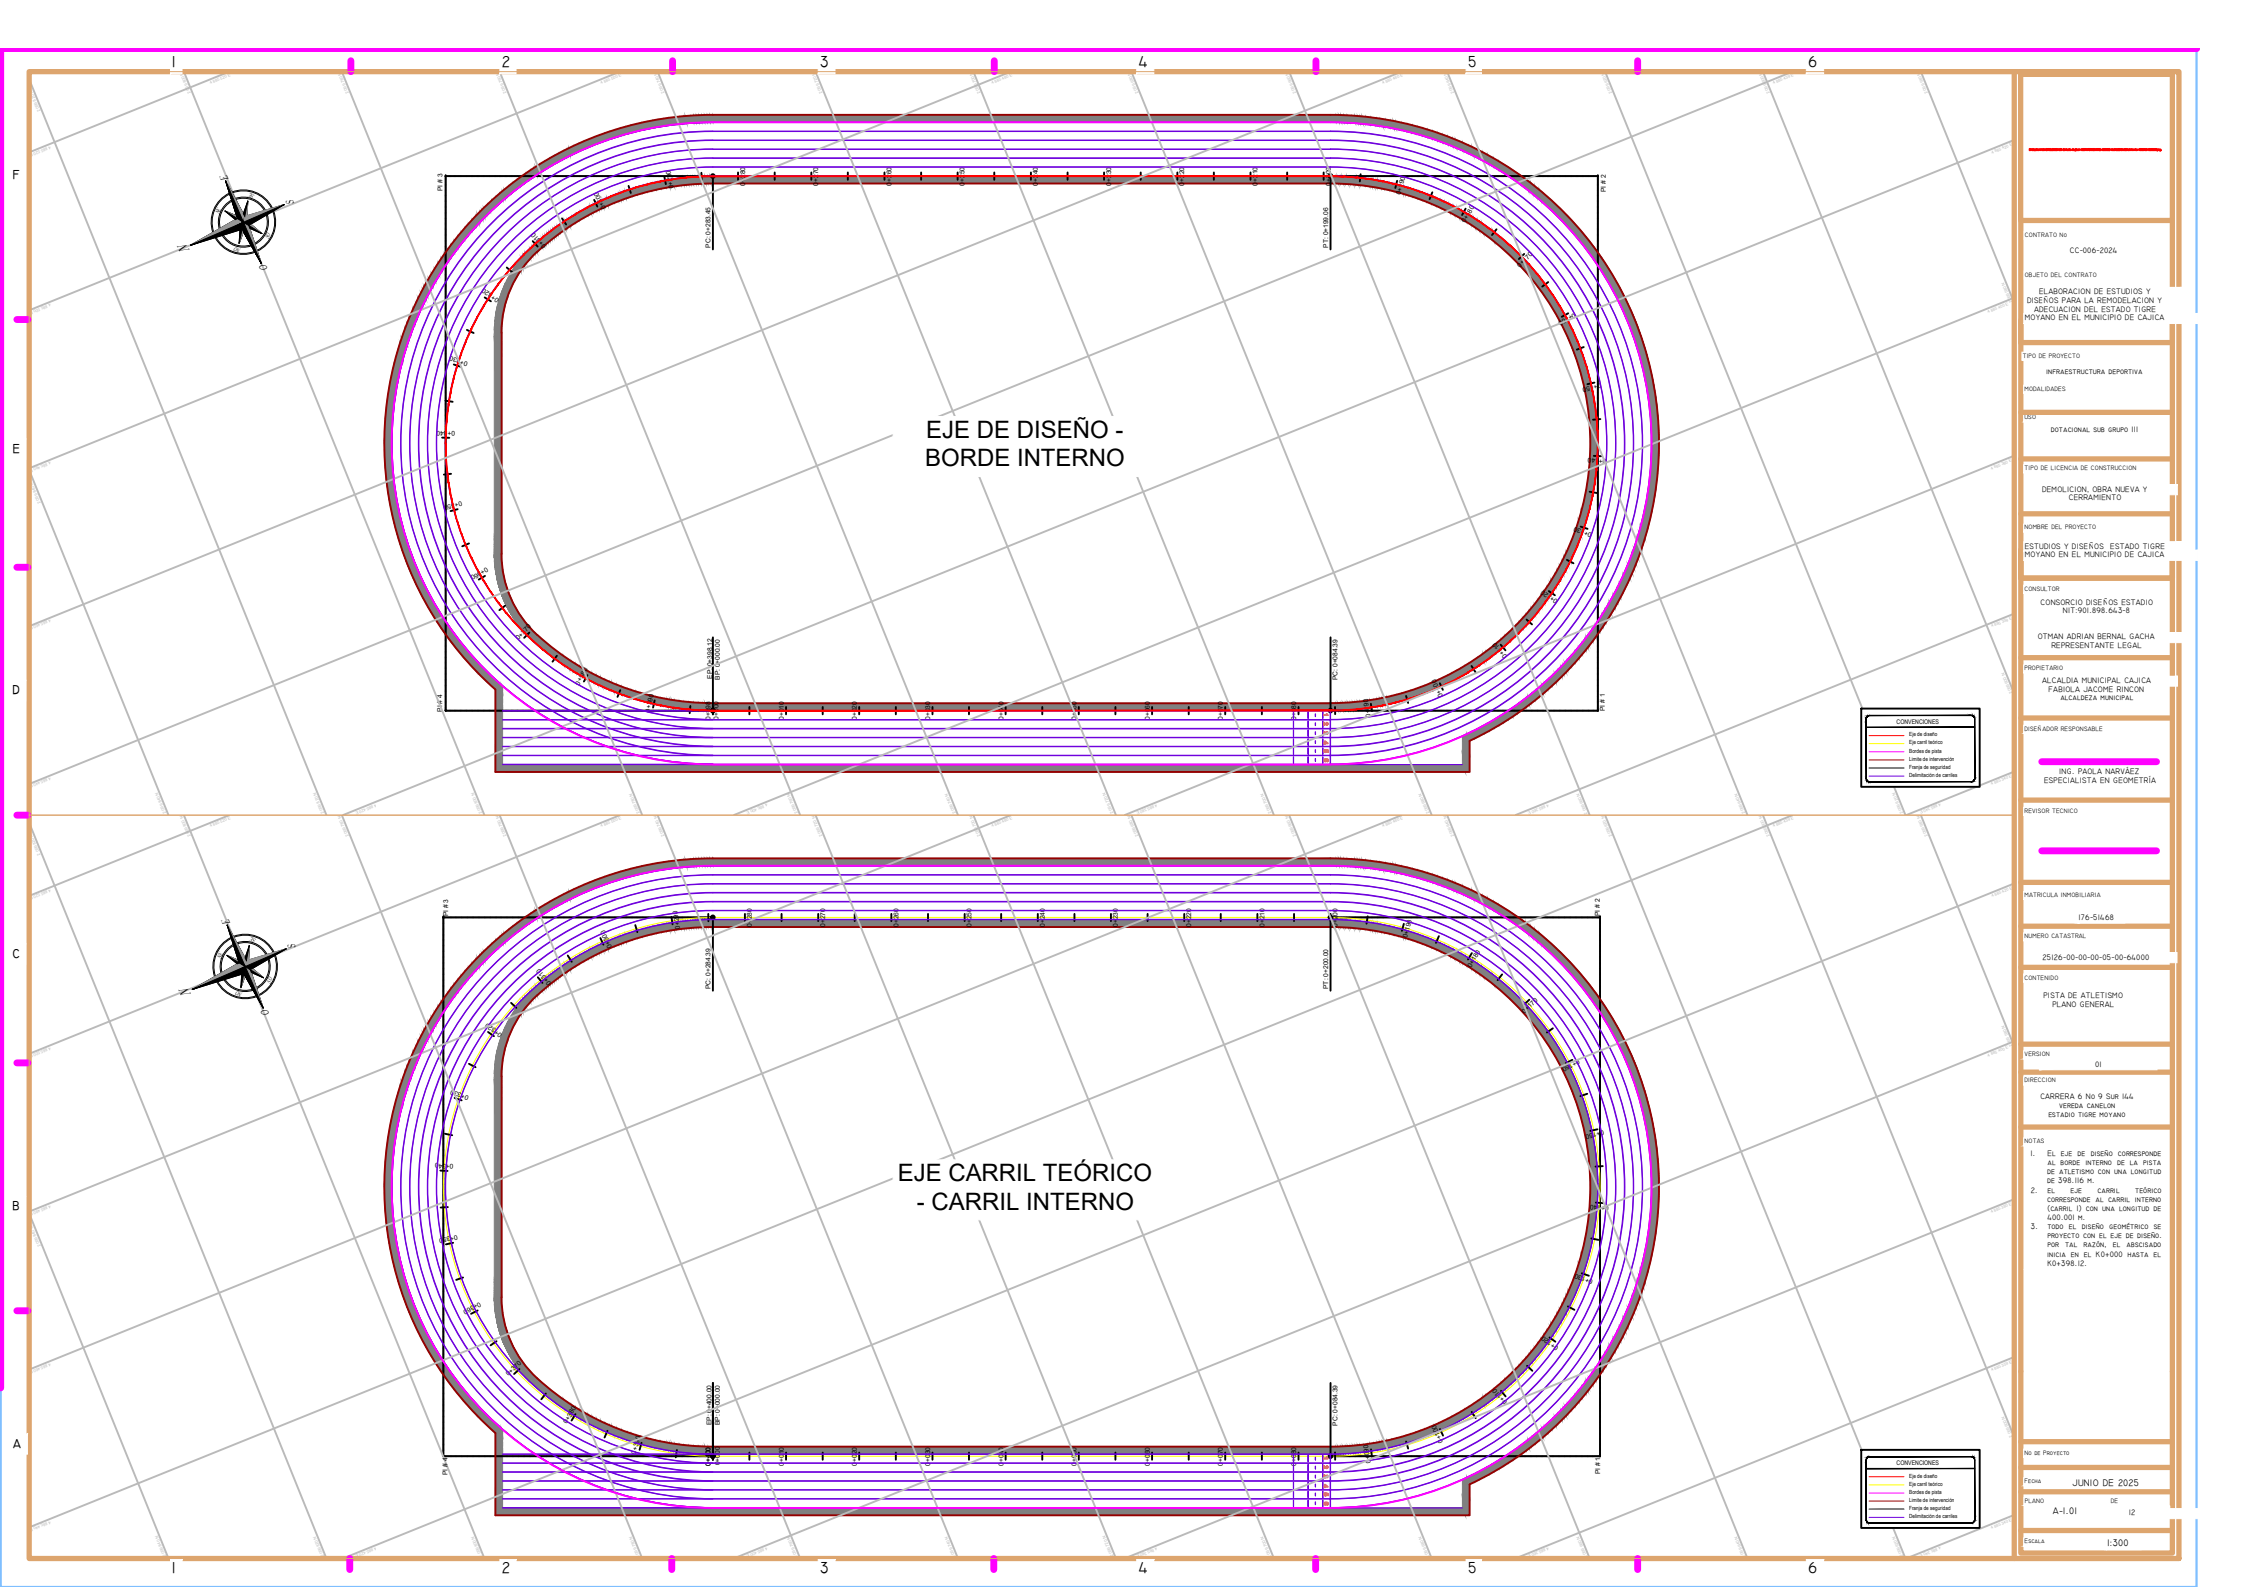

CONTRATO No
CC-006-2024

OBJETO DEL CONTRATO
ELABORACIÓN DE ESTUDIOS Y
DISEÑOS PARA LA REMODELACIÓN Y
ADECUACIÓN DEL ESTADO TIGRE
MOYANO EN EL MUNICIPIO DE CAJICA

TIPO DE PROYECTO
INFRAESTRUCTURA DEPORTIVA

MODALIDADES

USO
DOTACIONAL SUB GRUPO III

TIPO DE LICENCIA DE CONSTRUCCION
DEMOLICION, OBRA NUEVA Y
CERRAMIENTO

NOMBRE DEL PROYECTO
ESTUDIOS Y DISEÑOS ESTADO TIGRE
MOYANO EN EL MUNICIPIO DE CAJICA

CONSULTOR
CONSORCIO DISEÑOS ESTADO
NIT-901.898.6A3-8

OTMAN ADRIAN BERNAL GACHA
REPRESENTANTE LEGAL

PROPIETARIO
ALCALDIA MUNICIPAL CAJICA
FABOLA JACOME RINCON
ALCALDESA MUNICIPAL

DISEÑADOR RESPONSABLE
ING. PAOLA NARVAEZ
ESPECIALISTA EN GEOMETRIA

REVISOR TECNICO

MATRICULA INMOBILIARIA
176-51468

ALFERO CATASTRAL
25126-00-00-00-05-00-6A000

CONTENIDO
PISTA DE ATLETISMO
PLANO GENERAL

VERSION
01

DIRECCION
CARRERA 6 No 9 SUB 16A
VEREDA CANELON
ESTADIO TIGRE MOYANO

NOTAS
1. EL EJE DE DISEÑO CORRESPONDE
AL BORDE INTERNO DE LA PISTA
DE ATLETISMO CON UNA LONGITUD
DE 398.110 M.
2. EL EJE CARRIL TEÓRICO
CORRESPONDE AL CARRIL INTERNO
(CARRIL 1) CON UNA LONGITUD DE
400.000 M.
3. TODO EL DISEÑO GEOMÉTRICO SE
PROYECTA CON EL EJE DE DISEÑO
POR TAL RAZÓN, EL ABCISADO
INICIA EN EL K0+000 HASTA EL
K0+398.12.

No de Proyecto

FECHA
JUNIO DE 2025

PLANO
A-1.01 DE 12

ESCALA
1:300