


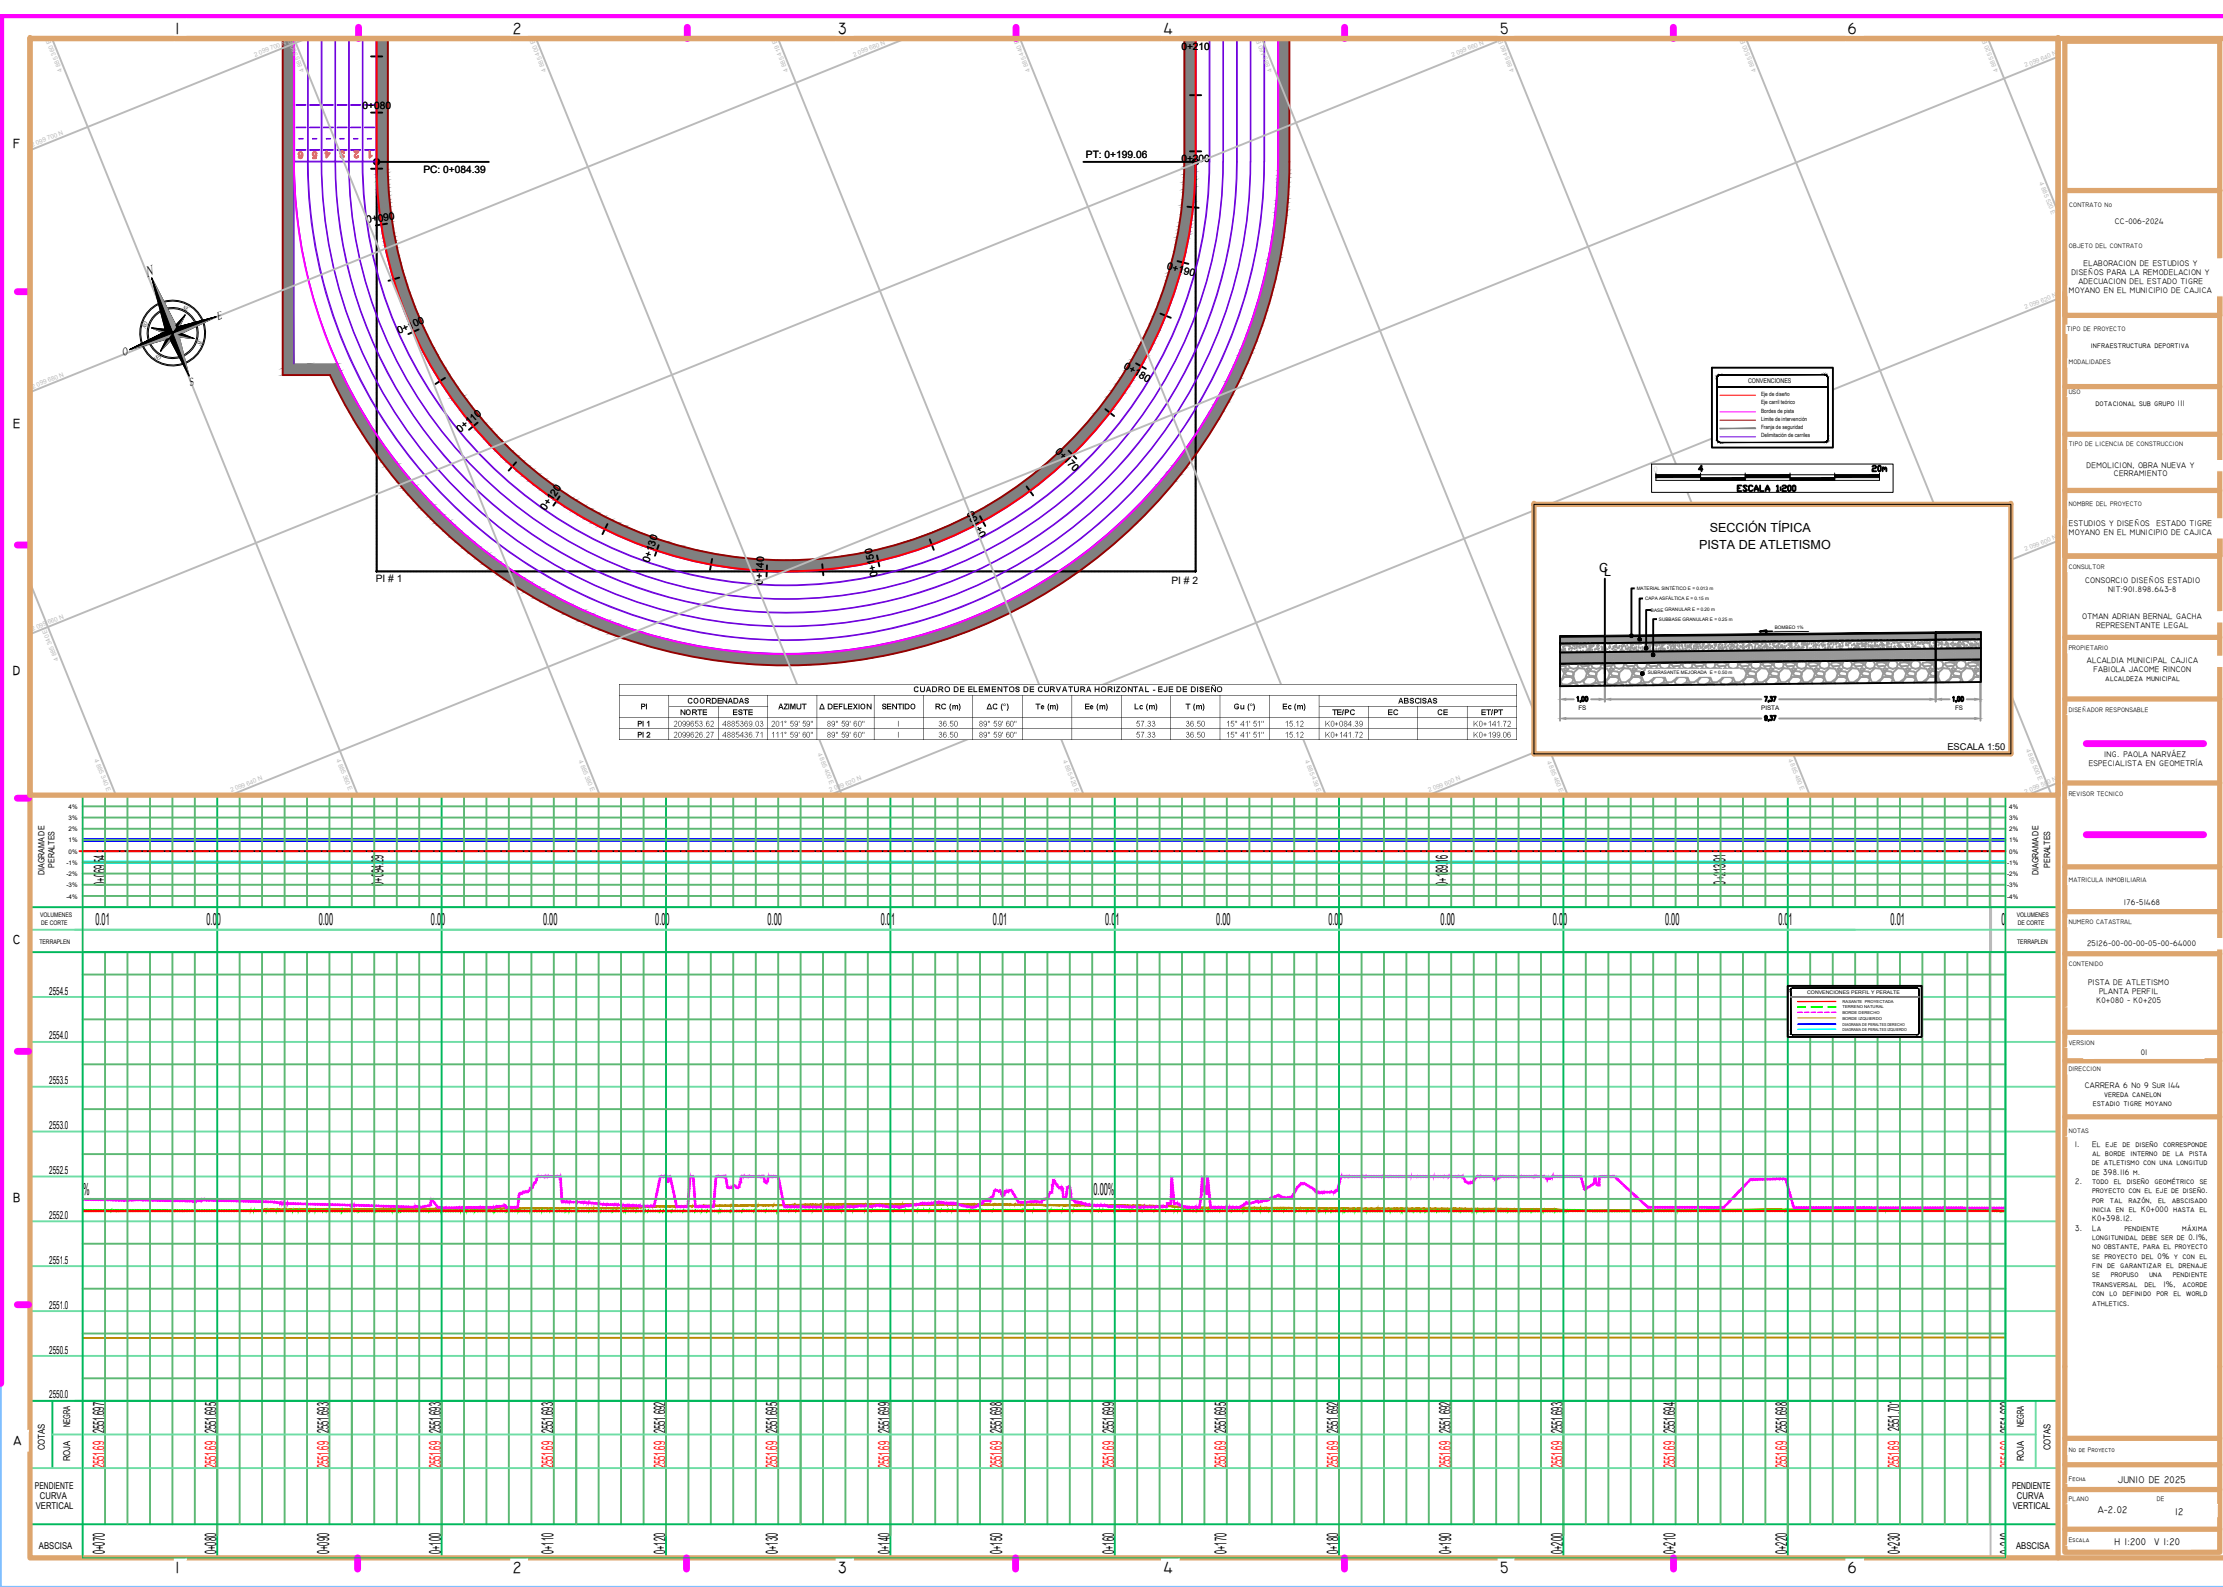

CONTRATO No  
CC-006-2024

OBJETO DEL CONTRATO  
ELABORACION DE ESTUDIOS Y  
DISEÑOS PARA LA REMODELACION Y  
ASEGURACION DEL ESTADO TIGRE  
MOYANO EN EL MUNICIPIO DE CAJICA

TIPO DE PROYECTO  
INFRAESTRUCTURA DEPORTIVA

MODALIDADES  
DOTACIONAL SUB GRUPO III

TIPO DE LICENCIA DE CONSTRUCCION  
DEMOLICION, OBRA NUEVA Y  
CERRAMIENTO

NOMBRE DEL PROYECTO  
ESTUDIOS Y DISEÑOS ESTADO TIGRE  
MOYANO EN EL MUNICIPIO DE CAJICA

CONSULTOR  
CONSORCIO DISEÑOS ESTADIO  
NT-901.898.643-8

OTMAN ADRIAN BERNAL GACHA  
REPRESENTANTE LEGAL

PROPIETARIO  
ALCALDIA MUNICIPAL CAJICA  
FABIOLA JACOME RINCON  
ALCALDESA MUNICIPAL

DISEÑADOR RESPONSABLE  
ING. PAOLA NARVAEZ  
ESPECIALISTA EN GEOMETRIA

REVISOR TECNICO

MATRICULA INMOBILIARIA  
176-51648

NUMERO CATASTRAL  
25126-00-00-00-05-00-6A000

CONTENIDO  
PISTA DE ATLETISMO  
PLANTA PERIF.  
K0+080 - K0+205

VERSION  
01

DIRECCION  
CARRERA 6 No 9 SUR 144  
VEREDA CANCELON  
ESTADIO TIGRE MOYANO

NOTAS  
1. EL EJE DE DISEÑO CORRESPONDE  
AL BORDE INTERNO DE LA PISTA  
DE ATLETISMO CON UNA LONGITUD  
DE 398.10 M.  
2. TODO EL DISEÑO GEOMETRICO SE  
PROYECTO CON EL EJE DE DISEÑO.  
POR TAL RAZON, EL ABCISADO  
INICIA EN EL K0+080 HASTA EL  
K0+205.  
3. LA PENDIENTE MÁXIMA  
LONGITUDINAL DEBE SER DE 0.1%.  
NO OBTENIENDO PARA EL PROYECTO  
SE PROYECTO DE 0% Y CON EL  
FIN DE GARANTIZAR EL DRENAJE  
SE PROPUSO UNA PENDIENTE  
TRANSVERSAL DEL 1%, ADOSE  
CON LO DEFINIDO POR EL WORLD  
ATHLETICS.

NO DE PROYECTO

FECHA  
JUNIO DE 2025

PLANO  
A-2.02 DE 12

ESCALA  
H 1:200 V 1:20