0+170.00

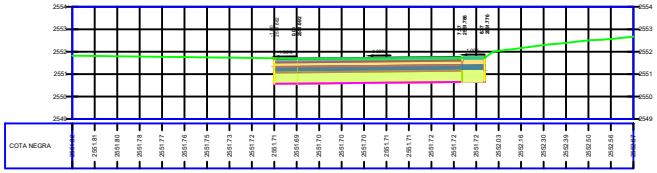

TOTAL VOL SECCION 0+170.00	
AREA DE CORTE	10.23
AREA DE LLENO	0.00
VOL DE CORTE	59.49
VOL LLENO	0.00
ACUM VOL CORTE	1983.05
ACUM VOL LLENO	0.42
VOL NETO	1982.63

0+165.00

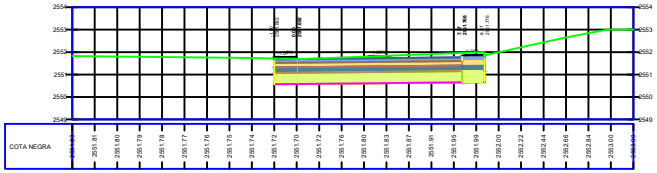

TOTAL VOL SECCION 0+165.00	
AREA DE CORTE	11.35
AREA DE LLENO	0.00
VOL DE CORTE	62.90
VOL LLENO	0.00
ACUM VOL CORTE	1923.56
ACUM VOL LLENO	0.41
VOL NETO	1923.14

0+160.00

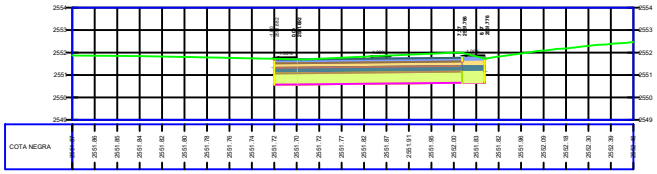

TOTAL VOL SECCION 0+160.00	
AREA DE CORTE	11.42
AREA DE LLENO	0.00
VOL DE CORTE	62.68
VOL LLENO	0.00
ACUM VOL CORTE	1860.66
ACUM VOL LLENO	0.41
VOL NETO	1860.25

0+155.00

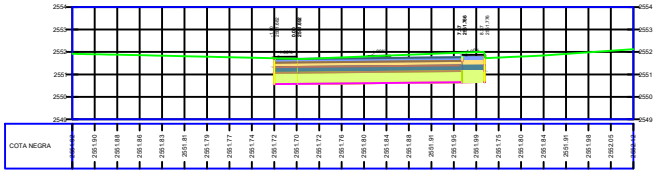

TOTAL VOL SECCION 0+155.00	
AREA DE CORTE	11.38
AREA DE LLENO	0.00
VOL DE CORTE	62.84
VOL LLENO	0.00
ACUM VOL CORTE	1797.68
ACUM VOL LLENO	0.41
VOL NETO	1797.27

0+150.00

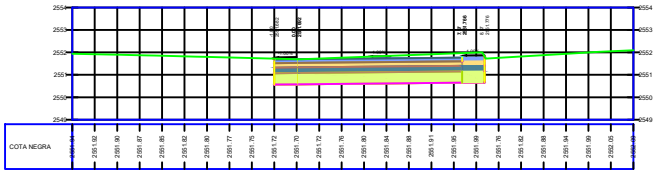

TOTAL VOL SECCION 0+150.00	
AREA DE CORTE	11.37
AREA DE LLENO	0.00
VOL DE CORTE	62.78
VOL LLENO	0.00
ACUM VOL CORTE	1734.85
ACUM VOL LLENO	0.41
VOL NETO	1734.44

0+145.00

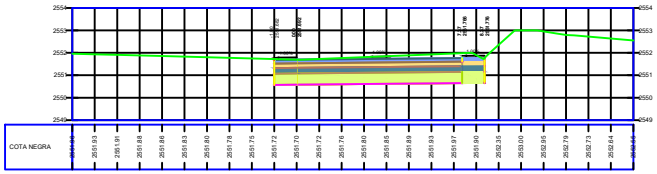

TOTAL VOL SECCION 0+145.00	
AREA DE CORTE	11.36
AREA DE LLENO	0.00
VOL DE CORTE	62.79
VOL LLENO	0.00
ACUM VOL CORTE	1672.07
ACUM VOL LLENO	0.41
VOL NETO	1671.66

0+140.00

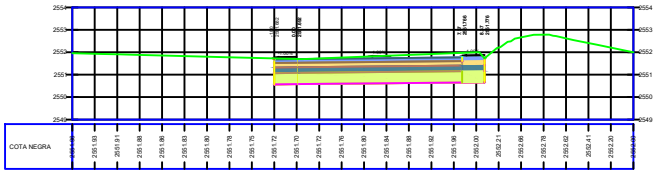

TOTAL VOL SECCION 0+140.00	
AREA DE CORTE	11.37
AREA DE LLENO	0.00
VOL DE CORTE	62.82
VOL LLENO	0.01
ACUM VOL CORTE	1609.28
ACUM VOL LLENO	0.40
VOL NETO	1608.88

0+205.00

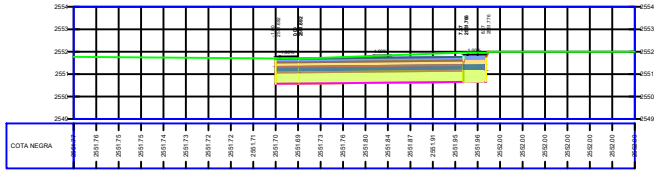

TOTAL VOL SECCION 0+205.00	
AREA DE CORTE	11.38
AREA DE LLENO	0.00
VOL DE CORTE	54.19
VOL LLENO	0.00
ACUM VOL CORTE	2376.82
ACUM VOL LLENO	0.43
VOL NETO	2376.40

0+200.00

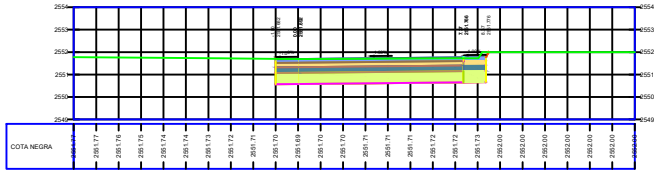

TOTAL VOL SECCION 0+200.00	
AREA DE CORTE	10.32
AREA DE LLENO	0.00
VOL DE CORTE	55.76
VOL LLENO	0.00
ACUM VOL CORTE	2322.63
ACUM VOL LLENO	0.43
VOL NETO	2322.21

0+195.00

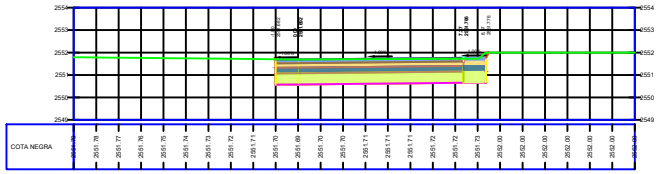

TOTAL VOL SECCION 0+195.00	
AREA DE CORTE	10.30
AREA DE LLENO	0.00
VOL DE CORTE	57.32
VOL LLENO	0.00
ACUM VOL CORTE	2266.87
ACUM VOL LLENO	0.43
VOL NETO	2266.45

0+190.00

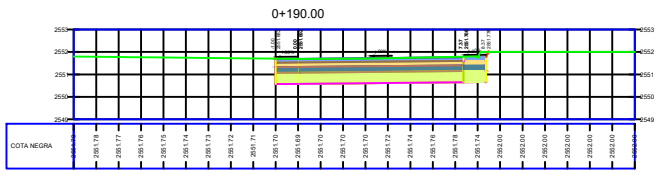

TOTAL VOL SECCION 0+190.00	
AREA DE CORTE	10.52
AREA DE LLENO	0.00
VOL DE CORTE	57.31
VOL LLENO	0.00
ACUM VOL CORTE	2209.55
ACUM VOL LLENO	0.43
VOL NETO	2209.12

0+185.00

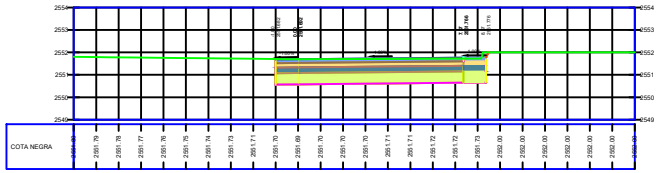

TOTAL VOL SECCION 0+185.00	
AREA DE CORTE	10.30
AREA DE LLENO	0.00
VOL DE CORTE	56.54
VOL LLENO	0.00
ACUM VOL CORTE	2152.24
ACUM VOL LLENO	0.43
VOL NETO	2151.81

0+180.00

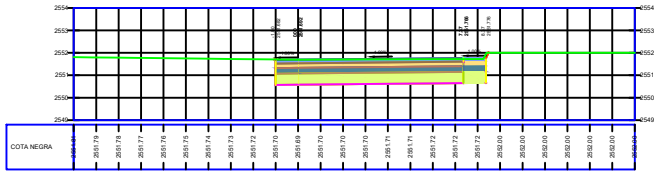

TOTAL VOL SECCION 0+180.00	
AREA DE CORTE	10.26
AREA DE LLENO	0.00
VOL DE CORTE	56.37
VOL LLENO	0.00
ACUM VOL CORTE	2095.70
ACUM VOL LLENO	0.43
VOL NETO	2095.27

0+175.00

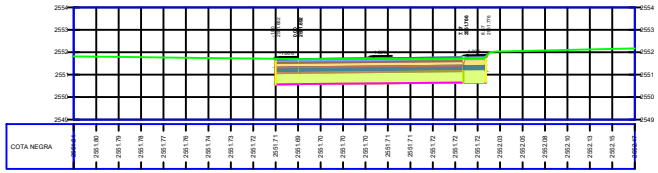

TOTAL VOL SECCION 0+175.00	
AREA DE CORTE	10.24
AREA DE LLENO	0.00
VOL DE CORTE	56.28
VOL LLENO	0.01
ACUM VOL CORTE	2039.33
ACUM VOL LLENO	0.42
VOL NETO	2038.91

CONTRATO No

CC-006-2024

OBJETO DEL CONTRATO

ELABORACION DE ESTUDIOS Y DISEÑOS PARA LA REMODELACION Y ADECUACION DEL ESTADO TIGRE MOYANO EN EL MUNICIPIO DE CAJICA

TIPO DE PROYECTO

INFRAESTRUCTURA DEPORTIVA

MODALIDADES

USO

DOTACIONAL SUB GRUPO III

TIPO DE LICENCIA DE CONSTRUCCION

DEMOLICION, OBRA NUEVA Y CERRAMIENTO

NOMBRE DEL PROYECTO

ESTUDIOS Y DISEÑOS ESTADO TIGRE MOYANO EN EL MUNICIPIO DE CAJICA

CONSULTOR

CONSORCIO DISEÑOS ESTADIO
NIT:901.898.643-8

OTMAN ADRIAN BERNAL GACHA
REPRESENTANTE LEGAL

PROPIETARIO

ALCALDIA MUNICIPAL CAJICA
FABIOLA JACOME RINCON
ALCALDEZA MUNICIPAL

DISEÑADOR RESPONSABLE

ING. PAOLA NARVÁEZ
ESPECIALISTA EN GEOMETRÍA

REVISOR TECNICO

MATRICULA INMOBILIARIA

176-51468

NUMERO CATASTRAL

25126-00-00-00-05-00-64000

CONTENIDO

PISTA DE ATLETISMO
SECCIONES TRANSVERSALES
K0+140 - K0+205

VERSION

01

DIRECCION

CARRERA 6 No 9 Sur 144
VEREDA CANELON
ESTADIO TIGRE MOYANO

NOTAS

1. LA ESTRUCTURA DE PAVIMENTOS DE LA PISTA DE ATLETISMO SE DEFINE COMO: MATERIAL SINTÉTICO 1.5 CM, CAPA ASFALTICA 15 CM, BASE GRANULAR 20 CM, SUBBASE GRANULAR 25 CM Y SUBRASANTE MEJORADA 50 CM. NO OBSTANTE, PARA EL MODELADO SE PROCEDIO A UNIFICAR LAS CAPAS DE MATERIAL SINTÉTICO Y CAPA ASFALTICA, SIN EMBARGO, EN LA CARTERAS DE MATERIALES SE ENCUENTRAN LAS CANTIDADES POR SEPARADO.

No de Proyecto

Fecha JUNIO 2025

PLANO A-3.03 DE 12

ESCALA 1:10