



CONTRATO No
CC-006-2024.

OBJETO DEL CONTRATO
El ABRIGACION DE ESTUDIOS Y DISEÑOS PARA LA REMODELACION Y ADECUACION DEL ESTADO TIÑERE MOTIVADO EN EL MUNICIPIO DE CAJICA

TIPO DE PROYECTO
INFRAESTRUCTURA DEPORTIVA

MODALIDADES

USO
DOTACIONAL, SUS GRUPO III

TIPO DE LICENCIA DE CONSTRUCCION
DEMOLICION, OBRA NUEVA Y CERRAMIENTO

NOMBRE DEL PROYECTO
ESTUDIOS Y DISEÑOS, ESTADO TIÑERE MOTIVADO EN EL MUNICIPIO DE CAJICA

CONSULTOR
CONSORCIO DISEÑOS ESTADIO
NIT-901.990.644-9

OTRAN ADESIAN BERNAL GACHA
REFERENCIAL EN LEGAL

PROPIETARIO
ALCALDIA MUNICIPAL, CAJICA
FABRICIA JACOME RINCON
ALCALDEZA MUNICIPAL

DISEÑADOR RESPONSABLE

AAR LINDA MARITZA GAMBORA
ARQUITECTO DISEÑADOR
MP-045182803-0004655

REVISOR TECNICO

MATRICULA INGENIERARIA

176-SIL468

NUMERO CATASTRAL

25126-00-00-00-05-00-64.000

CONTENIDO

VERSION

DIRECCION
CALLE 2A Y No 9 SUR LUL
ESTADIO TIÑERE MOTIVADO

NOTAS

No de Proyecto

Fecha
02-2025

PLANO
DE

002

ESCALA
1 : 50

NUMERO PLANO - NOMBRE

X X 0 0 0	
TIPO DE PLANO	
0 PLANO ANOTACION	
1 PLANO DE PLACA	
2 PLANO DE PISOS	
3 PLANO CIELO RASOS	
NIVEL	
DEBOTA EL NIVEL DE LA PLANIMETRIA	
TIPO DE PLANIMETRIA	
0 PLANIMETRIA GENERAL	
1 PLANIMETRIA GENERAL	
2 SECCIONES	
3 SECCIONES	
4 APLICACIONES ELEVACIONES Y SECCIONES	
5 PUERTAS Y VENTANAS	
6 SECCIONIZACION	
DISCIPLINA	
000 PLANIMETRIA GENERAL	
AA ADQUISICION PISTA ATLETICA	

INDICE DE PLANO


Numero	Nombre Plano
000	Title Project
001	COVER
002	Title Sheet
A002	MARCO NORMATIVO NTC PMR
A003	MEMORIA DESCRIPTIVA
A104	AREA CONOCADO
A105	ESTUDIO SOLAR
A106	CALCULO ISOPETICA
G100	PLANIMETRIA DE EVACUACION
S100	EMPLAZAMIENTO
FASES	
AD100	PLANIMETRIA DEMOLICION
AD200	SECCION DEMOLICION
A101	PLANIMETRIA GRADIENTA
A103	PLANIMETRIA CIRCULACION Y ZONAS
A110	PLANIMETRIA PLACA FASE 1
A111	PLANIMETRIA PLACA FASE 1
A112	PLANIMETRIA DIMENSIONES FASE 1
A113	PLANIMETRIA CIELO RASO FASE 1
A120	PLANIMETRIA ANOTACIONES FASE 2
A121	PLANIMETRIA PLACA FASE 2
A122	PLANIMETRIA - DIMENSIONES FASE 2
A123	PLANIMETRIA - CIELO RASO FASE 2
A130	PLANIMETRIA ANOTACIONES FASE 3
A131	PLANIMETRIA PLACA FASE 3
A132	PLANIMETRIA - DIMENSIONES FASE 3
A133	PLANIMETRIA - CIELO RASO FASE 3
A140	PLANIMETRIA DE CUBIERTA
A200	ELEVACIONES EXTERIORES
A210	ELEVACIONES EXTERIORES
A210	ISOMETRICAS
A300	SECCIONES GENERALES
A301	SECCIONES ESPECIFICAS
A350	CORTE FACHADA
A351	SECCIONES DE MURO
A400	ELEVACIONES INTERIORES
A401	ELEVACIONES INTERIORES
A402	ELEVACIONES INTERIORES
A403	AMPLIACIONES DE ZONA HUMEDAS
A404	AMPLIACIONES DE ZONA HUMEDAS
A405	AMPLIACIONES ZONAS COMUNES
A406	AMPLIACIONES ZONAS COMUNES
A407	CIRCULACION VERTICAL
A408	CIRCULACION VERTICAL
A500	Detalles
A600	Puertas y ventanas
A601	ELEVACIONES DE MUROS CORTINA
A602	ELEVACIONES DE MUROS CORTINA
A650	DETALLES PUERTAS Y VENTAS
A701	DETALLES DE MOBILIARIO
AA100	Pista Atletica
AA101	SALTO CON PERLUNGA
AA102	LANZAMIENTO DE BALA
AA103	SALTO LARGO Y TRIPLE
AA104	LANZAMIENTO DE MARTILLO Y DISCO
AA400	ENLARGE DEPORTES COMPLEMENTARIOS
AA500	DETALLES PISTA ATLETICA
A700	RENDERS



MUNICIPIO DE CAJICA

Norte

PROVINCIA SABANA CENTRO
MUNICIPIO DE CAJICA

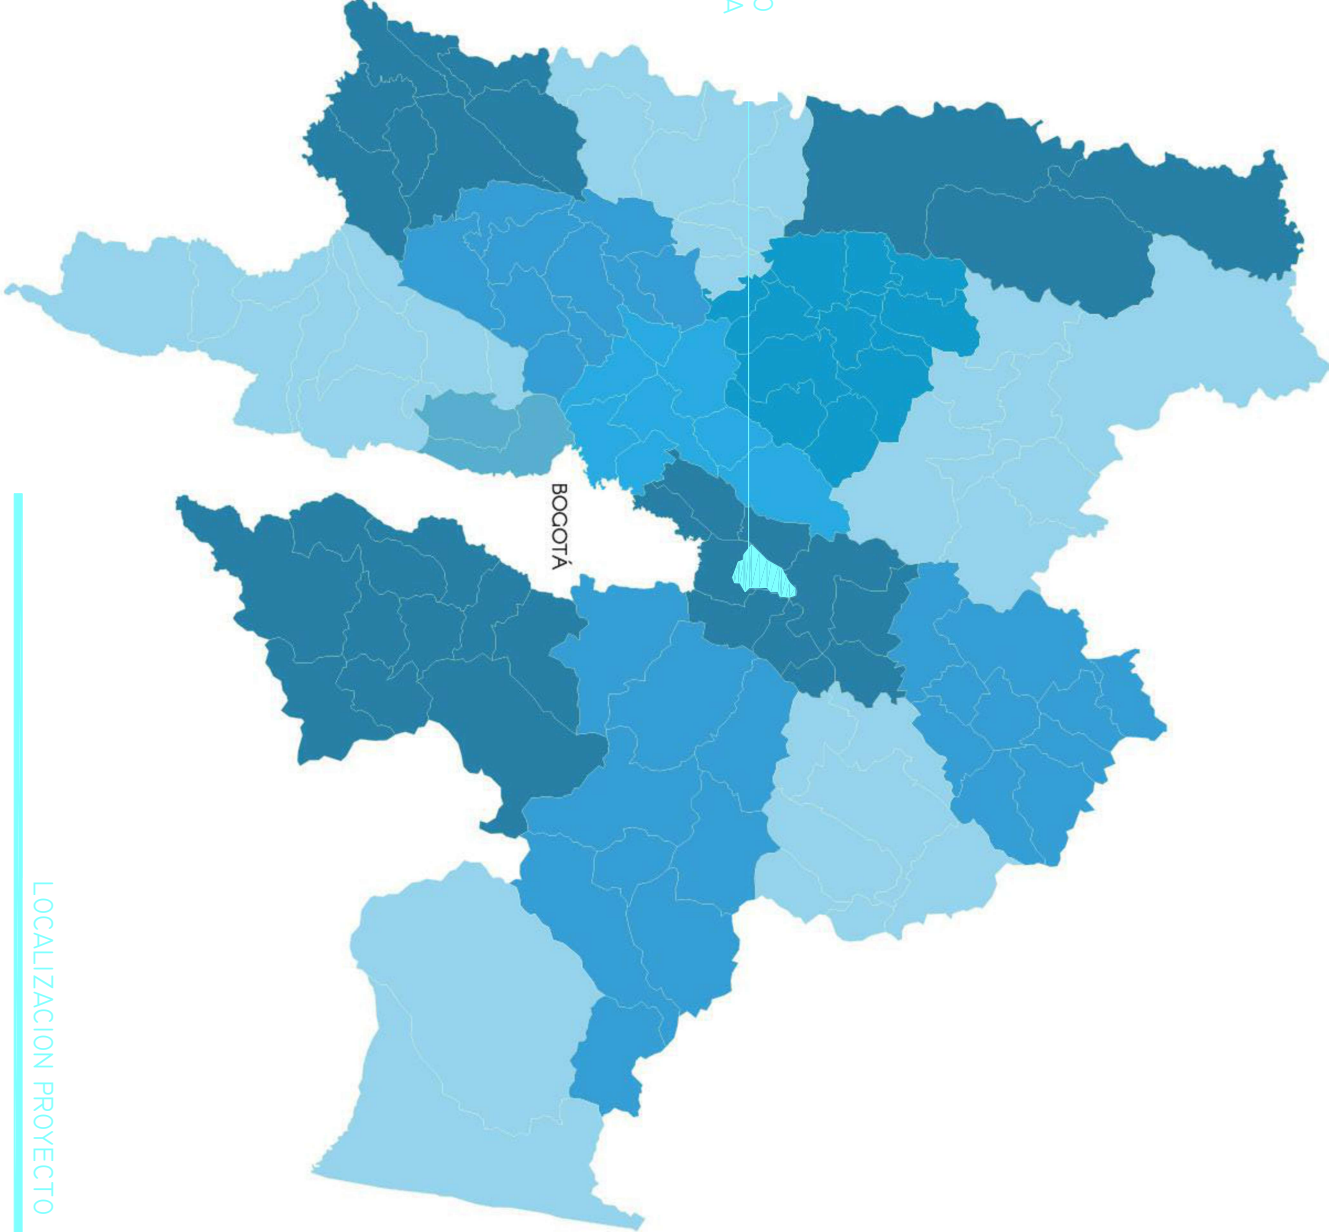

LOCALIZACION PROYECTO

Norte