



CONTRATO No. CC-004-2024.
OBJETO DEL CONTRATO
ELABORACION DE ESTUDIOS Y
DISEÑOS PARA LA REPOBLACION Y
MOVIMIENTOS EN EL MUNICIPIO DE CAJICA

TIPO DE PROYECTO
INFRAESTRUCTURA, URBANISTICA
MEDIANEAS

USO
SOFT ACOPLA, SAS GRUPO III

TIPO DE LICENCIA DE CONSTRUCCION
DEPTO. CON. OBRA NUEVA Y
CERRAMIENTO

NOMBRE DEL PROYECTO
ESTUDIOS Y DISEÑOS ESTADIO TIJRE
MOVIMIENTOS EN EL MUNICIPIO DE CAJICA

CONSULTOR
CONSORCIO DISEÑOS ESTADIO
NIT 901.894.643-8

PROPIETARIO
ALCALDIA MUNICIPAL, CAJICA
REFERENTE ANTE LEGAL
ALCALDESA MUNICIPAL

DIRECCION RESPONSABLE

ABIG. LYDIA MARTINEZ GARCIA
ARQUITECTO DISEÑADOR
NIT 94582003-40046655

SERVICIO TECNICO

IDENTIFICACION INVENTARIA

NUMERO CATASTRAL
25076-00-00-00-00-00-00-00

CONVENIO

VERSION

DIRECCION
CARRETERA A NO. 9 S/N. LLA.
VEREDA CAJICAN
ESTADIO TIJRE MOVIMIENTOS

NOTAS

SÍMBOLOS ANOTATIVOS

- XXXX REFERENCIA A LA METRILLA A400
- XXXX REFERENCIA A LA METRILLA A400
- XXXX REFERENCIA A LA METRILLA A400


NOTAS GENERALES ANOTACIONES

PARA VERIFICAR DETALLES DE JUNTAS DE DILATACION
PUEDE VER EL PLANO A510


PLANO GENERAL



ANOTACIONES NIVEL 3 FASE 3
Esc 1 : 100

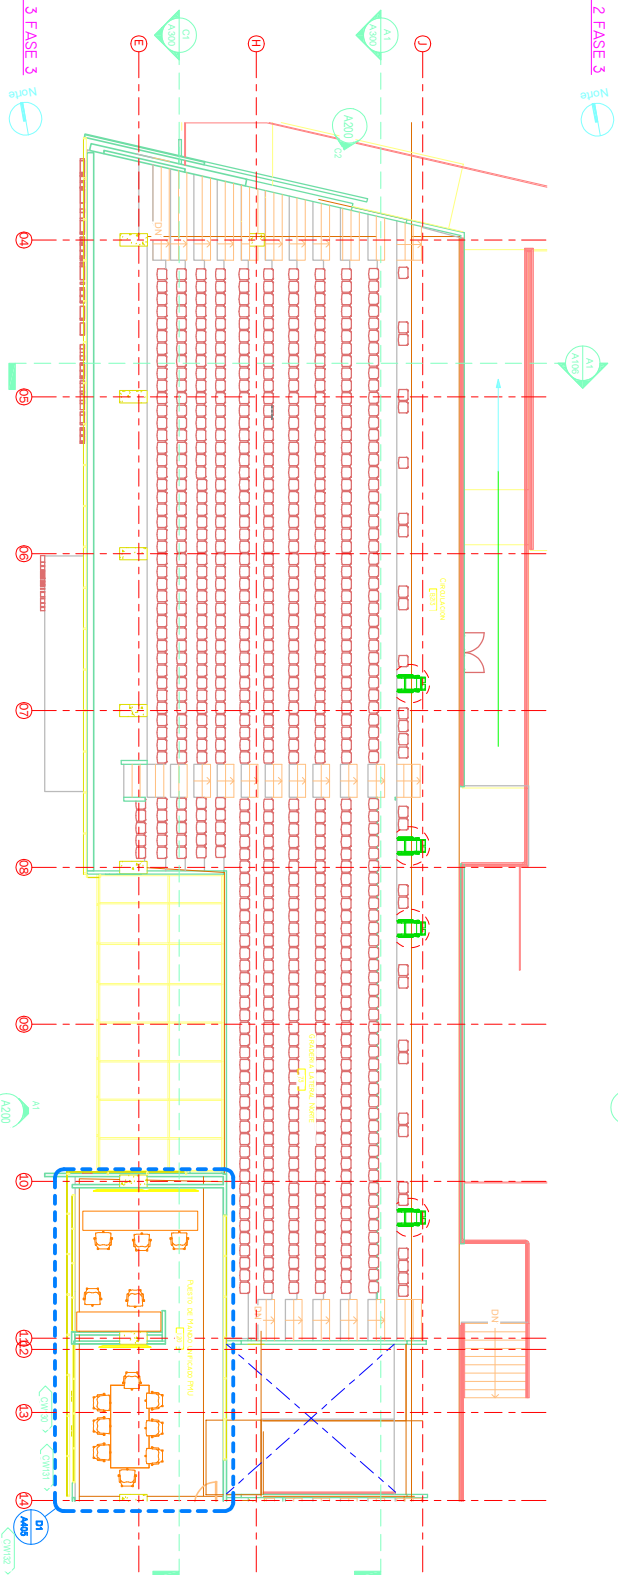

ANOTACIONES NIVEL I FASE 3
Esc 1 : 100

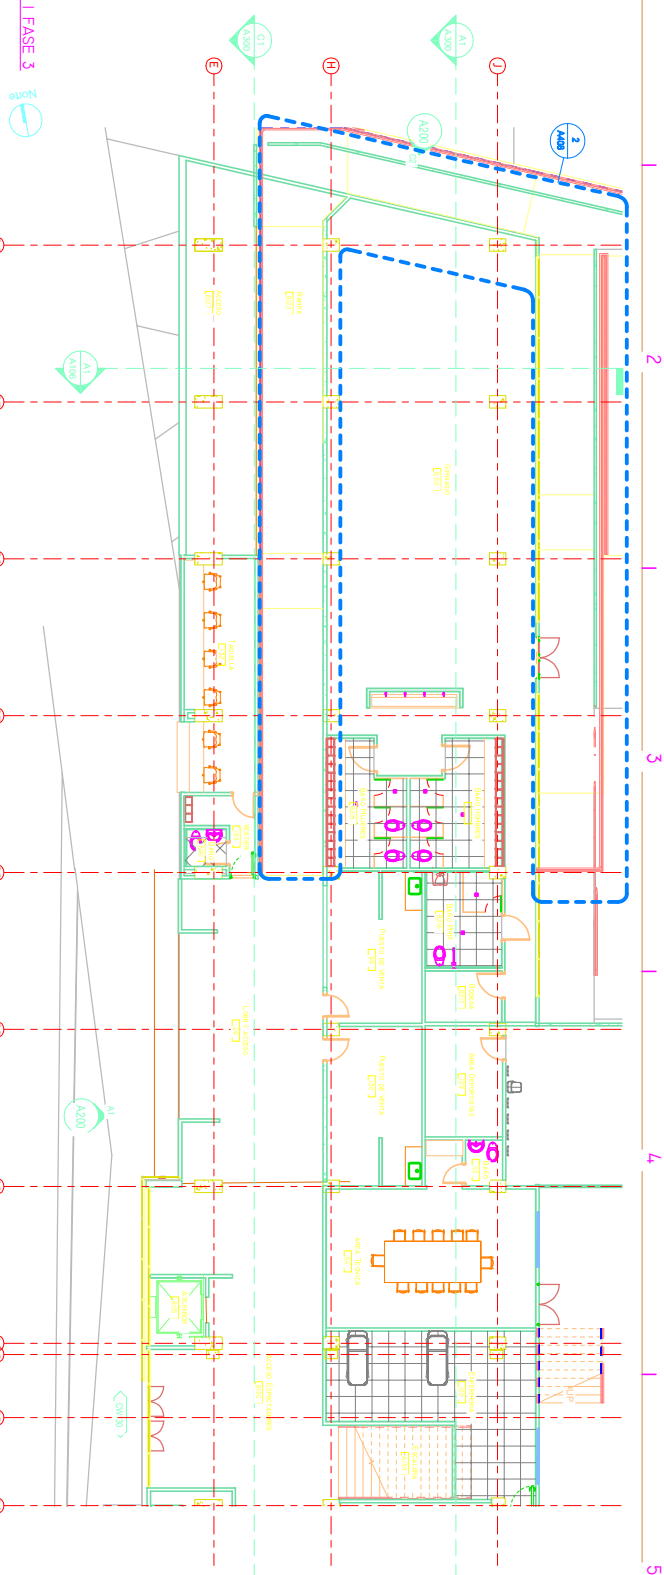

ANOTACIONES NIVEL 2 FASE 3
Esc 1 : 100

