


D1 NIVEL CUBIERTA
Esc: 1 : 175

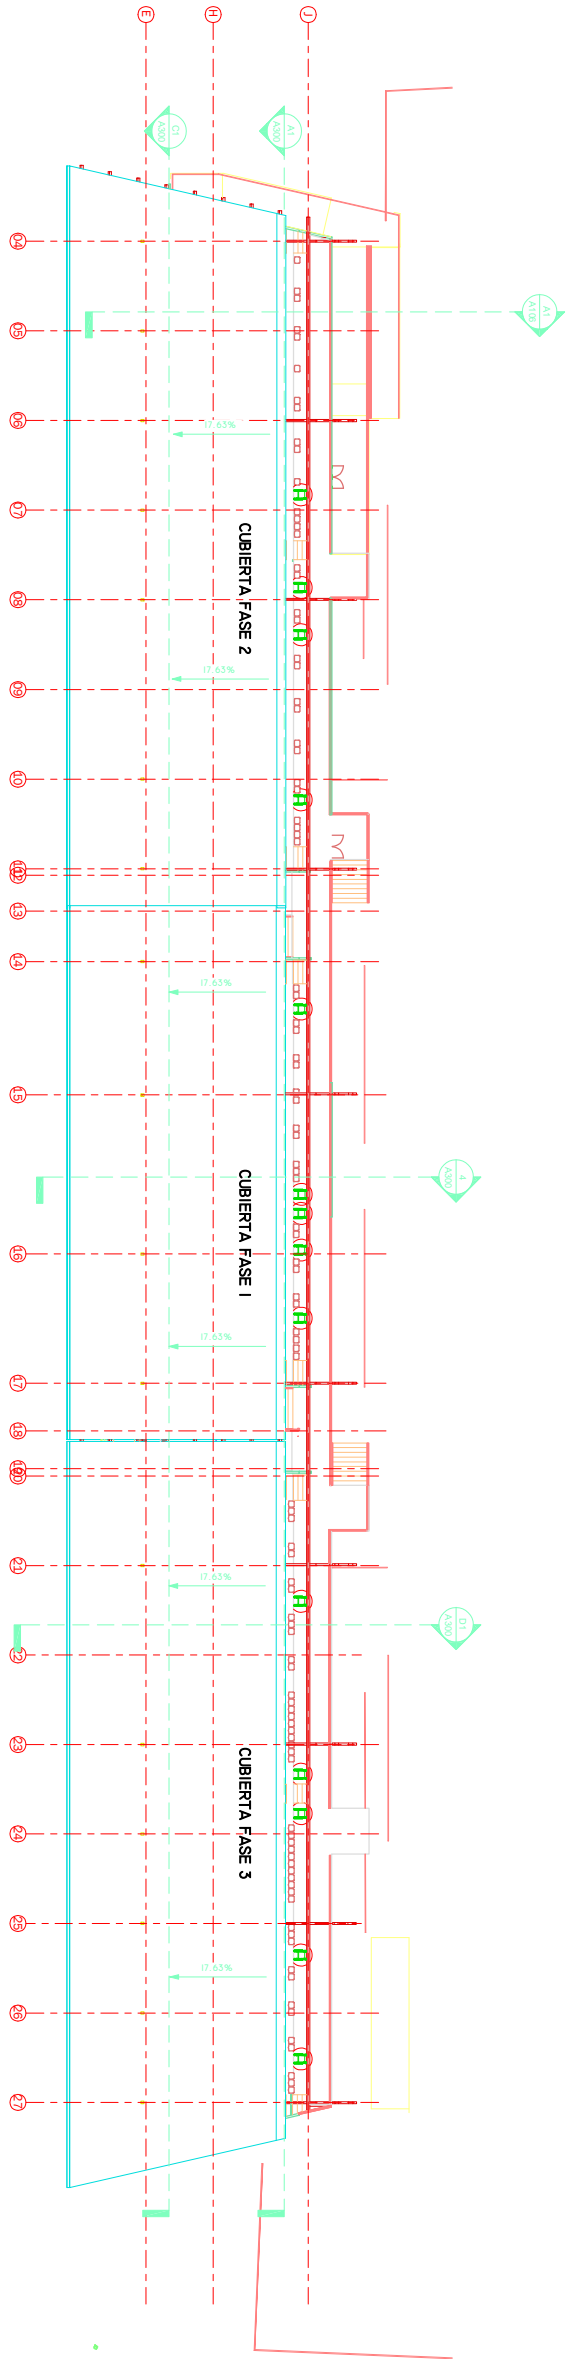

PLANO GENERAL



CONTRATO No. CC-004-2024.

OBJETO DEL CONTRATO
ELABORACION DE ESTUDIOS Y
DISEÑOS PARA LA RENOVELACION Y
MOVIMIENTO EN EL MUNICIPIO DE CAJICA

TIPO DE PROYECTO
INFRAESTRUCTURA DEPORTIVA
HIDROLOGIA

USO
DEPORTIVO, SANITARIO, III

TIPO DE LICENCIA DE CONSTRUCCION
DEMOLECION, OBRAS NUEVAS Y
CERRAMIENTO

NOMBRE DEL PROYECTO
ESTUDIOS Y DISEÑOS ESTADO TIPO
MOVIMIENTO EN EL MUNICIPIO DE CAJICA

CONTRATANTE
CONSORCIO DISEÑOS ESTADIO
NIT 901.898.643-8

OTRAN AGRIAN BERNAL, GARCIA
REFERENTE EN LA LEY
PROYECTO
ALCALDIA MUNICIPAL, CAJICA
FABRICA JACQUELINE
ALCALDIA MUNICIPAL

DISEÑADOR RESPONSABLE

ABO. LYDIA MARTHA GARCIA
ARQUITECTO DISEÑADOR
NIT 945.822.03-4.004.655

SERVIDOR TECNICO

MATRICULA INGENIERIA

17651448

NUMERO CATASTRAL

25076-00-00-00-00-00-00-00

CONVENIO

VERSION

DIRECCION

CALLE 1A No 9 Sur LLA
VIEJA CAJICA
ESTADIO TIPO MOVIMIENTO

NOTAS

No de Proyecto

Proy. MAYO - 2025

PLANO DE

A14.0

Escala 1 : 175