



CONTRATO No. CC-001-2024.

OBJETO DEL CONTRATO
ELABORACION DE ESTUDIOS Y
DISEÑOS PARA LA REPOSICION Y
MOVIMIENTO EN EL MUNICIPIO DE CALICA

TIPO DE PROYECTO
INFRAESTRUCTURA DEPORTIVA

USO
DEPORTE (II)

TIPO DE LICENCIA DE CONSTRUCCION
DEMOLECION, OBRAS NUEVAS Y
CERAMAMIENTO

NOMBRE DEL PROYECTO
ESTUDIOS Y DISEÑOS, ESTADO TIPO
PROYECTO EN EL MUNICIPIO DE CALICA

CONSEJO DE DISEÑOS ESTADIO
NIT 901.898.643-8

PROYECTO
ALCALDIA MUNICIPAL CALICA
FABRICA JACQUE MINCON
ALCALDIA MUNICIPAL

DIRECCION RESPONSABLE
ABG. LYDIA MARTINEZ GARRIGA
ARQUITECTO DISEÑADOR
NIT 901.898.643-8

REVISOR TECNICO

INSTRUMENTAL INVENTARIA
176-61448

NUMERO CATASTRAL
2508-00-00-00-00-00-0000

CONVENIO

VERSION
DIRECCION
CARRERA A NO 9 SUR LLA
ESTADIO TIPO NOVIANO

NOTAS



CONTRATO No. CC-001-2024.

OBJETO DEL CONTRATO
ELABORACION DE ESTUDIOS Y
DISEÑOS PARA LA REPOSICION Y
MOVIMIENTO EN EL MUNICIPIO DE CALICA

TIPO DE PROYECTO
INFRAESTRUCTURA DEPORTIVA

USO
DEPORTE (II)

TIPO DE LICENCIA DE CONSTRUCCION
DEMOLECION, OBRAS NUEVAS Y
CERAMAMIENTO

NOMBRE DEL PROYECTO
ESTUDIOS Y DISEÑOS, ESTADO TIPO
PROYECTO EN EL MUNICIPIO DE CALICA

CONSEJO DE DISEÑOS ESTADIO
NIT 901.898.643-8

PROYECTO
ALCALDIA MUNICIPAL CALICA
FABRICA JACQUE MINCON
ALCALDIA MUNICIPAL

DIRECCION RESPONSABLE
ABG. LYDIA MARTINEZ GARRIGA
ARQUITECTO DISEÑADOR
NIT 901.898.643-8

REVISOR TECNICO


INSTRUMENTAL INVENTARIA
176-61448

NUMERO CATASTRAL
2508-00-00-00-00-00-0000


CONVENIO

VERSION
DIRECCION
CARRERA A NO 9 SUR LLA
ESTADIO TIPO NOVIANO


NOTAS

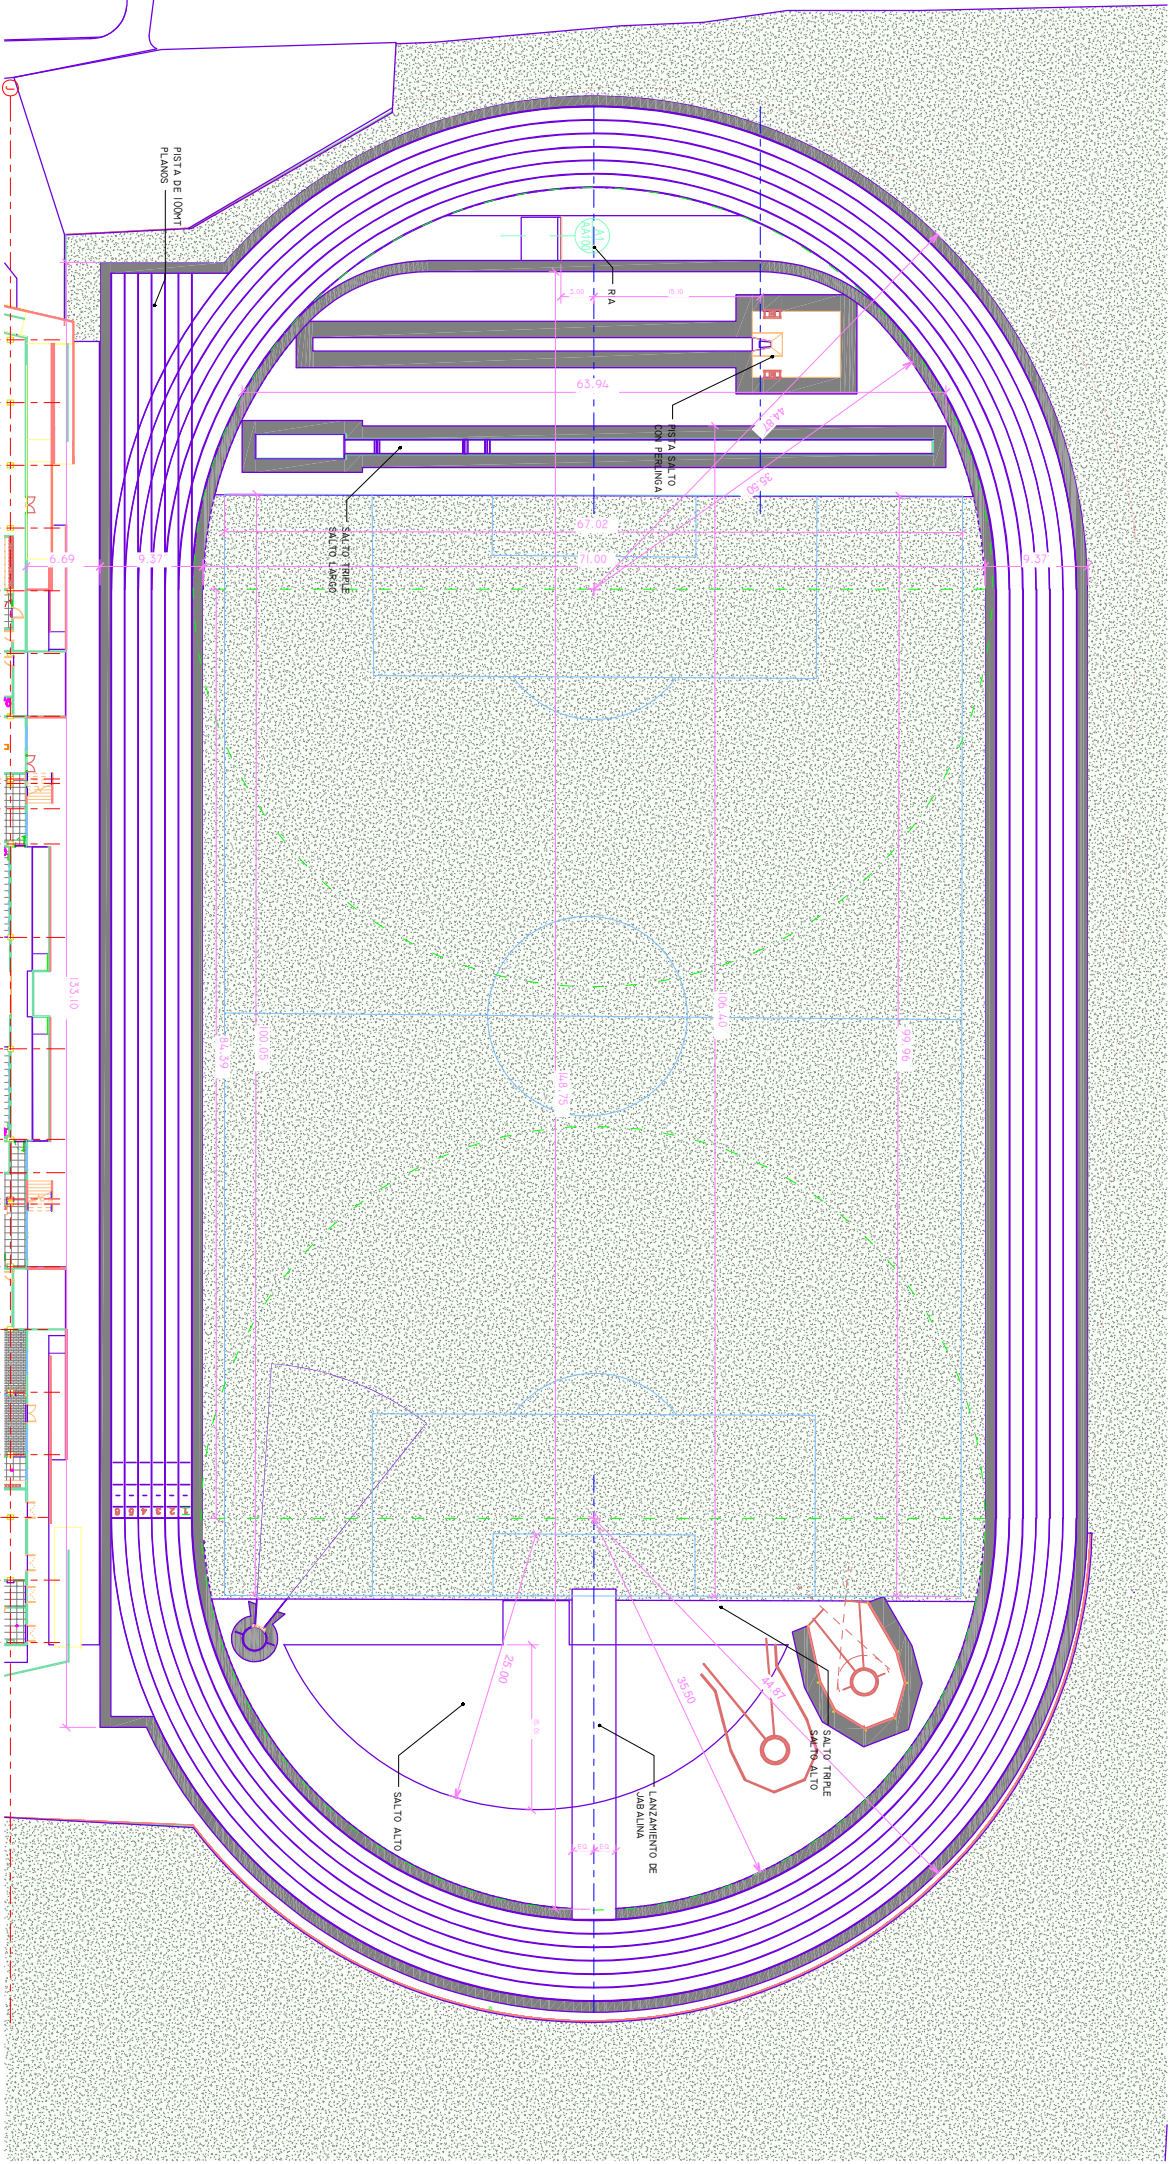


B) PISTA ATLETICA
Esc: 1:250

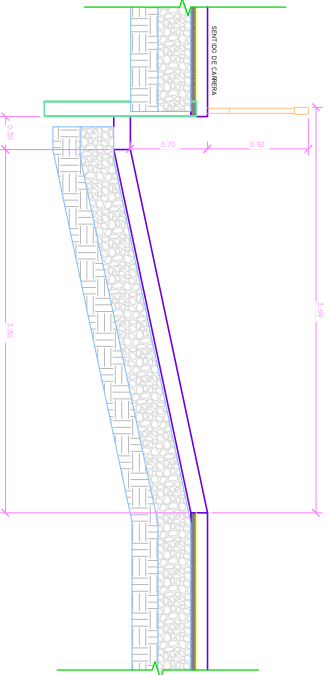

A) DETALLE RIA
Esc: 1:25

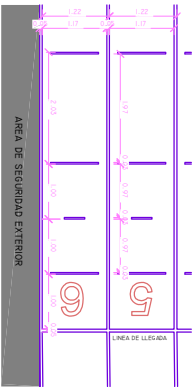

A3) DIMENSION CARRILES - CAL OUT I
Esc: 1:50

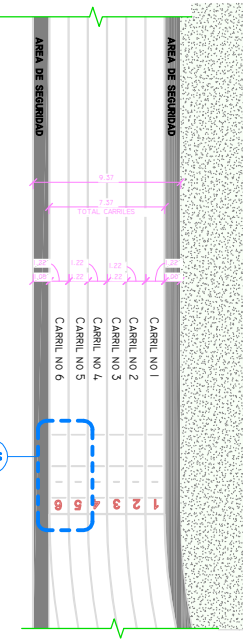

A5) DIMENSION CARRILES
Esc: 1:175

No de Proyecto	MA070 - 2025
PLANO DE	AA100
ESCALA	As INDICADO