



CONSEJO DE
CC-004-2024

OBJETO DEL CONTRATO
ELABORACION DE ESTUDIOS Y
DISEÑOS PARA LA RECONSTRUCCION Y
MOVIMIENTO EN EL MUNICIPIO DE CALICA

TIPO DE PROYECTO
ADMINISTRATIVA DEPARTAMENTAL

MODALIDADES

USO
SOFT ACONAL, S38 GRUPO (II)

TIPO DE LICENCIA DE CONSTRUCCION
DEMOLICION, OBRAS NUEVAS Y
CERRAMIENTO

NOMBRE DEL PROYECTO
ESTUDIOS Y DISEÑOS, ESTADO TIPO
MOVIMIENTO EN EL MUNICIPIO DE CALICA

CONTRATISTA
CONSORCIO DISEÑOS ESTADIOS
NIT 901.898.643-8

OTROS AGENTES BENSAL, GARCIA
REFRIGERANTE LEONEL
ALCALDIA MUNICIPAL, CALICA
FABRICA JACQUELINE
ALCALDIA MUNICIPAL

DIRECCION RESPONSABLE

ABG. LYDIA MARTHA GARCIA
ADJUNTO DISEÑADOR
NIT 45182203-4004655

SERVICIO TECNICO

NUMEROS INVENTARIOS
17-6-51448

NUMERO CATASTRAL

25126-00-00-00-00-00-00-00

CONVENIO

VERSION

DIRECCION

CALLE 1A Y NO 9 SUR LLA
VIA DEL CANTON
ESTADO TIPO MOVIMIENTO

NOTAS

Nº de Proyecto


FECHA
MAYO 2025

PLANOS
AD100


ESCALA
A 1:1000

ITEM	ESPECIFICACIONES
------	------------------


1.10	DEMOLICION BALDOSA DE PISO H=0.02M
1.12	DEMOLICION ENCHAPE MURO
1.16	DEMOLICION MUROS EN MAMPUESTOS 0.15M
1.27	DEMOLICION PLACA PISO 0.15M
1.29	DEMOLICION VASOS Y COLUMNAS
1.31	DESCAPOTE MANUAL Y RETIRO E=0.20M
1.32	DESMONTE DE APARATOS SANITARIOS
1.34	DESMONTE DE CUBIERTA (ASBESTO CEMENTO)
1.38	DESMONTE DE MARCOS Y PUERTAS
1.40	DEMOLICION DE CERAMAMIENTO EN MALLA
1.81	DEMOLICION DE TUBERIA HIDRAULICA
1.83	DESMONTE ILUMINACION ELECTRICA
1.84	RELOCALIZACION POSTE ELECTRICO EN CONCRETO
1.85	MANTENIMIENTO Y RELOCALIZACION DE ARCO METALICO

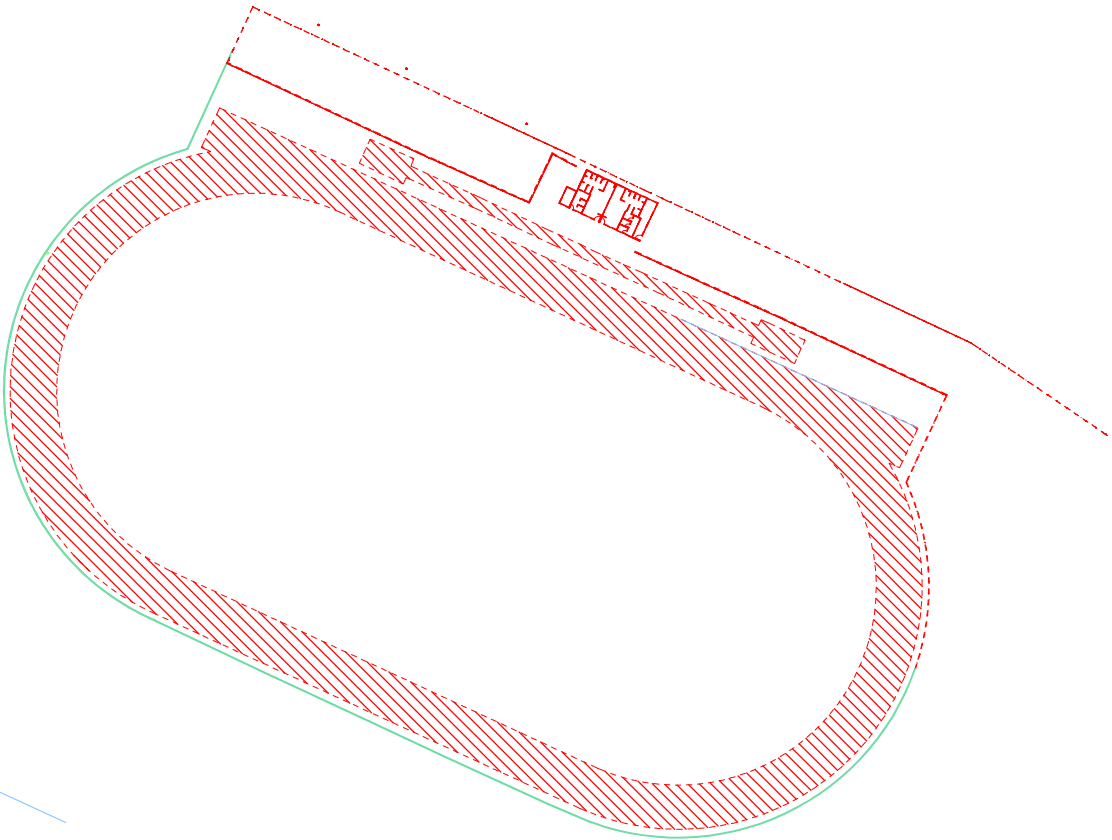

C NIVEL DEMOLICION
Esc 1 : 500

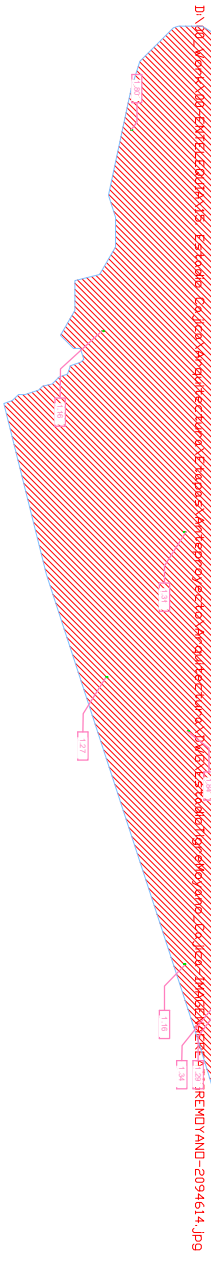

A DEMOLICION TOPOGRAFIA
Esc 1 : 50

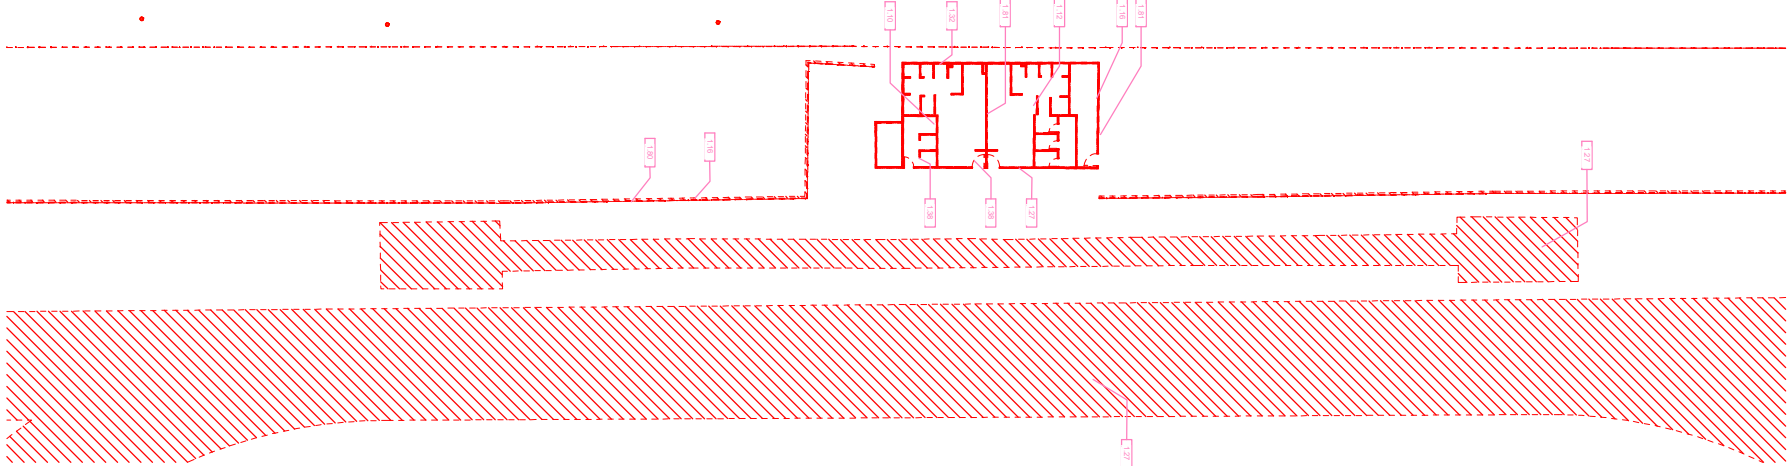

A4 DETALLE ELEMENTOS EXISTENTES
Esc 1 : 200