





NORMA TIVA NSR 2010 TITULO K NSR 200 TITULO J	ANCHO POR PERSONA (MM) (TABLA J.4.3-2) CORREDORES PUERTAS Y PASAJES DE SALIDA 500 MM ESCALERAS 7.6 MM
GRUPO DE OCUPACION LUGARES DE REUNION SOCIALES Y RECREATIVOS L-1	NUMERO DE SALIDAS EMERGENCIA 1000 O MAS, 4, SALIDAS
FACTOR DE CARGA DE OCUPACION USO CONCENTRADO (SIN ASIENTOS) 0.5	DISTANCIAS DE RECORRIDO HASTA LA SALIDA (M) SIN SISTEMA DE ROCIADORES 60M CON SISTEMA DE ROCIADORES 75M

FORMULA
DEBE MULTIPLICARSE EL ANCHO DE ANCHO POR PERSONA SEGUN LA TABLA J.4.3.2 CON EL NUMERO DE OCUPANTES DE LA EDIFICACION O ESPACIO, SEGUN EL CASO

CONVENIONES EVACUACION

EN ESTADIOS Y ESCENARIOS DEPARTAMENTOS SOBRE LAS SUPERFICIES QUE SE UTILICEN PARA COMPETENCIAS, REPRESENTACIONES O ESPECTACULOS, SIEMPRE QUE LA OCUPACION DEL TEATRO ESTE A MAS DE 12 M POR ENCIMA DEL NIVEL DEL PISO DE LOS ASIENTOS, SIEMPRE QUE TENGAN CONTENIDOS CON UN NIVEL DE COMBUSTIBILIDAD TAN BAJO QUE NO PROPAGUE EL FUEGO EN CASO DE INCENDIO.

NOTA: LA DISTANCIA PUEDE INCREMENTARSE A 90M EN CASOS DE OCUPACIONES CON UN NIVEL DE COMBUSTIBILIDAD TAN BAJO QUE NO PROPAGUE EL FUEGO EN CASO DE INCENDIO.

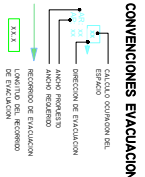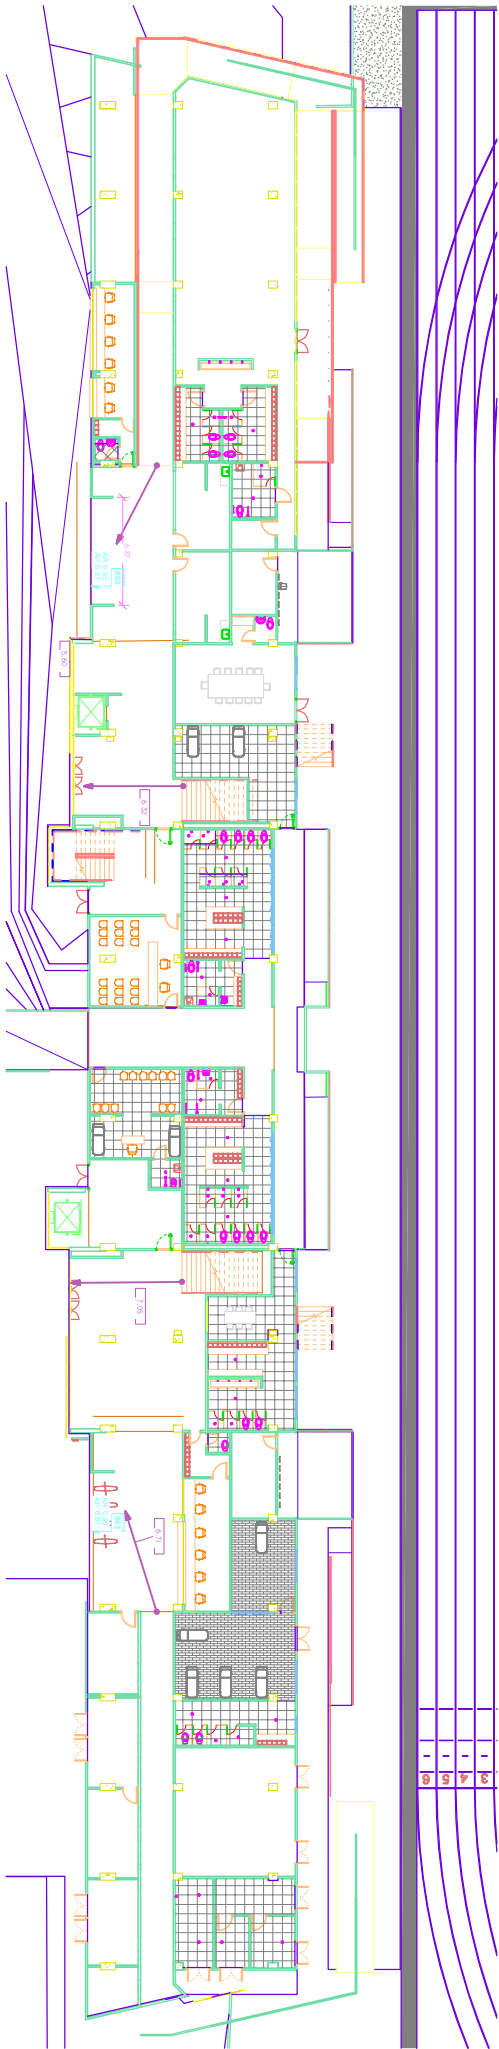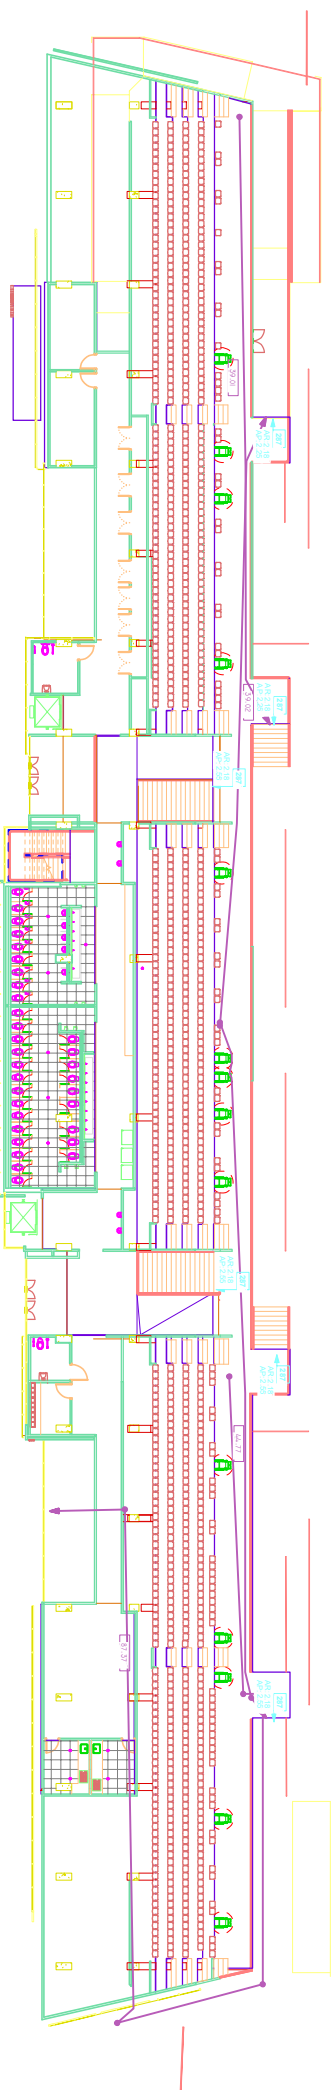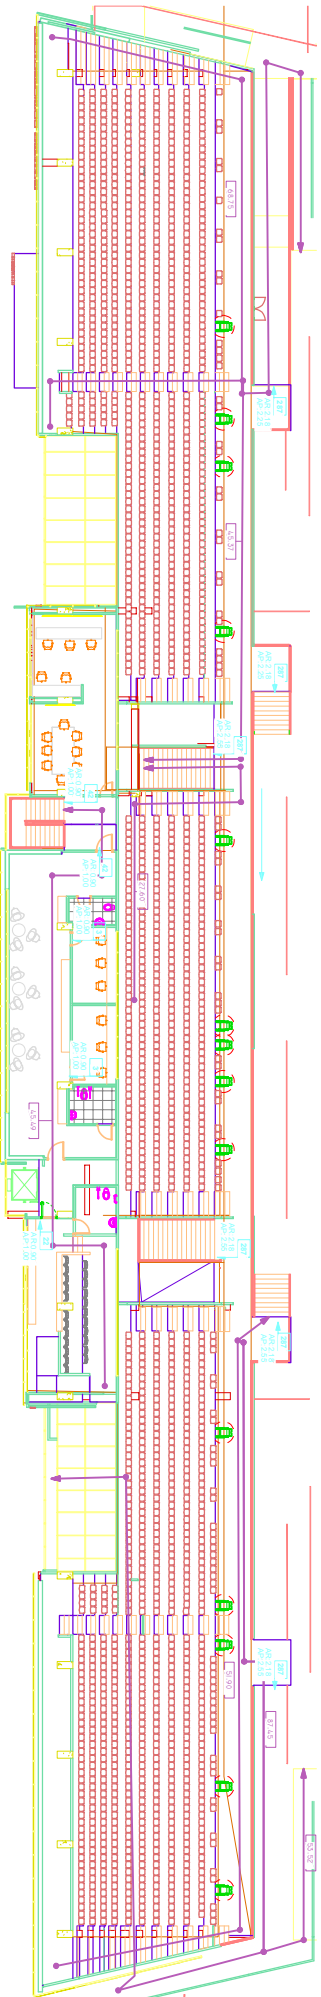

OBJETO DEL CONTRATO
ELABORACION DE ESTUDIOS Y
DISEÑOS PARA LA REPOSICION Y
MOVIMIENTO EN EL MUNICIPIO DE CALICA

CONTRATO NO
CC-004-2024

TIPO DE PROYECTO
INFRAESTRUCTURA DEPORTIVA

MODALIDADES

USO
DEPORTIVA, SIN GRUPO III

TIPO DE LICENCIA DE CONSTRUCCION
DEPTO. CALICA, BOGOTÁ Y
CERAMMENTO

NOMBRE DEL PROYECTO
ESTUDIOS Y DISEÑOS, ESTADO TIPO
MOVIMIENTO EN EL MUNICIPIO DE CALICA

OTRAN AGRIAN BERNAL, DADIA
REFRIGERANTE LEONEL

PROYECTO
ALCALDIA MUNICIPAL, CALICA
ALCALDIA MUNICIPAL

DIRECCION RESPONSABLE

ABO. LYDIA MARTHA GARCIA
ABOGADO DEFENSOR
Nº 90.898.644-8

SERVICIO TECNICO

INSTRUMENTO INVENTARIA

176-51448

NUMERO CATASTRAL

2512-00-00-00-00-00-00

CONVENIO

VERSION

DIRECCION

CARRETERA A NO. 9 SUR LLA
VEREDA CAELON
ESTADO TIPO MOVIMIENTO

NOTAS

No de Proyecto	MAZO - 2025
PLANO	DE
ESCALA	AS INDICADO