
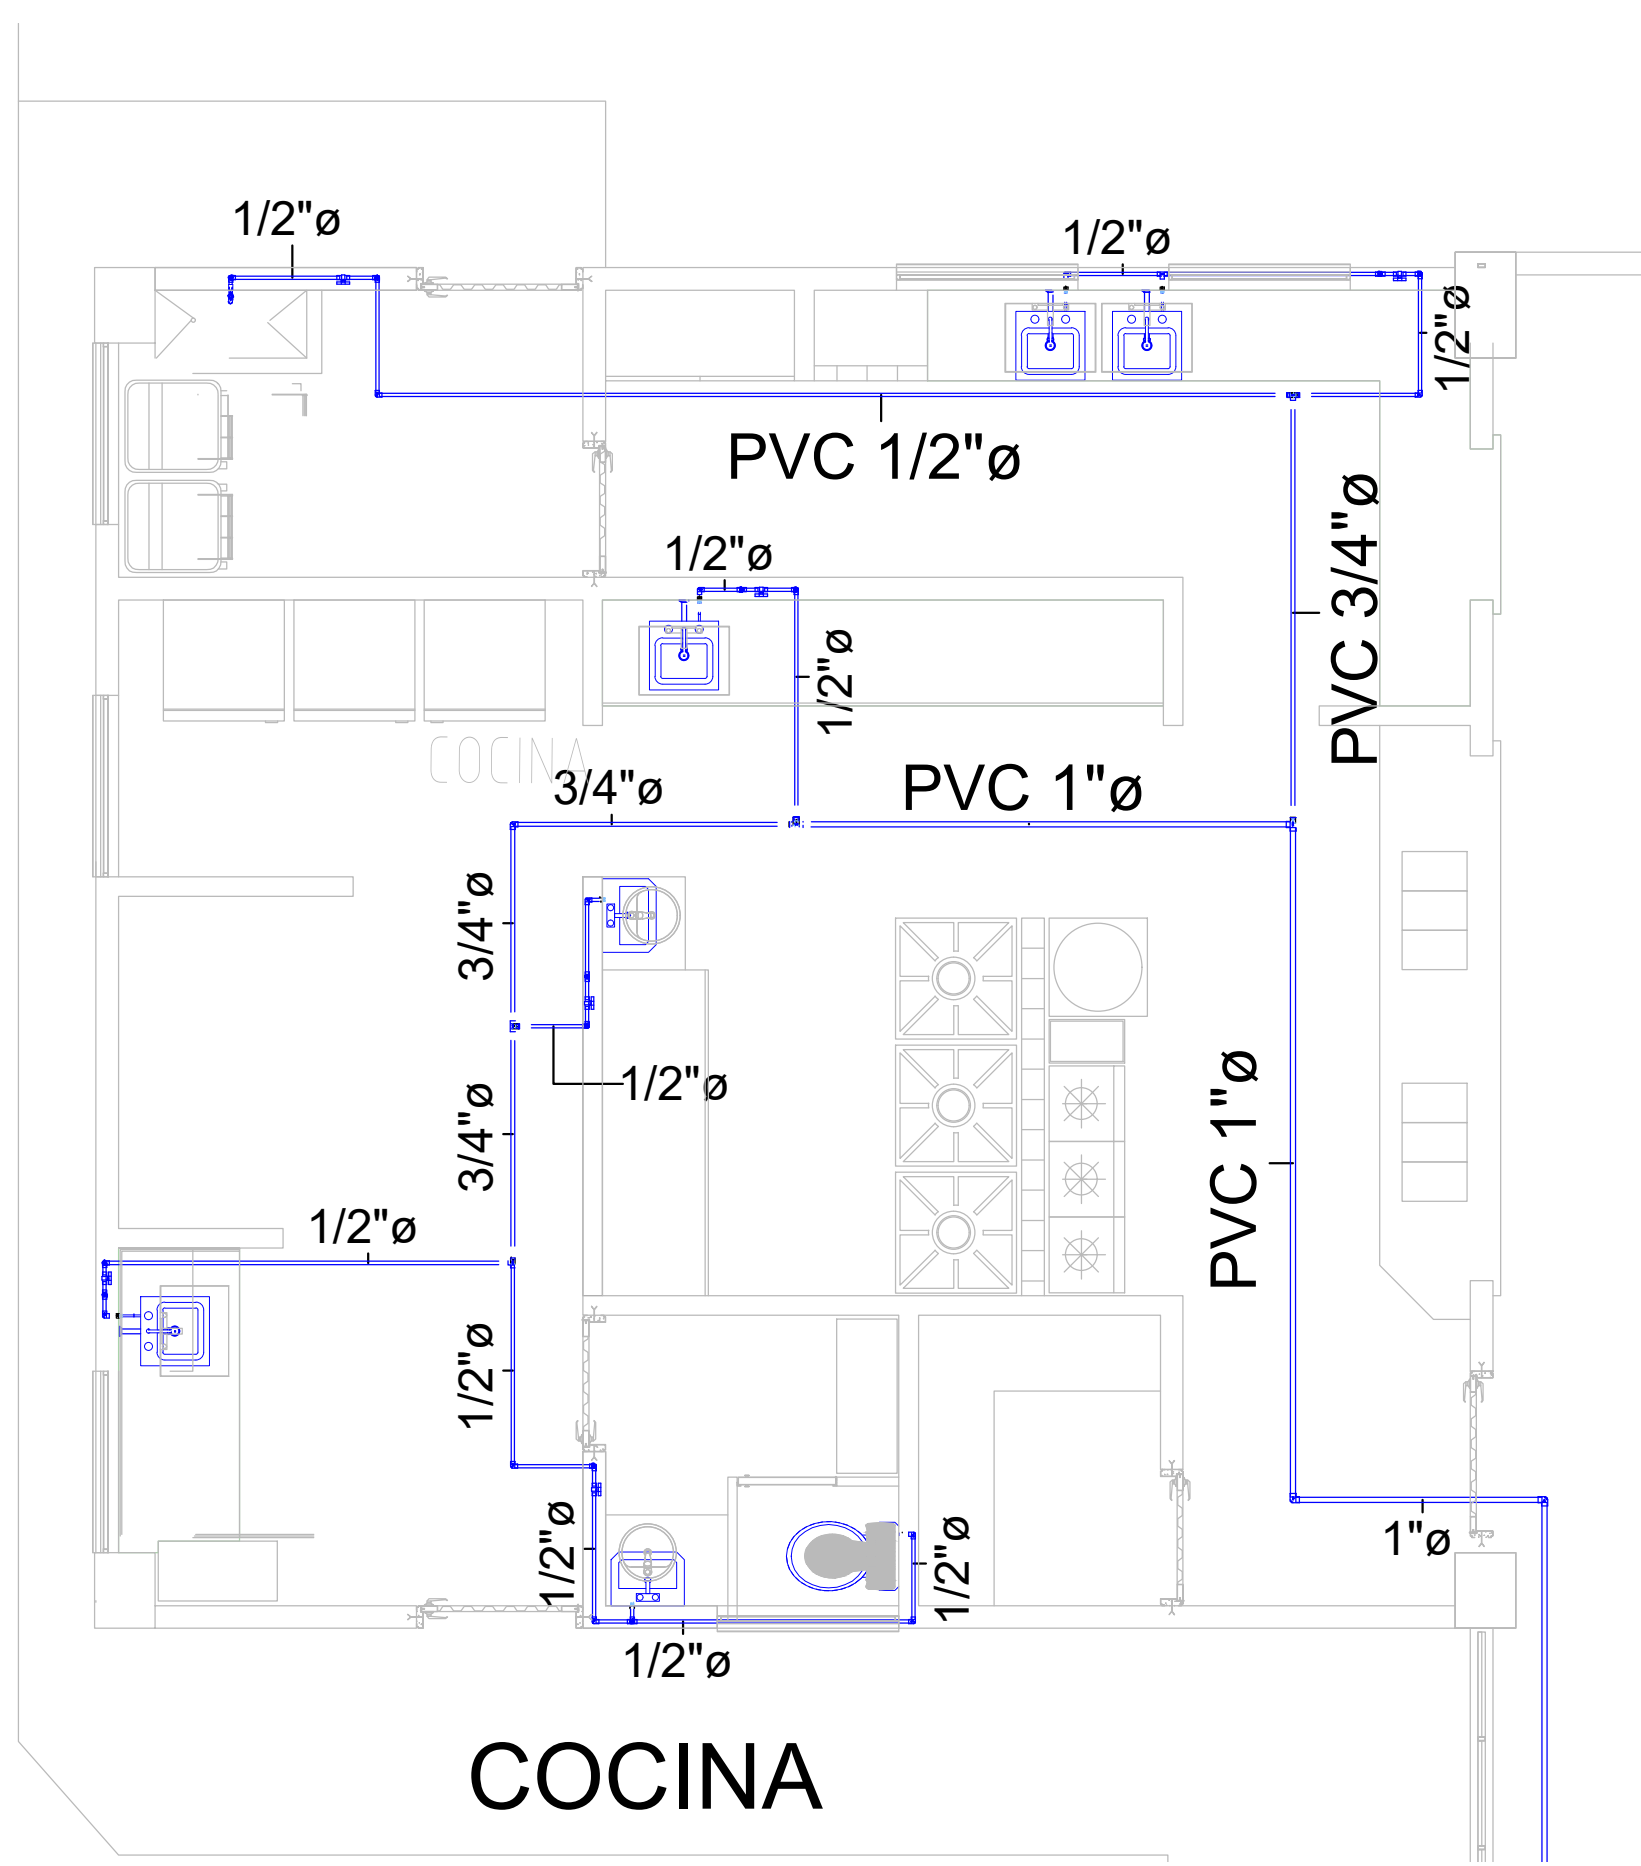
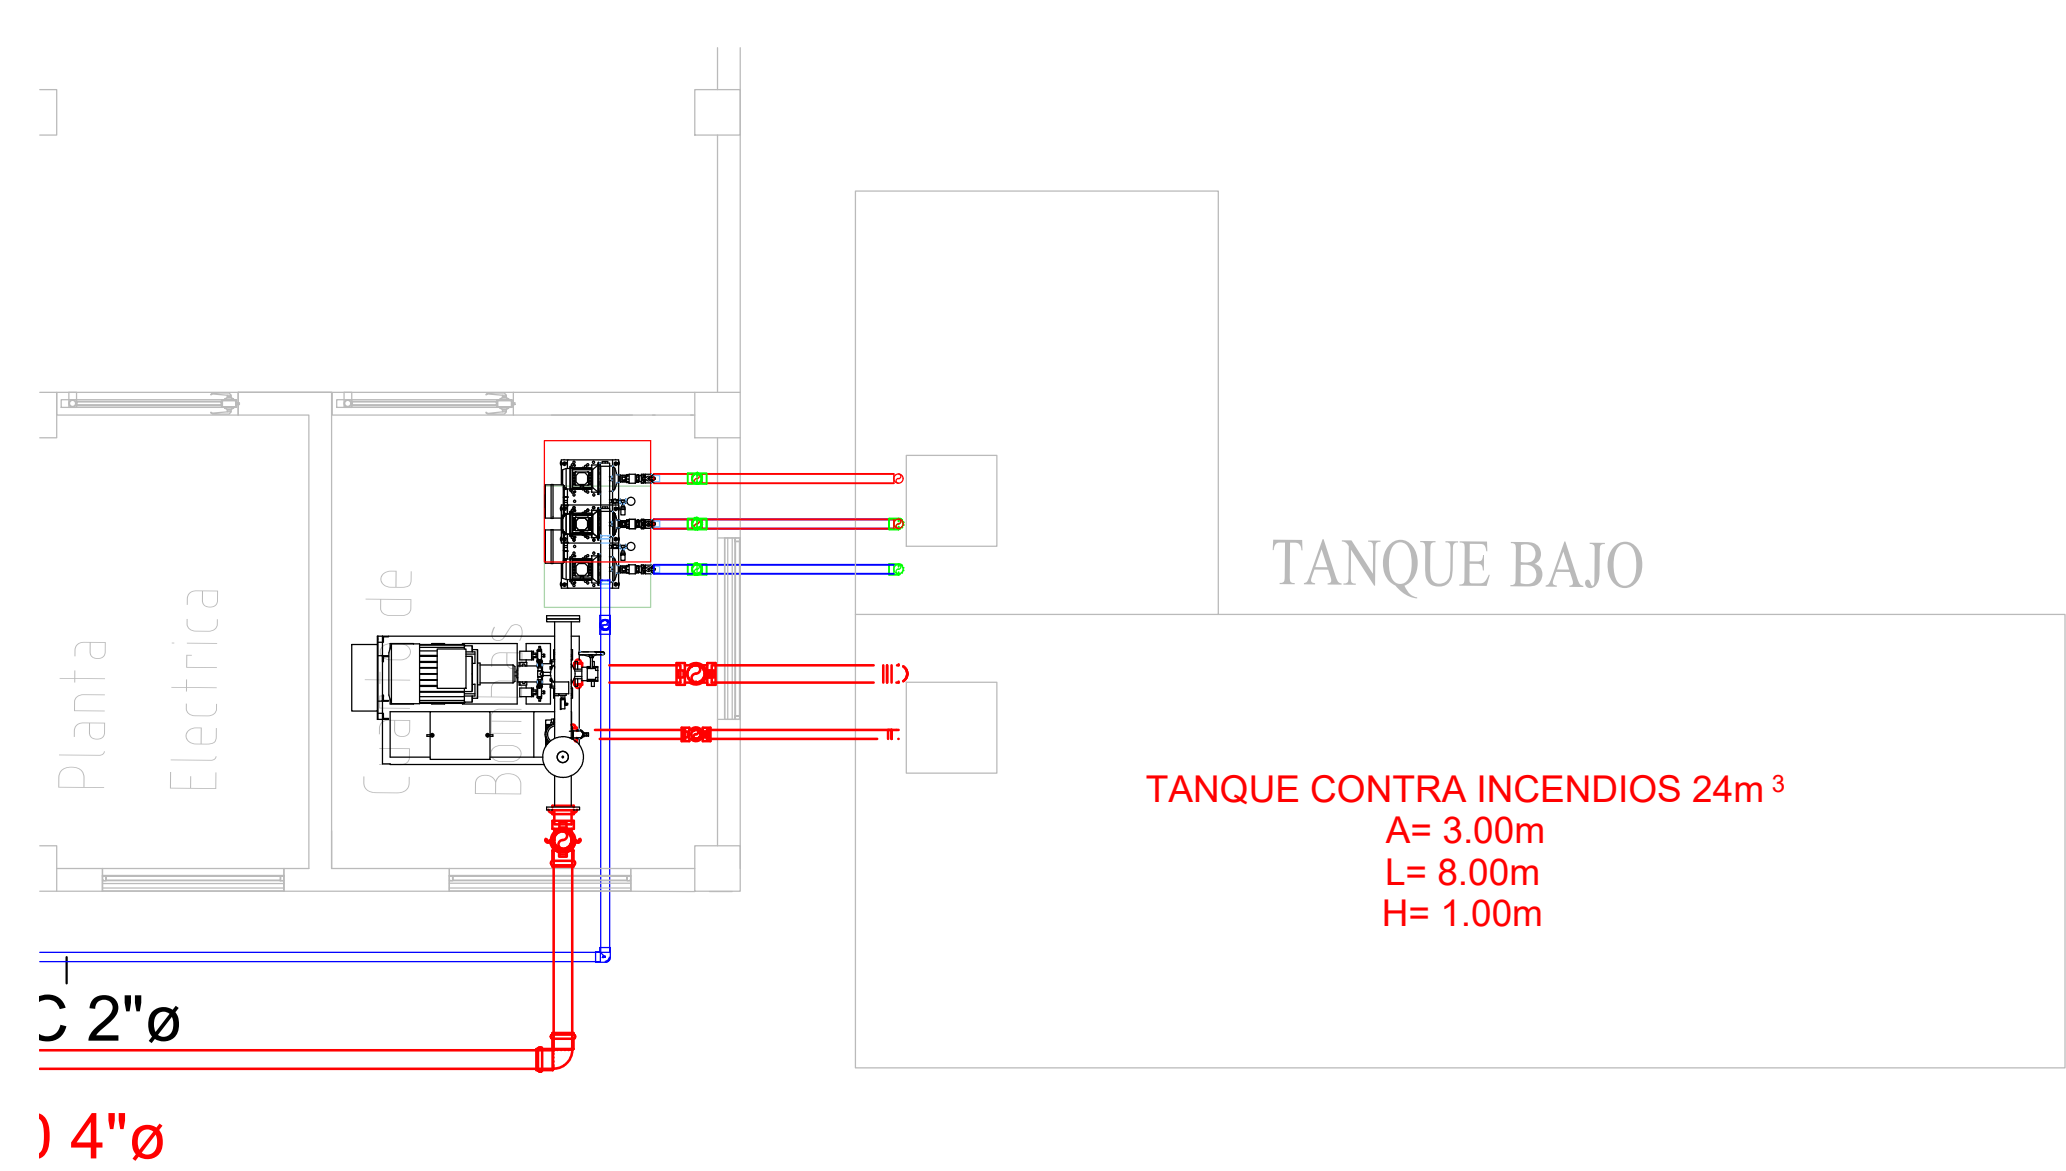
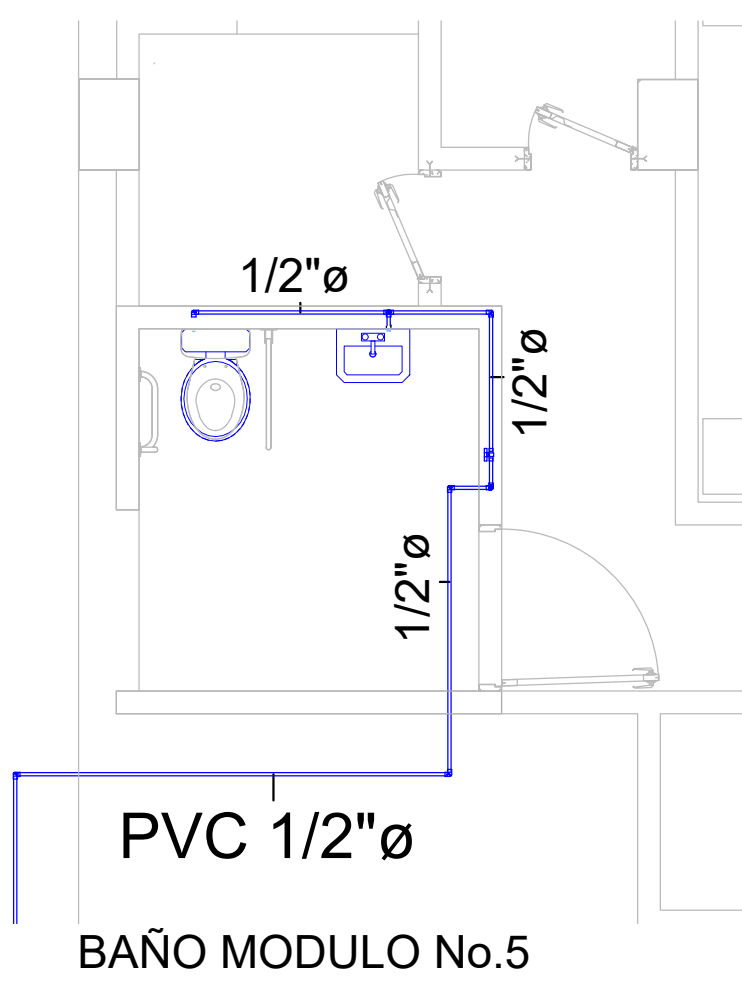
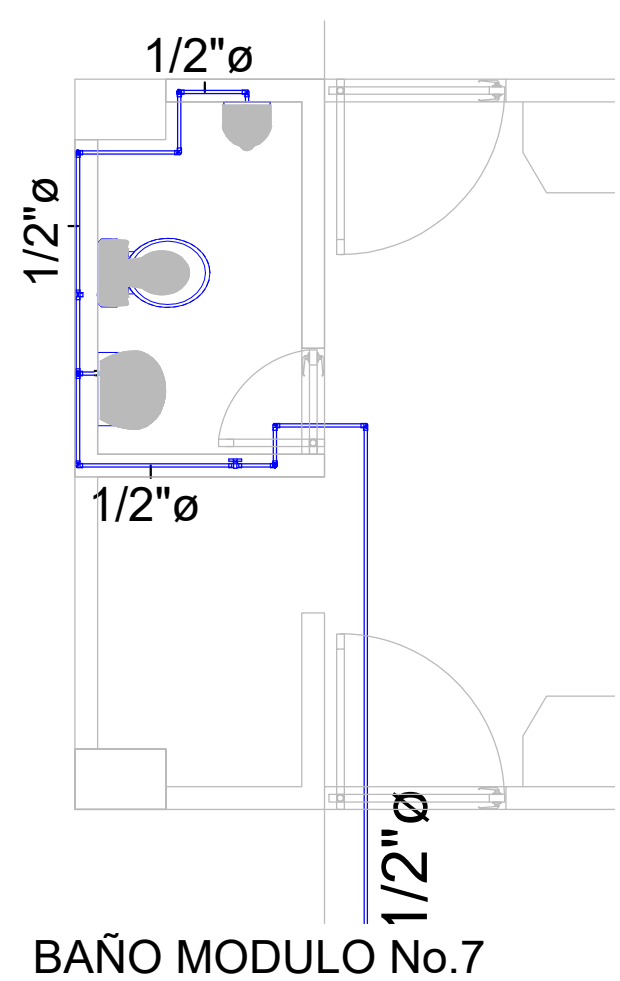
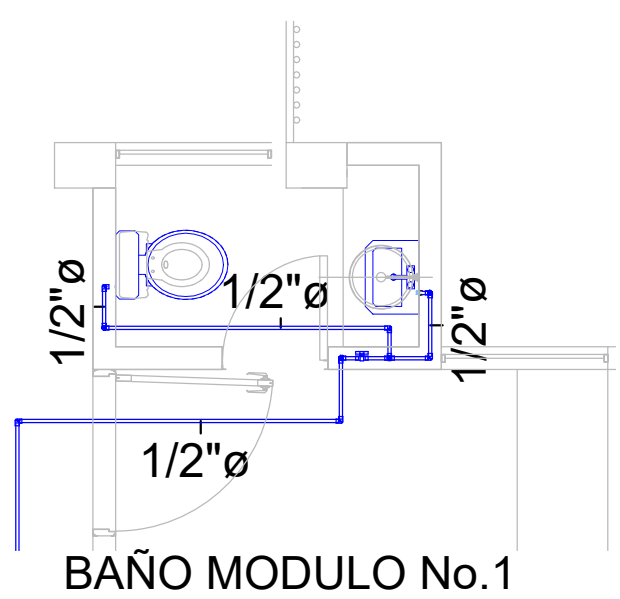
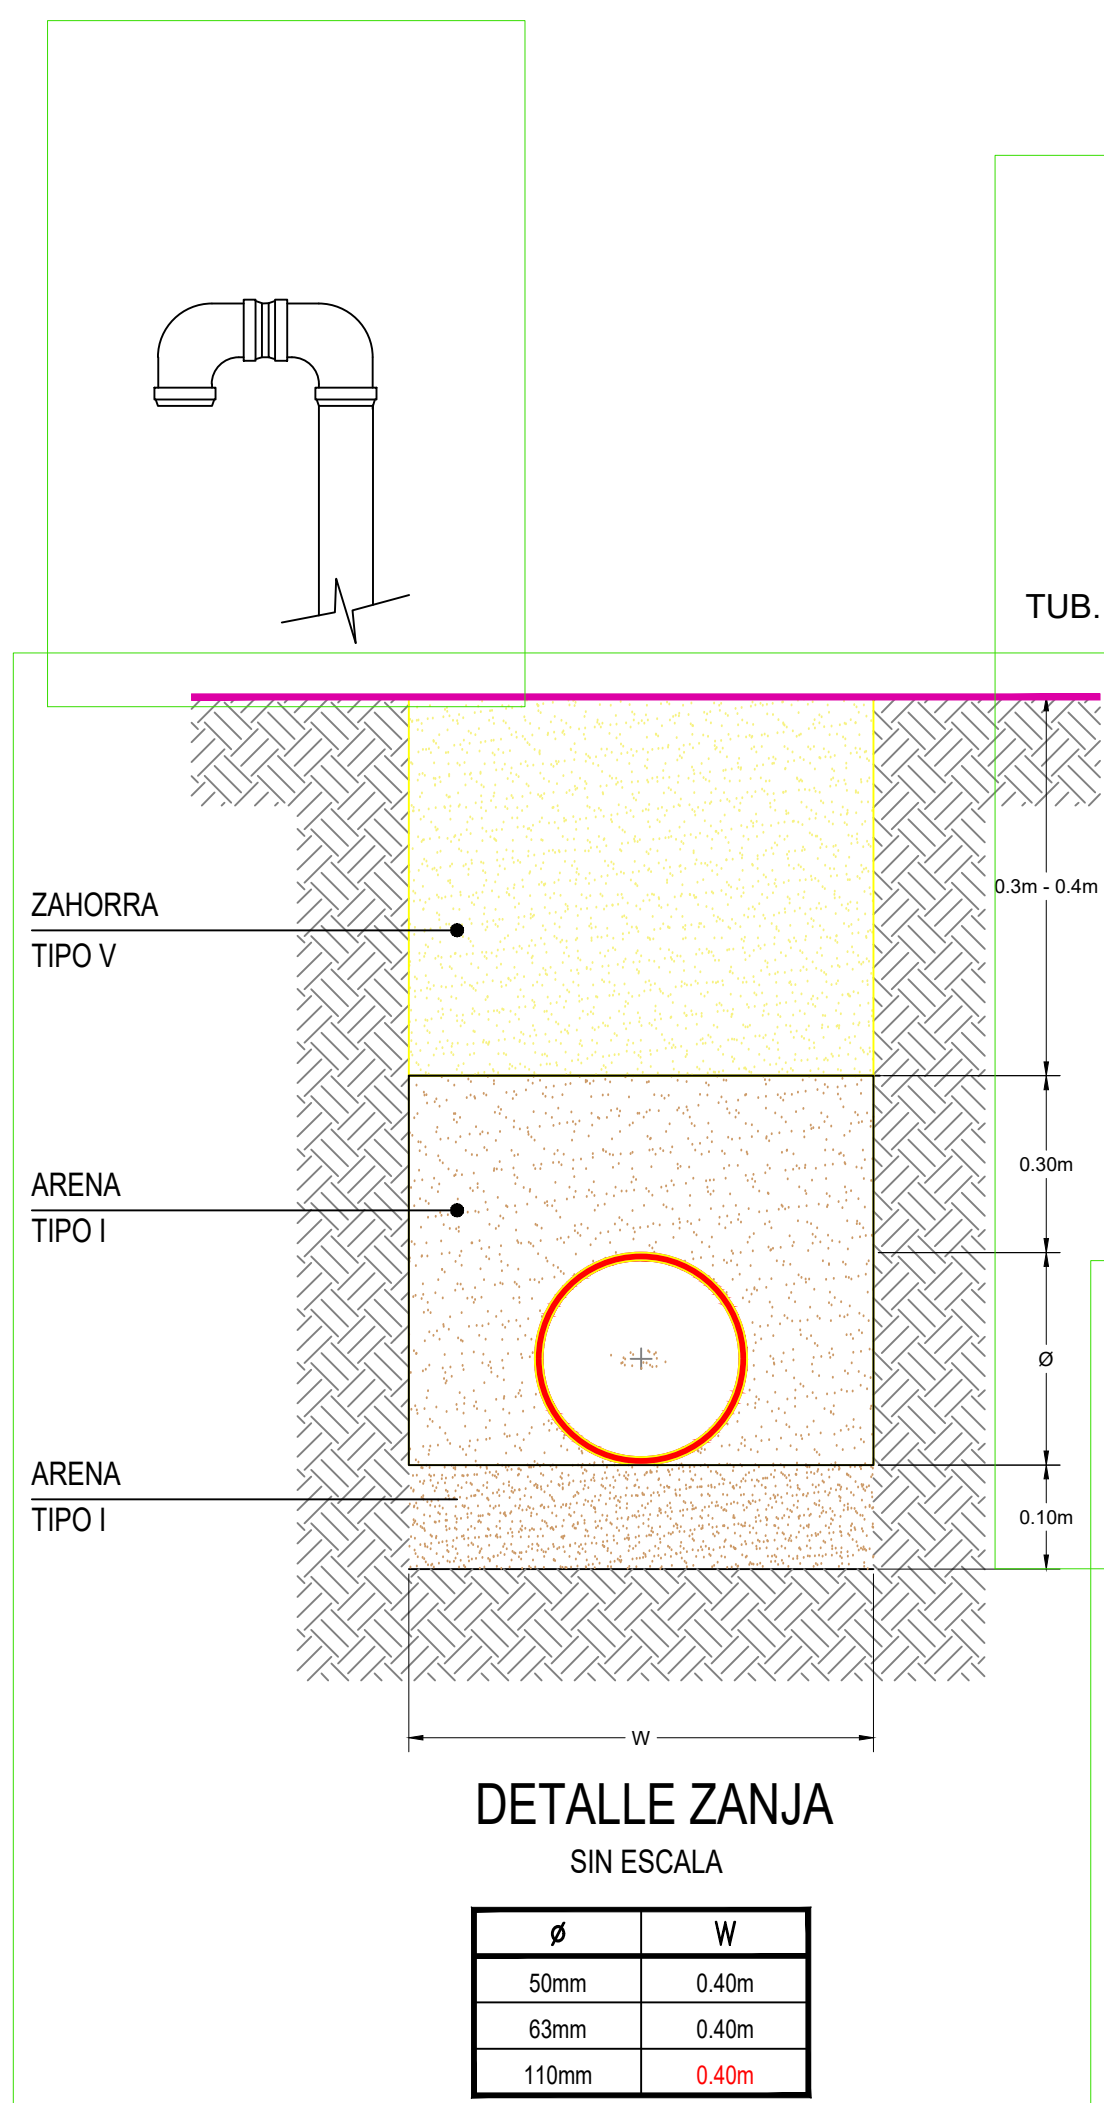
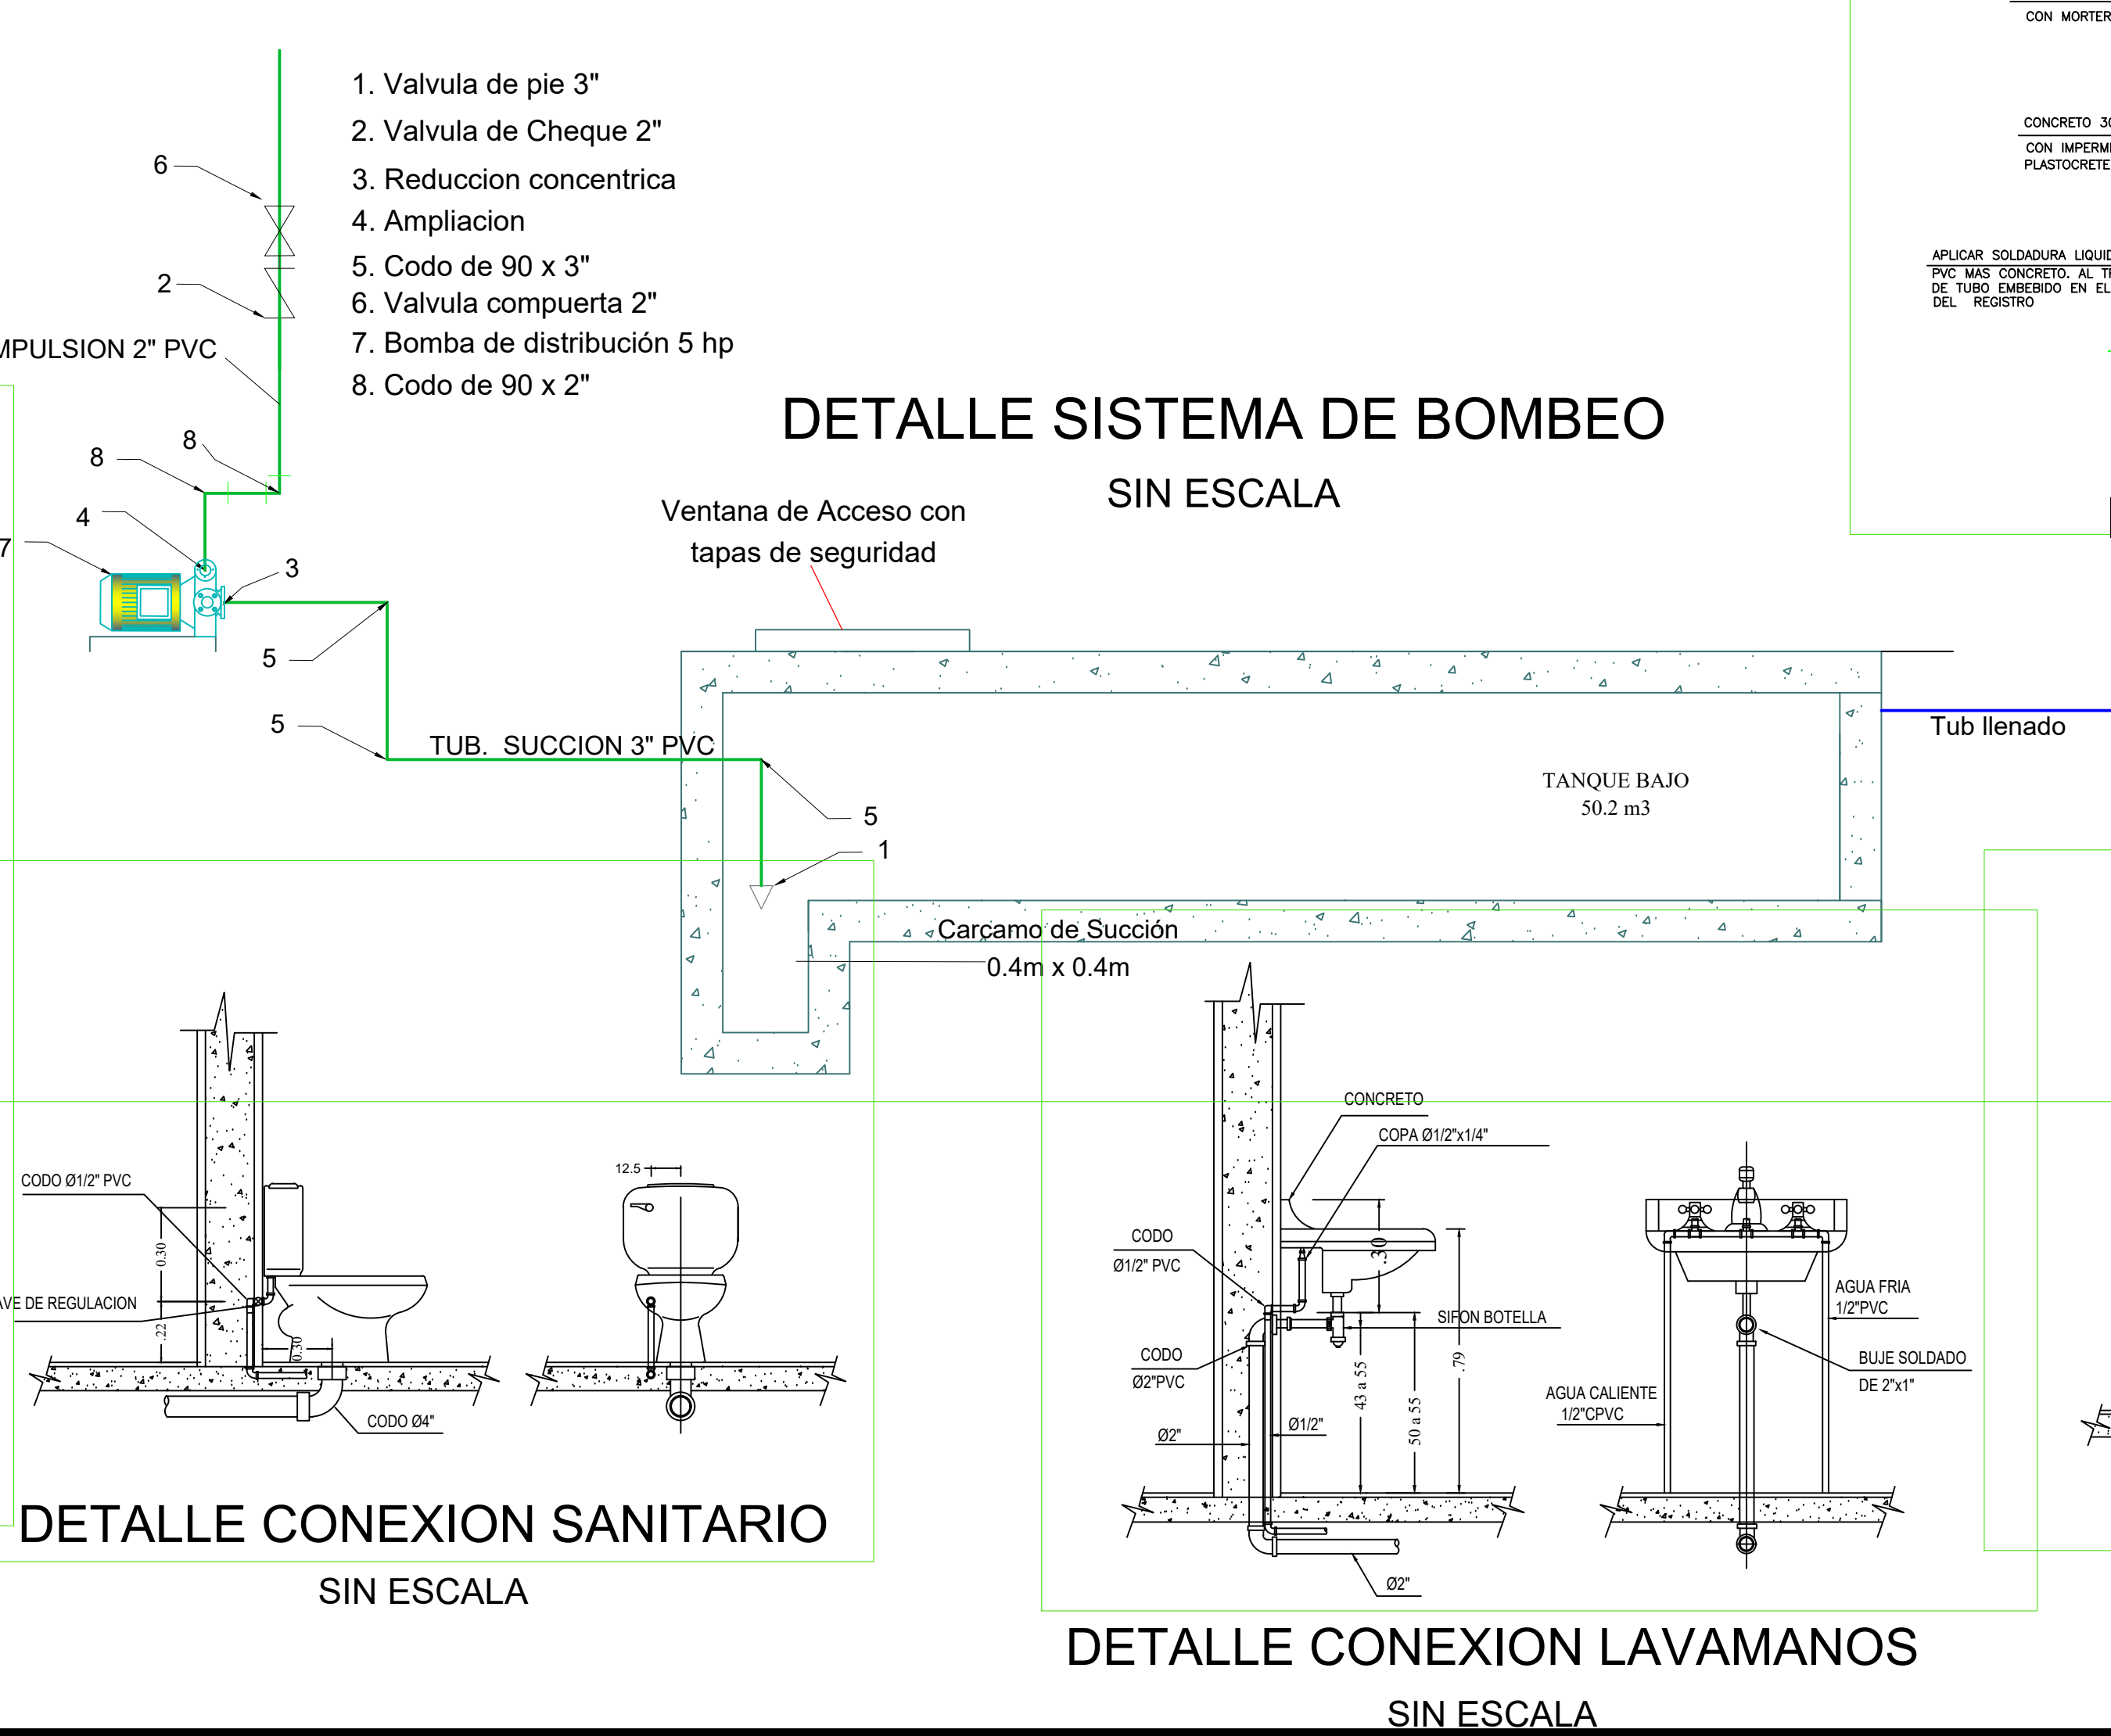
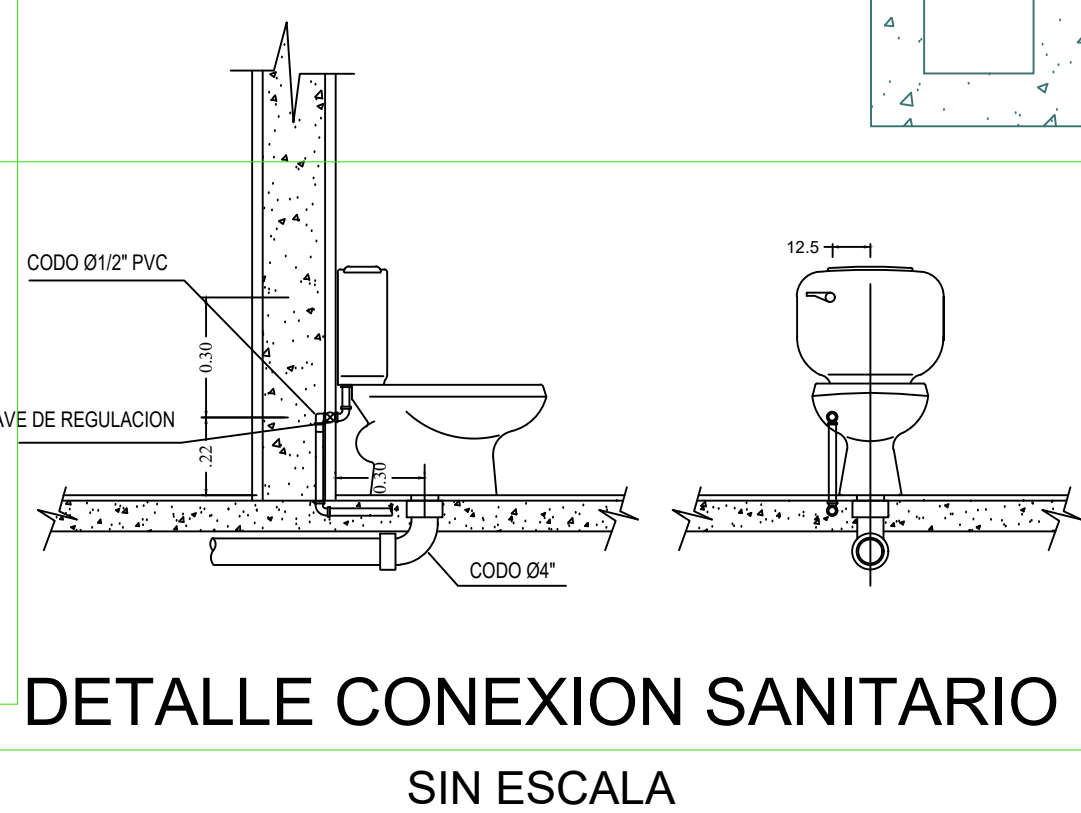
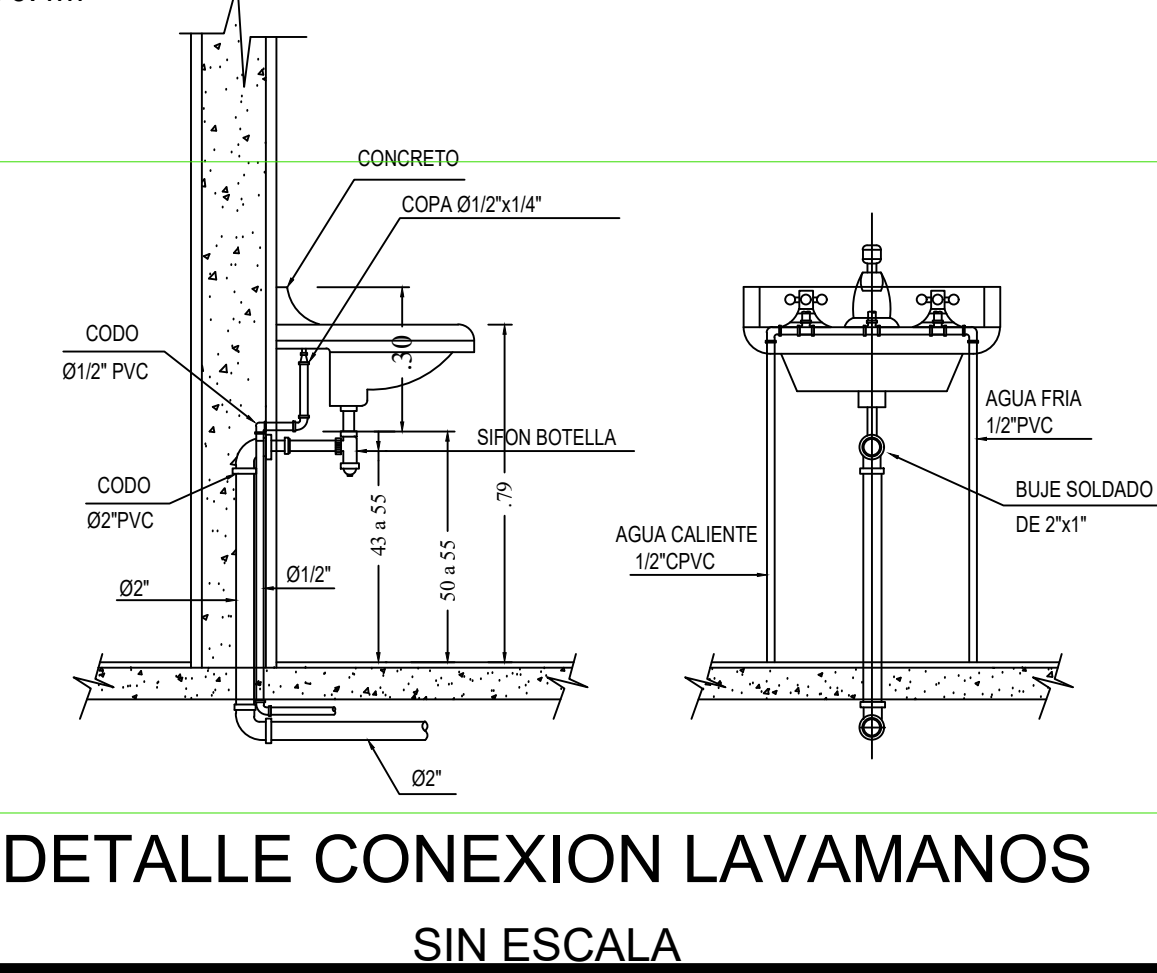
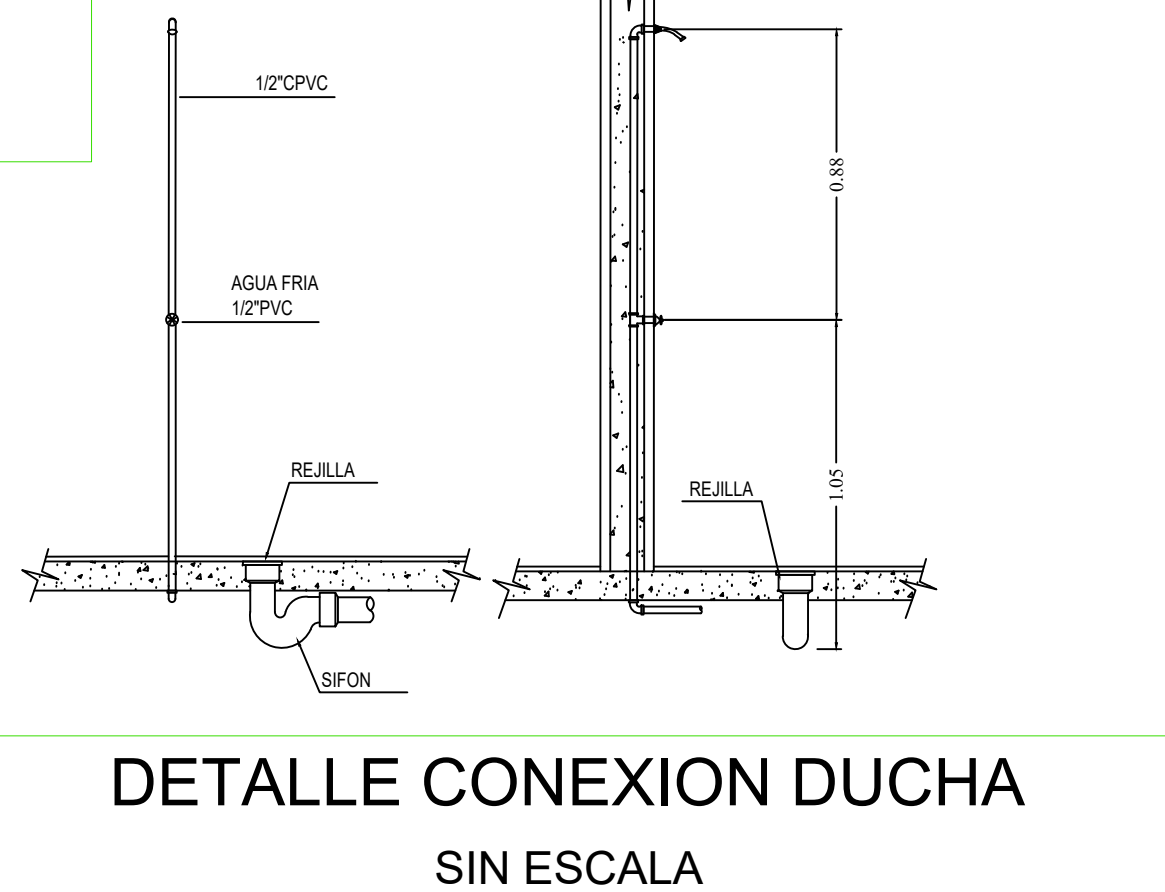
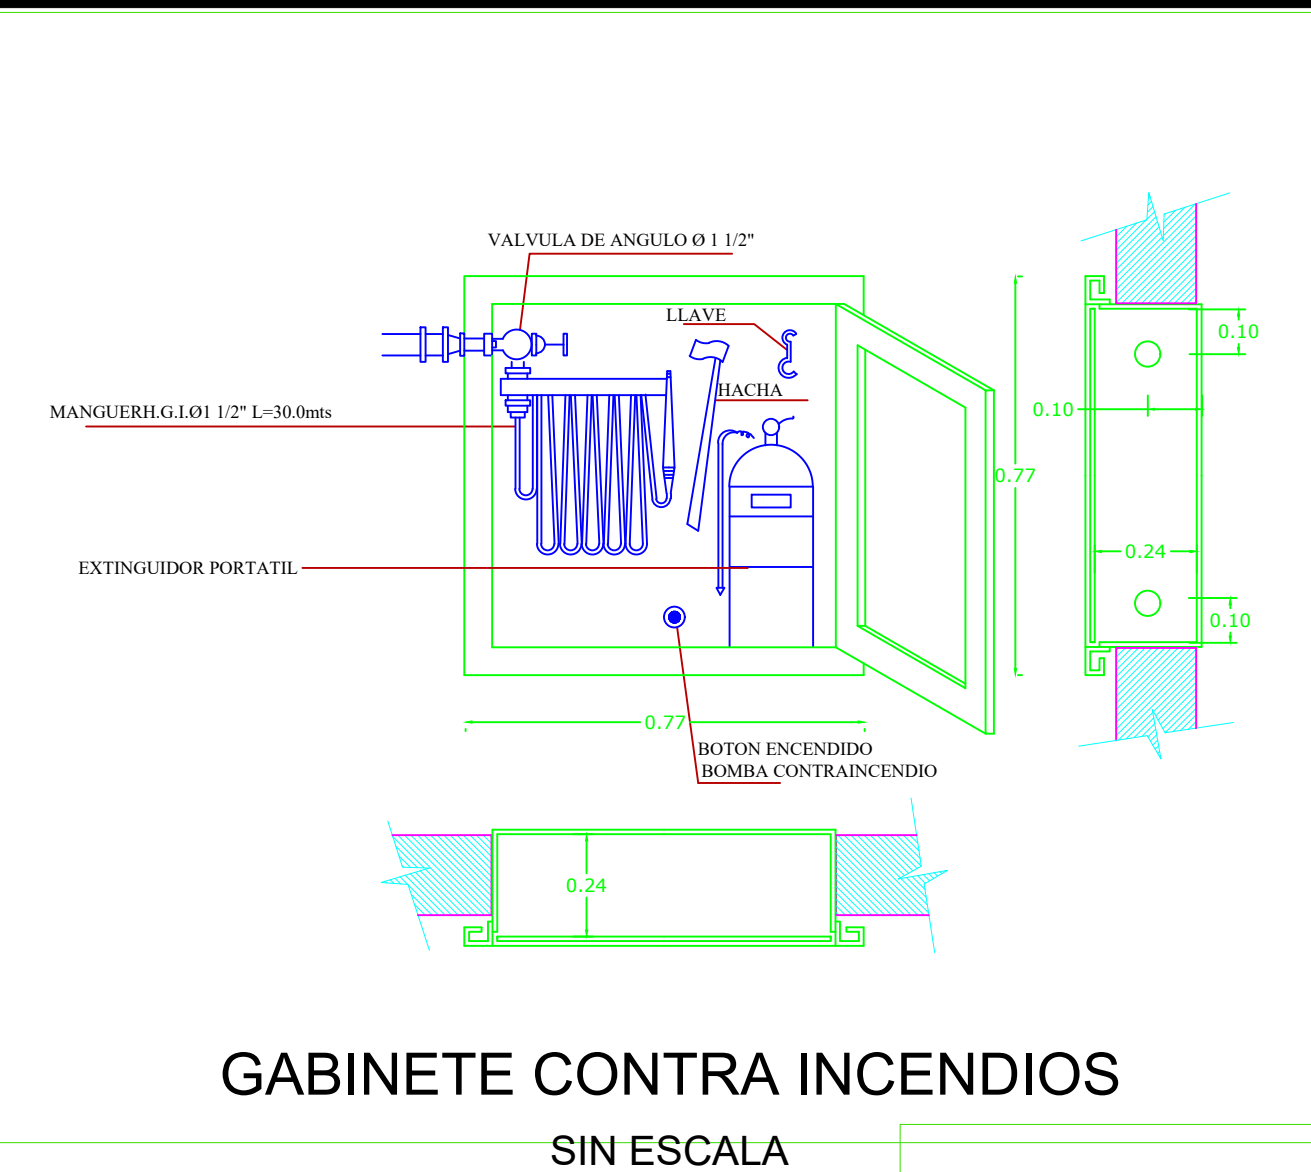
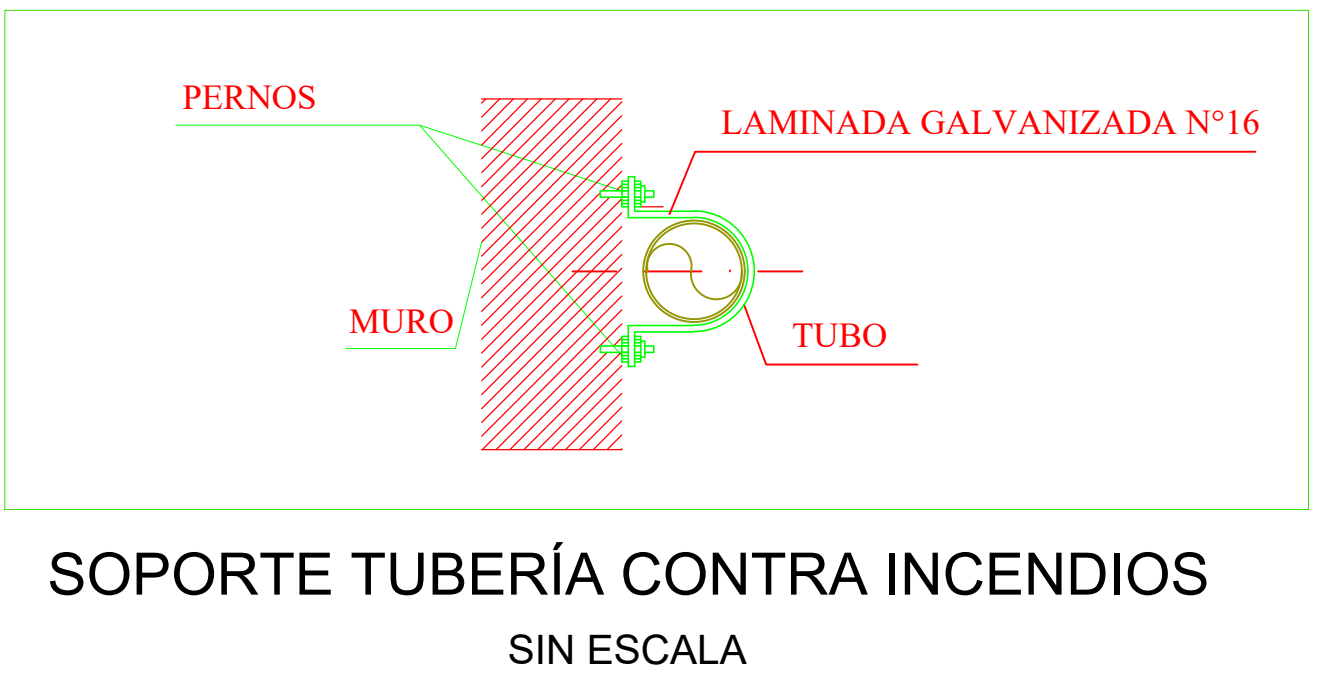
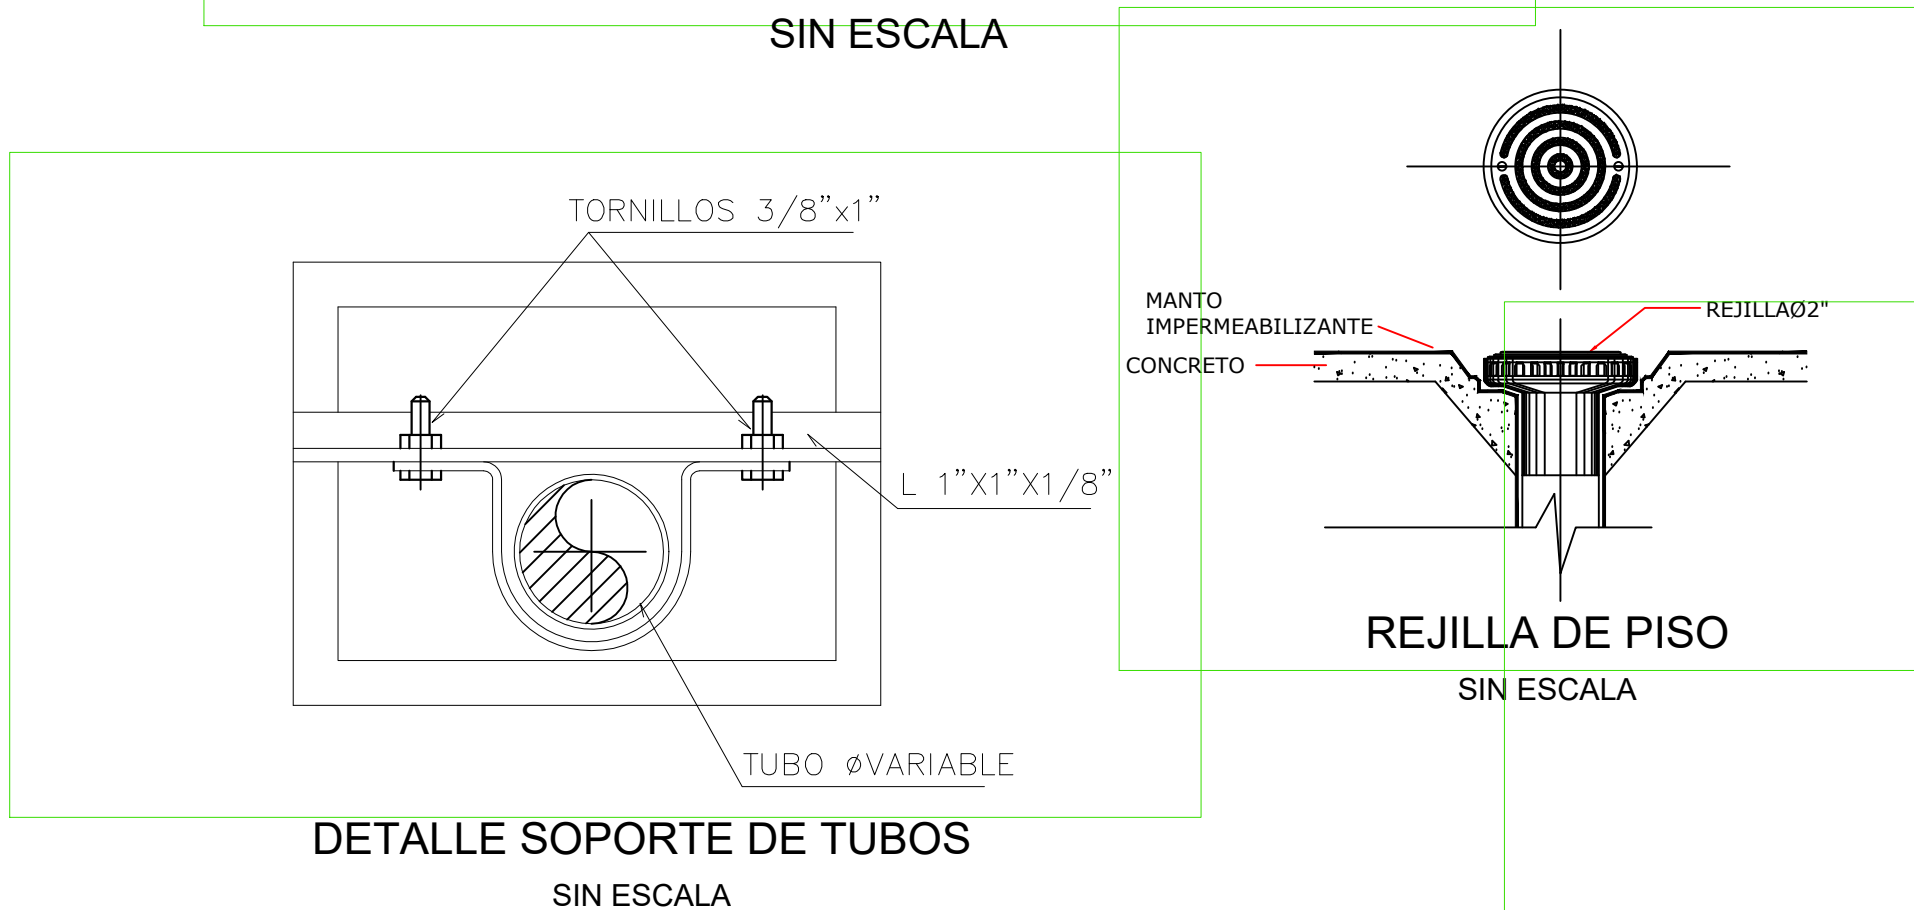


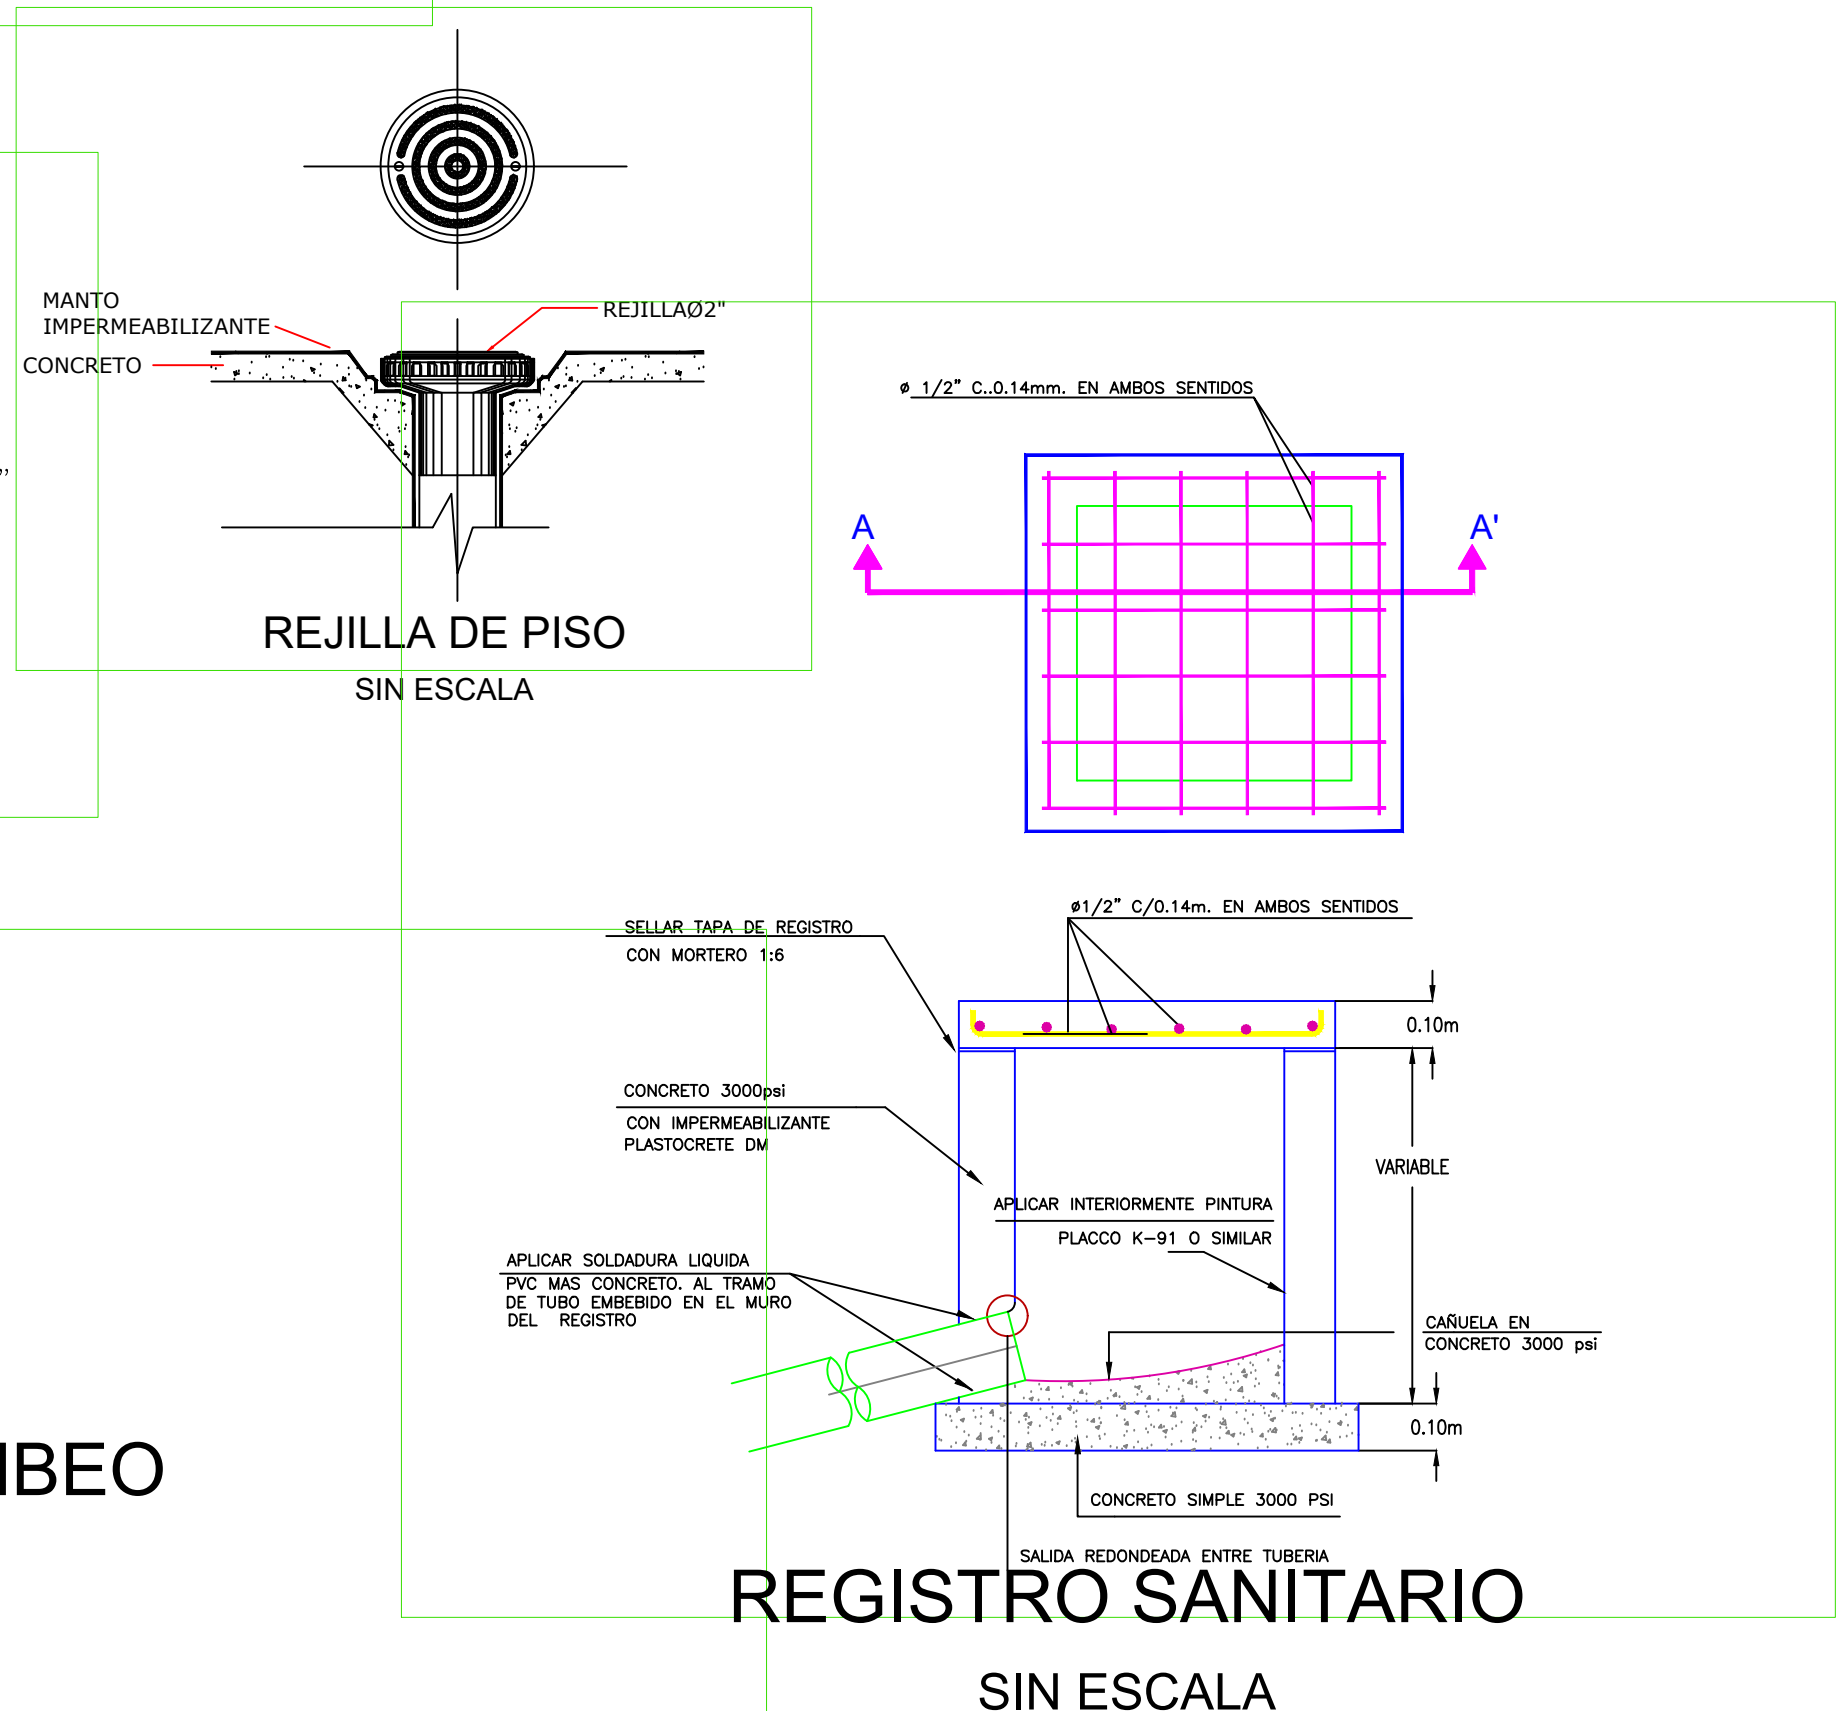

AGUA POTABLE
REDES INTERNAS
- Usar tubería PVC Grado 1 Tipo I.
- La tubería no especificada será en PVC para agua fría
- Tuberías D=1/2" PVC Presión RDE 9 para agua fría.
- Tuberías D=3/4" PVC Presión RDE 21 para agua fría.
- Tuberías D=1" PVC Presión RDE 21 para agua fría.
- Tuberías D>=1.1/4" PVC Presión RDE 21 para agua fría.
- Tuberías D>=1/2" CPVC Presión RDE 11 para agua caliente.
- En el cuarto de bombas y la tubería al descubierto será en Acero Galvanizado

INFORMACIÓN TÉCNICA

- Válvulas en bronce tipo pesado, se instalarán válvulas de compuerta y válvulas de retención de RED WHITE/TOYO con roscas en bronce y presión NSP 125 Psi y W.O.G. 200 Psi.
-Para las entradas y salidas en los tanques de reserva y distribución, se instalarán pasamuros en tubería de Acero Inoxidable de 0.6 mts de largo y diámetro según planos con roscas en los extremos y con flanges soldados en lamina de 0.20x0.20 m.
-Para controlar el llenado del tanque de reserva se utilizará una válvula de flotador en bronce tipo HIDRO marca Helbert.

-En los extremos de las succiones de los equipos de bombeo dentro del tanque, se utilizarán válvulas de pie en Bronce marca Helbert.



CONVENCIONES
■ INFRAESTRUCTURA EXISTENTES
■ INFRAESTRUCTURA A DEMOLER
■ PERIMETRO DEL PREDIO
■ TRAZADO DE VÍAS



Nombre del Proyecto:
CONSTRUCCIÓN DE INFRAESTRUCTURA ESCOLAR EN LA INSTITUCIÓN EDUCATIVA HECTOR MANUEL VIDES BALLESTEROS - MUNICIPIO DE REGIDOR, DEPARTAMENTO DE BOLÍVAR

Diseñador:
Manuel Felizzola
Ing. MANUEL FERNANDO FELIZZOLA
Mat. Profesional: 021037-0516930 ATL

REVISIONES Y/O MODIFICACIONES		
FECHA	TEMA REVISADO O ACTUALIZADO	RESPONSABLE

Escala:
Indicada
Fecha: Mayo 2025
Plancha N°:
HID-02
HIDRÁULICO