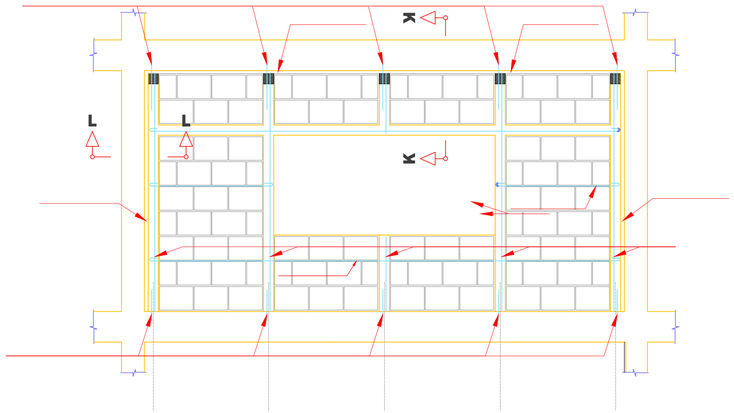

ELEMENTOS DE FACHADA CON ABERTURAS

Corte
Escala 1 : 50

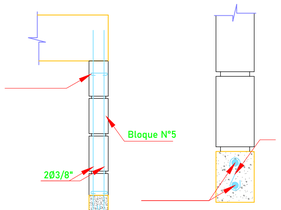

DETALLE DE DINTEL

Corte K-K
Escala 1 : 50

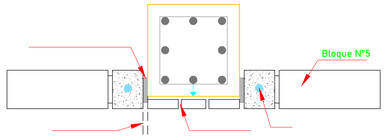

DETALLE DE UNIÓN CON COLUMNA

Corte K-K
Escala 1 : 50

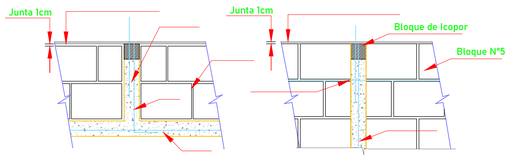

DETALLE DE SUPERIOR DE COLUMNETA

Corte
Escala 1 : 50

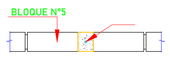

DETALLE DE COLUMNETA

Corte
Escala 1 : 50

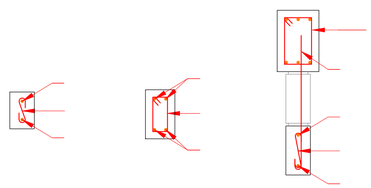

DINTELES DE CONCRETO

CAPACIDAD DE CARGA DE LOS DINTELES: 1.0 METRO DE MURO
Escala 1 : 12.5

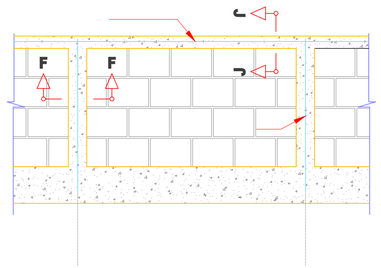

ELEMENTOS DE ANTEPECHO

Corte
Escala 1 : 50

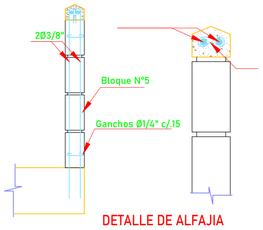

DETALLE DE ALFAJIA

Corte J-J
Escala 1 : 50

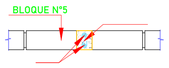

DETALLE DE COLUMNETA

Corte F-F
Escala 1 : 50

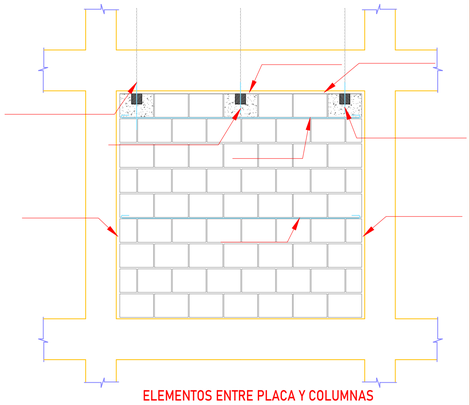

ELEMENTOS ENTRE PLACA Y COLUMNAS

Corte
Escala 1 : 50

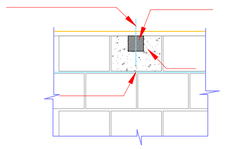

DETALLE DE UNIÓN

Corte
Escala 1 : 50

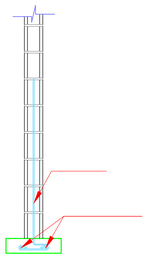

DETALLE ARRANQUE DE MUROS

Corte
Escala 1 : 25

DETALLE DE COLUMNETA

Corte
Escala 1 : 50

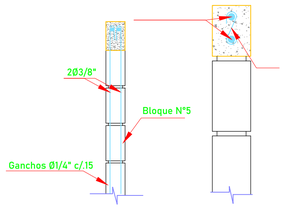

DETALLE DE DINTEL

Corte I-I
Escala 1 : 50

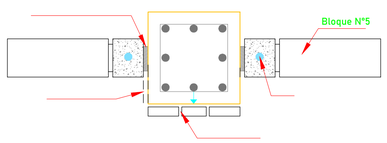

DETALLE DE UNIÓN CON COLUMNA

Corte H-H
Escala 1 : 50

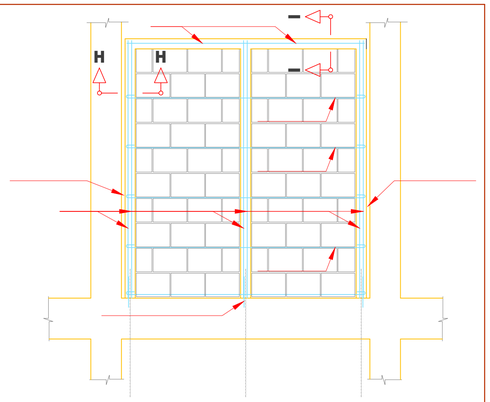

ELEMENTOS SIN VIGA SUPERIOR

Corte
Escala 1 : 50

Versió	Fecha	Modificaciones
R1	27-06-25	Emisión Inicial

COA DISEÑO E INGENIERIA

I.E. HÉCTOR MANUEL VIDES BALLESTEROS
REGIDOR, BOLÍVAR

CONTIENE:
DETALLES DE ELEMENTOS NO ESTRUCTURALES

DISEÑADOR
Manuel Fernando Felizzola Ing. Civil
Mat. 021037-0516930 ATL

V°B° REVISOR DISEÑO ESTRUCTURAL:

V°B° INGENIERO GEOTECNISTA:

INGENIERO:

DIBUJANTE:

FECHA:
30/06/2025

PLANO ESTRUCTURAL N°:
E4

ESCALA:
1:50