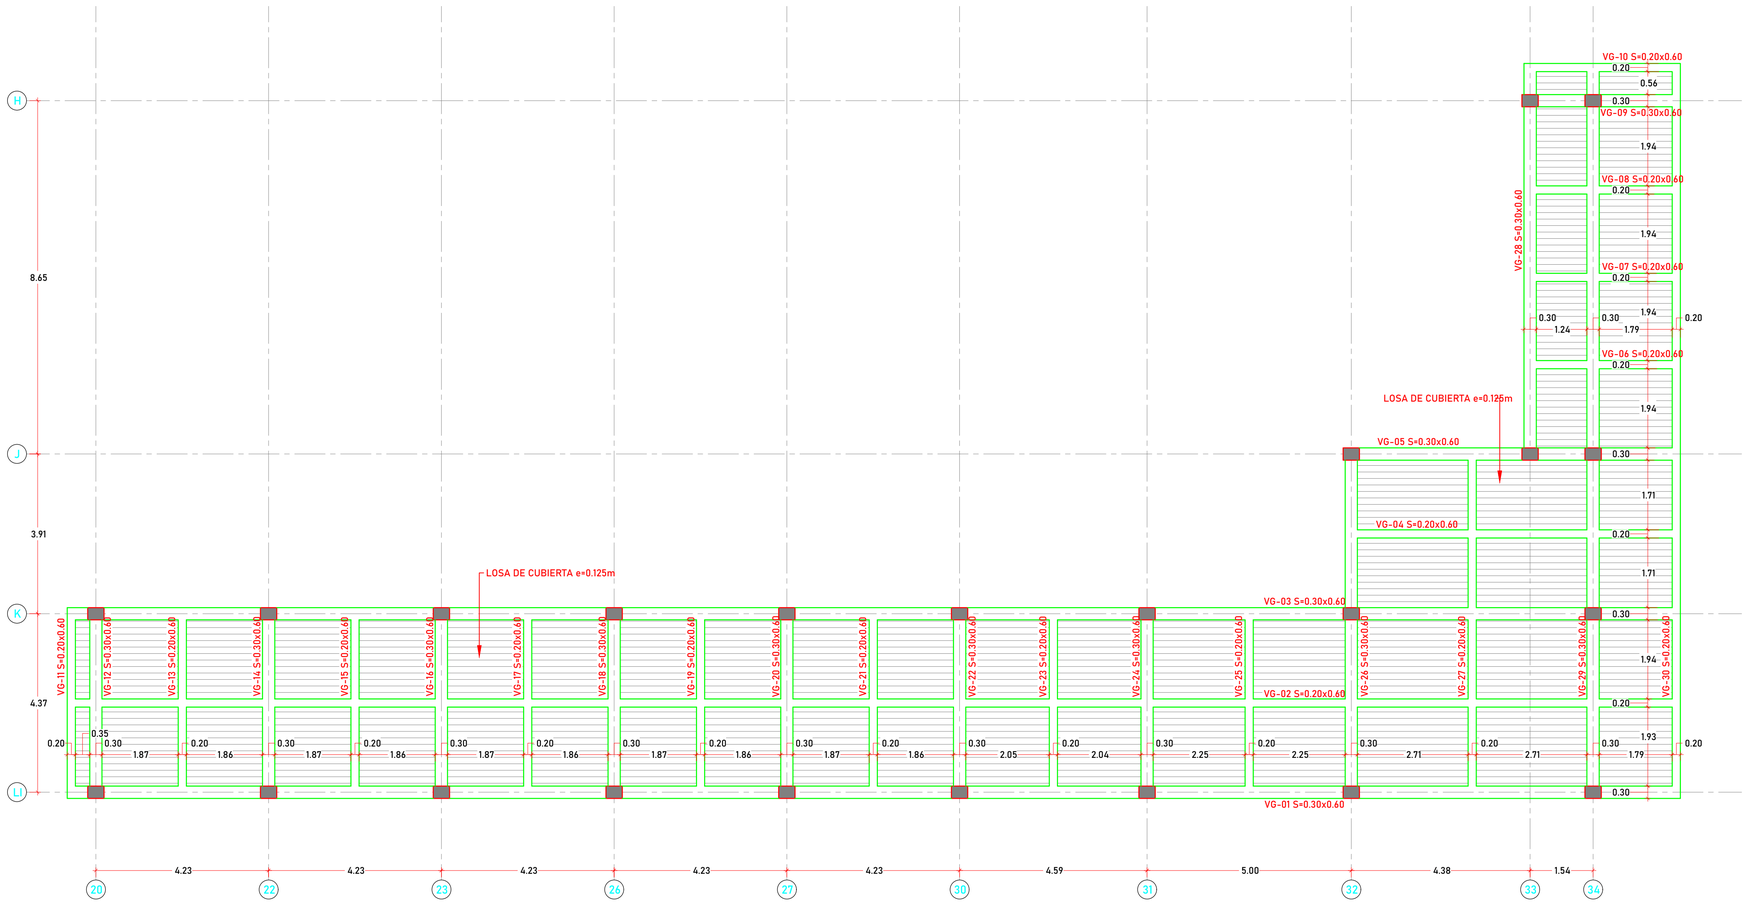

PLANTA NIVEL 2 - CUBIERTA (N+3.55m) - MÓDULO 1 (GARITA Y CORREDOR DE ACCESO)

Planta
Escala 1 : 75

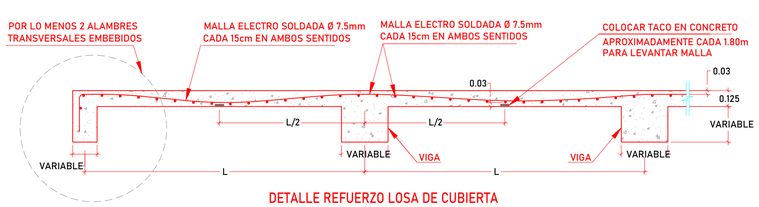

DETALLE REFUERZO LOSA DE CUBIERTA

Corte
Escala 1 : 25

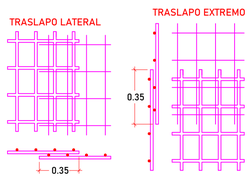

DETALLE TRASLAPO DE MALLA

Detalle
Escala 1 : 25

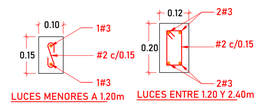

DINTELES DE CONCRETO

CAPACIDAD DE CARGA DE LOS DINTELES: 1.0 METRO DE M
Escala 1 : 12.5

Versión	Fecha	Modificaciones
R1	27-06-25	Emisión Inicial

DISEÑO E INGENIERIA

I.E. HÉCTOR MANUEL VIDES BALLESTEROS
[MÓDULO 1 - GARITA Y ACCESO]
REGIDOR, BOLÍVAR

CONTIENE:
PLANTA NIVEL 2 - CUBIERTA (N+3.55m) Y DETALLES GENERALES

DISEÑADOR ESTRUCTURAL:
Manuel Fernando Felizzola Ing. Civil
Mat. 021037-0516930 ATL

V°B° REVISOR DISEÑO ESTRUCTURAL:

V°B° INGENIERO GEOTECNISTA:

INGENIERO:

DIBUJANTE:

FECHA: 30/06/2025

PLANO ESTRUCTURAL N°: E8

ESCALA: 1:75