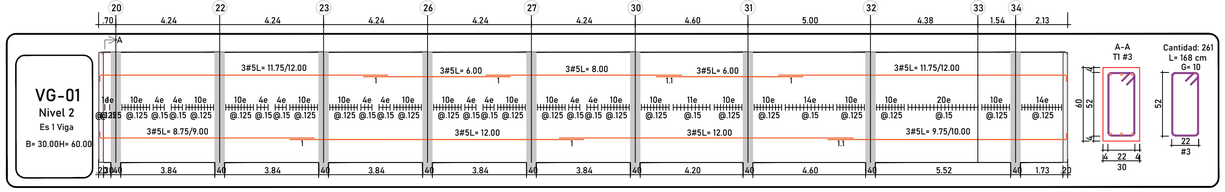

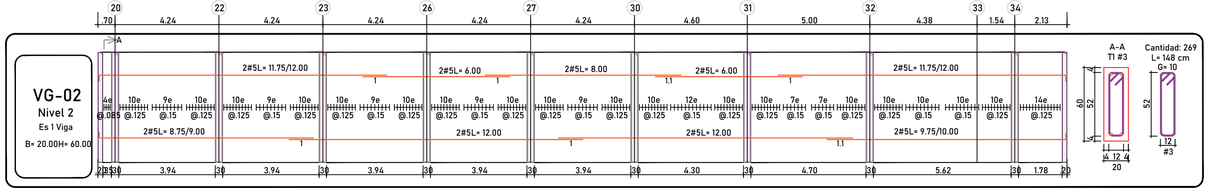

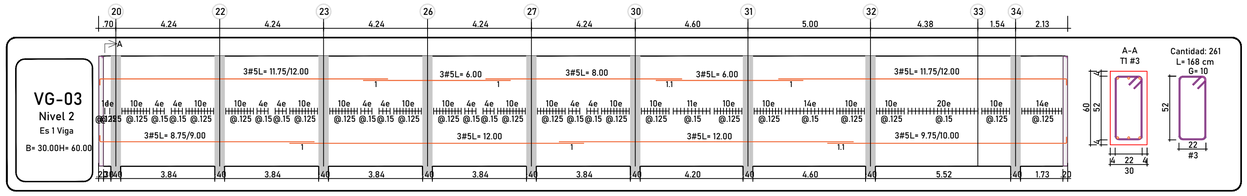

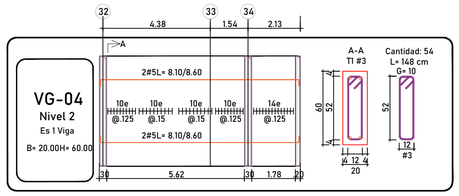

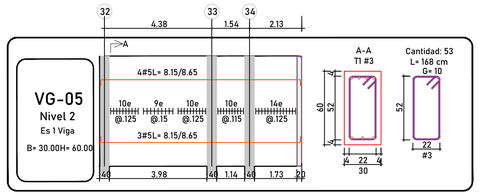

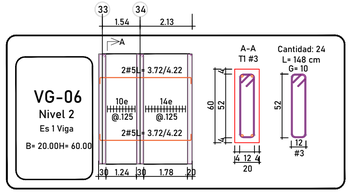

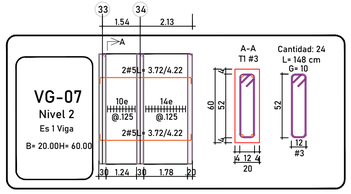

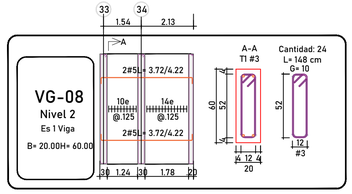

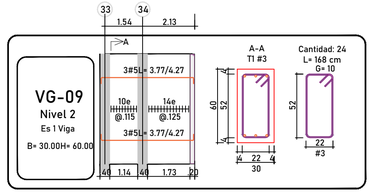

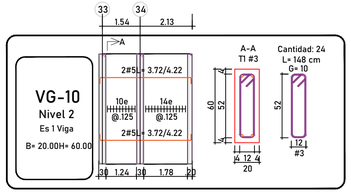

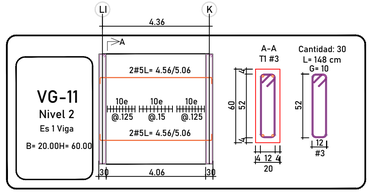

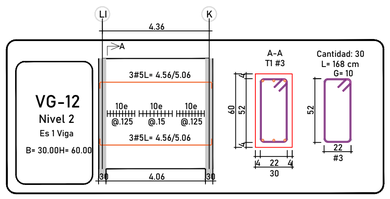

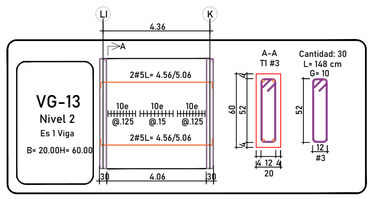

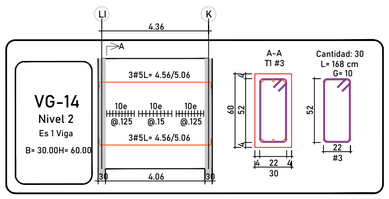

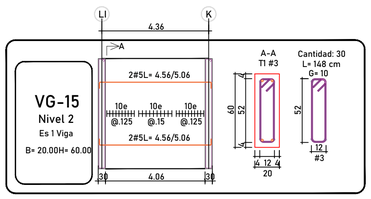

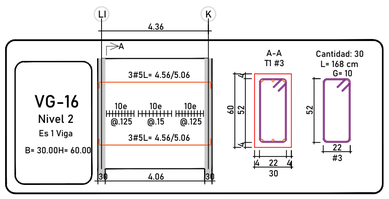

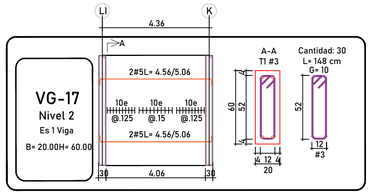

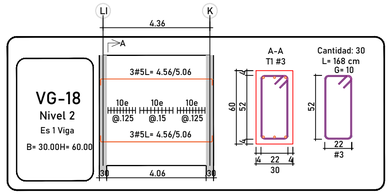

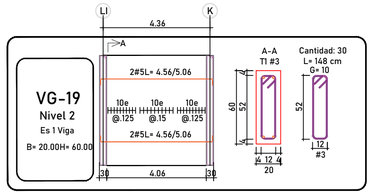

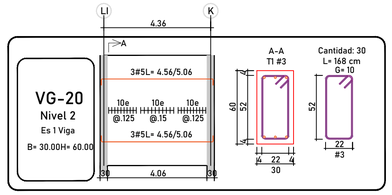

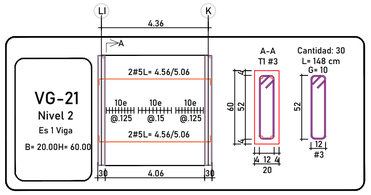

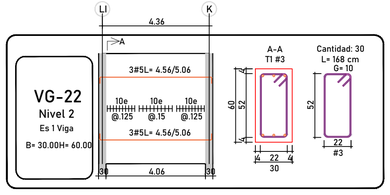

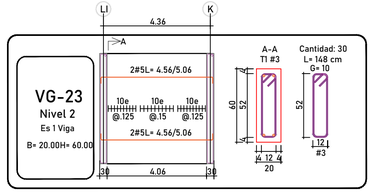

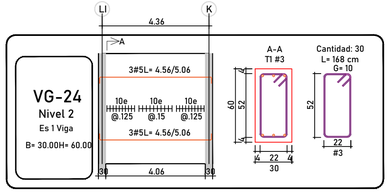

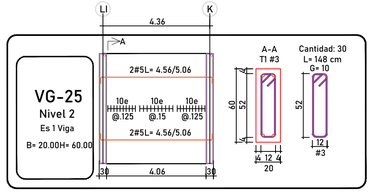

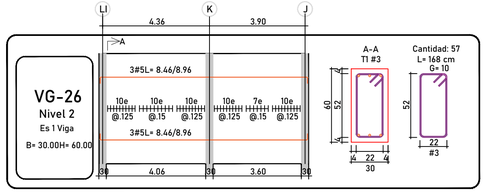

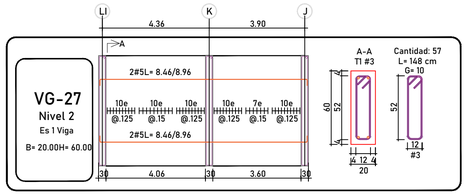

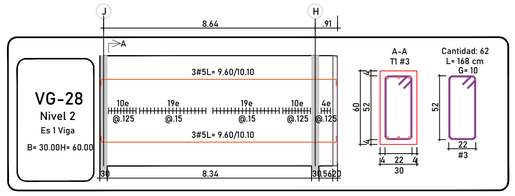

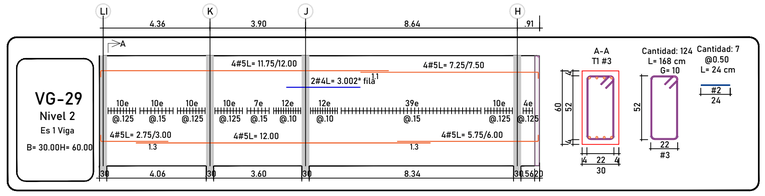

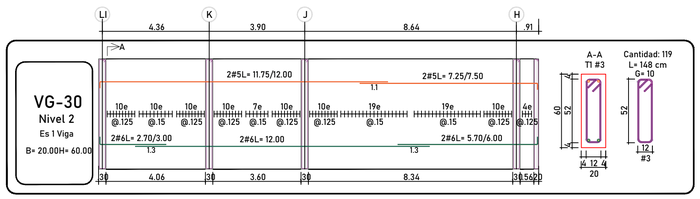

Versión	Fecha	Modificaciones
R1	27-06-25	Emisión Inicial

DISEÑO E INGENIERIA

I.E. HÉCTOR MANUEL VIDES BALLESTEROS
[MÓDULO 1 - GARITA Y ACCESO]
REGIDOR, BOLÍVAR

CONTIENE:
DESPIECE DE VIGAS NIVEL 2 - CUBIERTA

DISEÑADOR ESTRUCTURAL:
Manuel Fernando Felizzola Ing. Civil
Mat. 021037-0516930 ATL

V°B° REVISOR DISEÑO ESTRUCTURAL:

V°B° INGENIERO GEOTECNISTA:

INGENIERO:

DIBUJANTE:

FECHA:
30/06/2025

PLANO ESTRUCTURAL N°:
E9

ESCALA:
1:125