


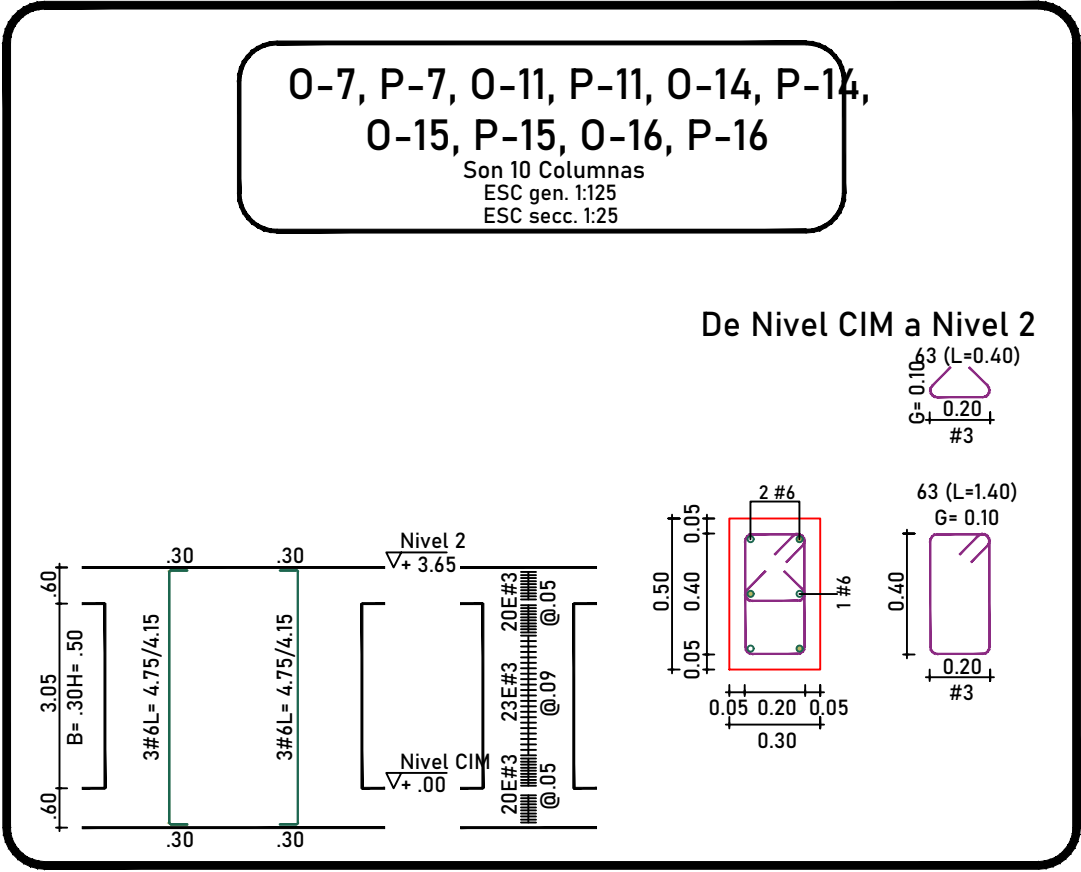

PLANTA DESARROLLO DE COLUMNAS
Planta
Escala 1 : 75



Versió	Fecha	Modificaciones
R1	27-06-25	Emisión Inicial



I.E. HECTOR MANUEL VIDES BALLESTEROS
[MÓDULO 2 - 4 AULAS]
REGIDOR, BOLÍVAR

CONTIENE:
PLANTA DESARROLLO DE COLUMNAS Y DETALLES
DE COLUMNAS

DISEÑADOR ESTRUCTURAL:
Manuel Fernando Felizzola
Manuel Fernando Felizzola, Civil
Mat. 021037-0516930 ATL

V°B° REVISOR DISEÑO ESTRUCTURAL:

V°B° INGENIERO GEOTECNISTA:

INGENIERO:	DIBUJANTE:
------------	------------

FECHA: 29/06/2025	PLANO ESTRUCTURAL N° E12
ESCALA: 1:75	