
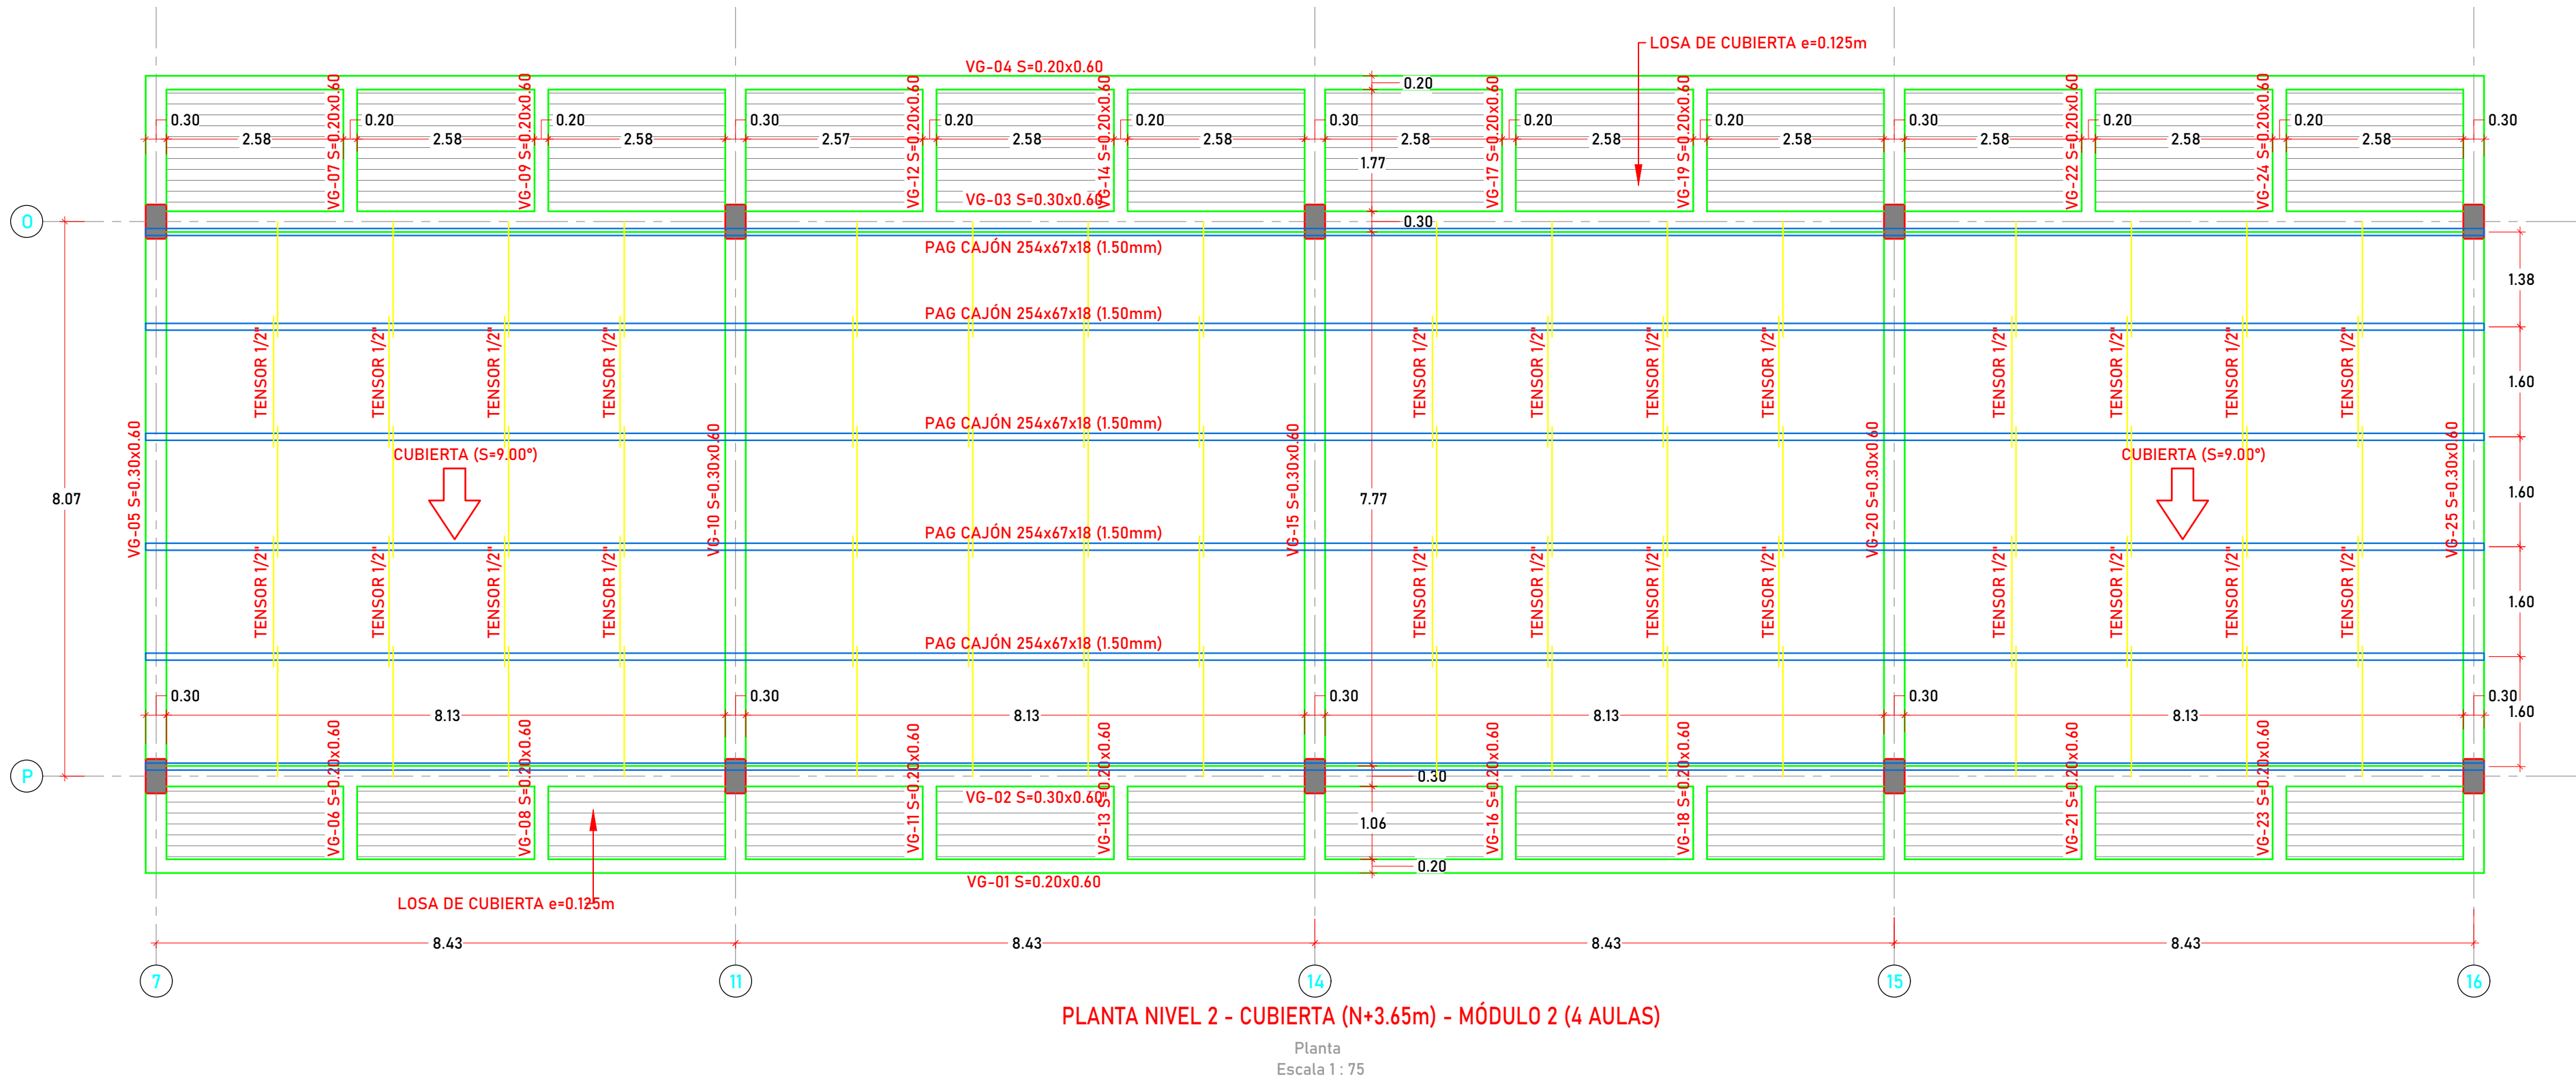
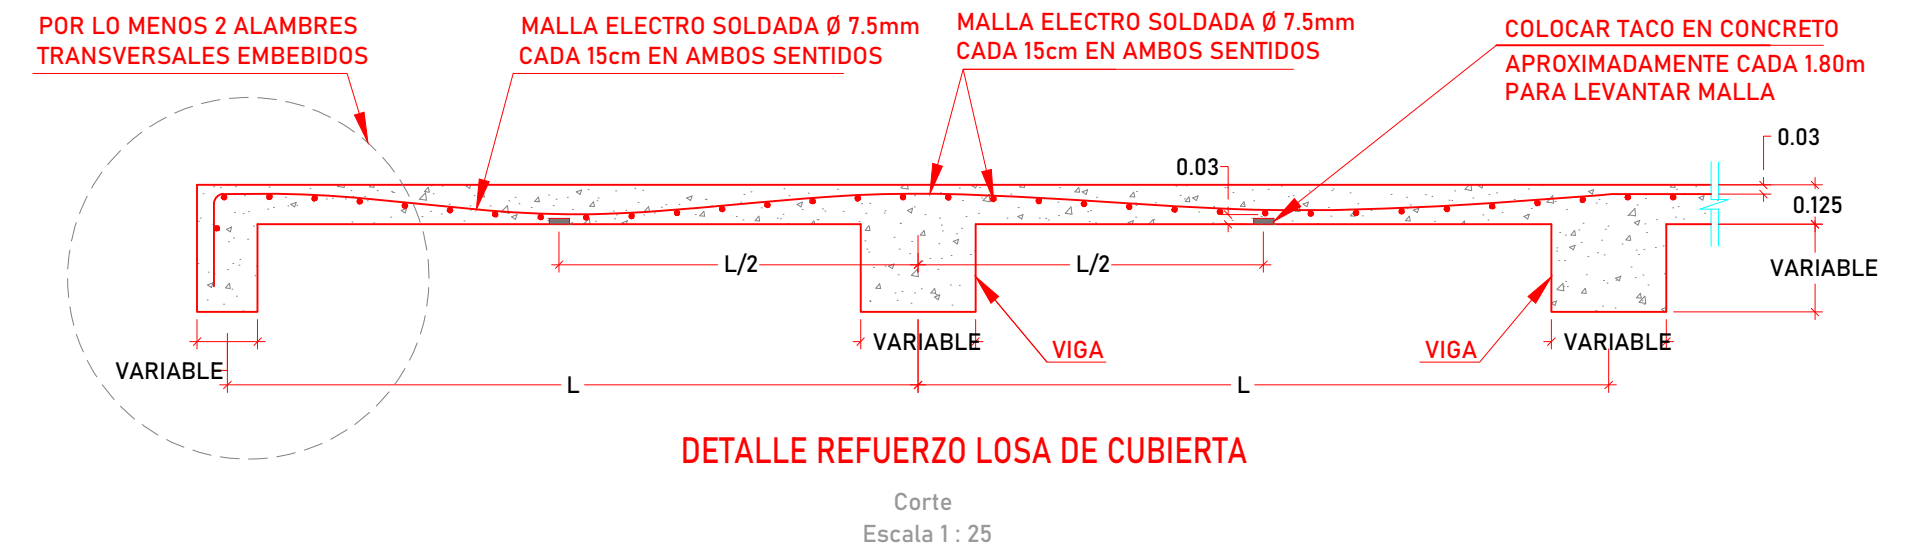
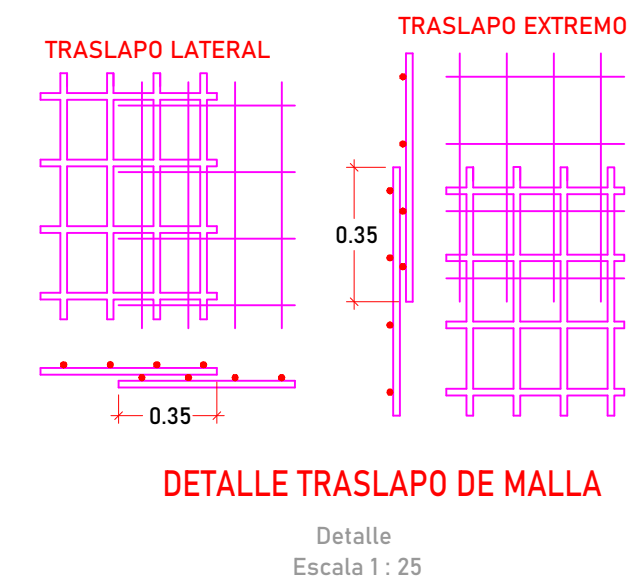
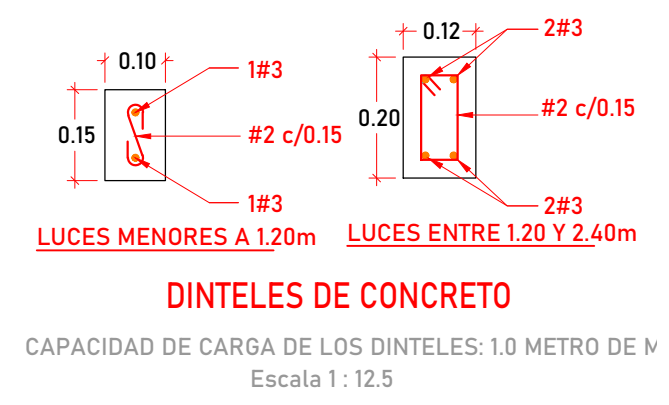
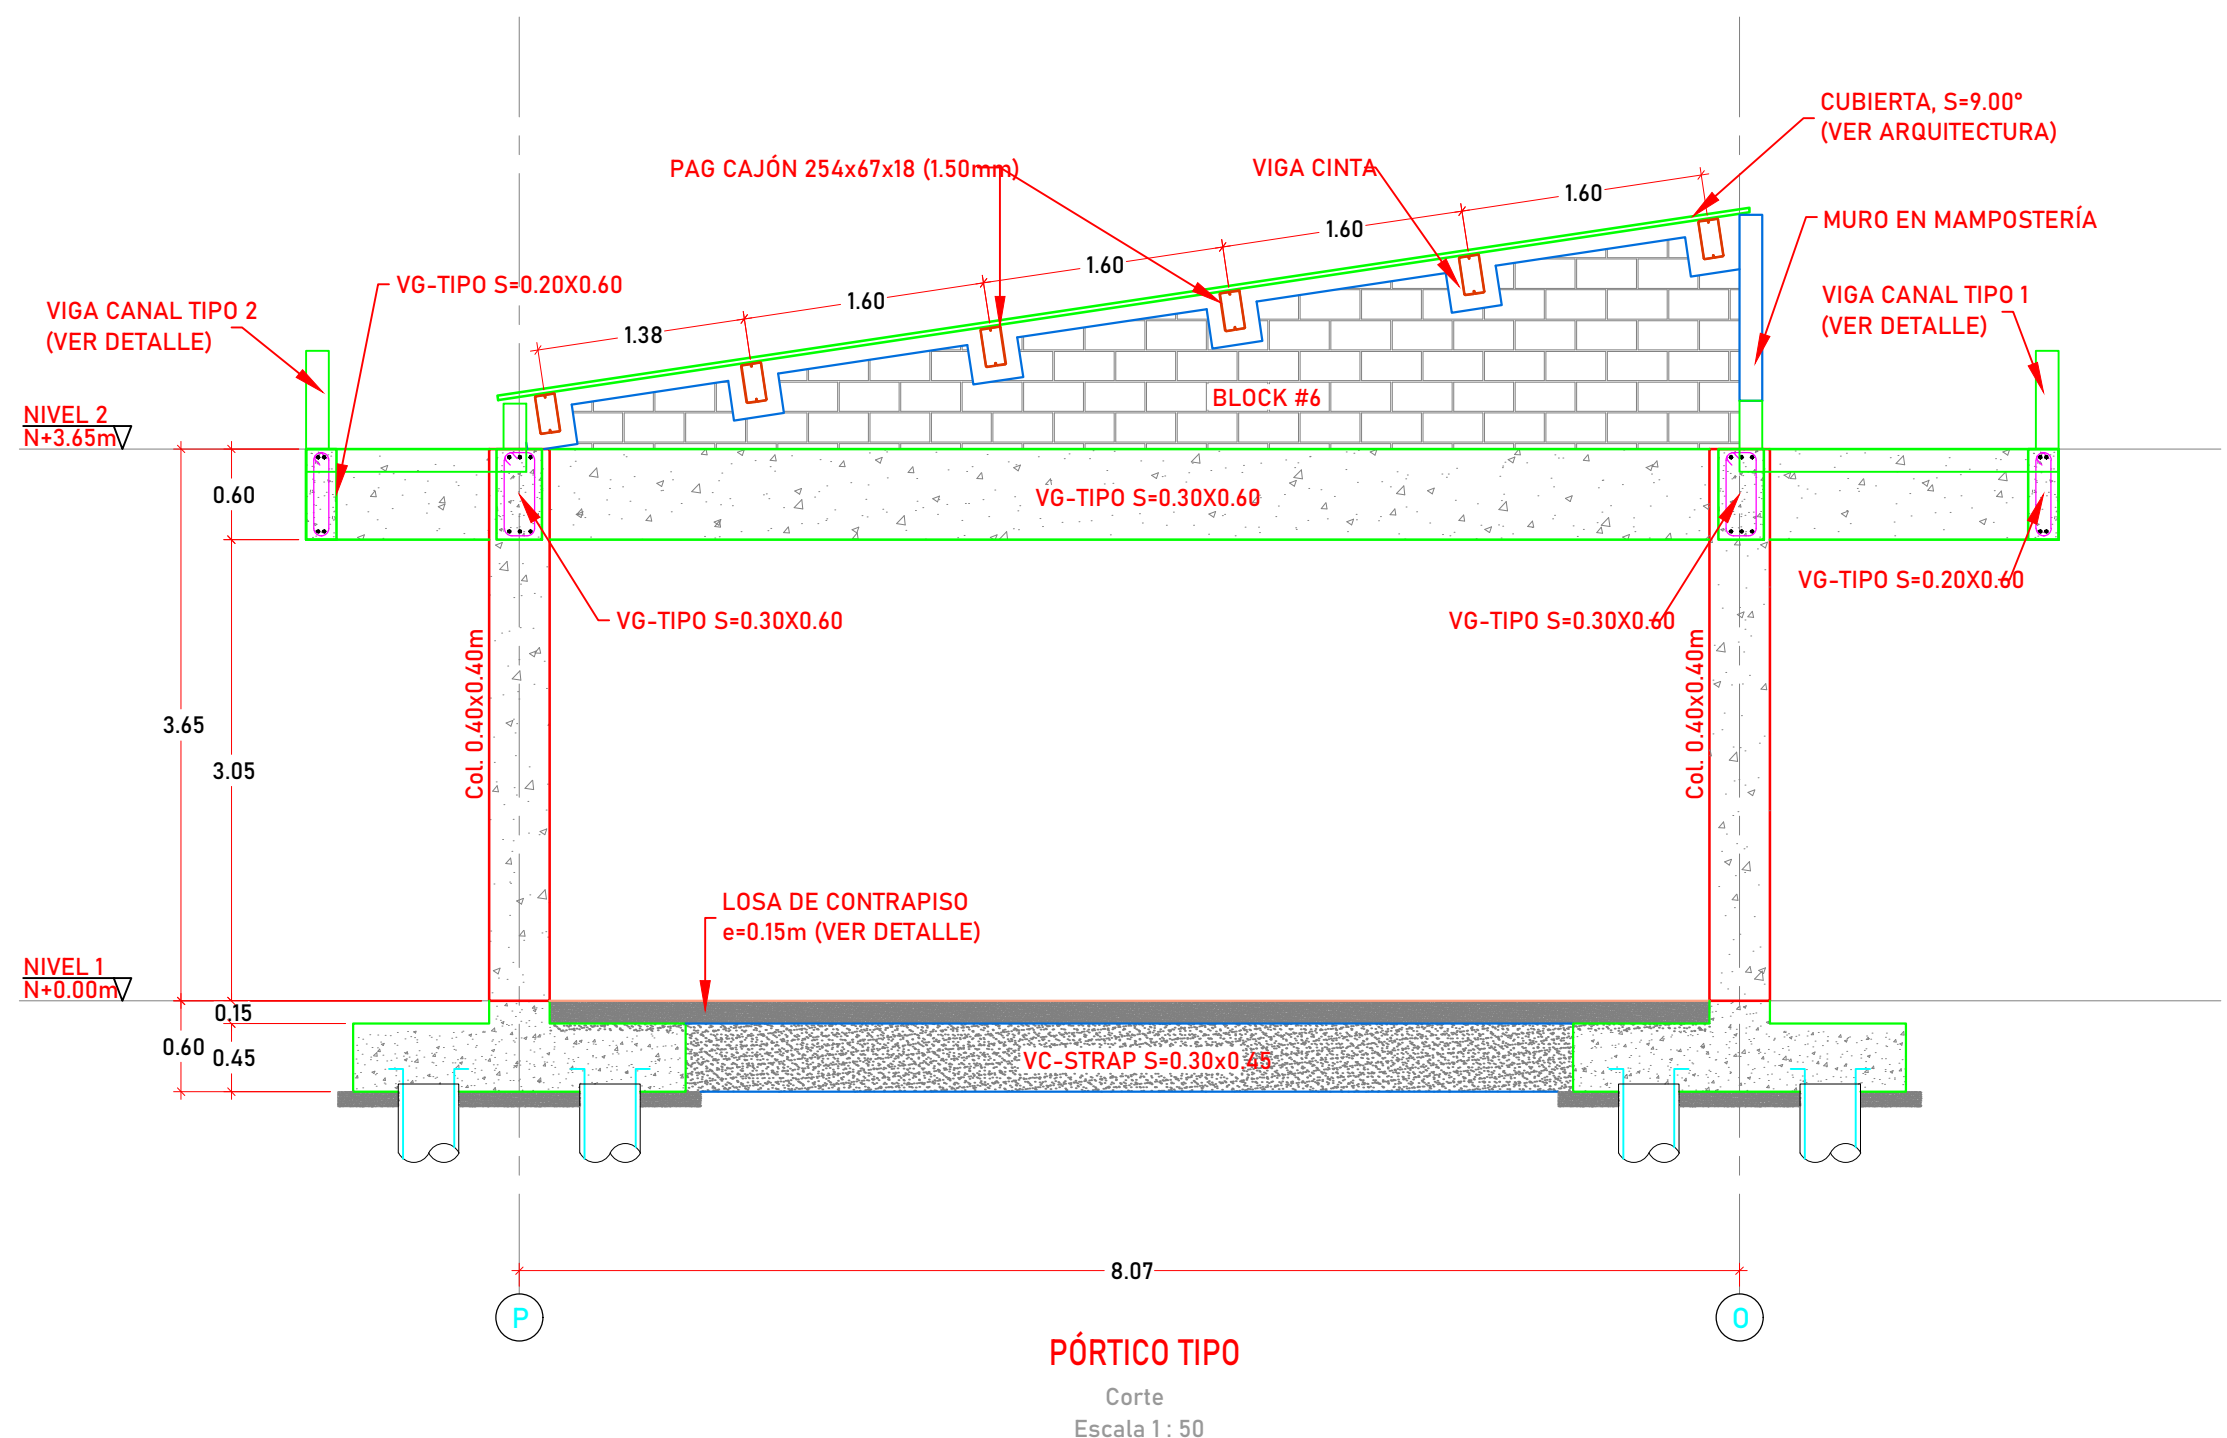
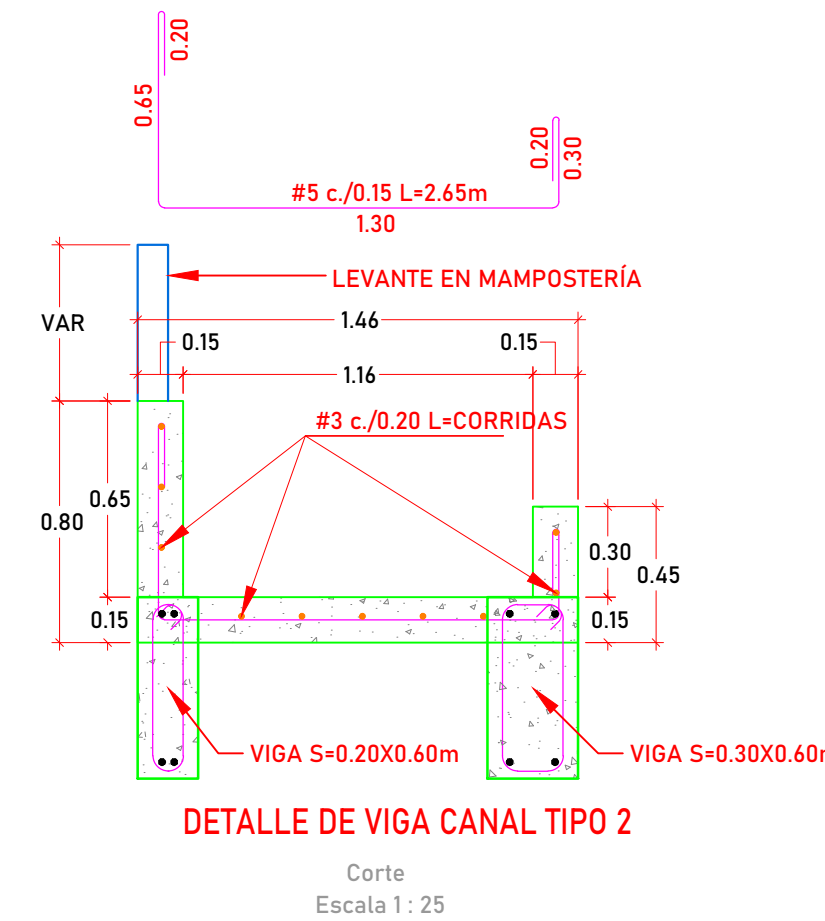
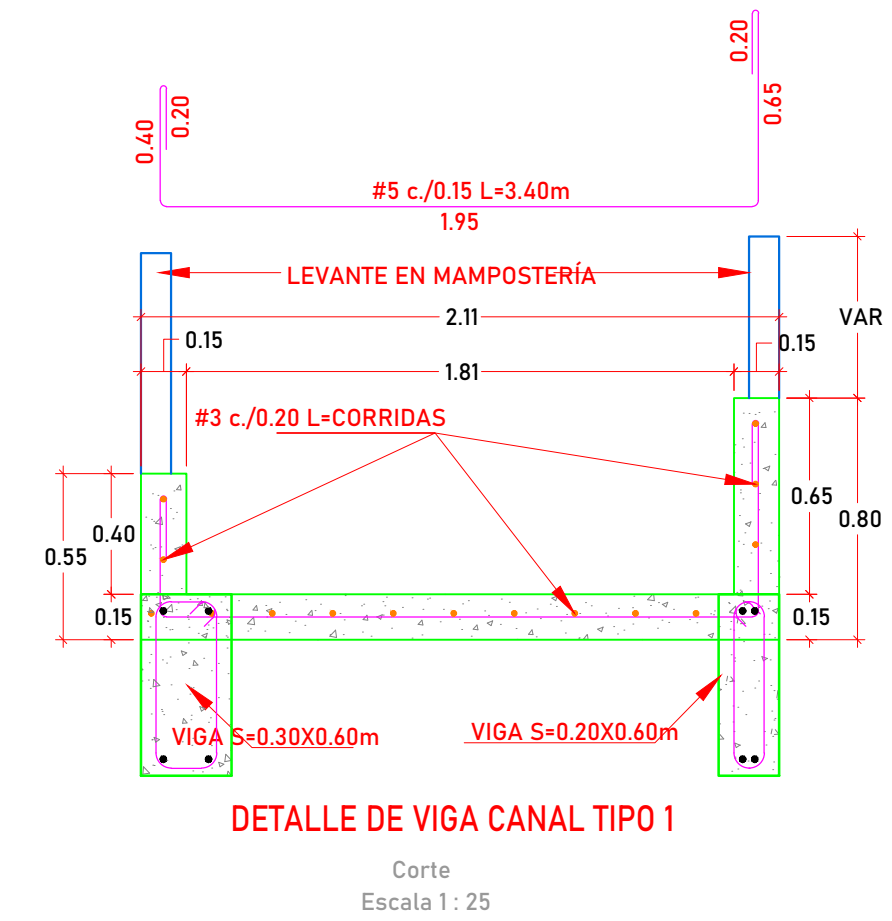
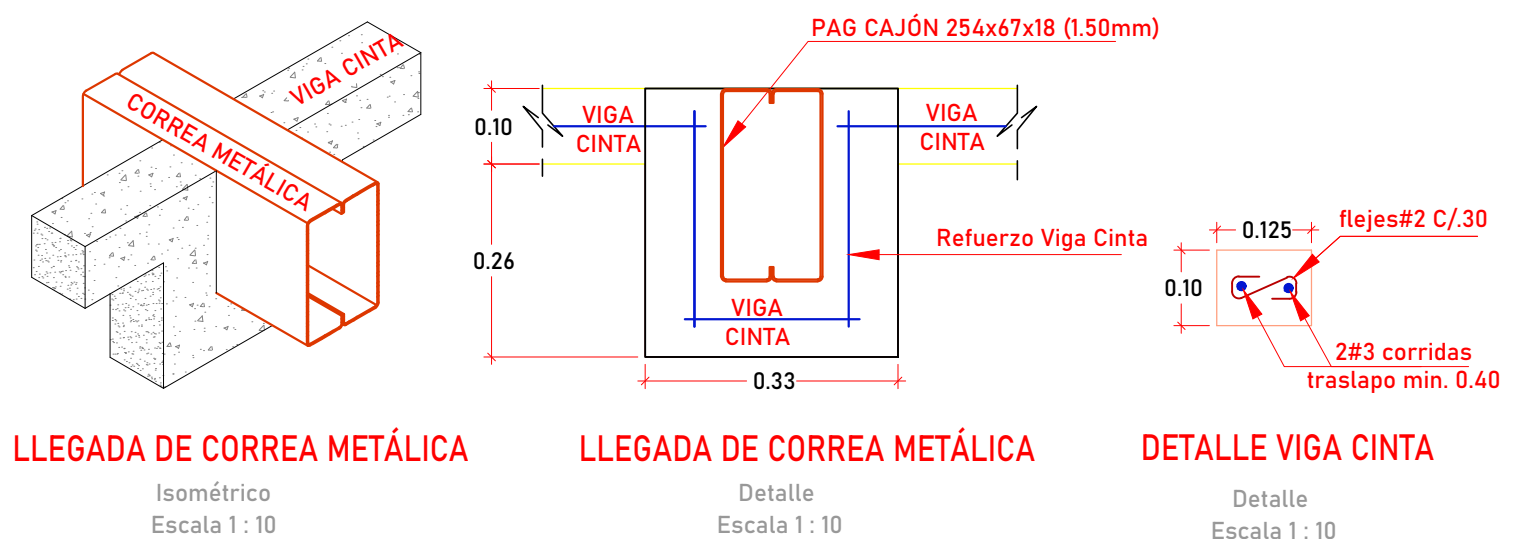


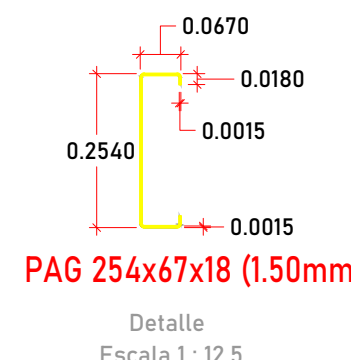

Versión	Fecha	Modificaciones
R1	27-06-25	Emisión Inicial

I.E. HECTOR MANUEL VIDES BALLESTEROS

[MÓDULO 2 - 4 AULAS]

REGIDOR, BOLÍVAR

CONTIENE:

PLANTA NIVEL 2 - CUBIERTA (N+3.65m),

PÓRTICO TIPO Y DETALLES GENERALES

DISEÑADOR ESTRUCTURAL:

Manuel Fernando Felizzola

Manuel Fernando Felizzola, Civil

Mat. 021037-0516930 ATL

V°B° REVISOR DISEÑO ESTRUCTURAL:

V°B° INGENIERO GEOTECNISTA:

INGENIERO:

DIBUJANTE:

FECHA:

29/06/2025

ESCALA:

1:75

PLANO ESTRUCTURAL N°

E13