



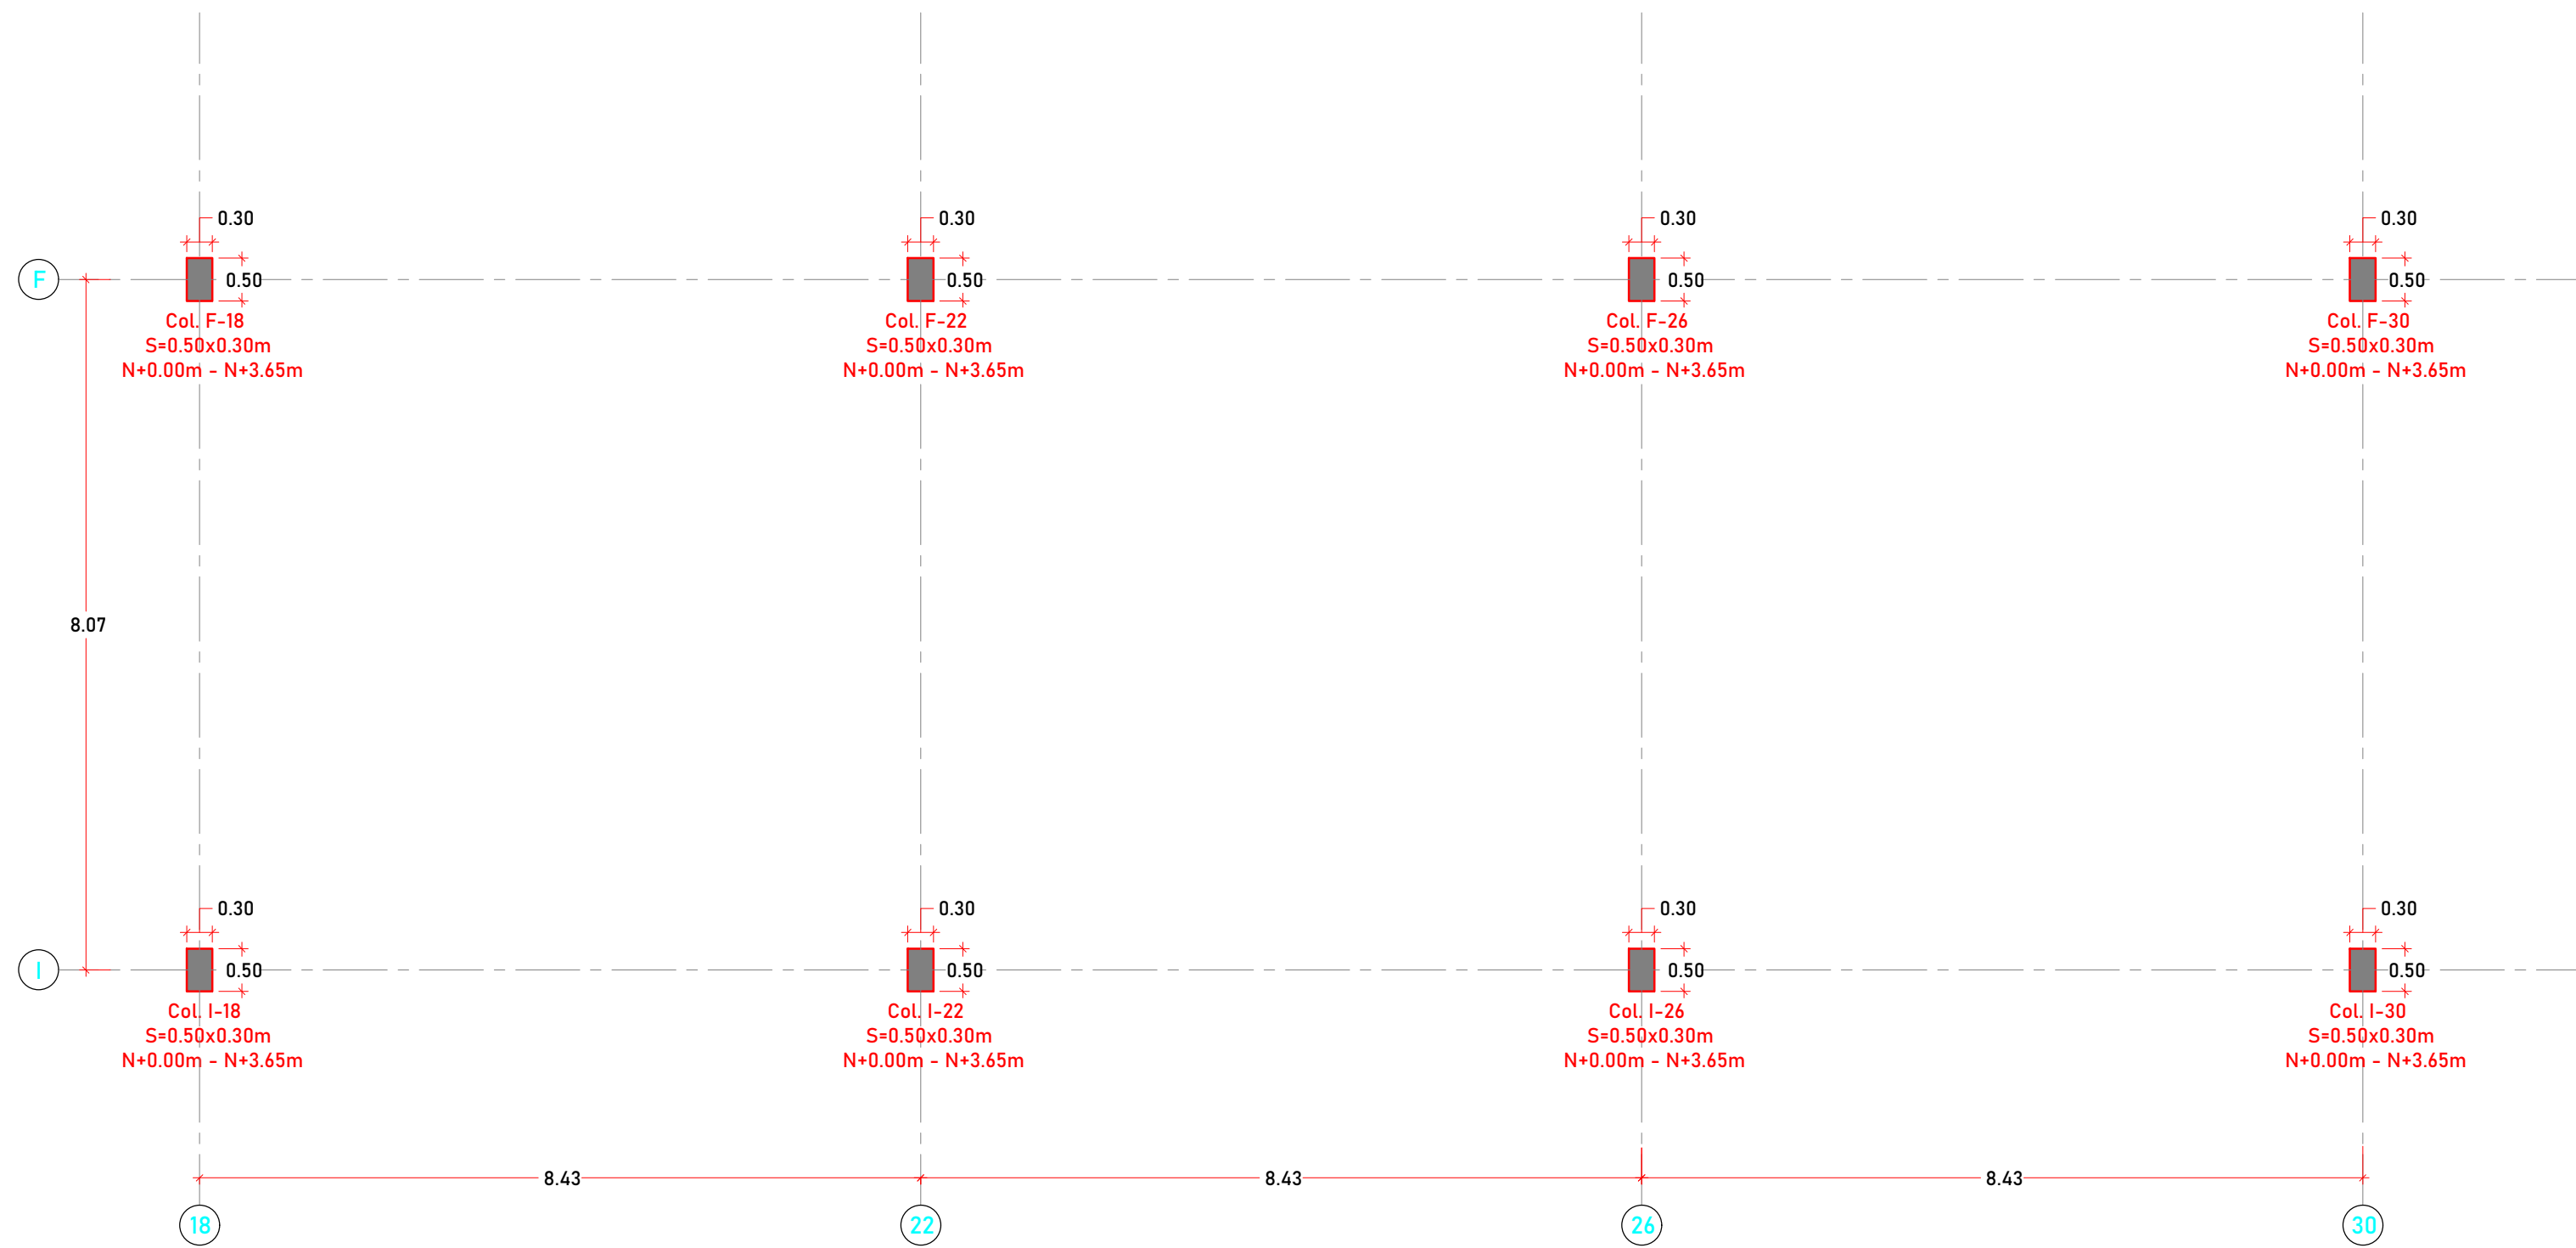

PLANTA DESARROLLO DE COLUMNAS

Planta
Escala 1: 75

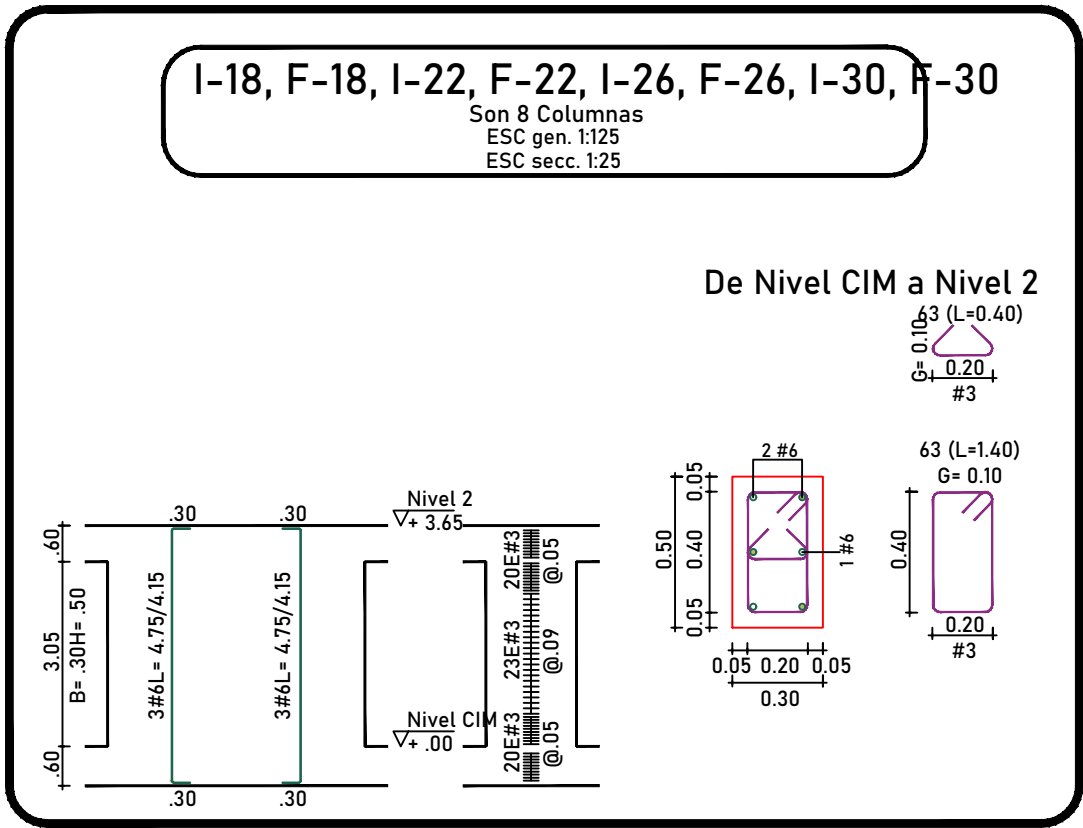

Versión	Fecha	Modificaciones
R1	27-06-25	Emisión Inicial



I.E. HECTOR MANUEL VIDES BALLESTEROS
[MÓDULO 3 - 3 AULAS]
REGIDOR, BOLÍVAR

CONTIENE:
PLANTA DESARROLLO DE COLUMNAS
Y DETALLES DE COLUMNAS

DISEÑADOR
Manuel Fernando Felizzola
Manuel Fernando Felizzola, Civil
Mat. 021037-0516930 ATL

V°B° REVISOR DISEÑO ESTRUCTURAL:

V°B° INGENIERO GEOTECNISTA:

INGENIERO:
IC. Aníbal E. Gómez AIC. Edgardo Romero R.

DIBUJANTE:
AIC. Edgardo Romero R.

FECHA:
29/06/2025

ESCALA:
1:75

PLANO ESTRUCTURAL N°
E17
(15-19) PLANOS ESTRUCTURALES
- MÓDULO 3 - REV 1.DWG