



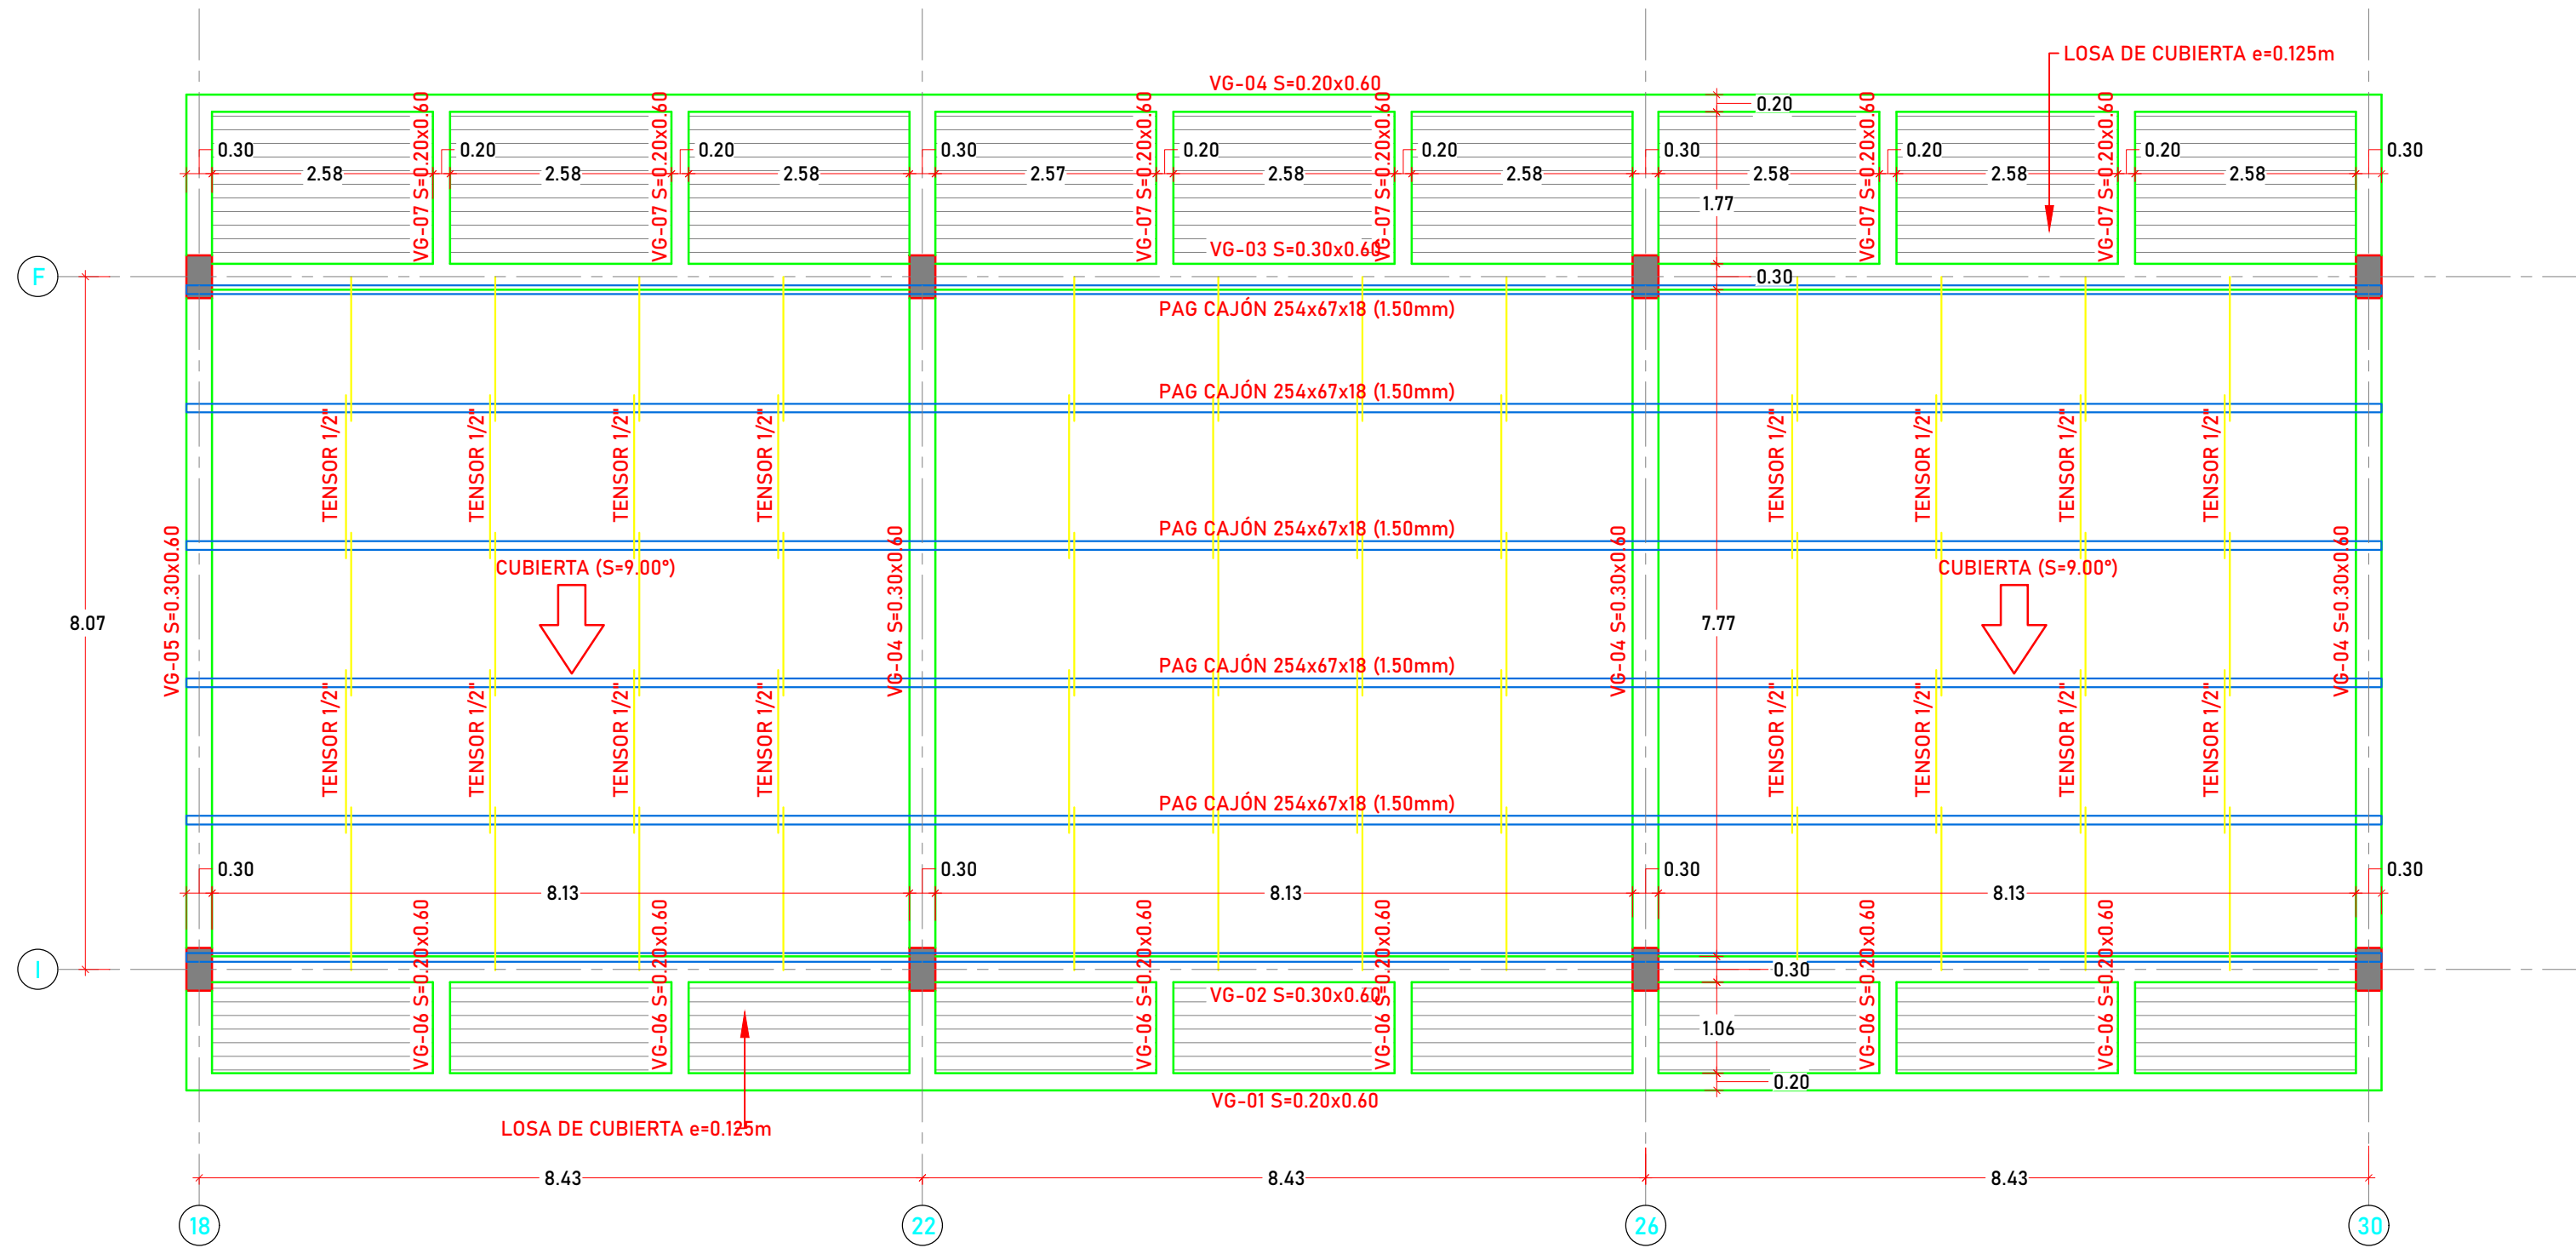


PLANTA NIVEL 2 - CUBIERTA (N+3.65m) - MÓDULO 3 (3 AULAS)

Planta
Escala 1 : 75

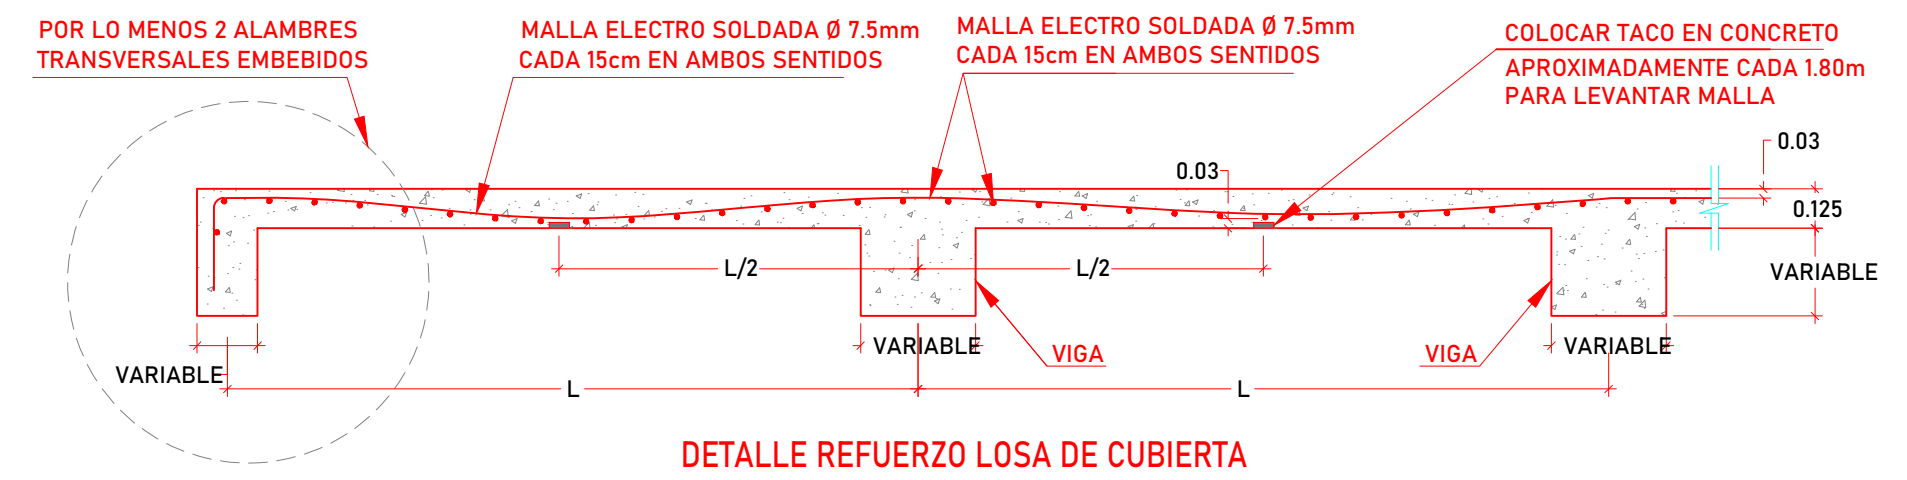


Corte
Escala 1 : 25

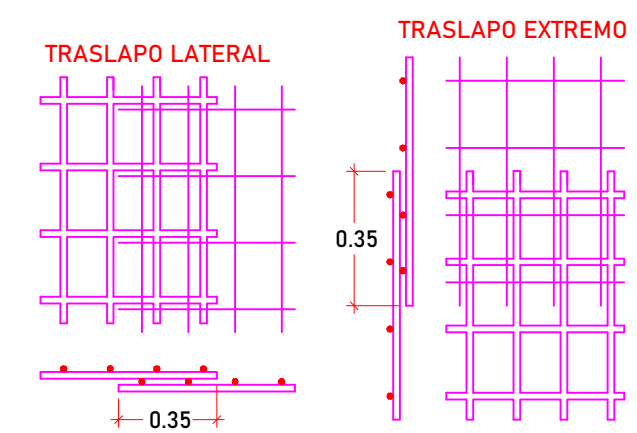


DETALLE TRASLAPO DE MALLA

Detalle
Escala 1 : 25

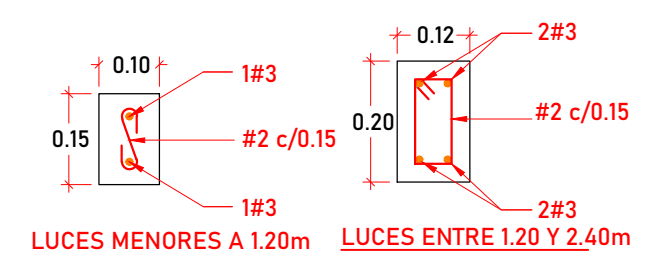


DINTELES DE CONCRETO

CAPACIDAD DE CARGA DE LOS DINTELES: 1.0 METRO DE M
Escala 1 : 12.5

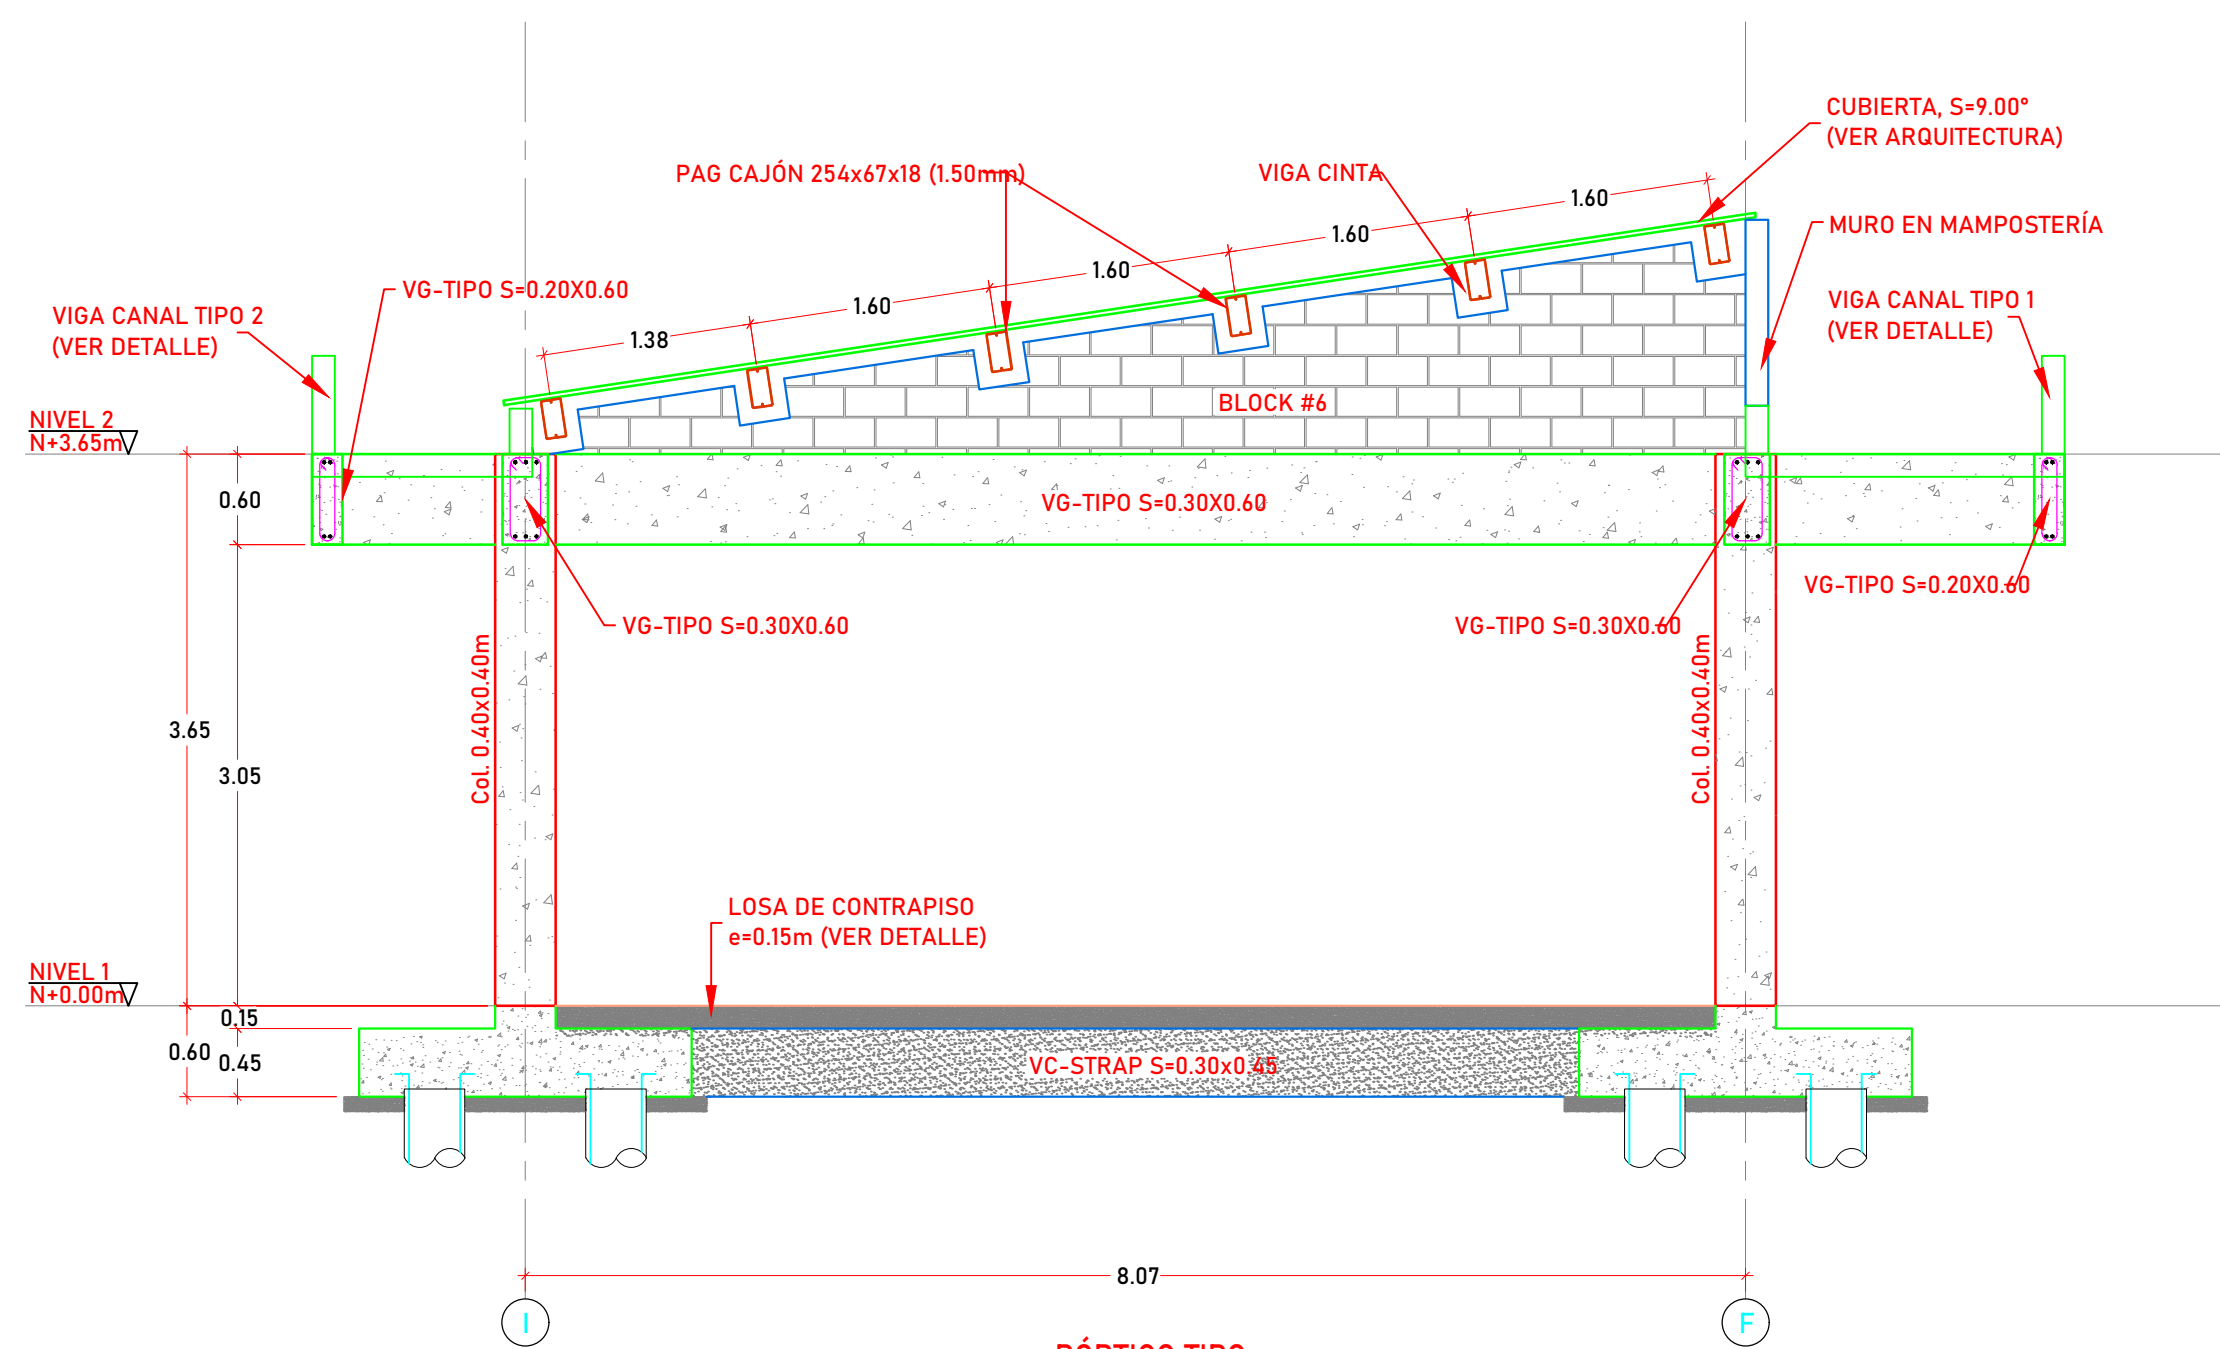


PÓRTICO TIPO

Corte
Escala 1 : 50

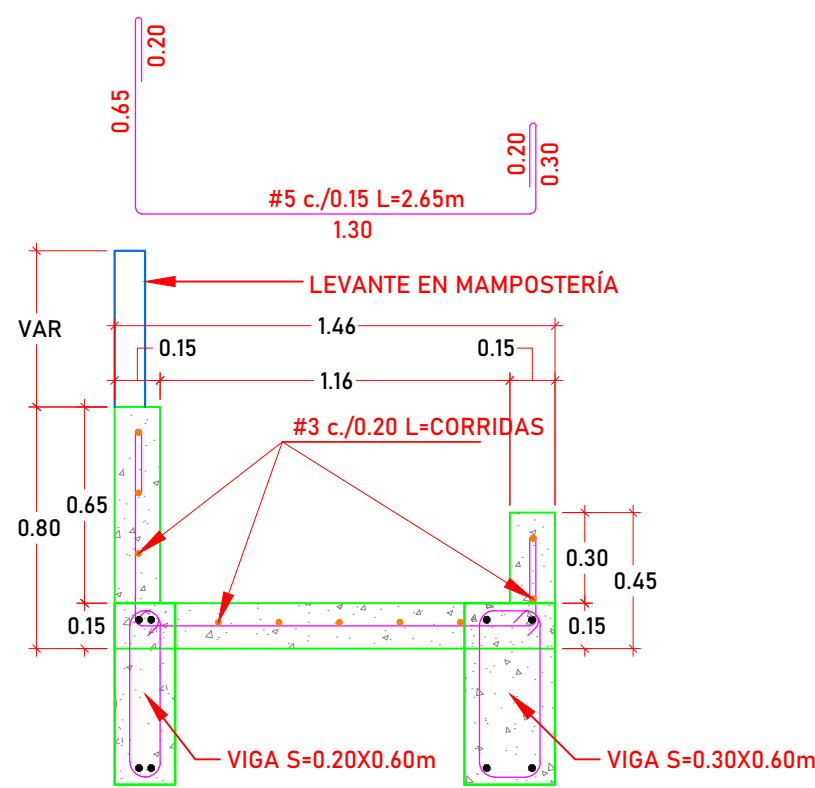


DETALLE DE VIGA CANAL TIPO 2

Corte
Escala 1 : 25

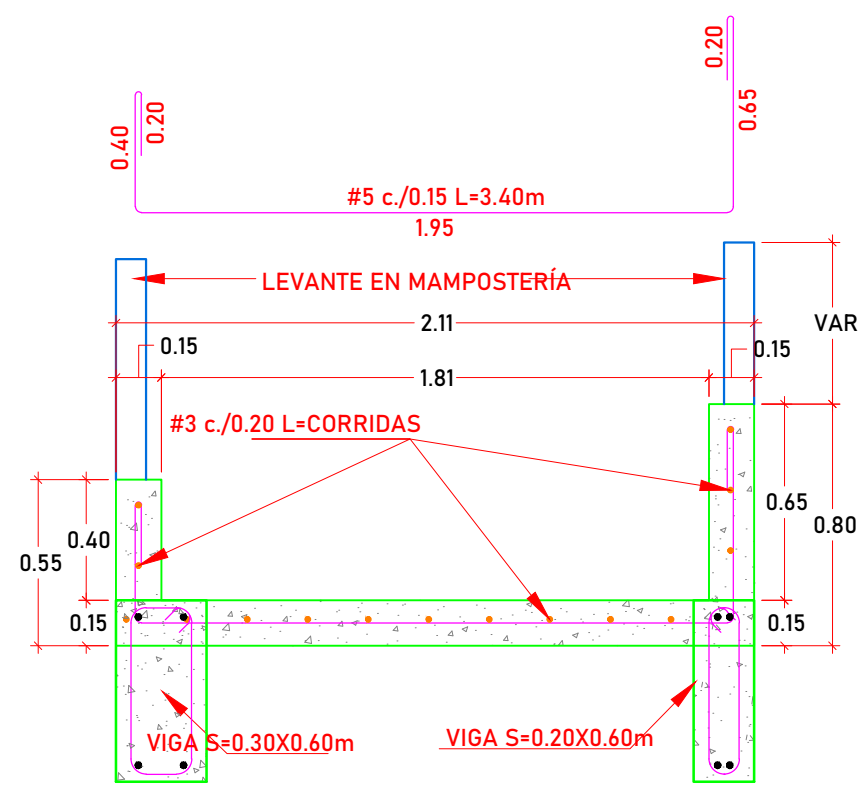


DETALLE DE VIGA CANAL TIPO 1

Corte
Escala 1 : 25

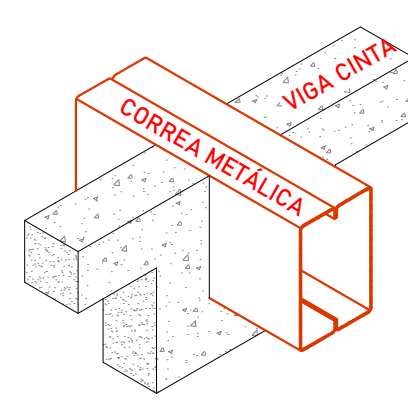


LLEGADA DE CORREA METÁLICA

Isométrico
Escala 1 : 10

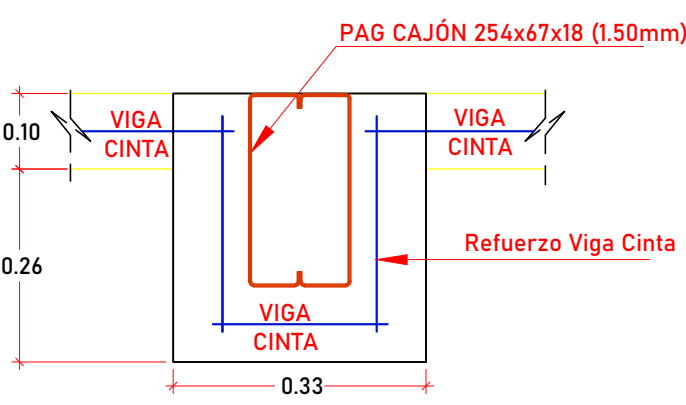


LLEGADA DE CORREA METÁLICA

Detalle
Escala 1 : 10

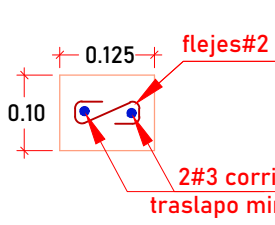


DETALLE VIGA CINTA

Detalle
Escala 1 : 10

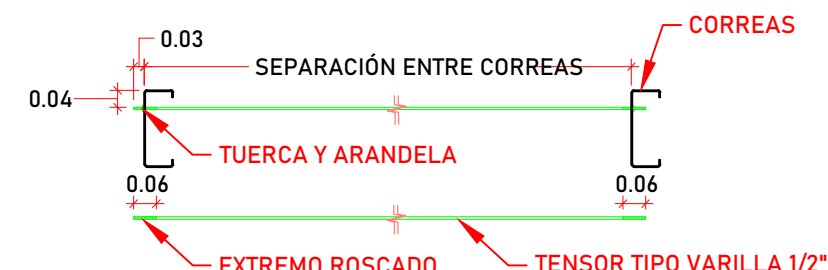

DETALLE TENSOR DE CORREA

Detalle
Escala 1 : 20

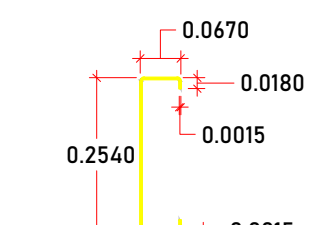

PAG 254x67x18 (1.50mm)

Detalle
Escala 1 : 12.5

Versión	Fecha	Modificaciones
R1	27-06-25	Emisión Inicial



I.E. HECTOR MANUEL VIDES BALLESTEROS
[MÓDULO 3 - 3 AULAS]
REGIDOR, BOLÍVAR

CONTIENE:
PLANTA DESARROLLO DE COLUMNAS
Y DETALLES DE COLUMNAS

DISEÑADOR ESTRUCTURAL:
Manuel Fernando Felizzola
Manuel Fernando Felizzola, Civil
Mat. 021037-0516930 ATL

V°B° REVISOR DISEÑO ESTRUCTURAL:

V°B° INGENIERO GEOTECNISTA:

INGENIERO:
IC. Aníbal E. Gómez AIC. Edgardo Romero R.

FECHA:
29/06/2025

ESCALA:
1:75

PLANO ESTRUCTURAL N°
E18
(15-19) PLANOS ESTRUCTURALES
- MÓDULO 3 - REV 1.DWG