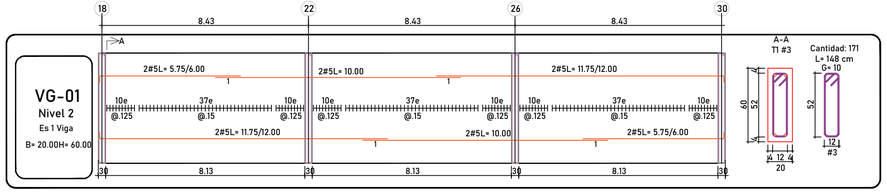

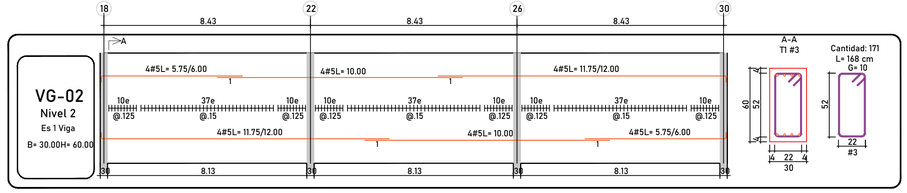

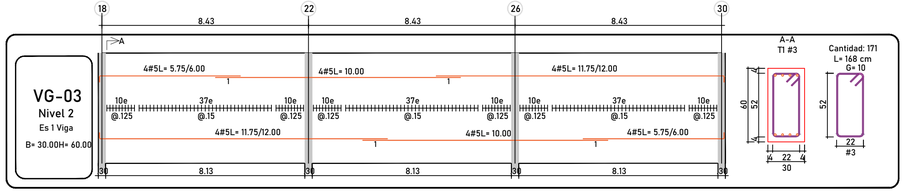

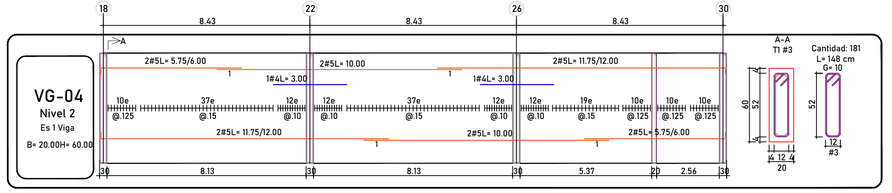

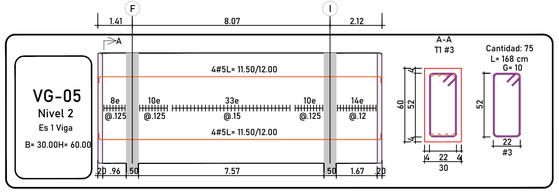

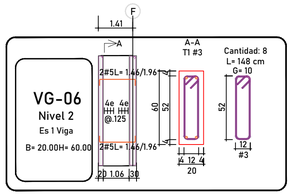

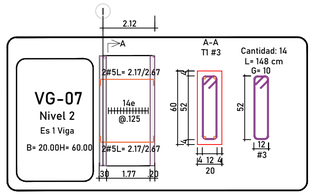

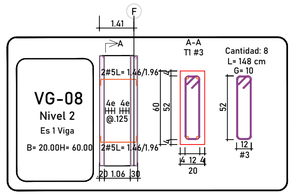

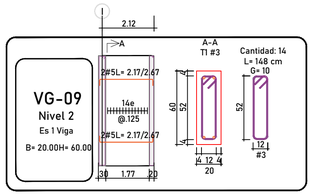

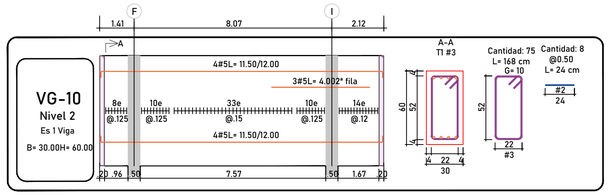

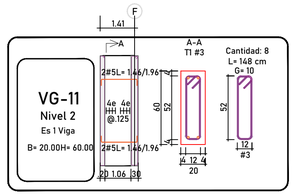

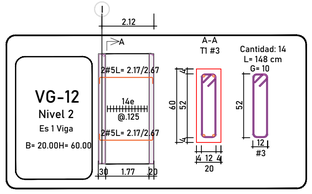

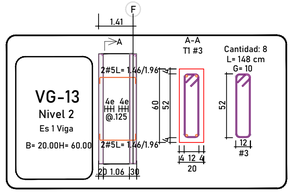

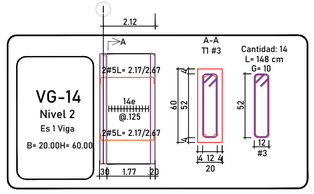

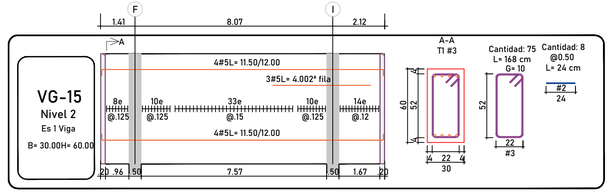

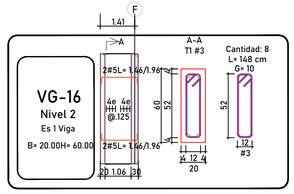

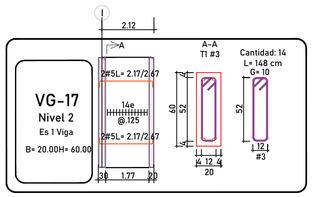

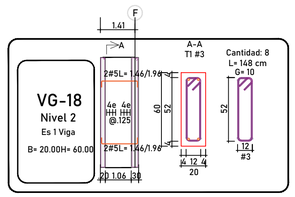

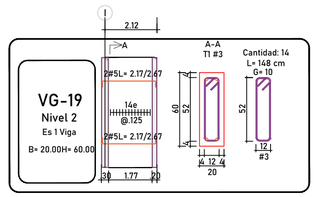

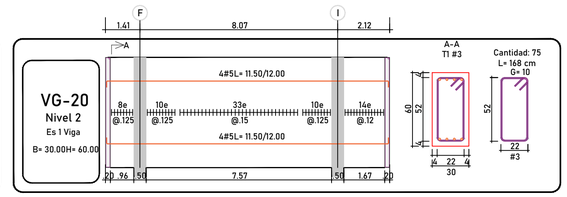

Versión	Fecha	Modificaciones
R1	27-06-25	Emisión Inicial

I.E. HECTOR MANUEL VIDES BALLESTEROS
[MÓDULO 3 - 3 AULAS]
REGIDOR, BOLÍVAR

CONTIENE:
DESPIECE DE VIGAS NIVEL 2

DISEÑADOR ESTRUCTURAL:
Manuel Fernando Felizzola Ing. Civil
Mat. 021037-0516930 ATL

V°B° REVISOR DISEÑO ESTRUCTURAL:

V°B° INGENIERO GEOTECNISTA:

INGENIERO:
IC. Aníbal E. Gómez

DIBUJANTE:
AIC. Edgardo Romero R.

FECHA:
29/06/2025

ESCALA:
1:125

PLANO ESTRUCTURAL N°:
E19

(15-19) PLANOS ESTRUCTURALES - MÓDULO 3 - REV 1.DWG