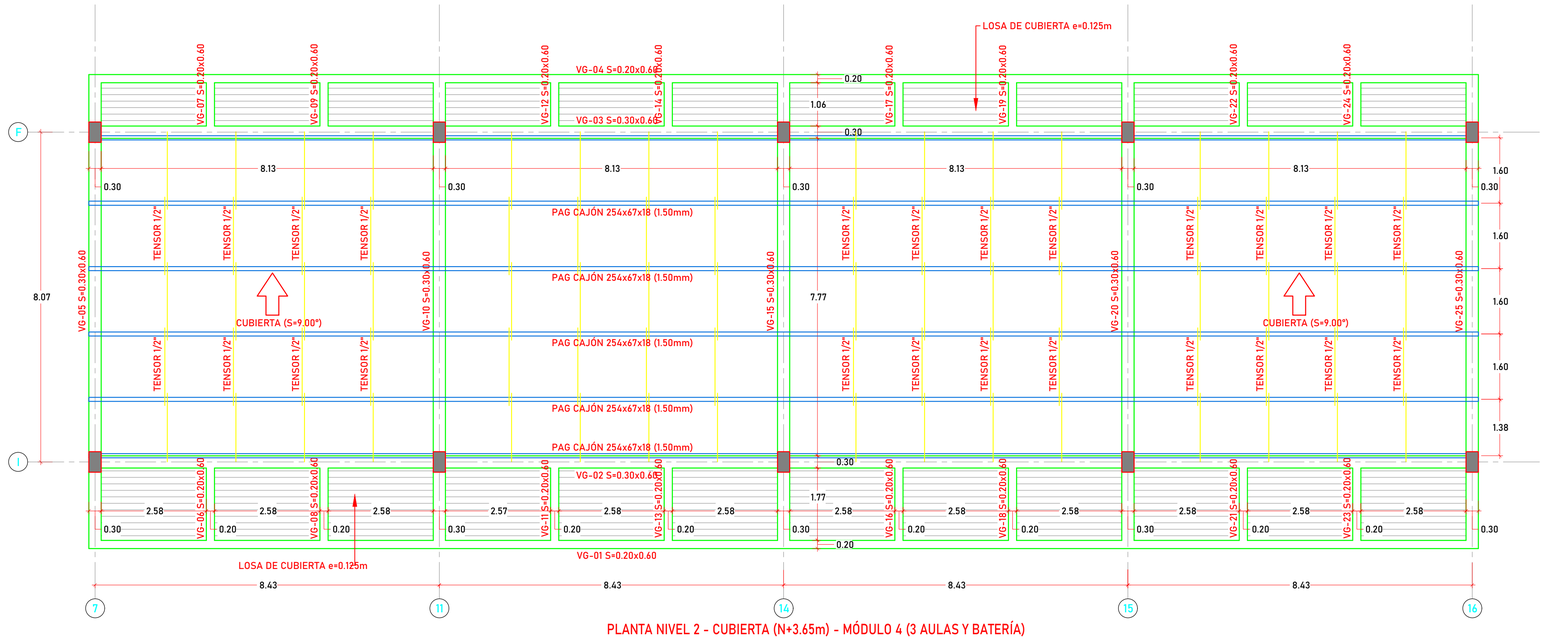

PLANTA NIVEL 2 - CUBIERTA (N+3.65m) - MÓDULO 4 (3 AULAS Y BATERÍA)

Planta
Escala 1 : 75

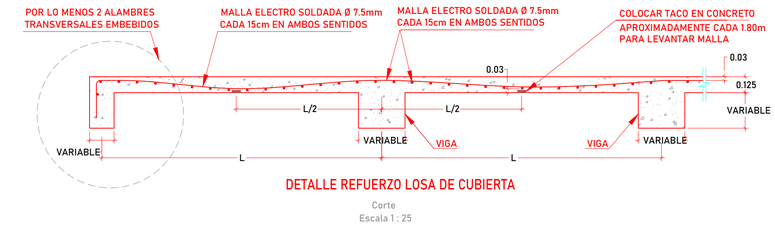

DETALLE REFUERZO LOSA DE CUBIERTA

Corte
Escala 1 : 25

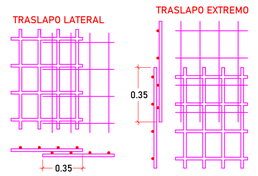

DETALLE TRASLAPO DE MALLA

Detalle
Escala 1 : 25

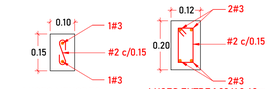

DINTELES DE CONCRETO

CAPACIDAD DE CARGA DE LOS DINTELES: 1.0 METRO DE M
Escala 1 : 12.5

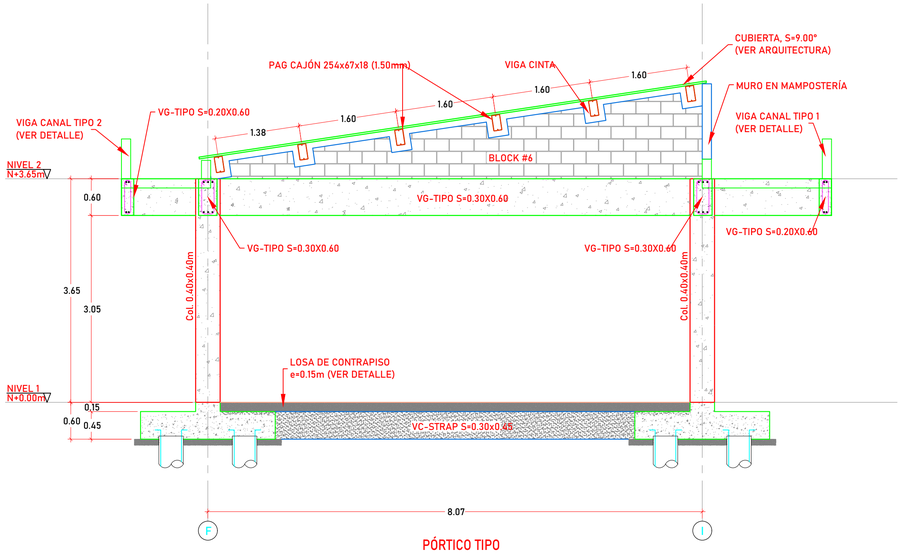

PÓRTICO TIPO

Corte
Escala 1 : 50

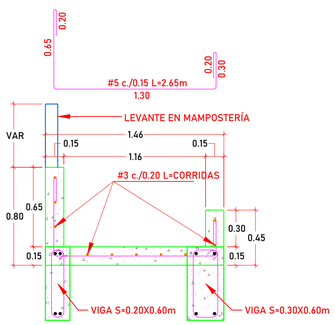

DETALLE DE VIGA CANAL TIPO 2

Corte
Escala 1 : 25

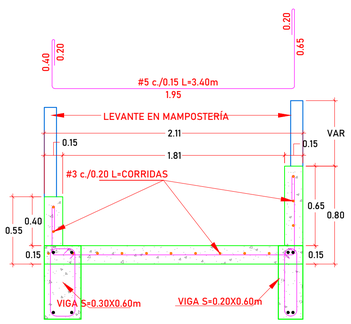

DETALLE DE VIGA CANAL TIPO 1

Corte
Escala 1 : 25

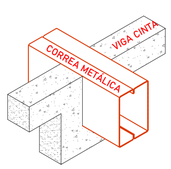

LLEGADA DE CORREA METÁLICA

Isométrico
Escala 1 : 10

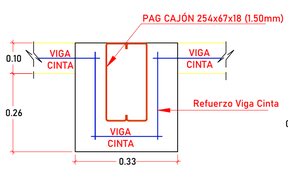

LLEGADA DE CORREA METÁLICA

Detalle
Escala 1 : 10

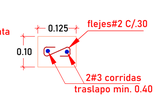

DETALLE VIGA CINTA

Detalle
Escala 1 : 10

DETALLE TENSOR DE CORREA

Detalle
Escala 1 : 20

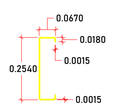

PAG 254x67x18 (1.50mm)

Detalle
Escala 1 : 12.5

Versió	Fecha	Modificaciones
R1	27-06-25	Emisión Inicial

COA DISEÑO E INGENIERIA

I.E. HECTOR MANUEL VIDES BALLESTEROS [MÓDULO 4 - 3 AULAS Y BATERÍA] REGIDOR, BOLÍVAR

CONTIENE:
PLANTA NIVEL 2 - CUBIERTA (N+3.65m), PÓRTICO TIPO Y DETALLES GENERALES

DISEÑADOR ESTRUCTURAL:
Manuel Fernando Felizzola Ing. Civil
Mat. 021037-0516930 ATL

V°B° REVISOR DISEÑO ESTRUCTURAL:

V°B° INGENIERO GEOTECNISTA:

INGENIERO:
IC. Aníbal E. Gómez A.

DIBUJANTE:
IC. Edgardo Romero R.

FECHA:
29/06/2025

ESCALA:
1:75

PLANO ESTRUCTURAL N°:
E23
(20-24) PLANOS ESTRUCTURALES - MÓDULO 4 - REV 1.DWG