

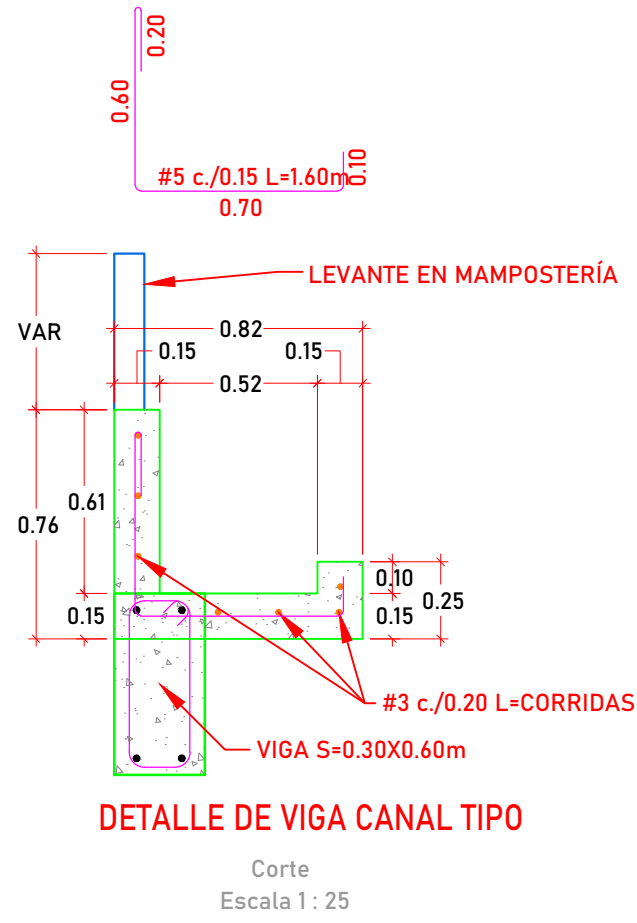
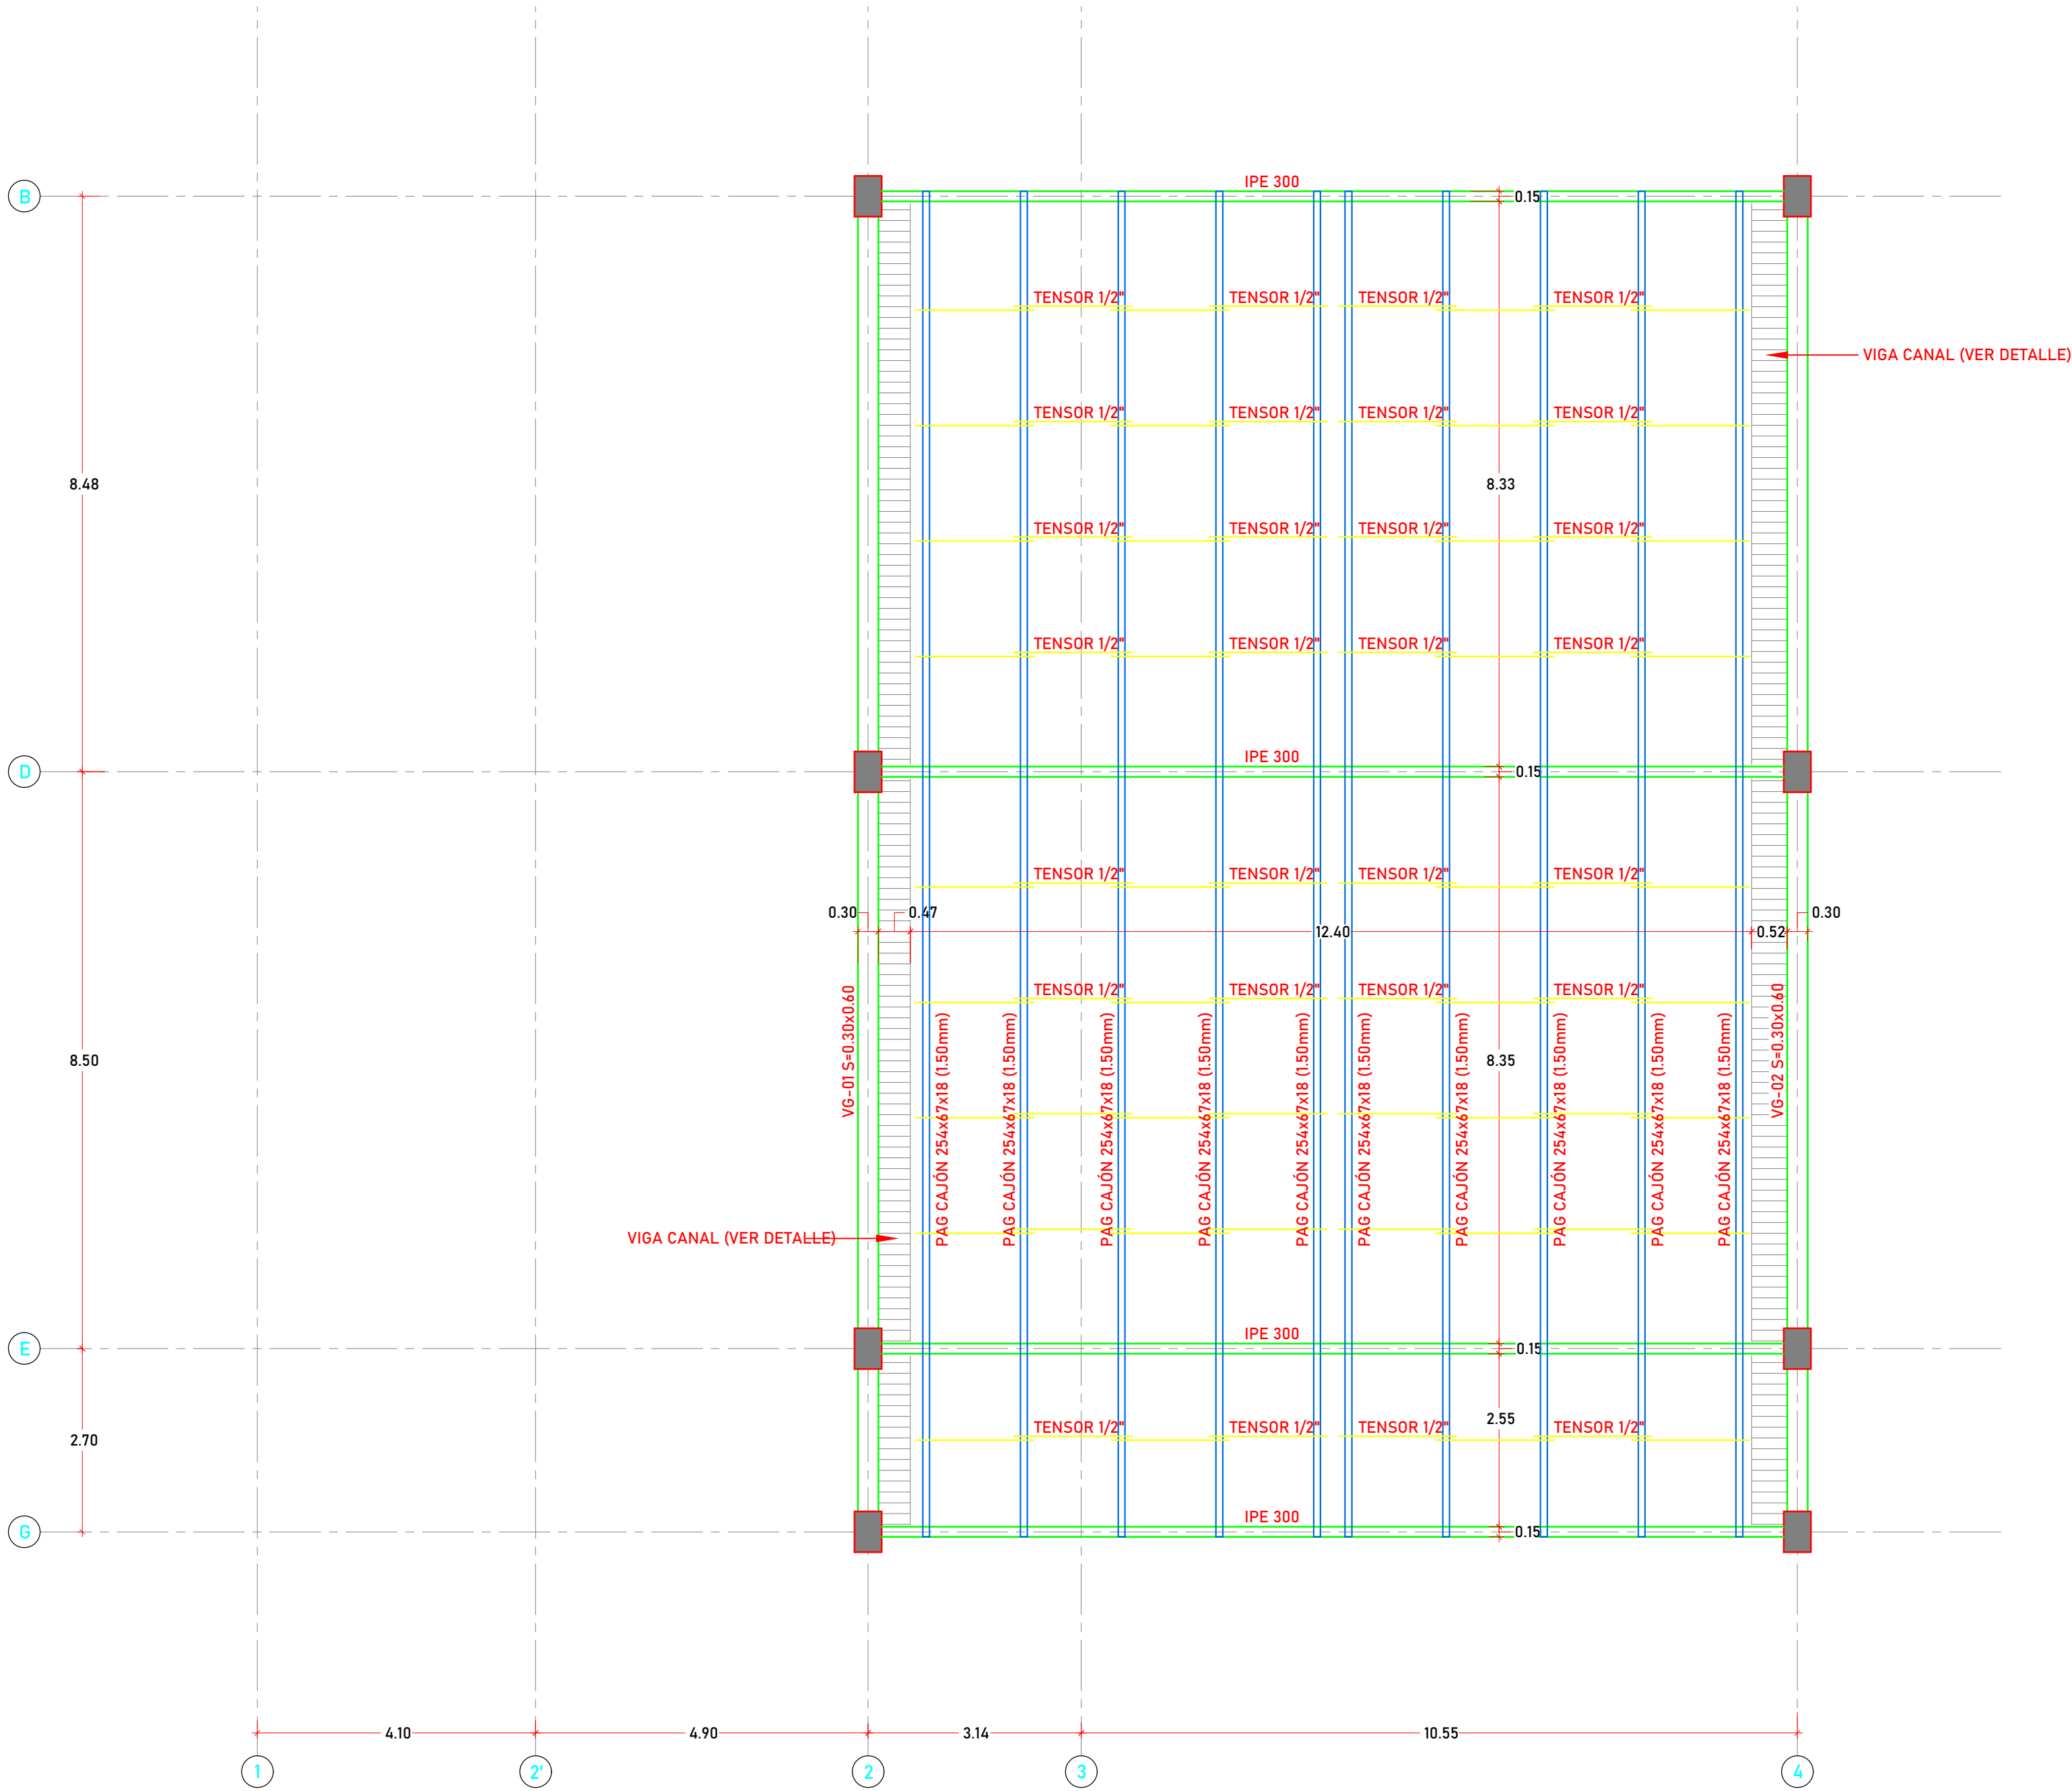
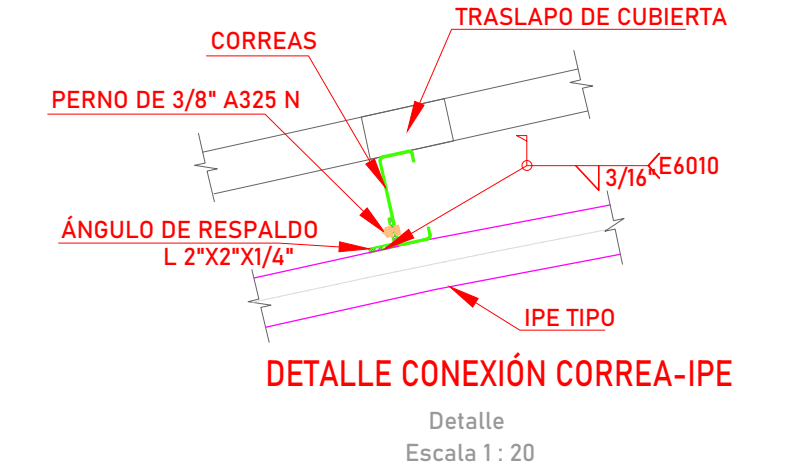
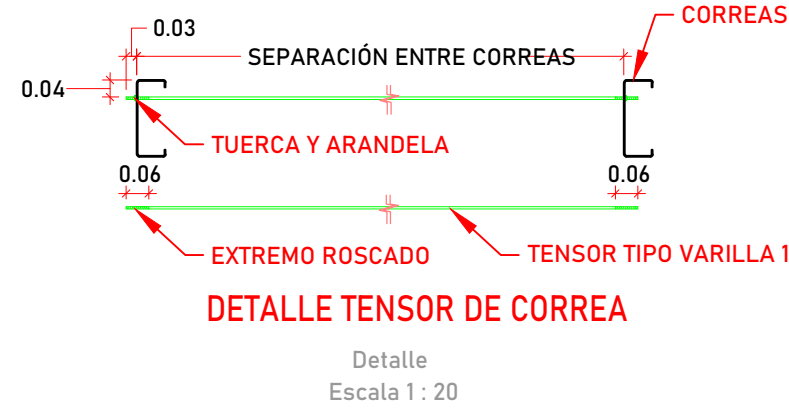
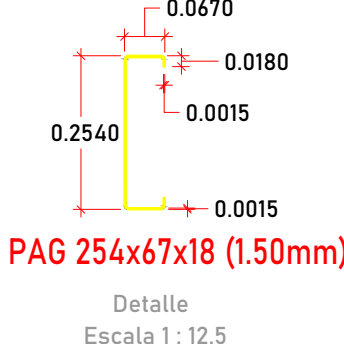


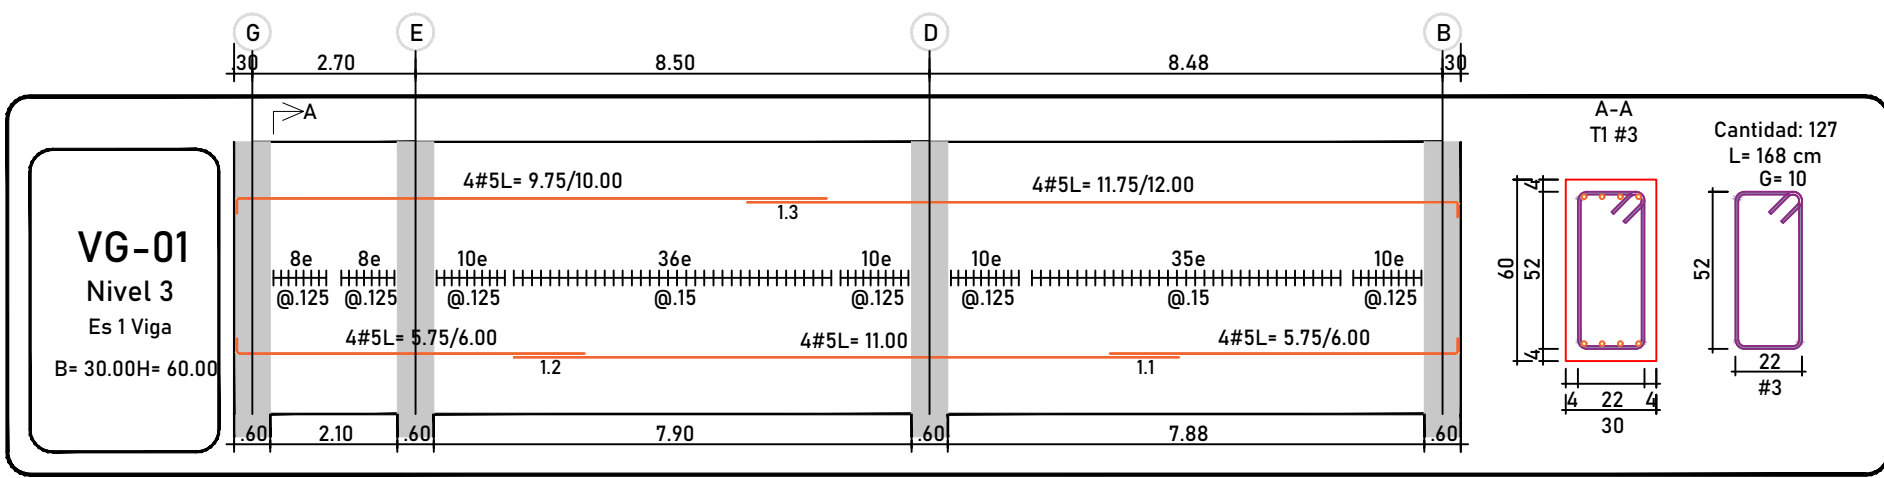

Versión	Fecha	Modificaciones
R1	27-06-25	Emisión Inicial

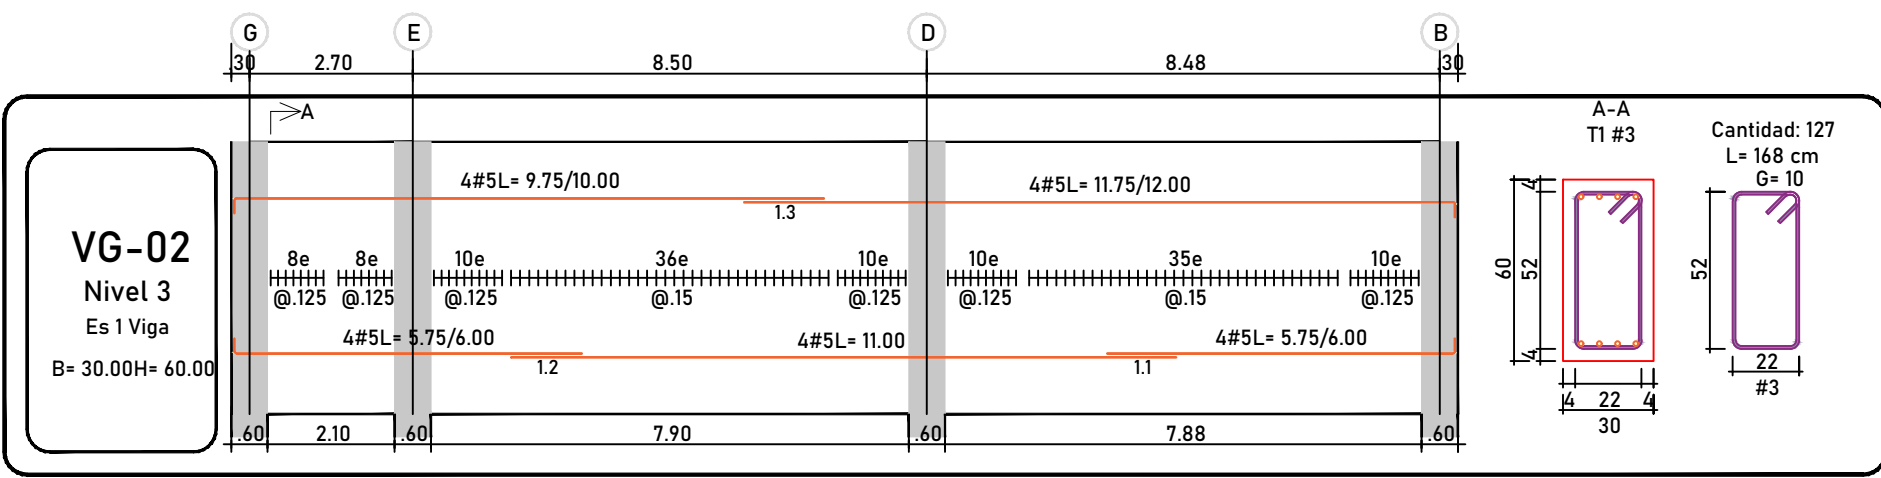

I.E. HECTOR MANUEL VIDES BALLESTEROS
[MÓDULO 6 - COMEDOR ESCOLAR]
REGIDOR, BOLÍVAR

CONTIENE:
PLANTA NIVEL 3 - CUBIERTA (N+6.20m),
DESPIECE DE VIGAS Y DETALLES GENERALES

DISEÑADOR ESTRUCTURAL:
Manuel Fernando Felizzola
Manuel Fernando Felizzola, Civil
Mat. 021037-0516930 ATL

V°B° REVISOR DISEÑO ESTRUCTURAL:

V°B° INGENIERO GEOTECNISTA:

INGENIERO:
IC. Aníbal E. Gómez

DIBUJANTE:
AIC. Edgardo Romero

FECHA:
30/06/2025

ESCALA:
1:75

PLANO ESTRUCTURAL N°
E36
(31-37) PLANOS ESTRUCTURALES
- MÓDULO 6 - REV 1.DWG