



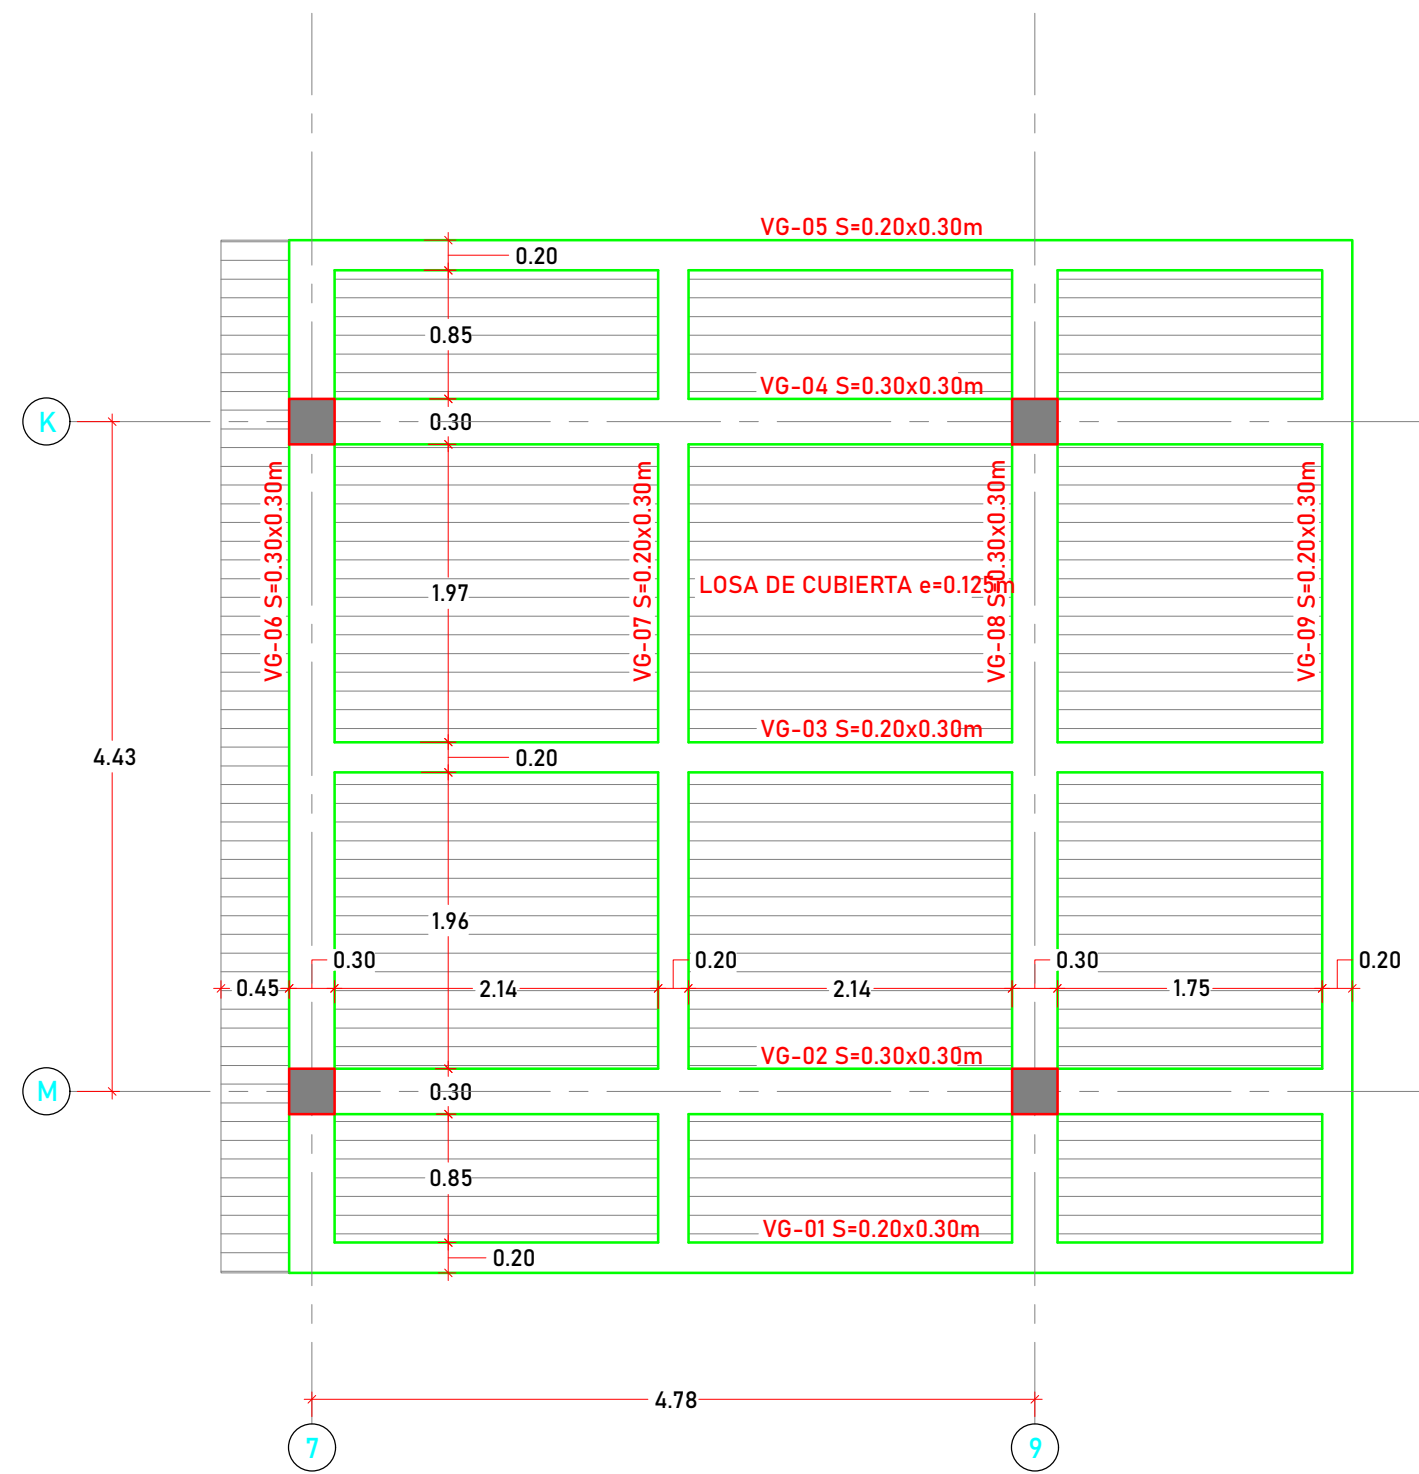


PLANTA NIVEL 2 - CUBIERTA (N+3.25m) - MÓDULO 7 (TIENDA ESCOLAR)

Planta
Escala 1 : 50

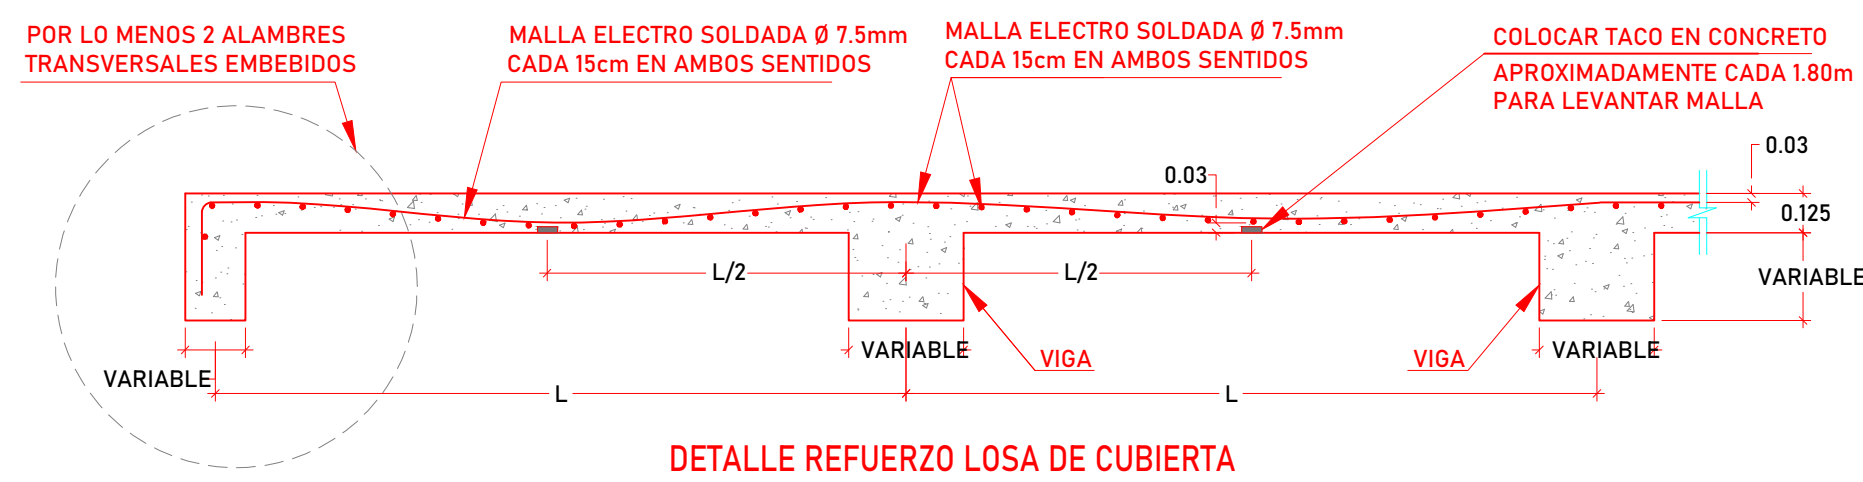


DETALLE REFUERZO LOSA DE CUBIERTA

Corte
Escala 1 : 25

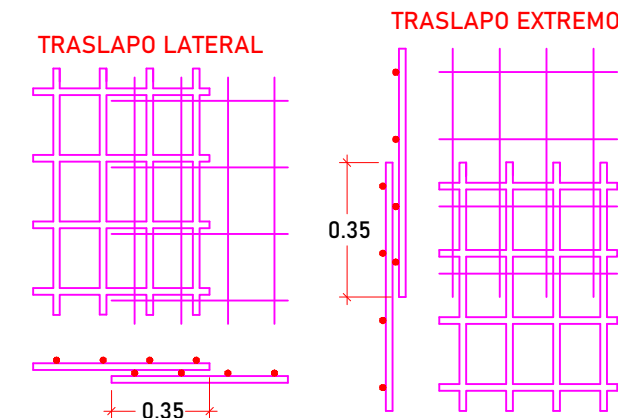










DETALLE TRASLAPO DE MALLA

Detalle
Escala 1 : 25

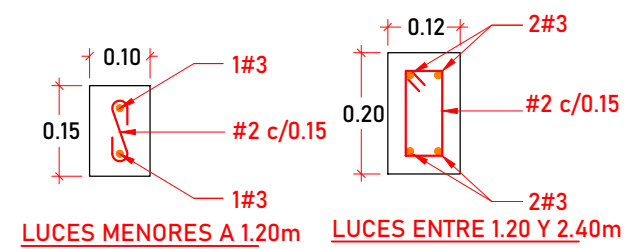

DINTELES DE CONCRETO

CAPACIDAD DE CARGA DE LOS DINTELES: 1.0 METRO DE A
Escala 1 : 12.5

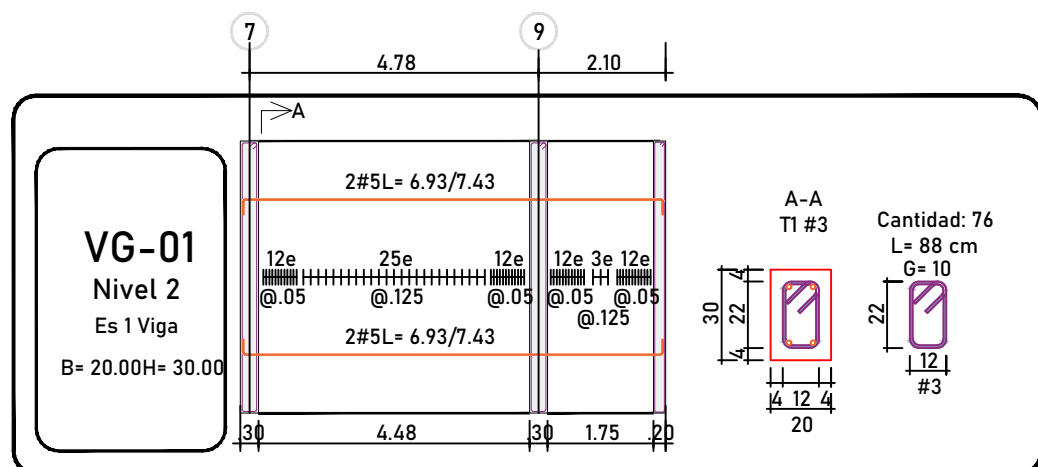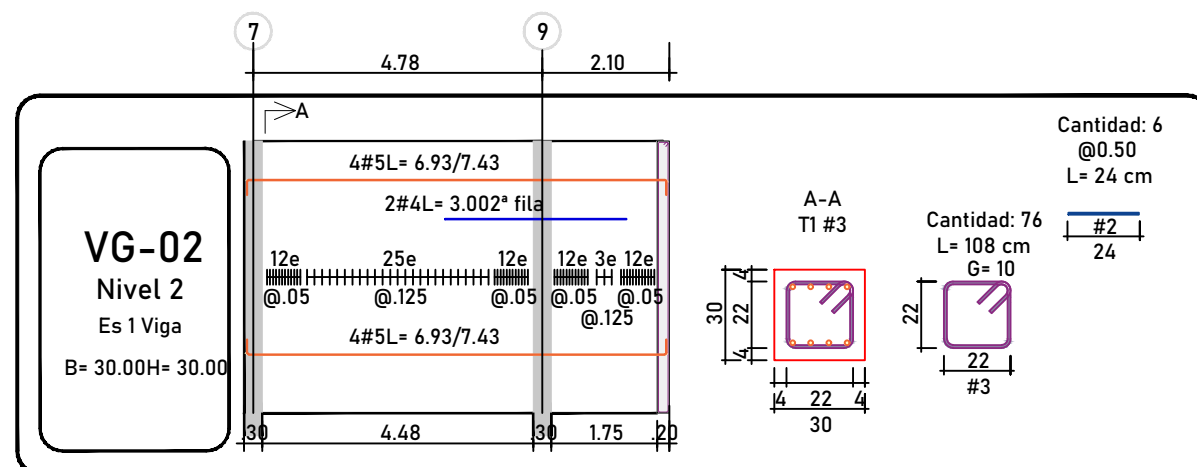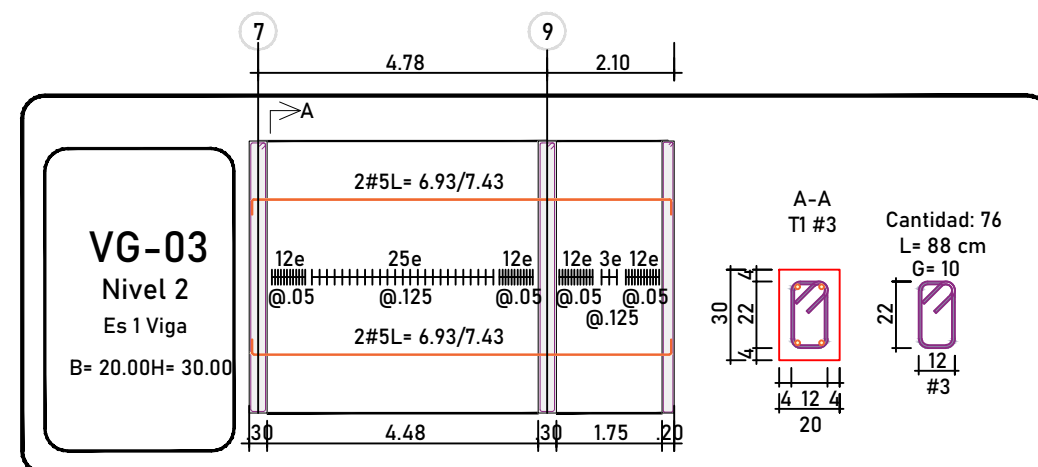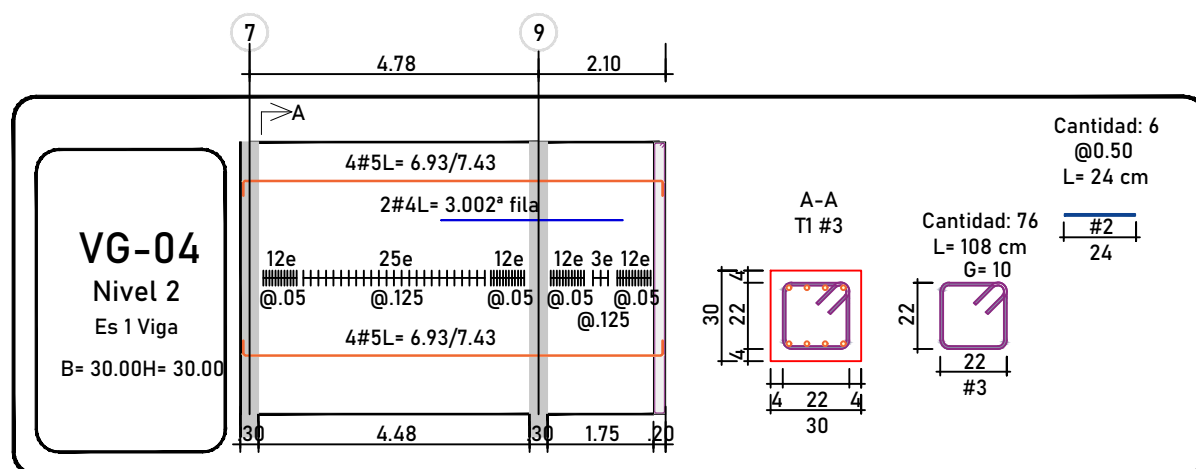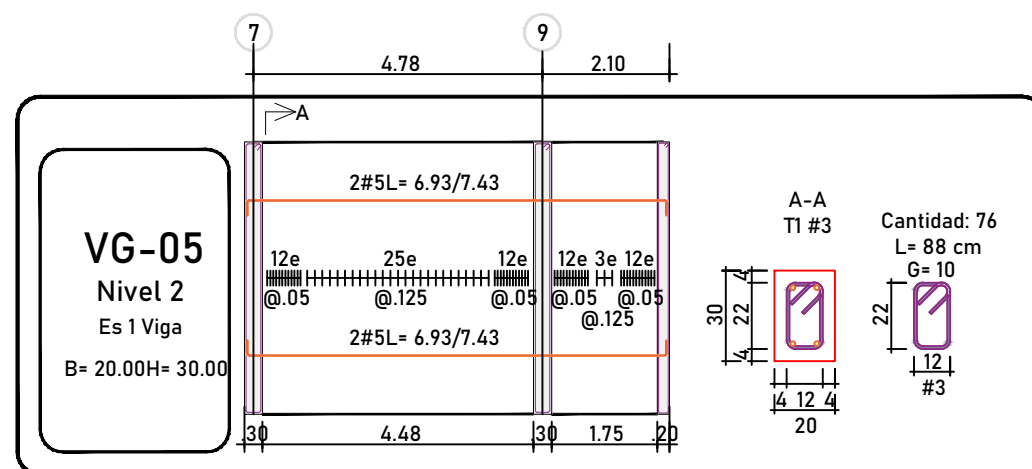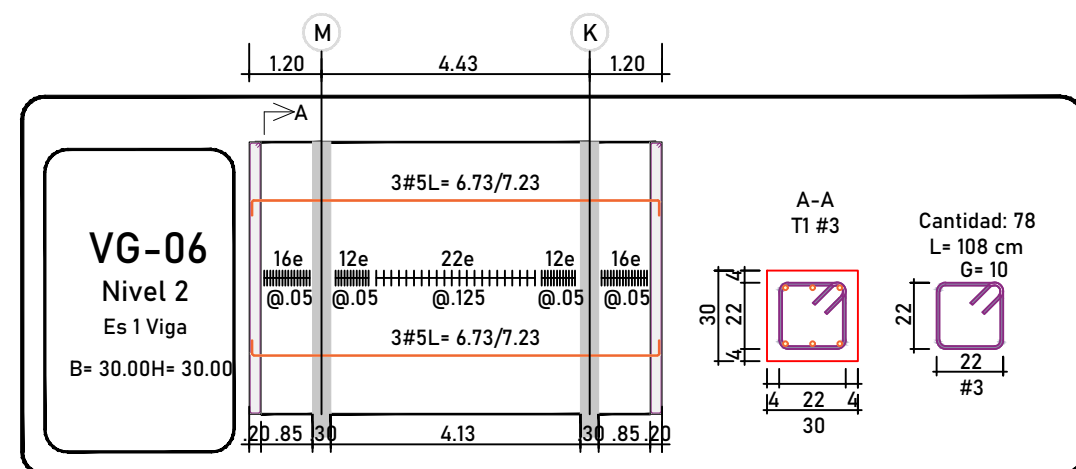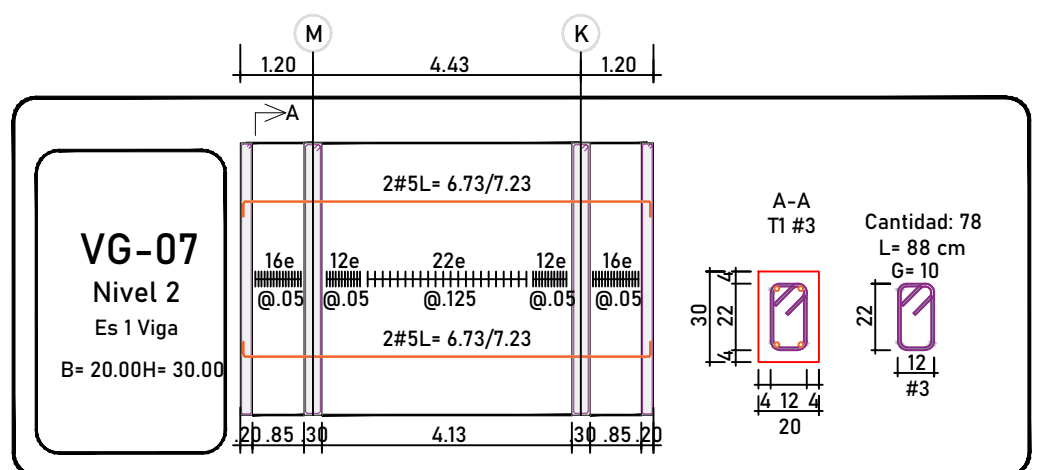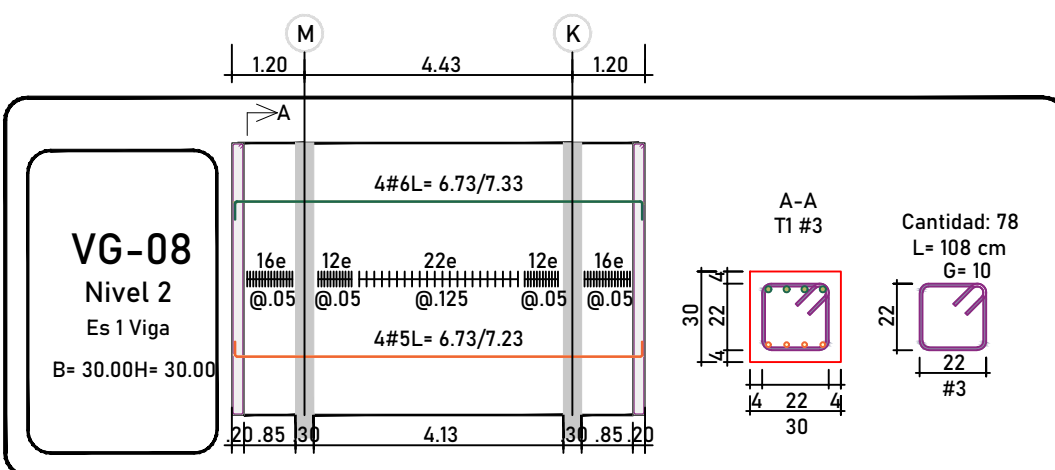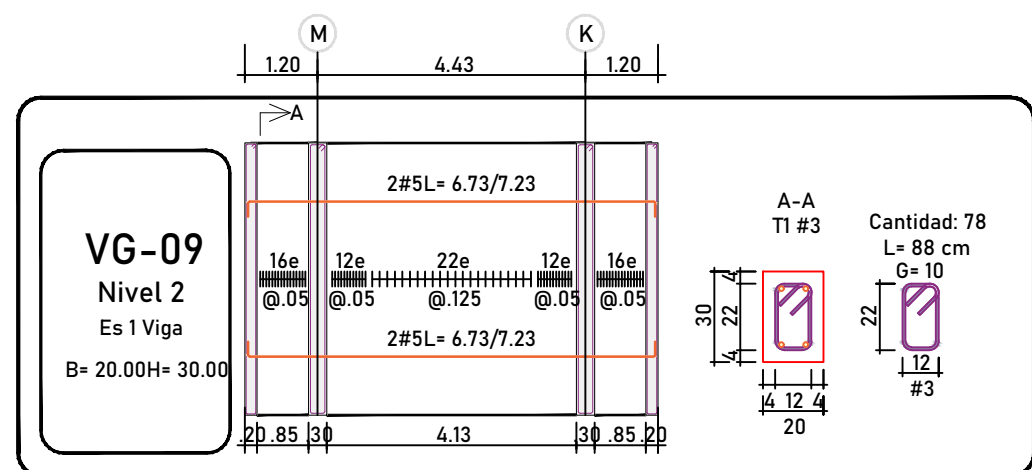

I.E. HÉCTOR MANUEL VIDES BALLESTEROS
[MÓDULO 7 - TIENDA ESCOLAR]
REGIDOR, BOLÍVAR

CONTIENE:
PLANTA NIVEL 2 - CUBIERTA (N+3.25m), DESPIECE DE
VIGAS NIVEL 2 - CUBIERTA Y DETALLES GENERALES

DISEÑADOR ESTRUCTURAL:
Manuel Fernando Felizzola
Manuel Fernando Felizzola, Civil
Mat. 021037-0516930 ATL

V°B° REVISOR DISEÑO ESTRUCTURAL:

V°B° INGENIERO GEOTECNISTA:

INGENIERO:

DIBUJANTE:

FECHA:
29/06/2025

ESCALA:
1:50

PLANO ESTRUCTURAL N°
E39
(38-39) PLANOS ESTRUCTURALES
- MÓDULO 7 - REV 1.DWG

Versión	Fecha	Modificaciones
R1	27-06-25	Emisión Inicial