
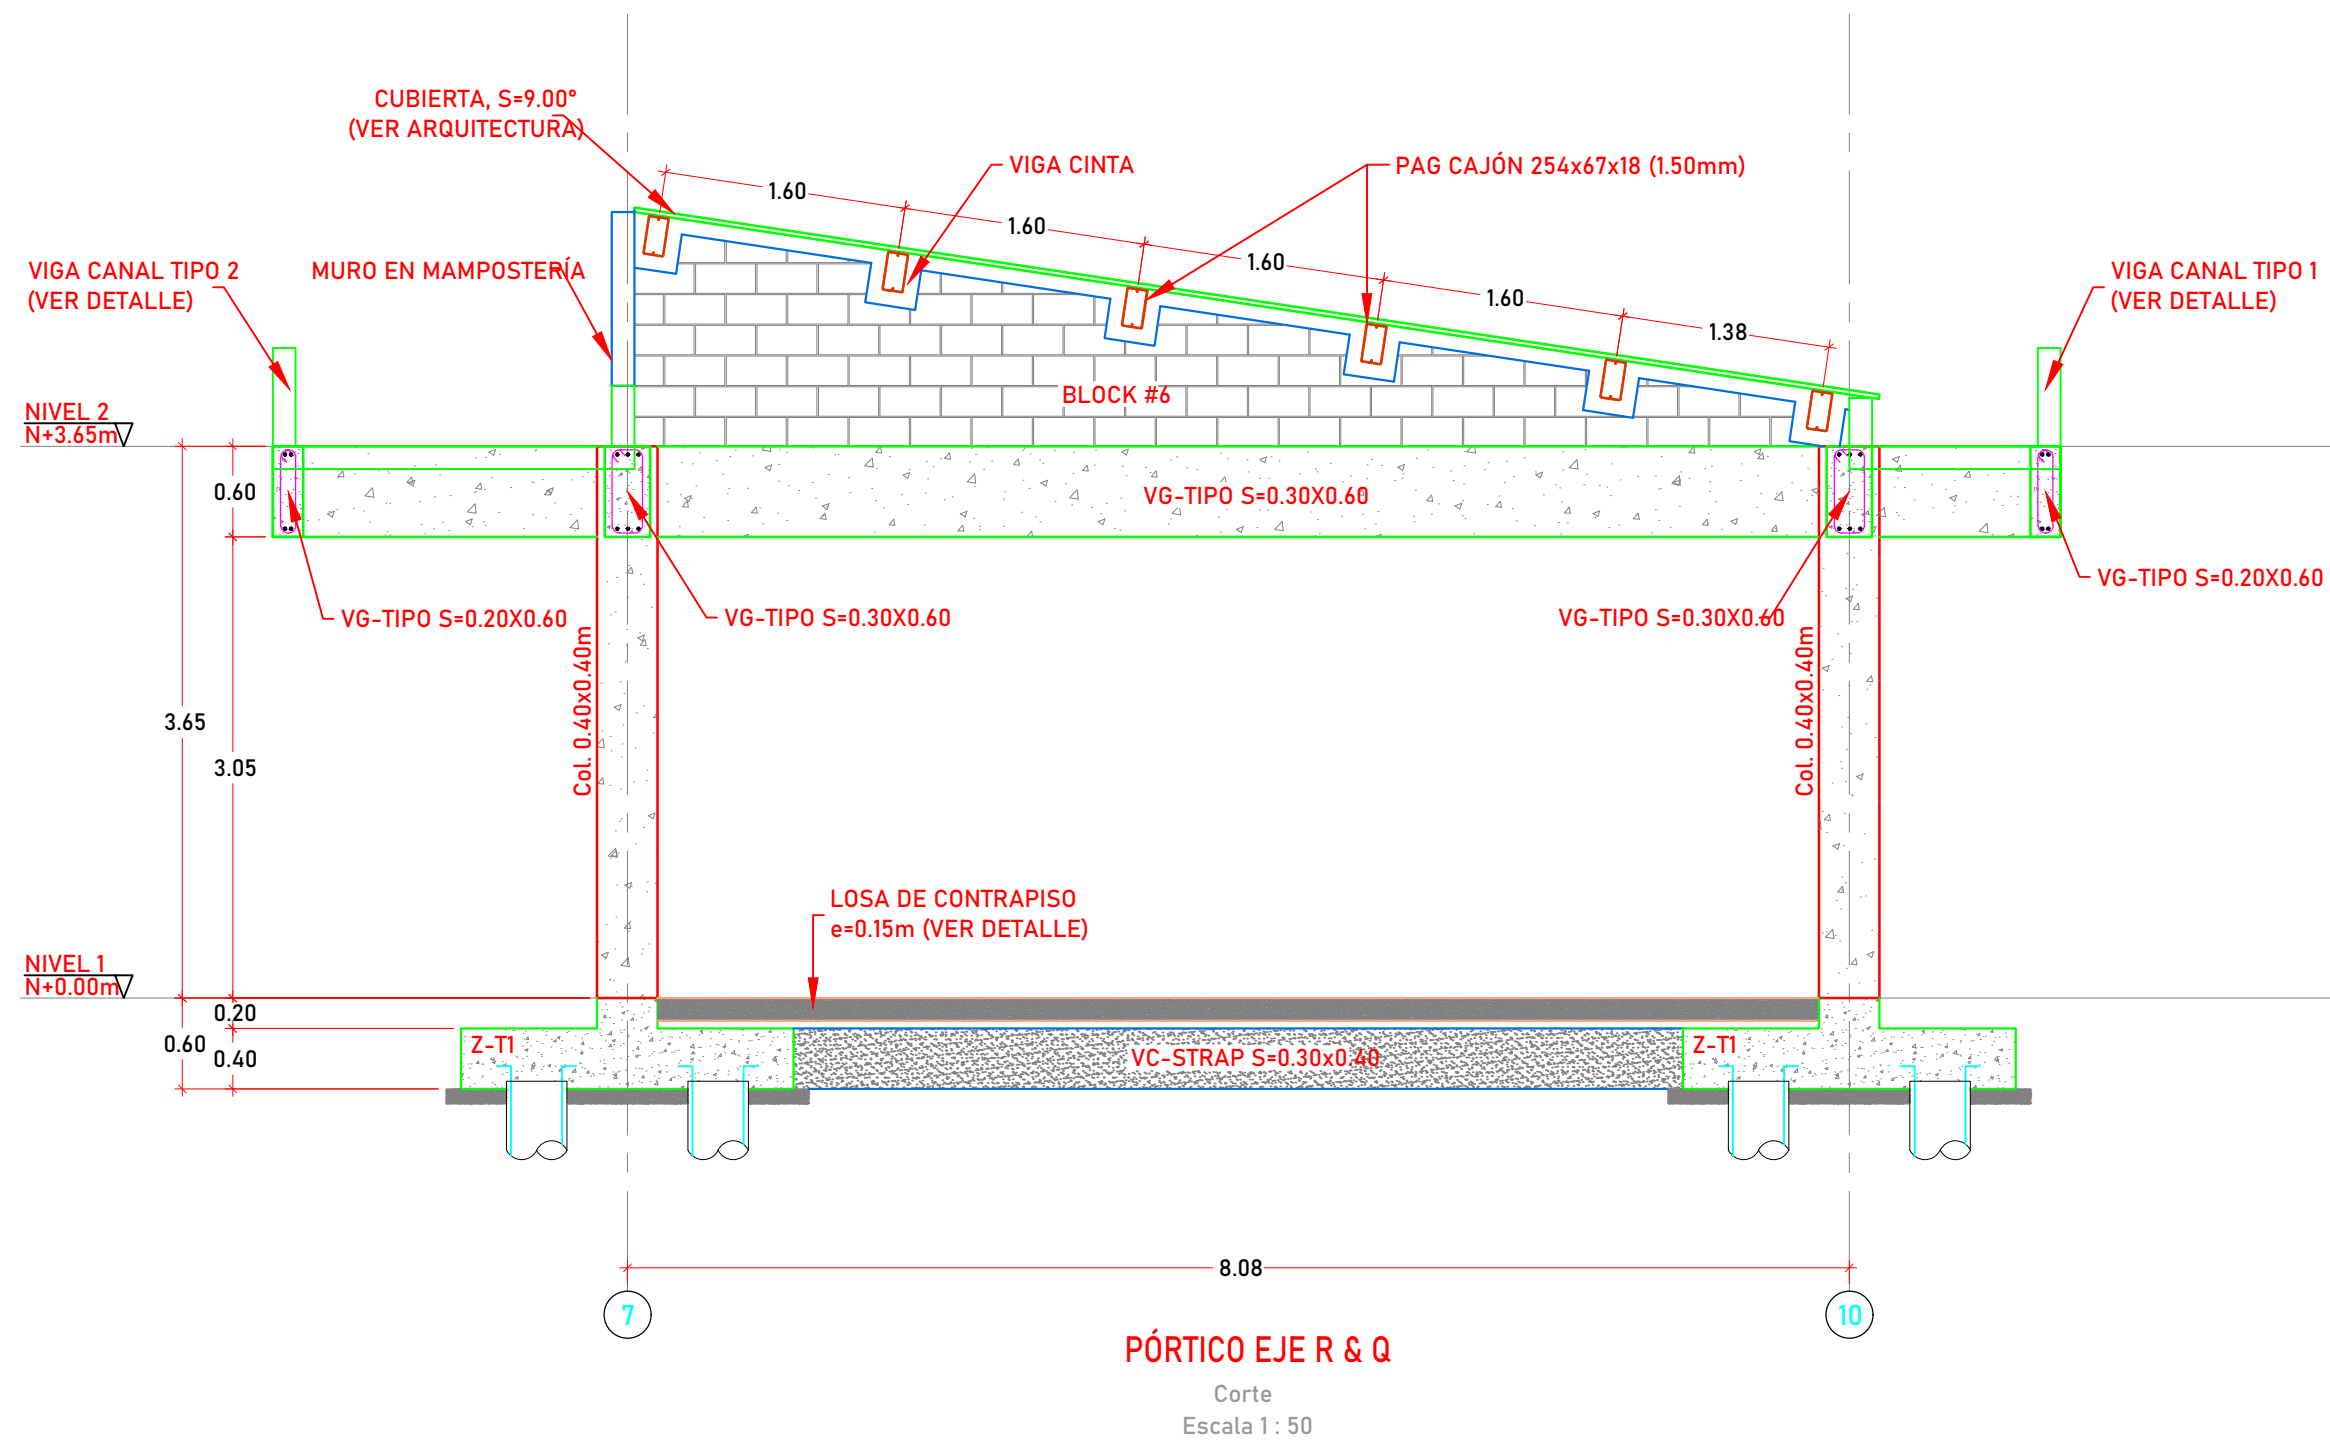
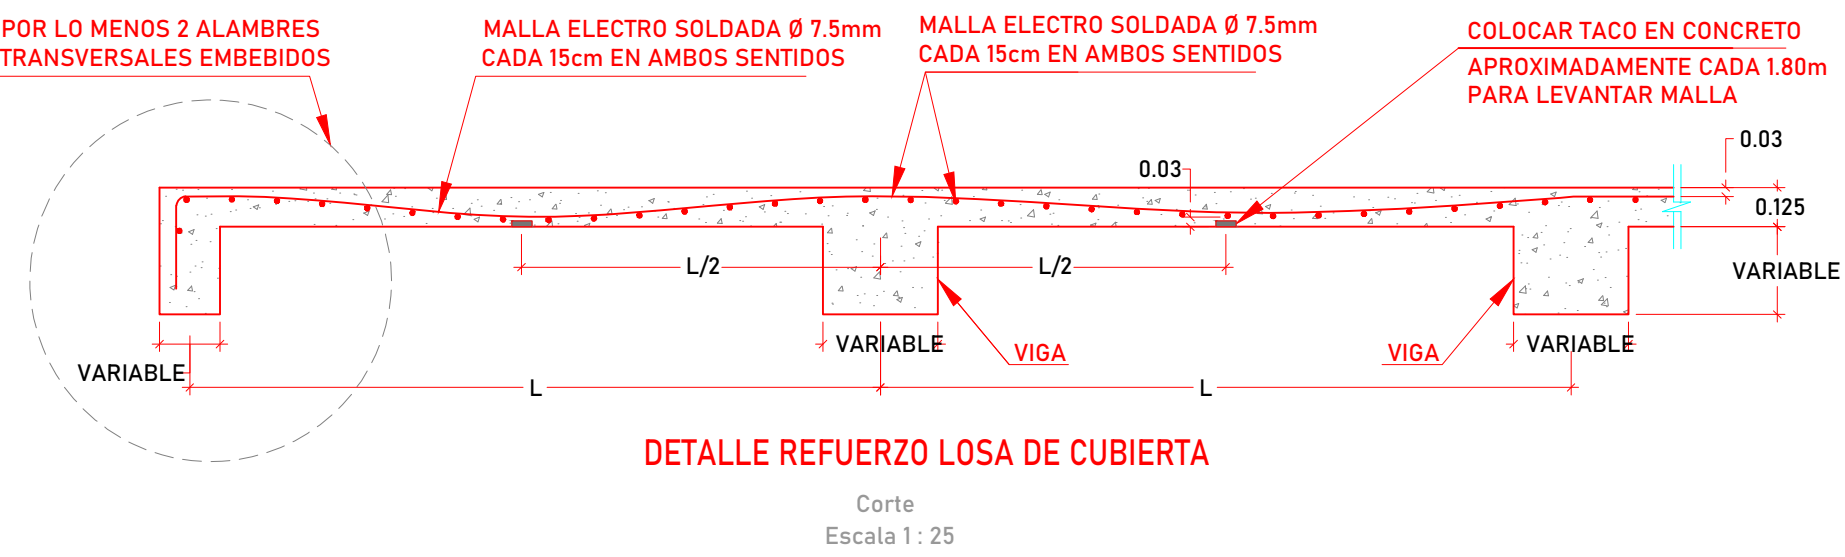
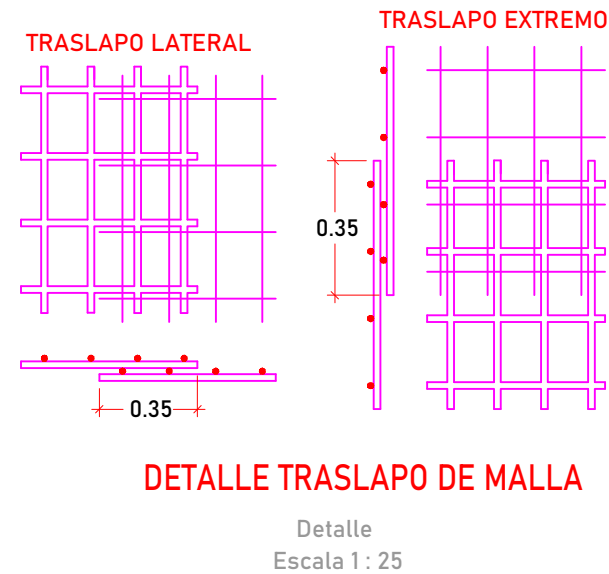
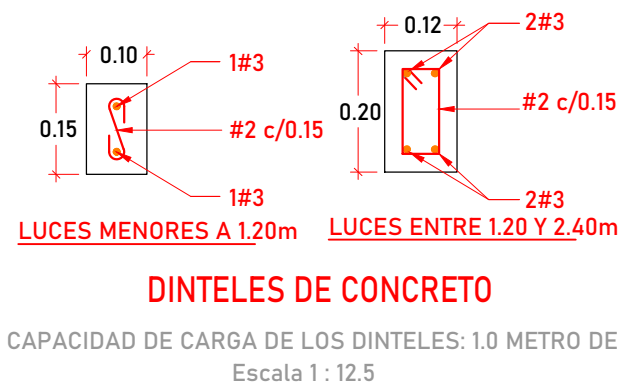
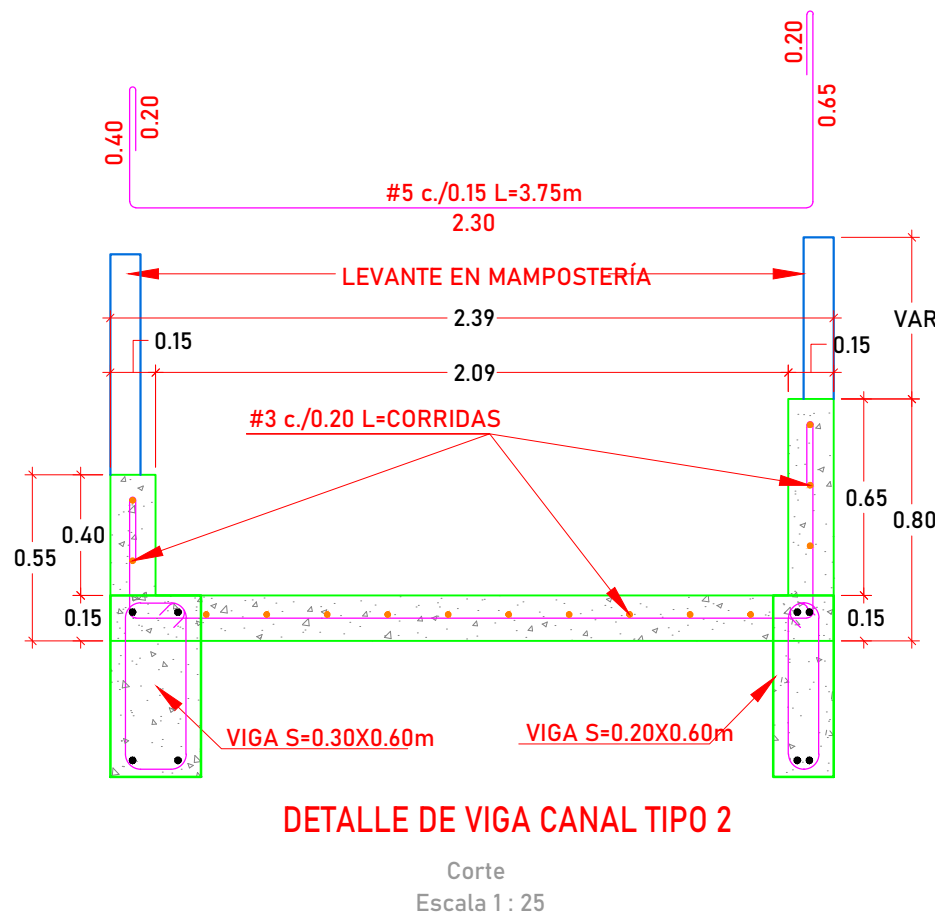
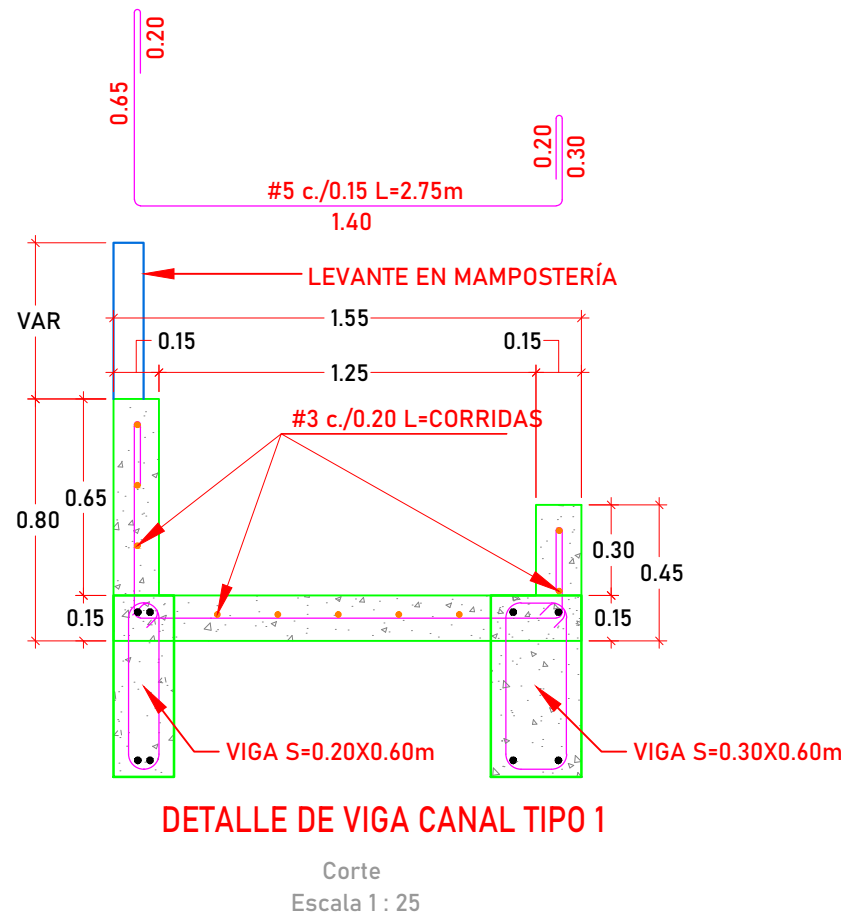
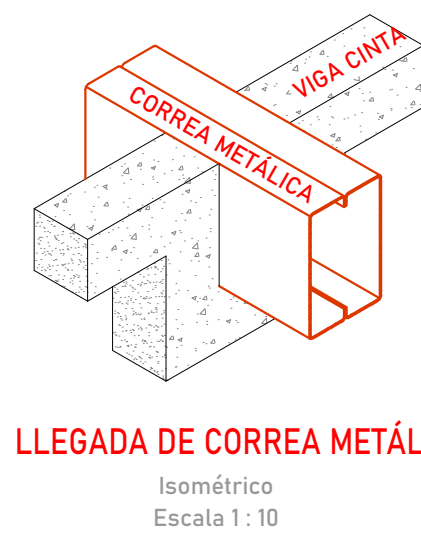
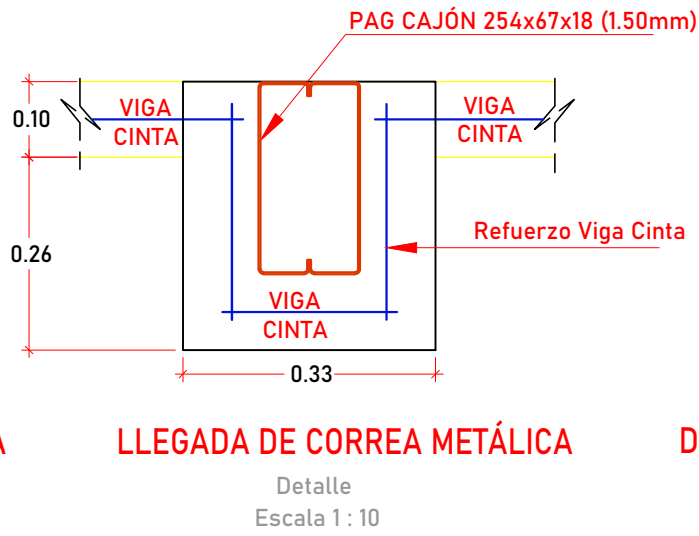
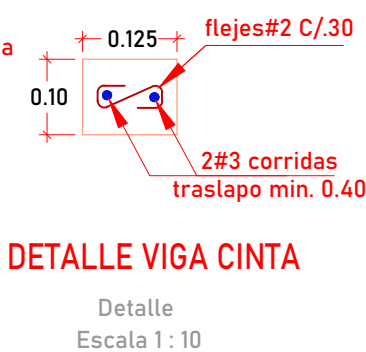
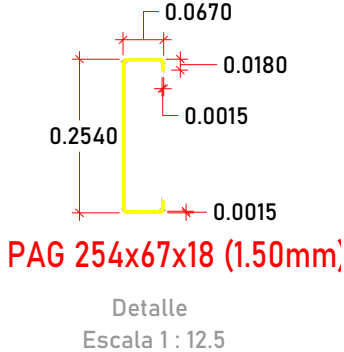


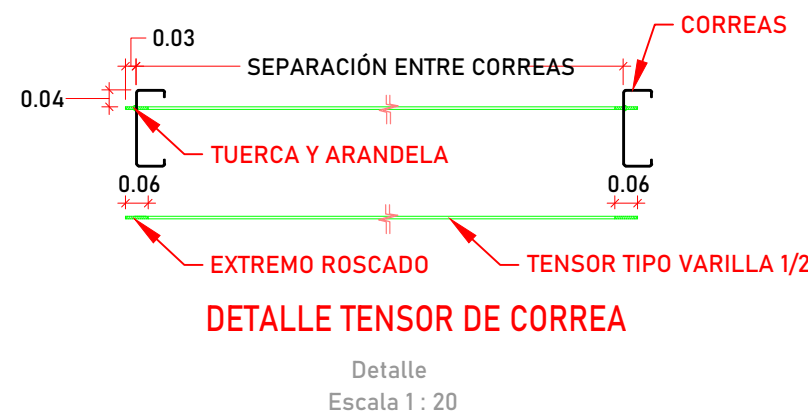

I.E. HÉCTOR MANUEL VIDES BALLESTEROS
[MÓDULO 8 - BATERÍA SANITARIA]
REGIDOR, BOLÍVAR

CONTIENE:
PÓRTICO EJE R & EJE Q Y DETALLES GENERALES

DISEÑADOR ESTRUCTURAL:
Manuel Fernando Felizzola
Manuel Fernando Felizzola, Civil
Mat. 021037-0516930 ATL

V°B° REVISOR DISEÑO ESTRUCTURAL:

V°B° INGENIERO GEOTECNISTA:

INGENIERO: DIBUJANTE:

FECHA:
29/06/2025

ESCALA:
1:50

PLANO ESTRUCTURAL N°
E42
(40-42) PLANOS ESTRUCTURALES
- MÓDULO 8 - REV 1.DWG

Versión	Fecha	Modificaciones
R1	27-06-25	Emisión Inicial