
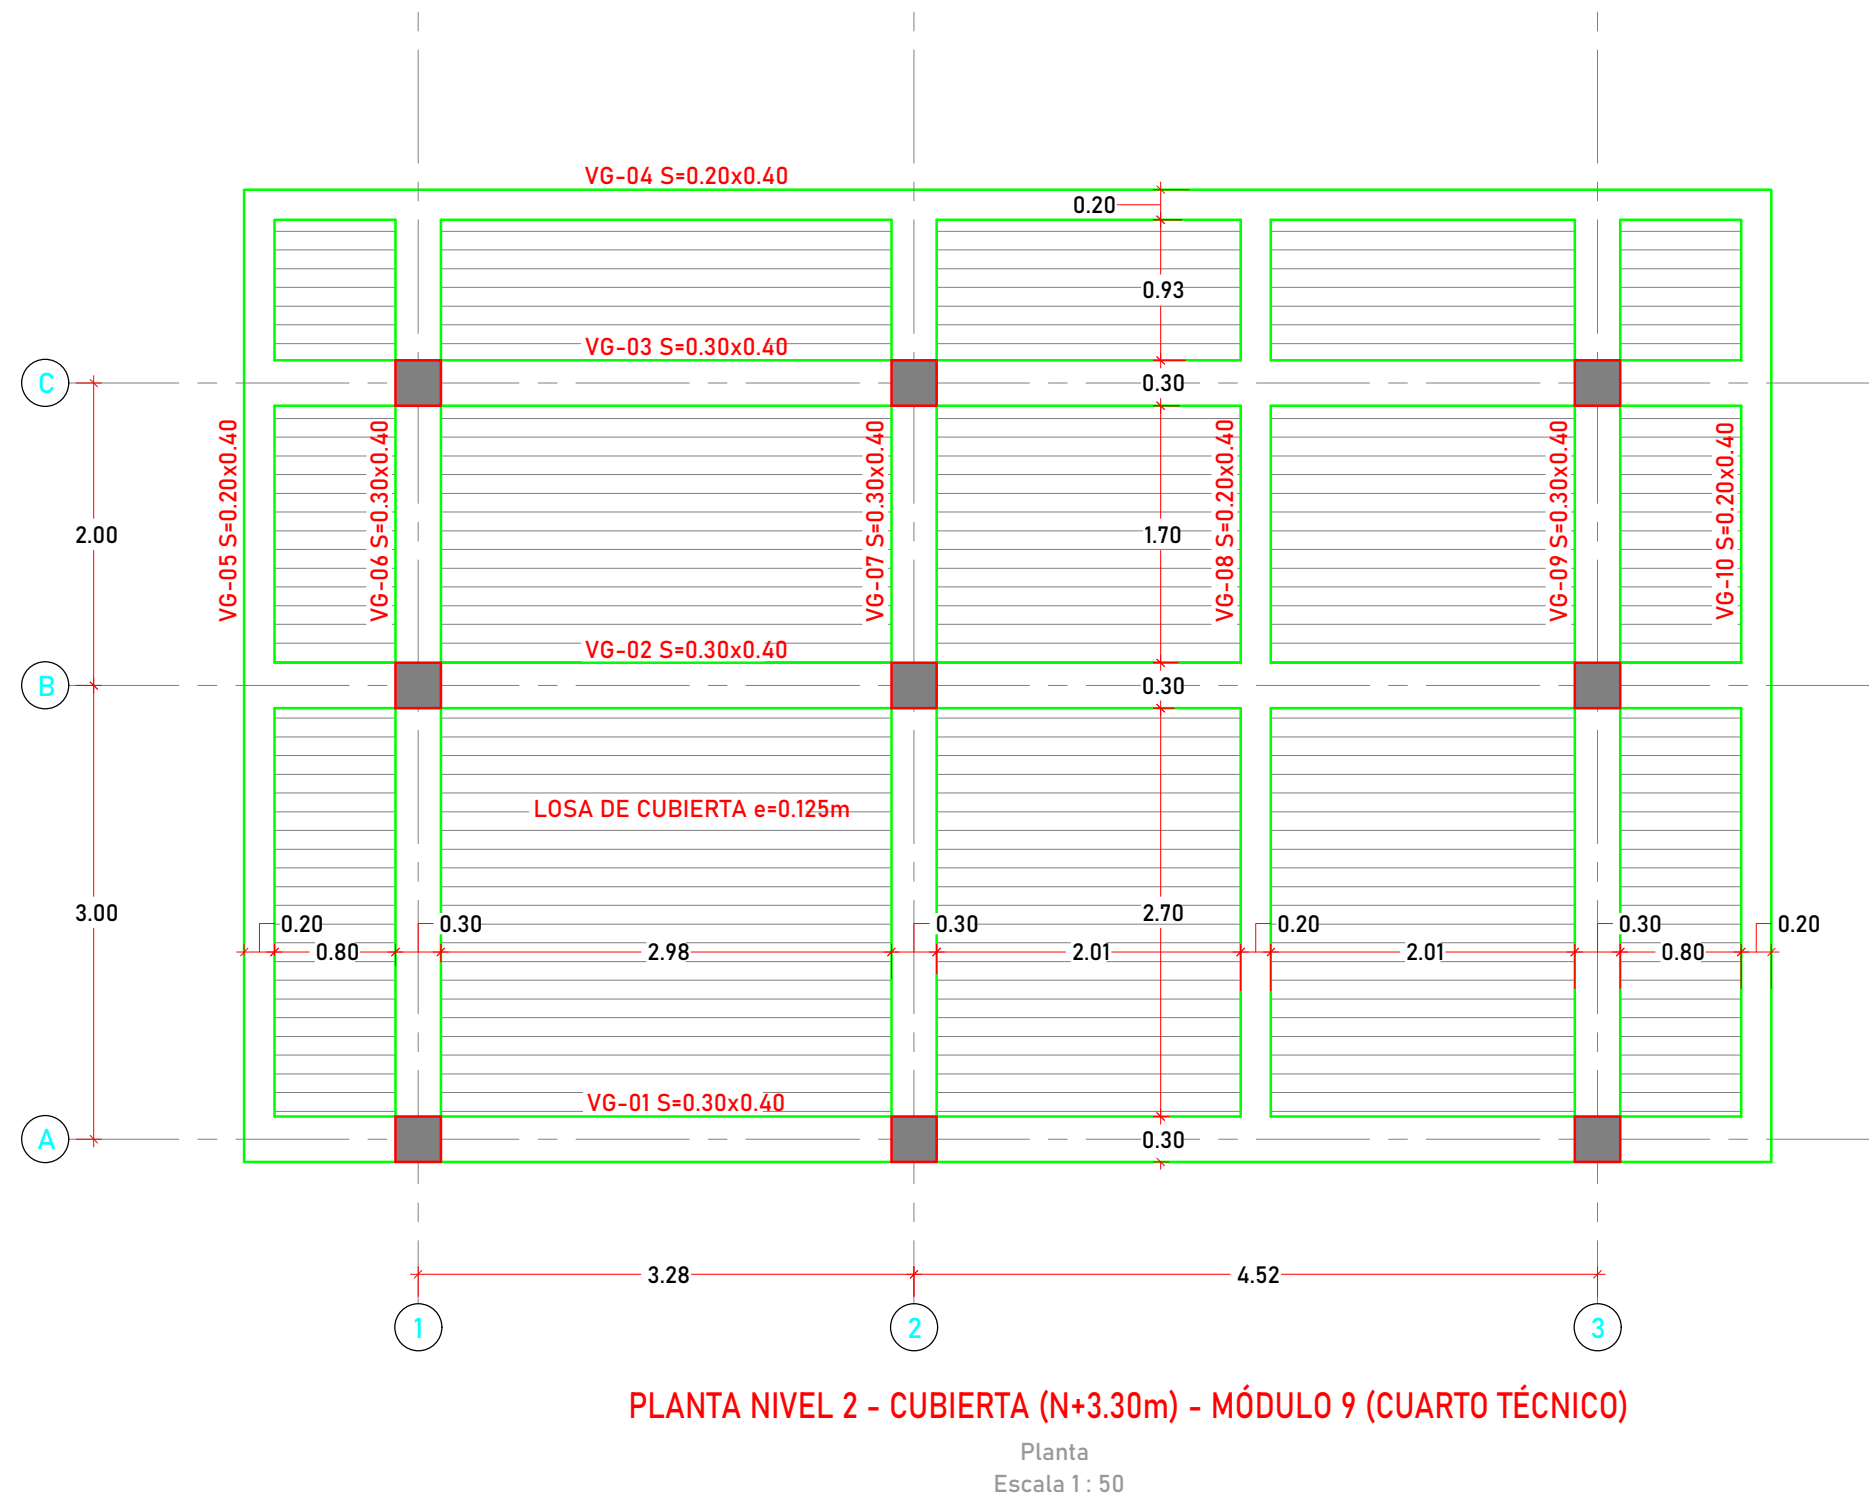
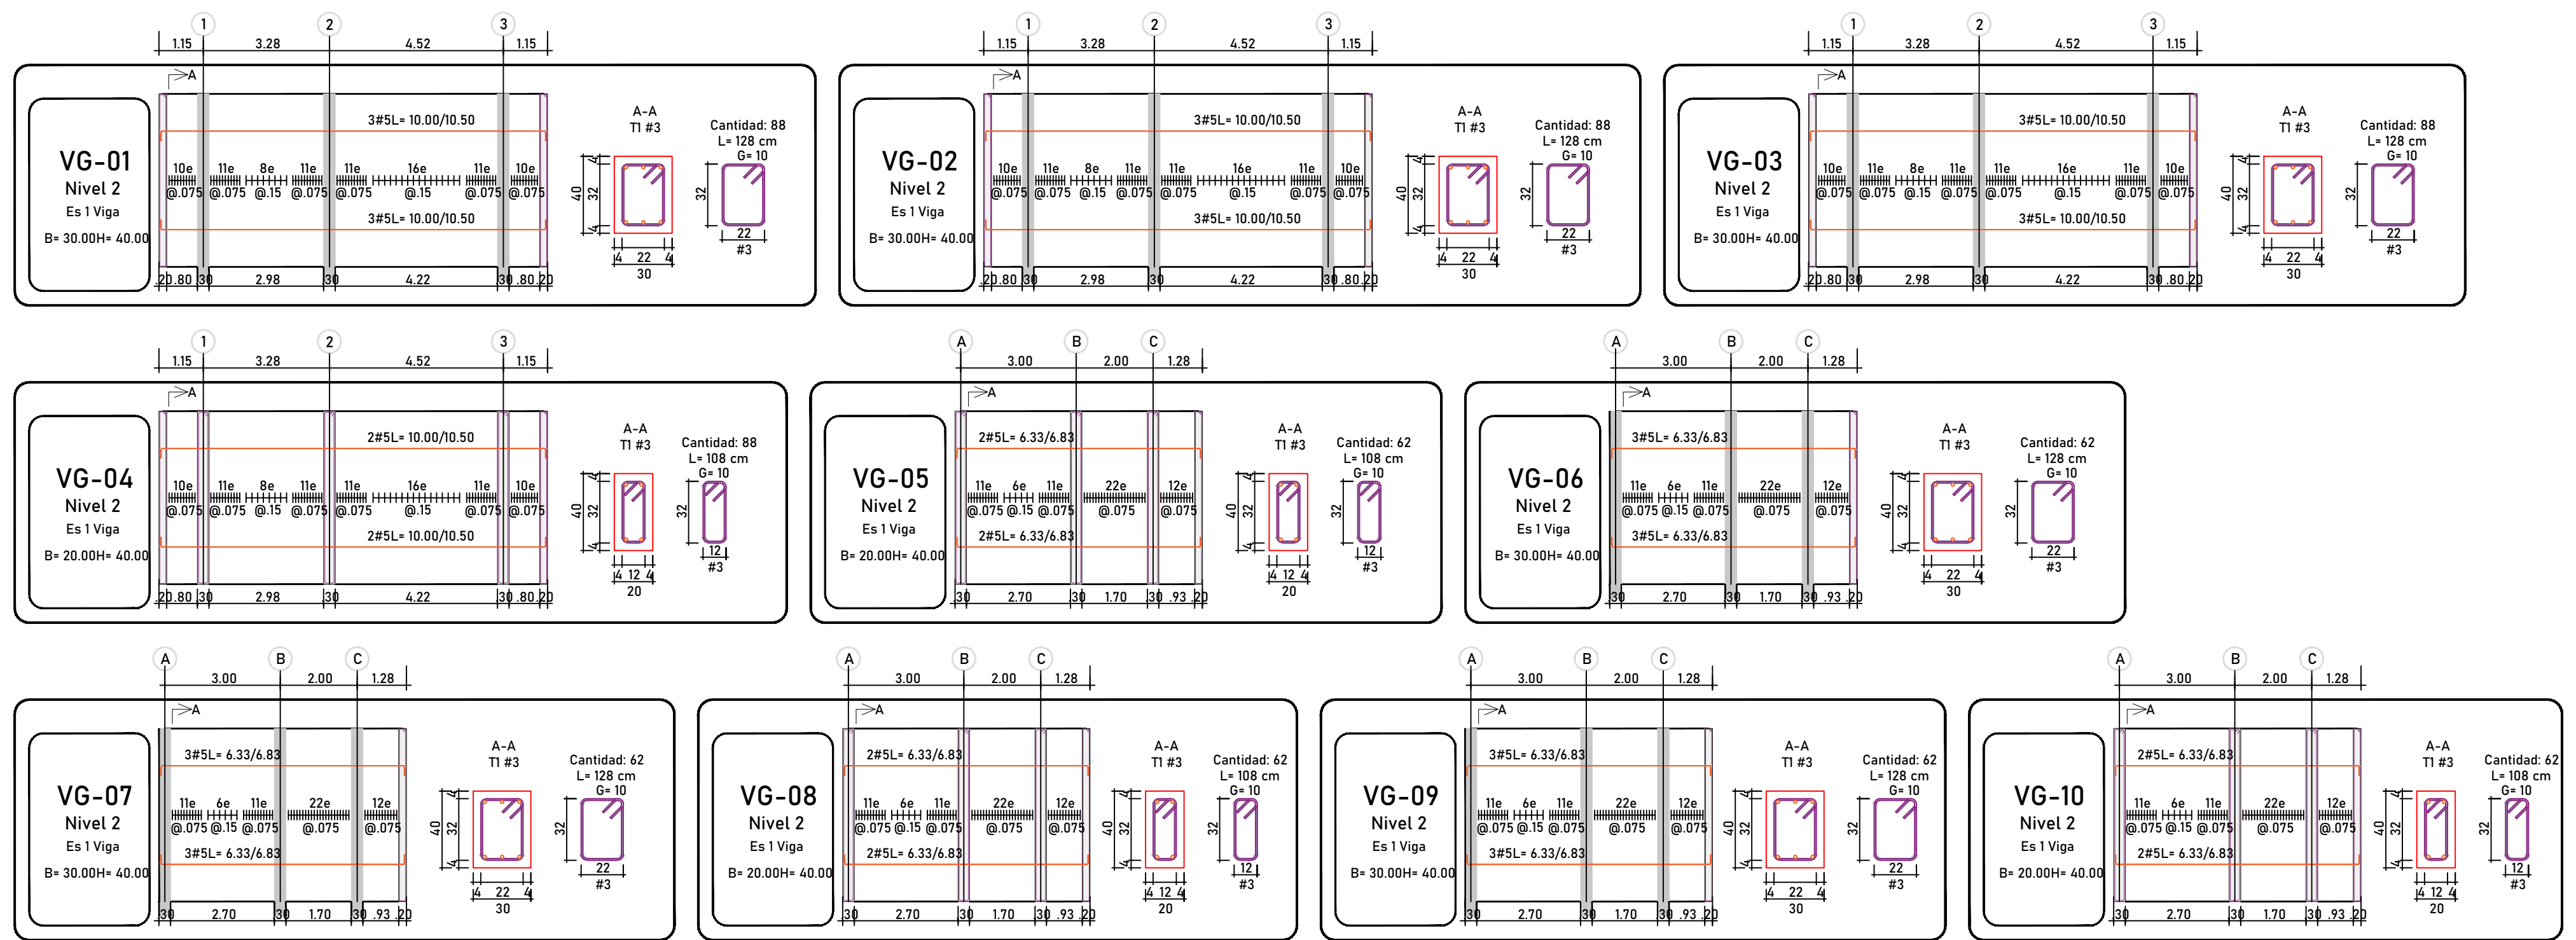
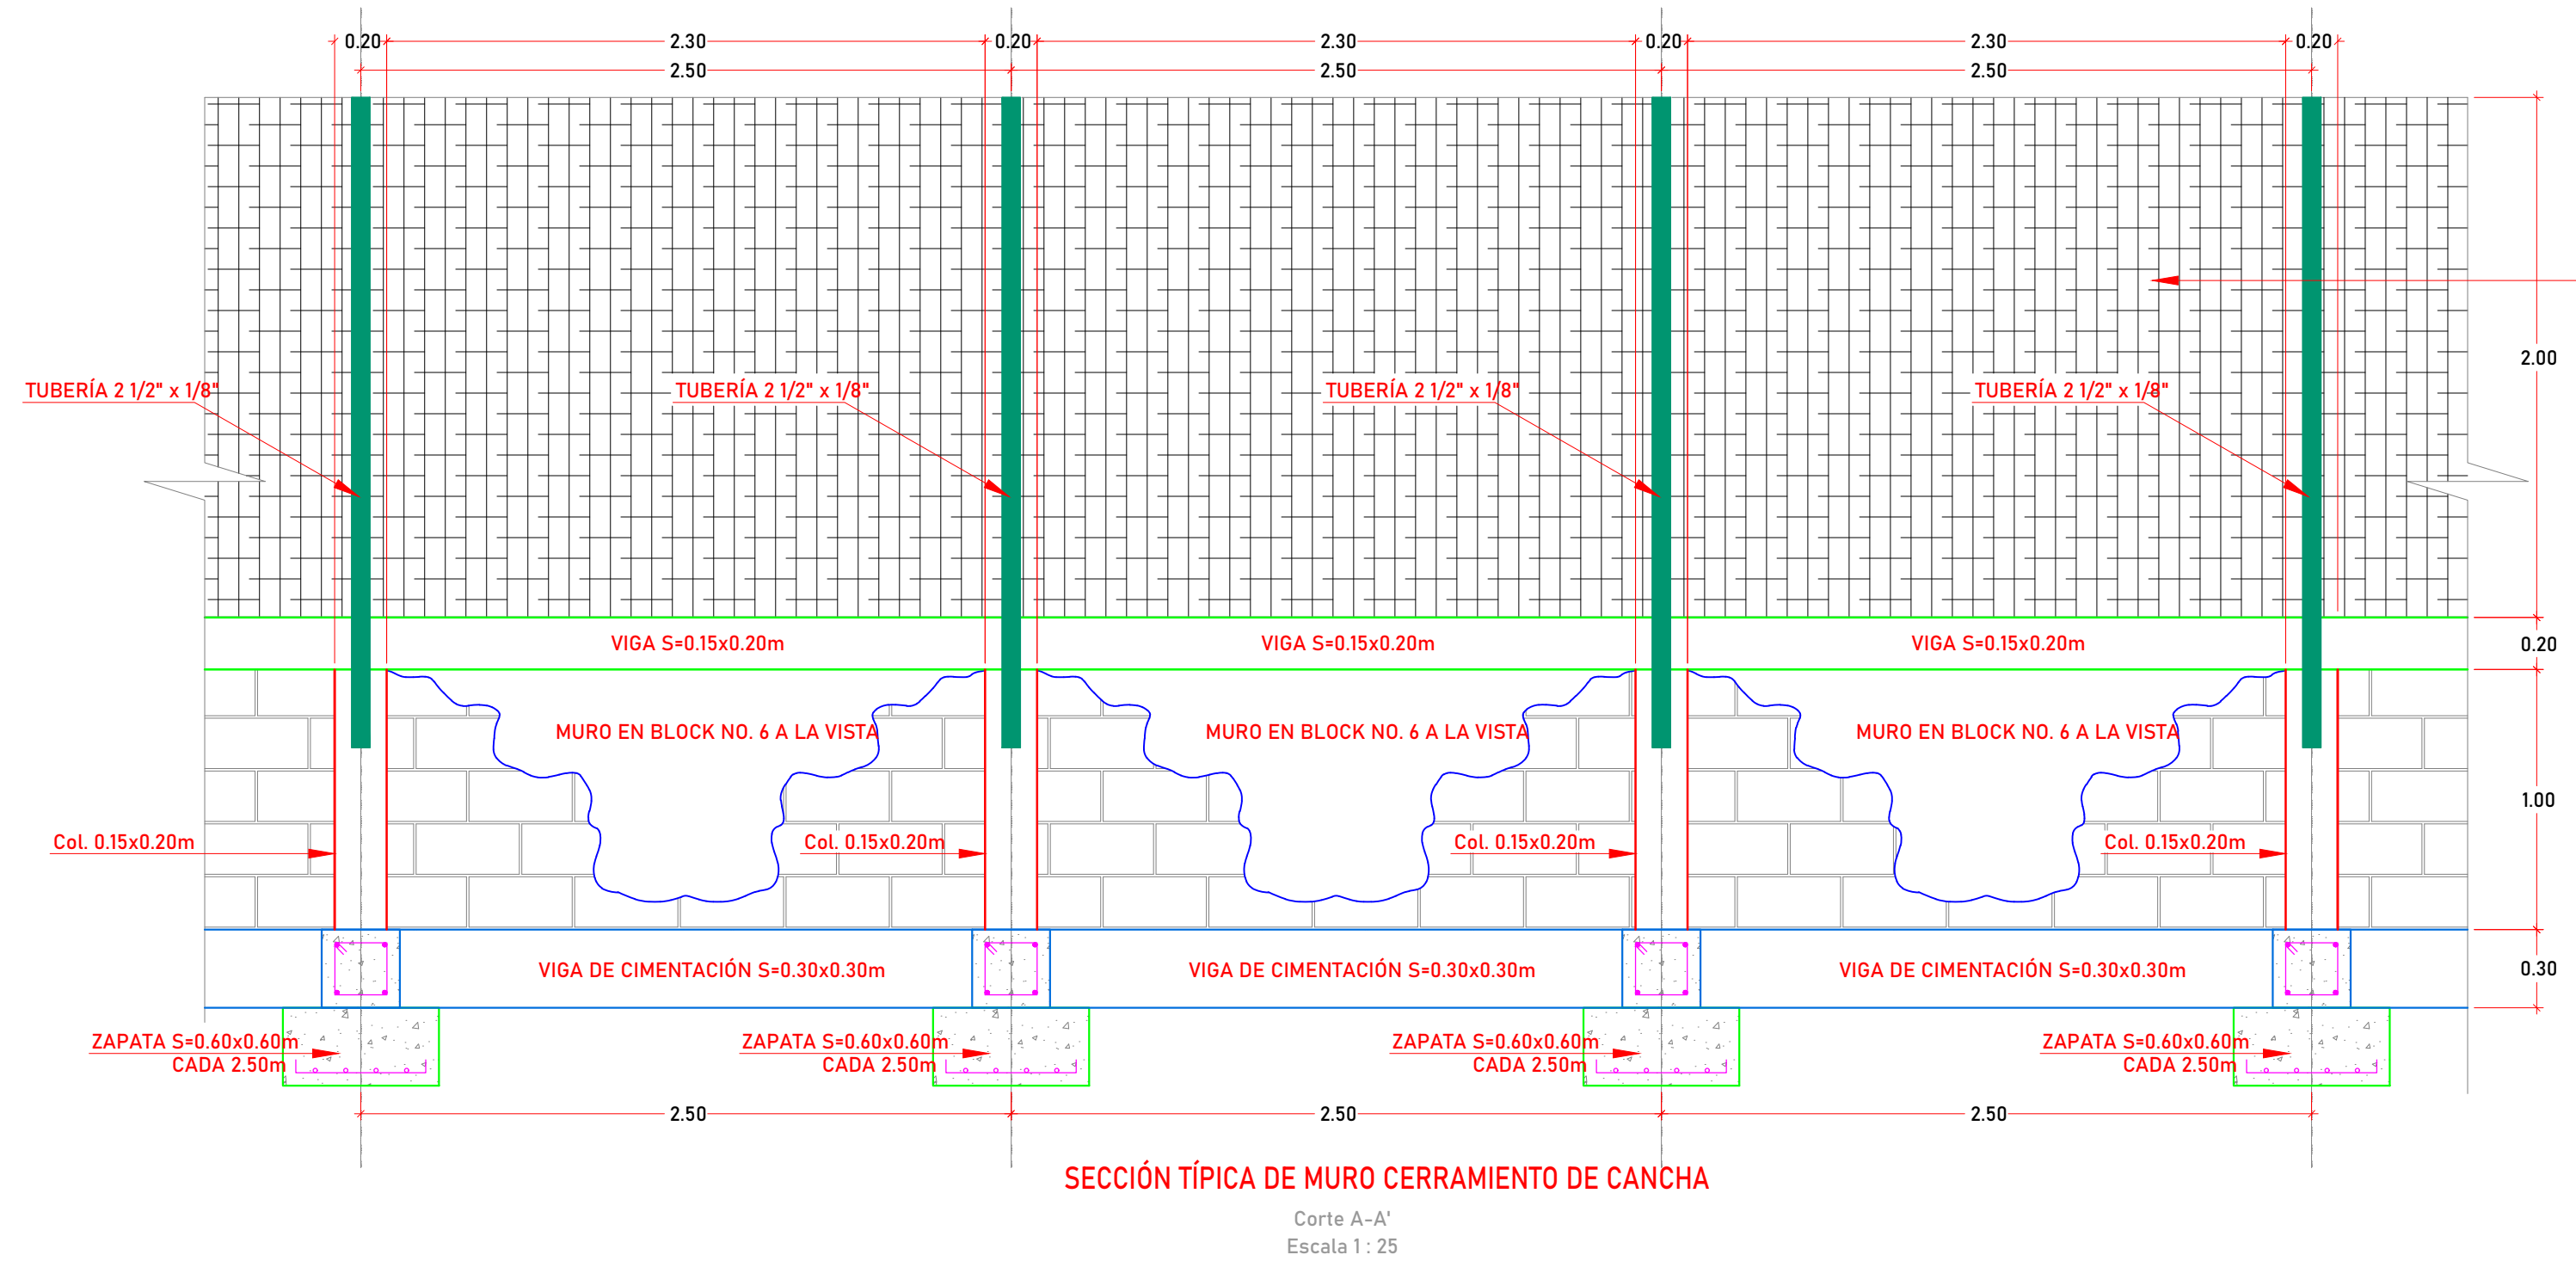
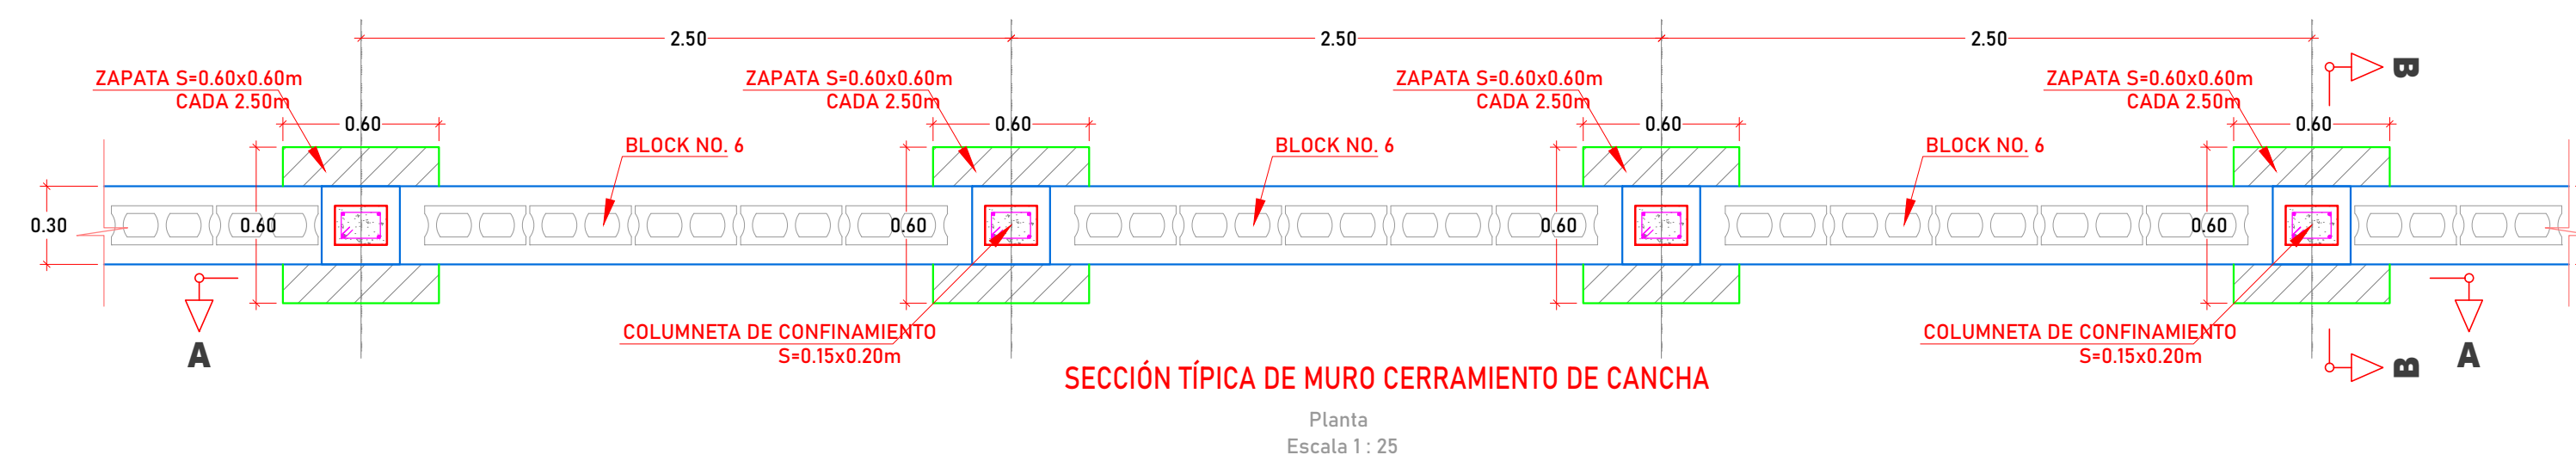


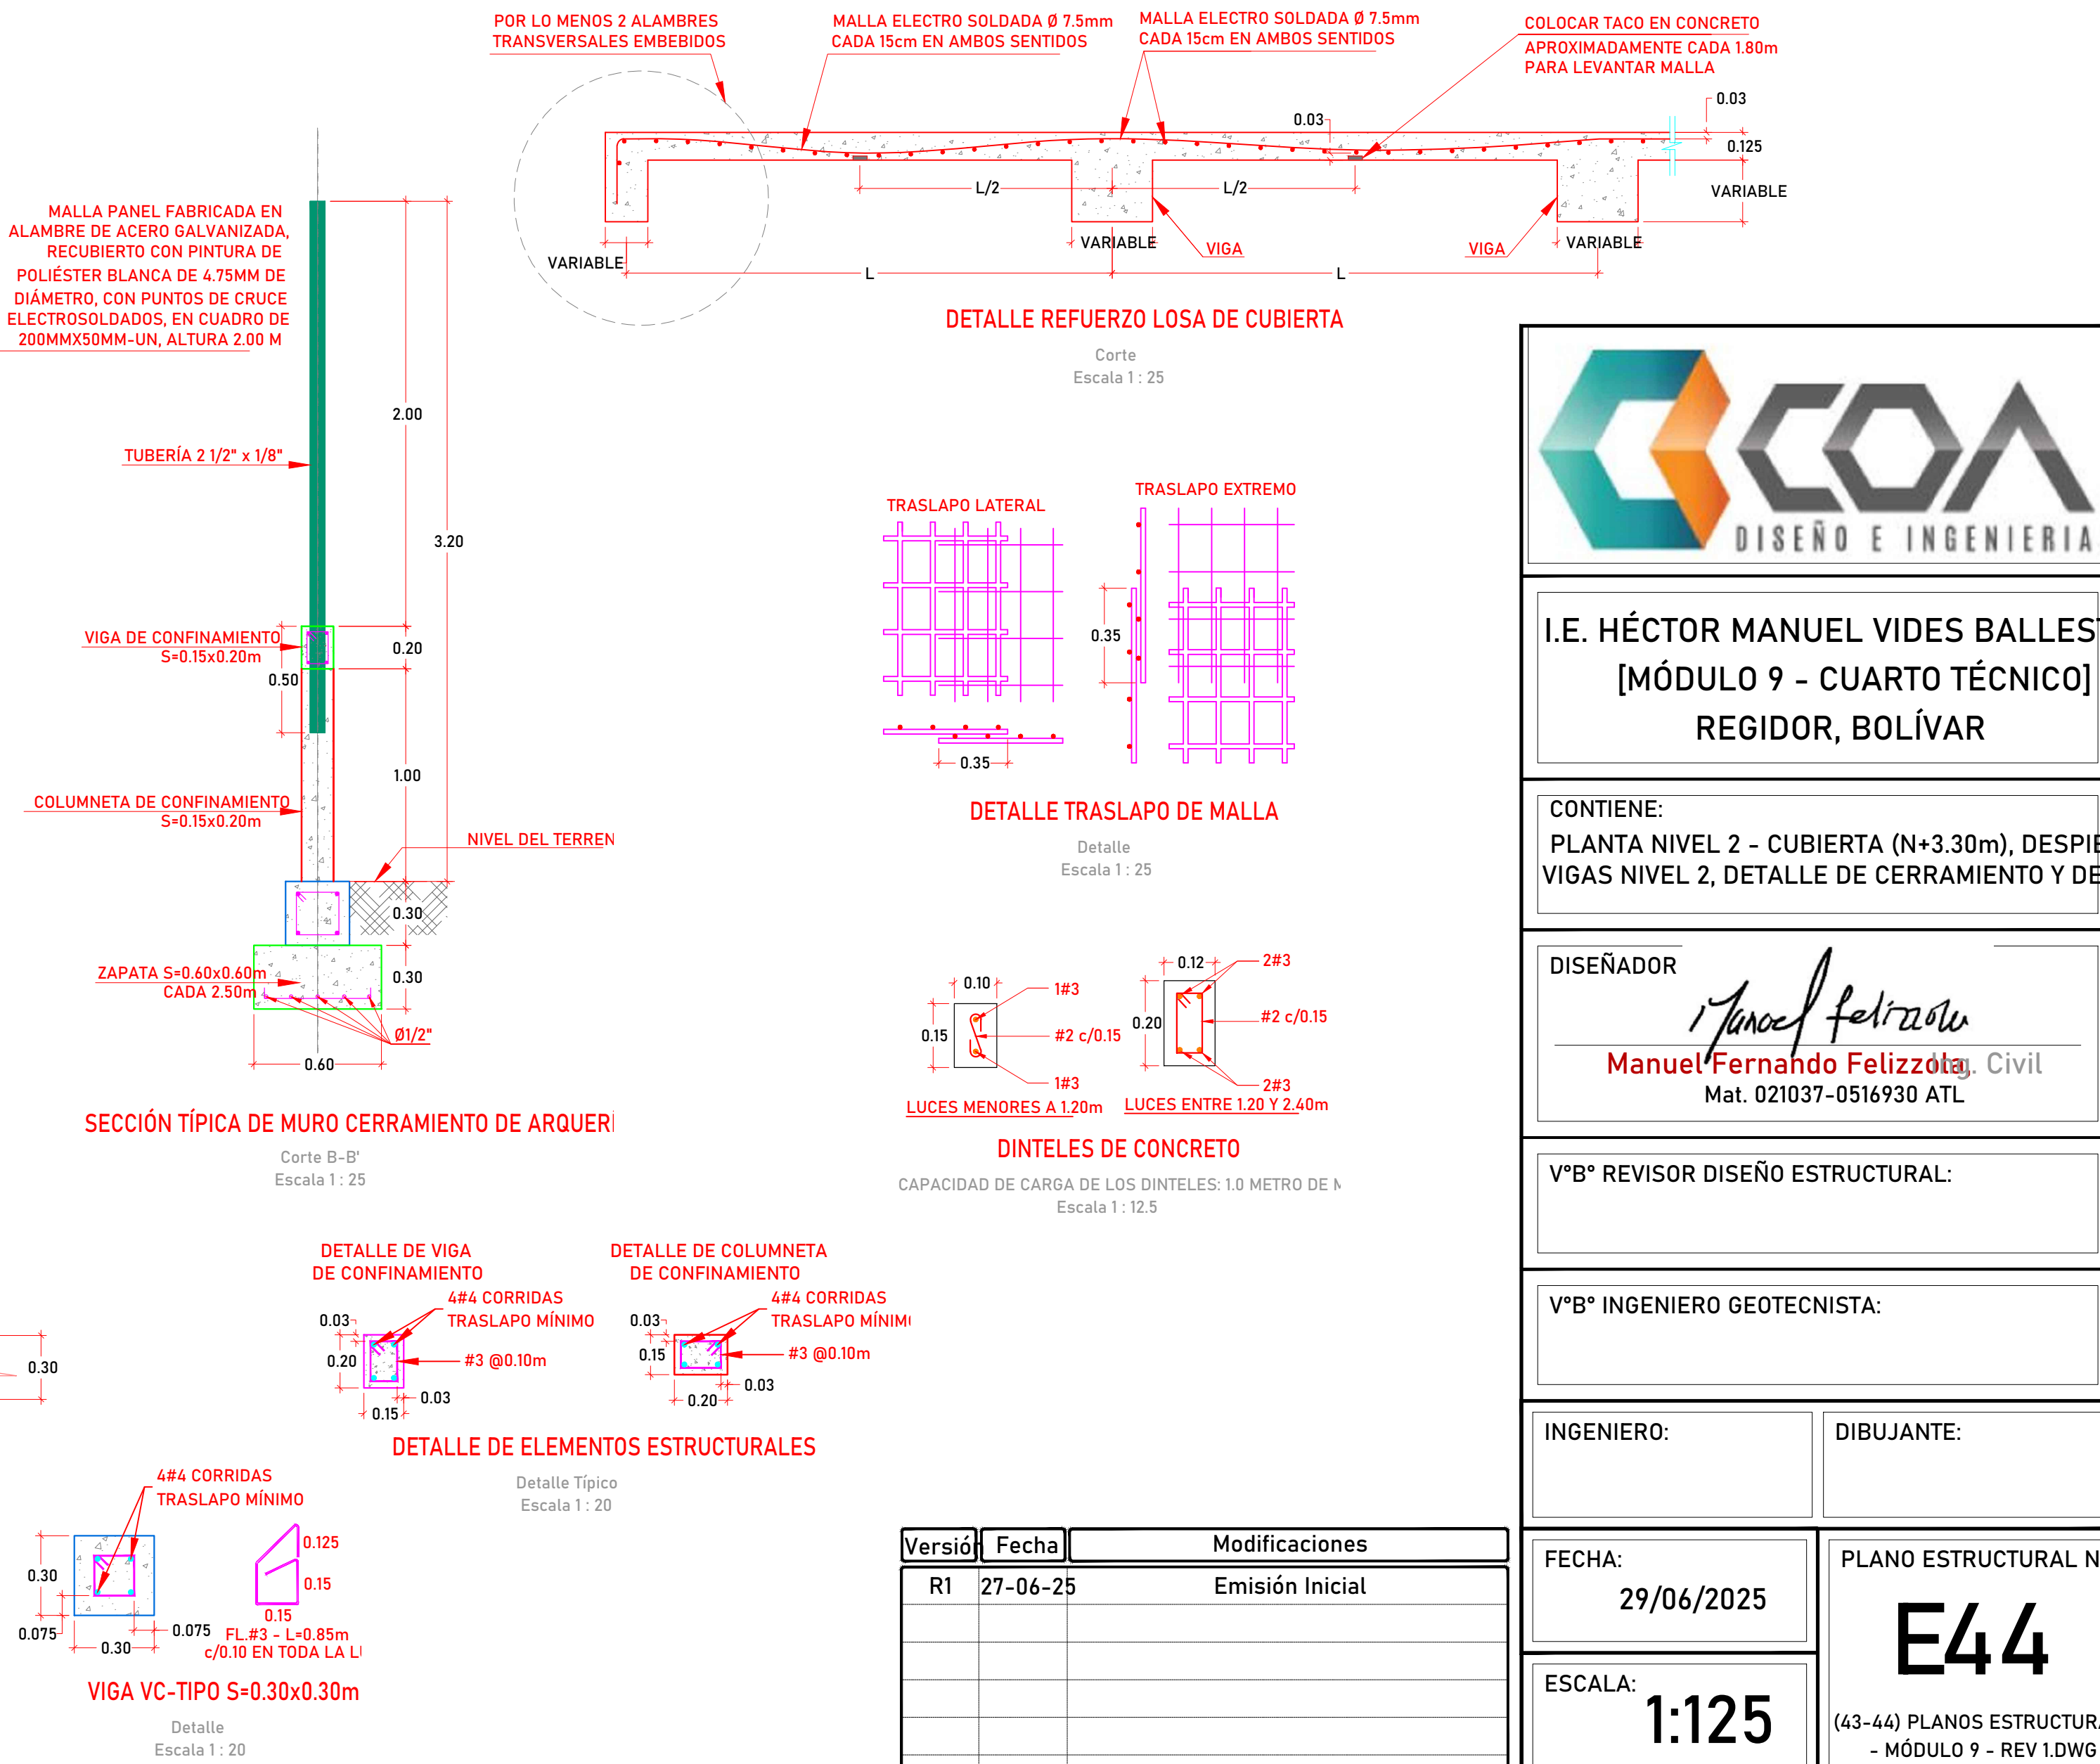

I.E. HÉCTOR MANUEL VIDES BALLESTEROS
[MÓDULO 9 - CUARTO TÉCNICO]
REGIDOR, BOLÍVAR

CONTIENE:
PLANTA NIVEL 2 - CUBIERTA (N+3.30m), DESPIECE DE
VIGAS NIVEL 2, DETALLE DE CERRAMIENTO Y DETALLES

DISEÑADOR
Manuel Fernando Felizzola
Manuel Fernando Felizzola, Civil
Mat. 021037-0516930 ATL

V°B° REVISOR DISEÑO ESTRUCTURAL:

V°B° INGENIERO GEOTECNISTA:

INGENIERO: DIBUJANTE:

FECHA:
29/06/2025

ESCALA:
1:125

PLANO ESTRUCTURAL N°
E44
(43-44) PLANOS ESTRUCTURALES
- MÓDULO 9 - REV 1.DWG

Versión	Fecha	Modificaciones
R1	27-06-25	Emisión Inicial