



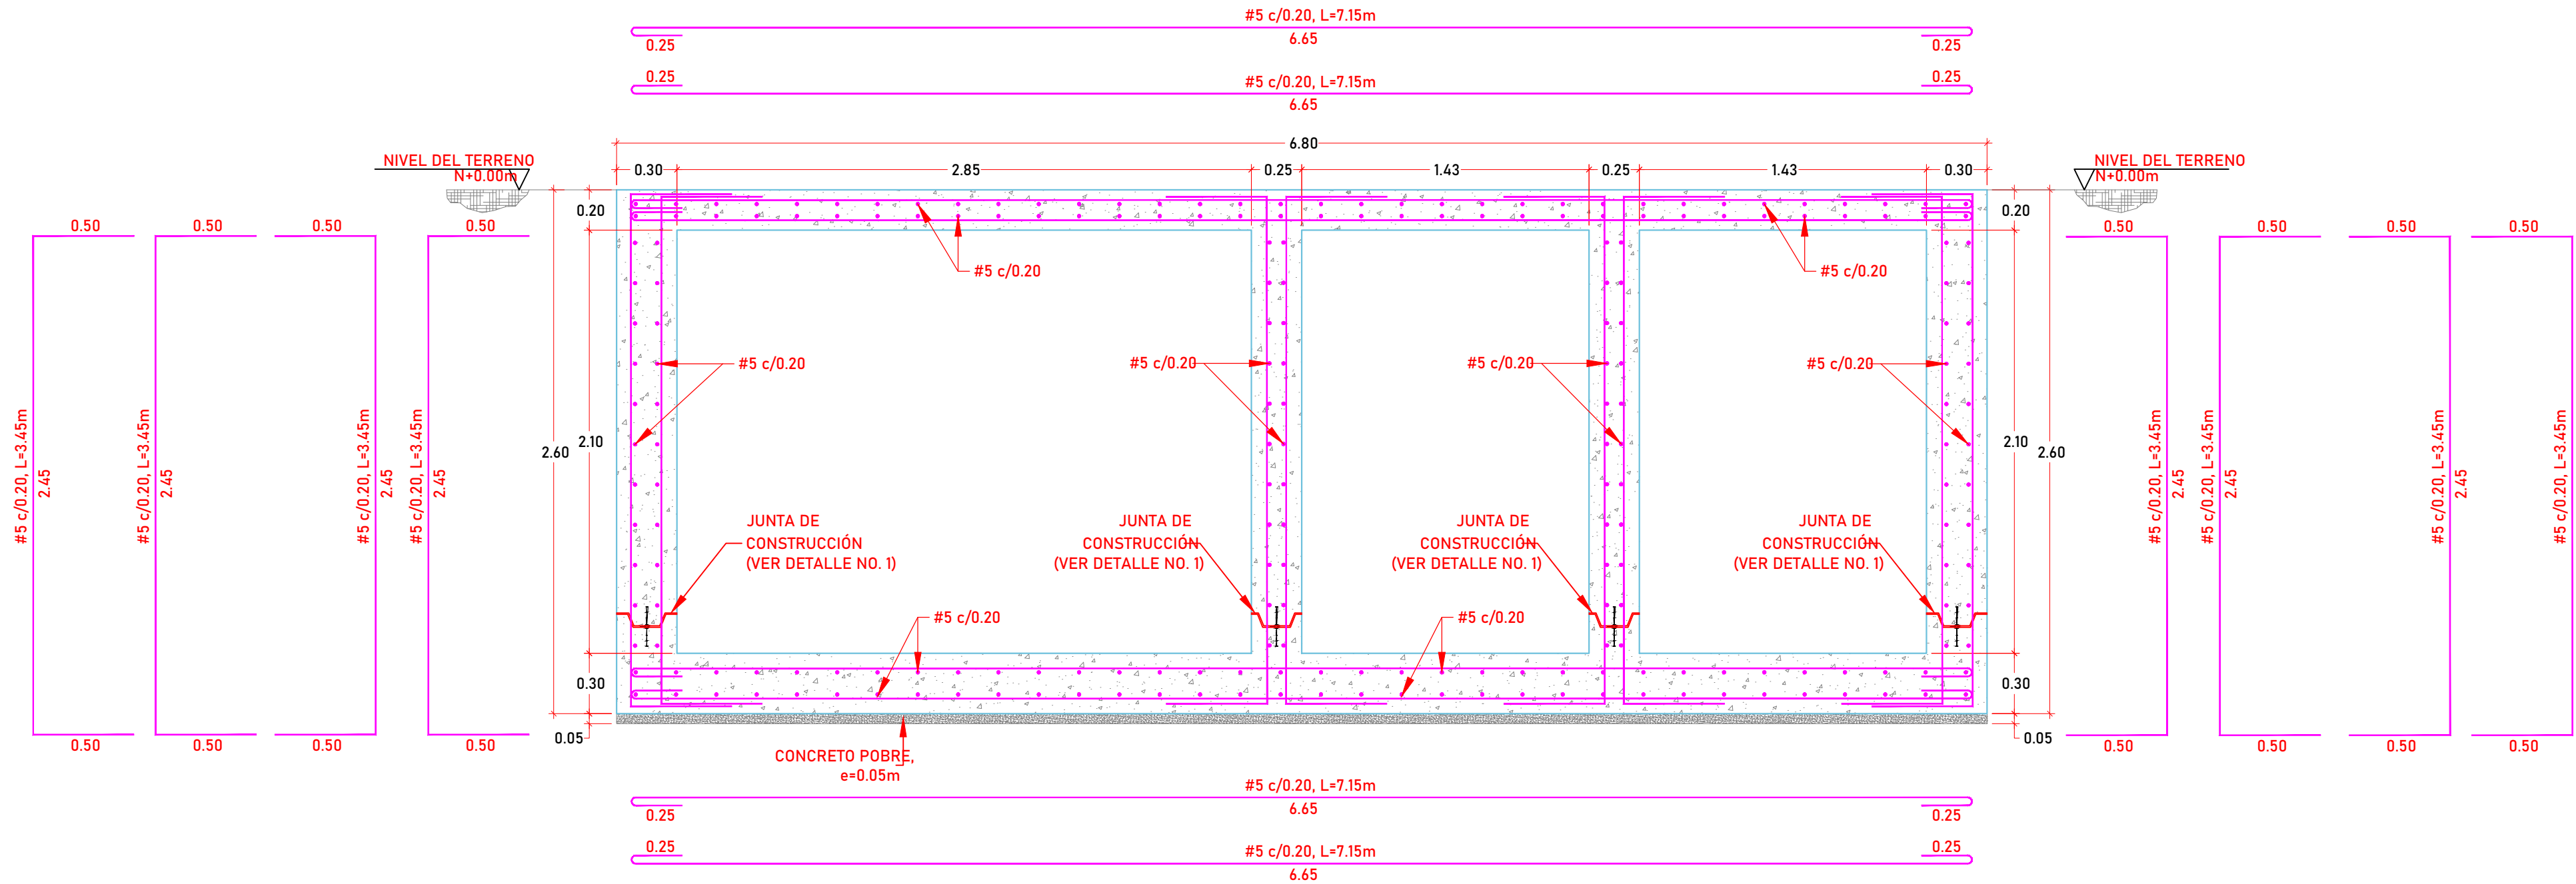


TANQUE 2 - TANQUE SÉPTICO

Corte A-A
Escala 1 : 25

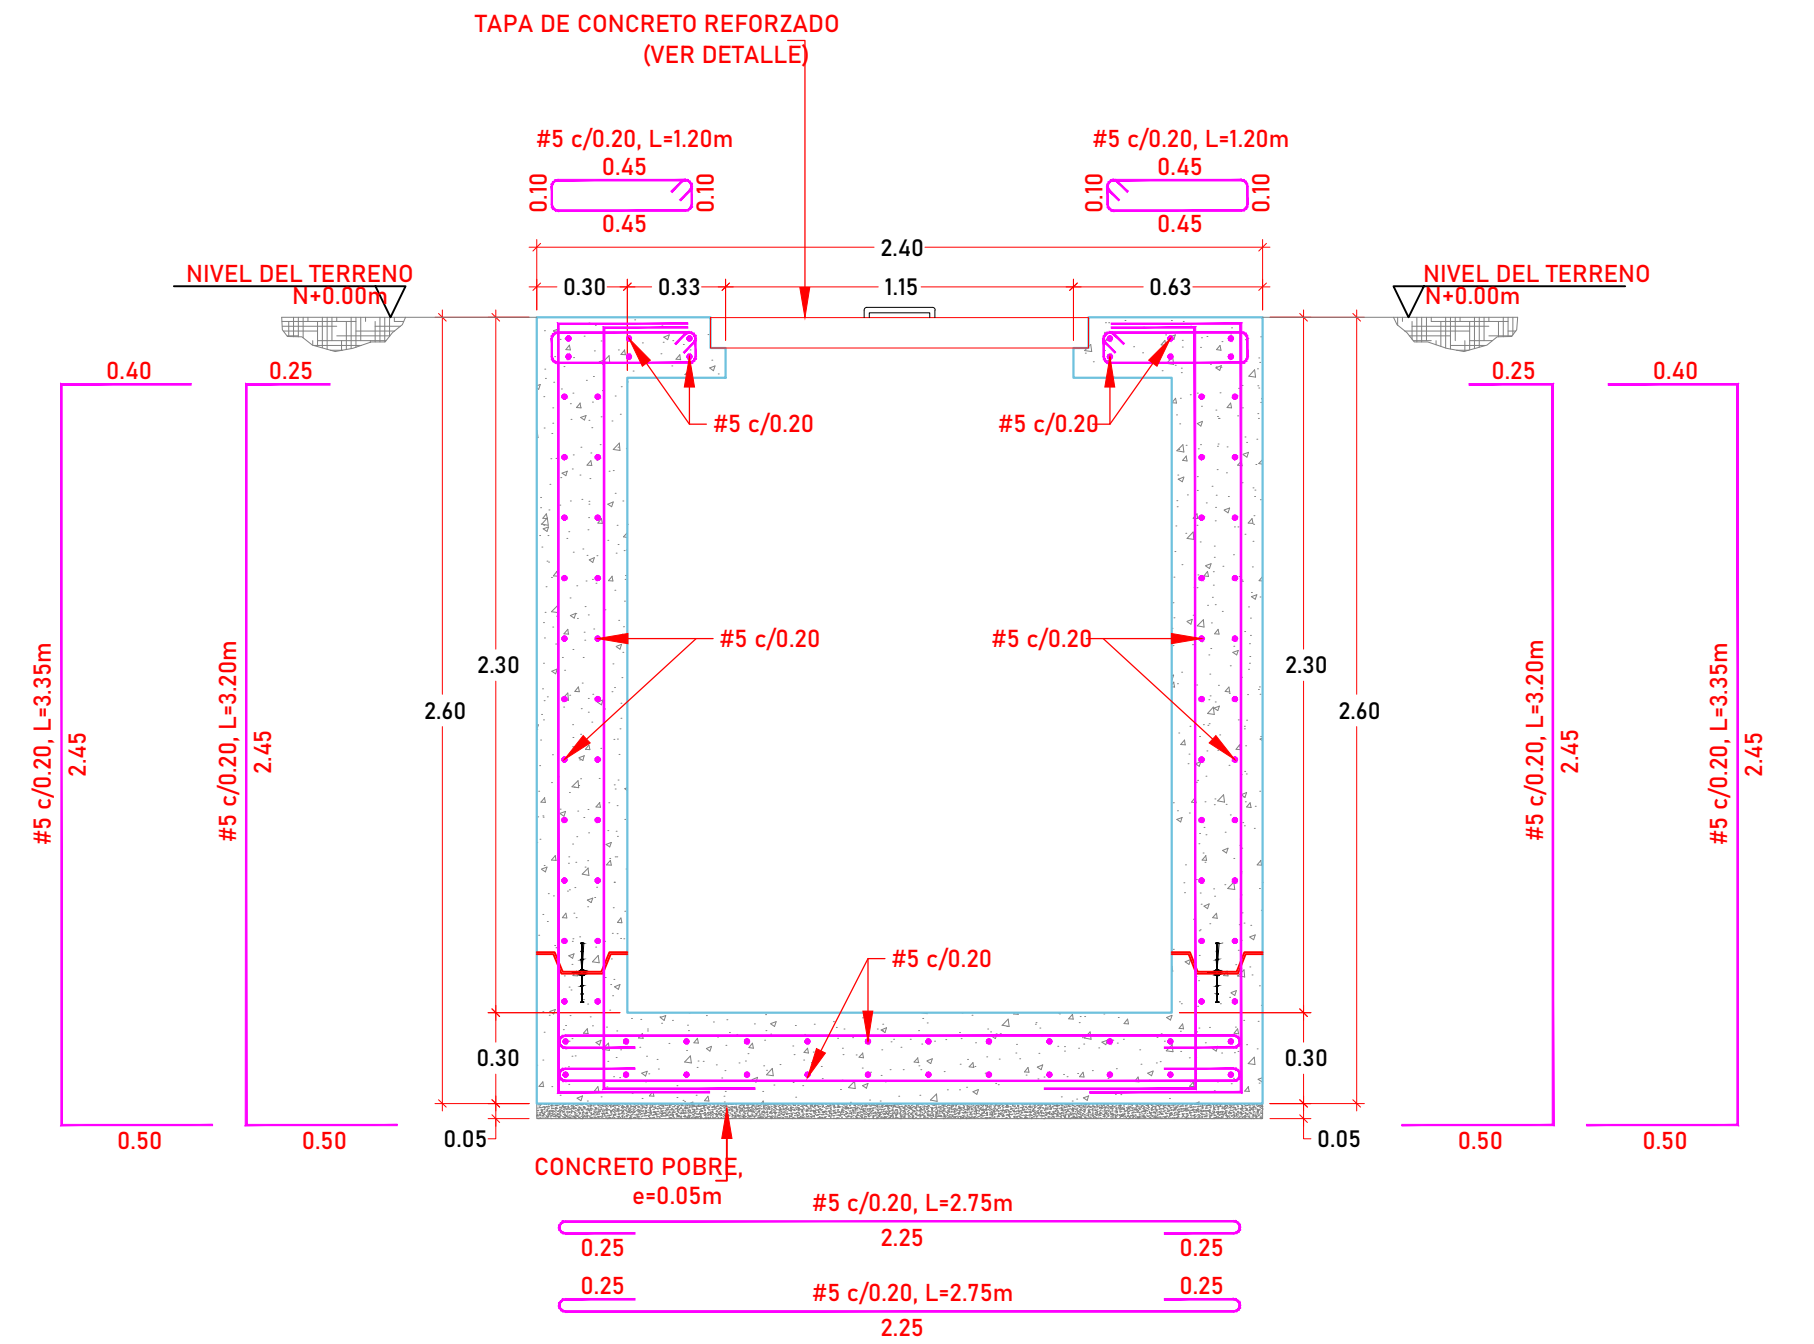


TANQUE 2 - TANQUE SÉPTICO

Corte D-D
Escala 1 : 25

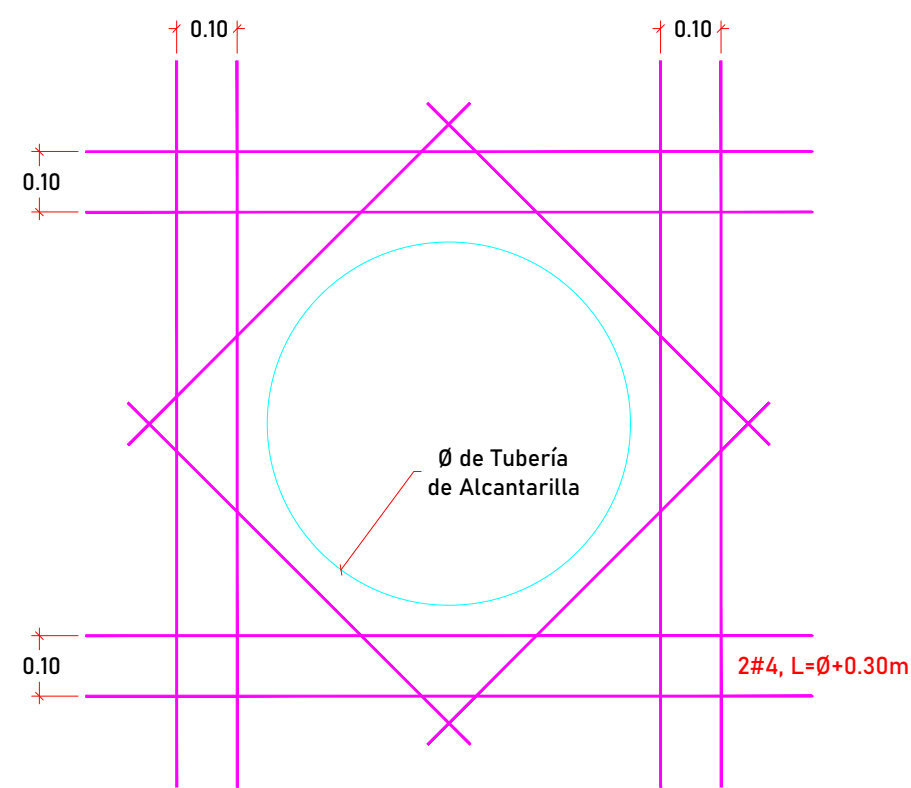


DETALLE DE REFUERZO PASAMURO

Detalle No.2
Escala 1 : 12.5

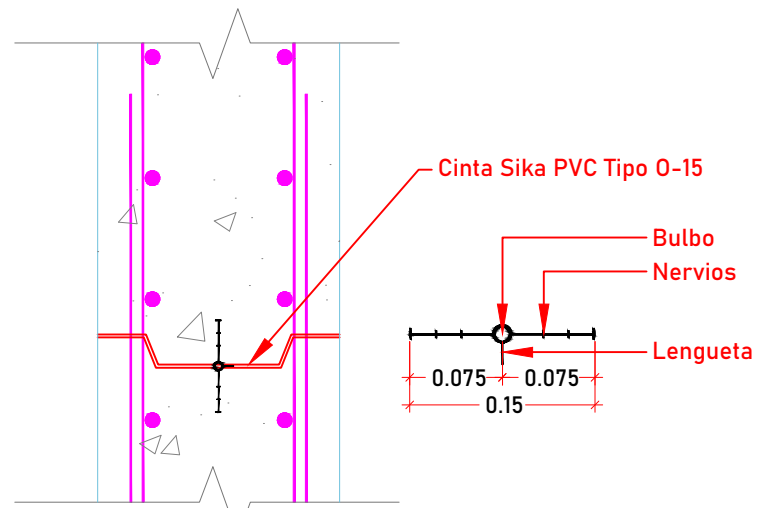


DETALLE DE JUNTA DE CONSTRUCCIÓN

Detalle No.1
Escala 1 : 12.5

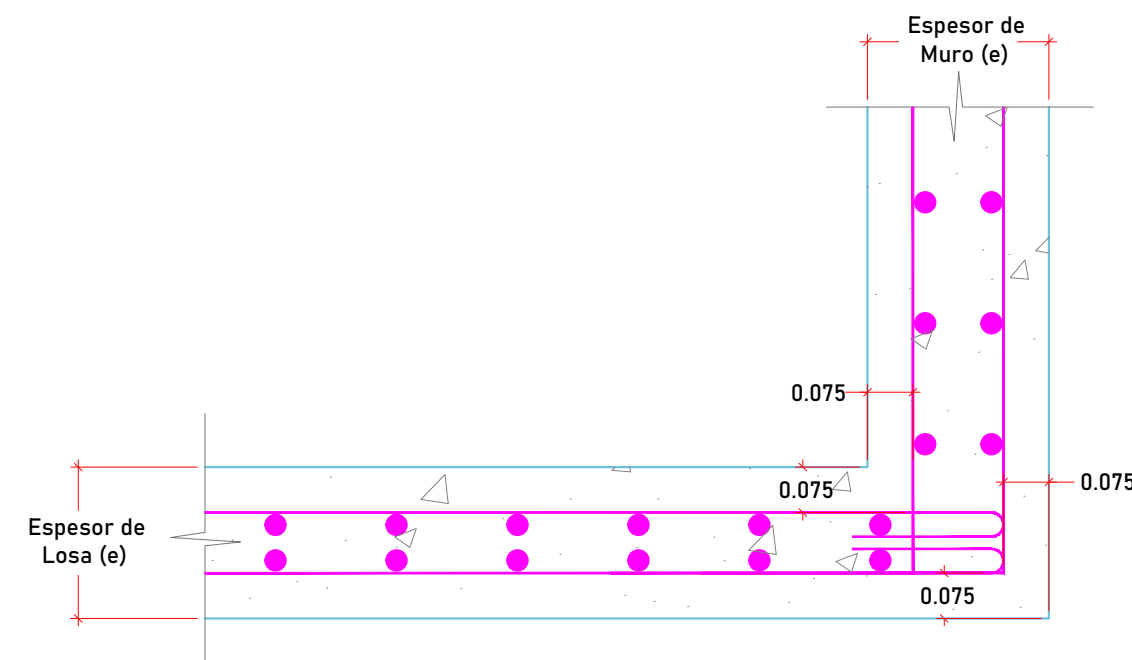


RECUBRIMIENTO

Detalle No.3
Escala 1 : 12.5

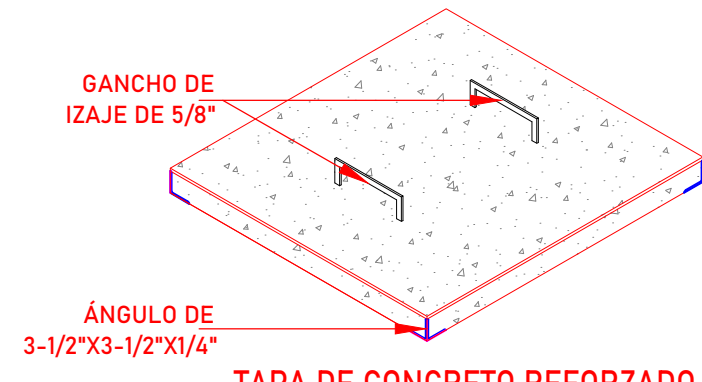


TAPA DE CONCRETO REFORZADO

Isometría
Escala 1 : 25

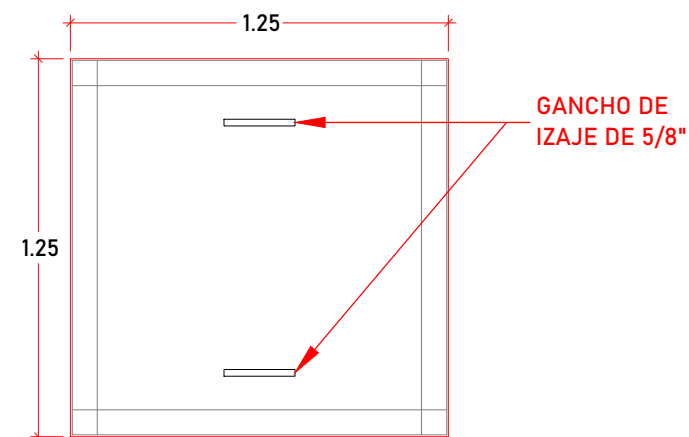


TAPA DE CONCRETO REFORZADO

Planta
Escala 1 : 25

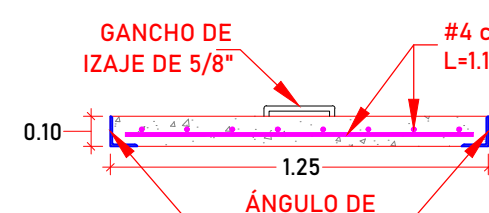

TAPA DE CONCRETO REFORZADO

Corte
Escala 1 : 25

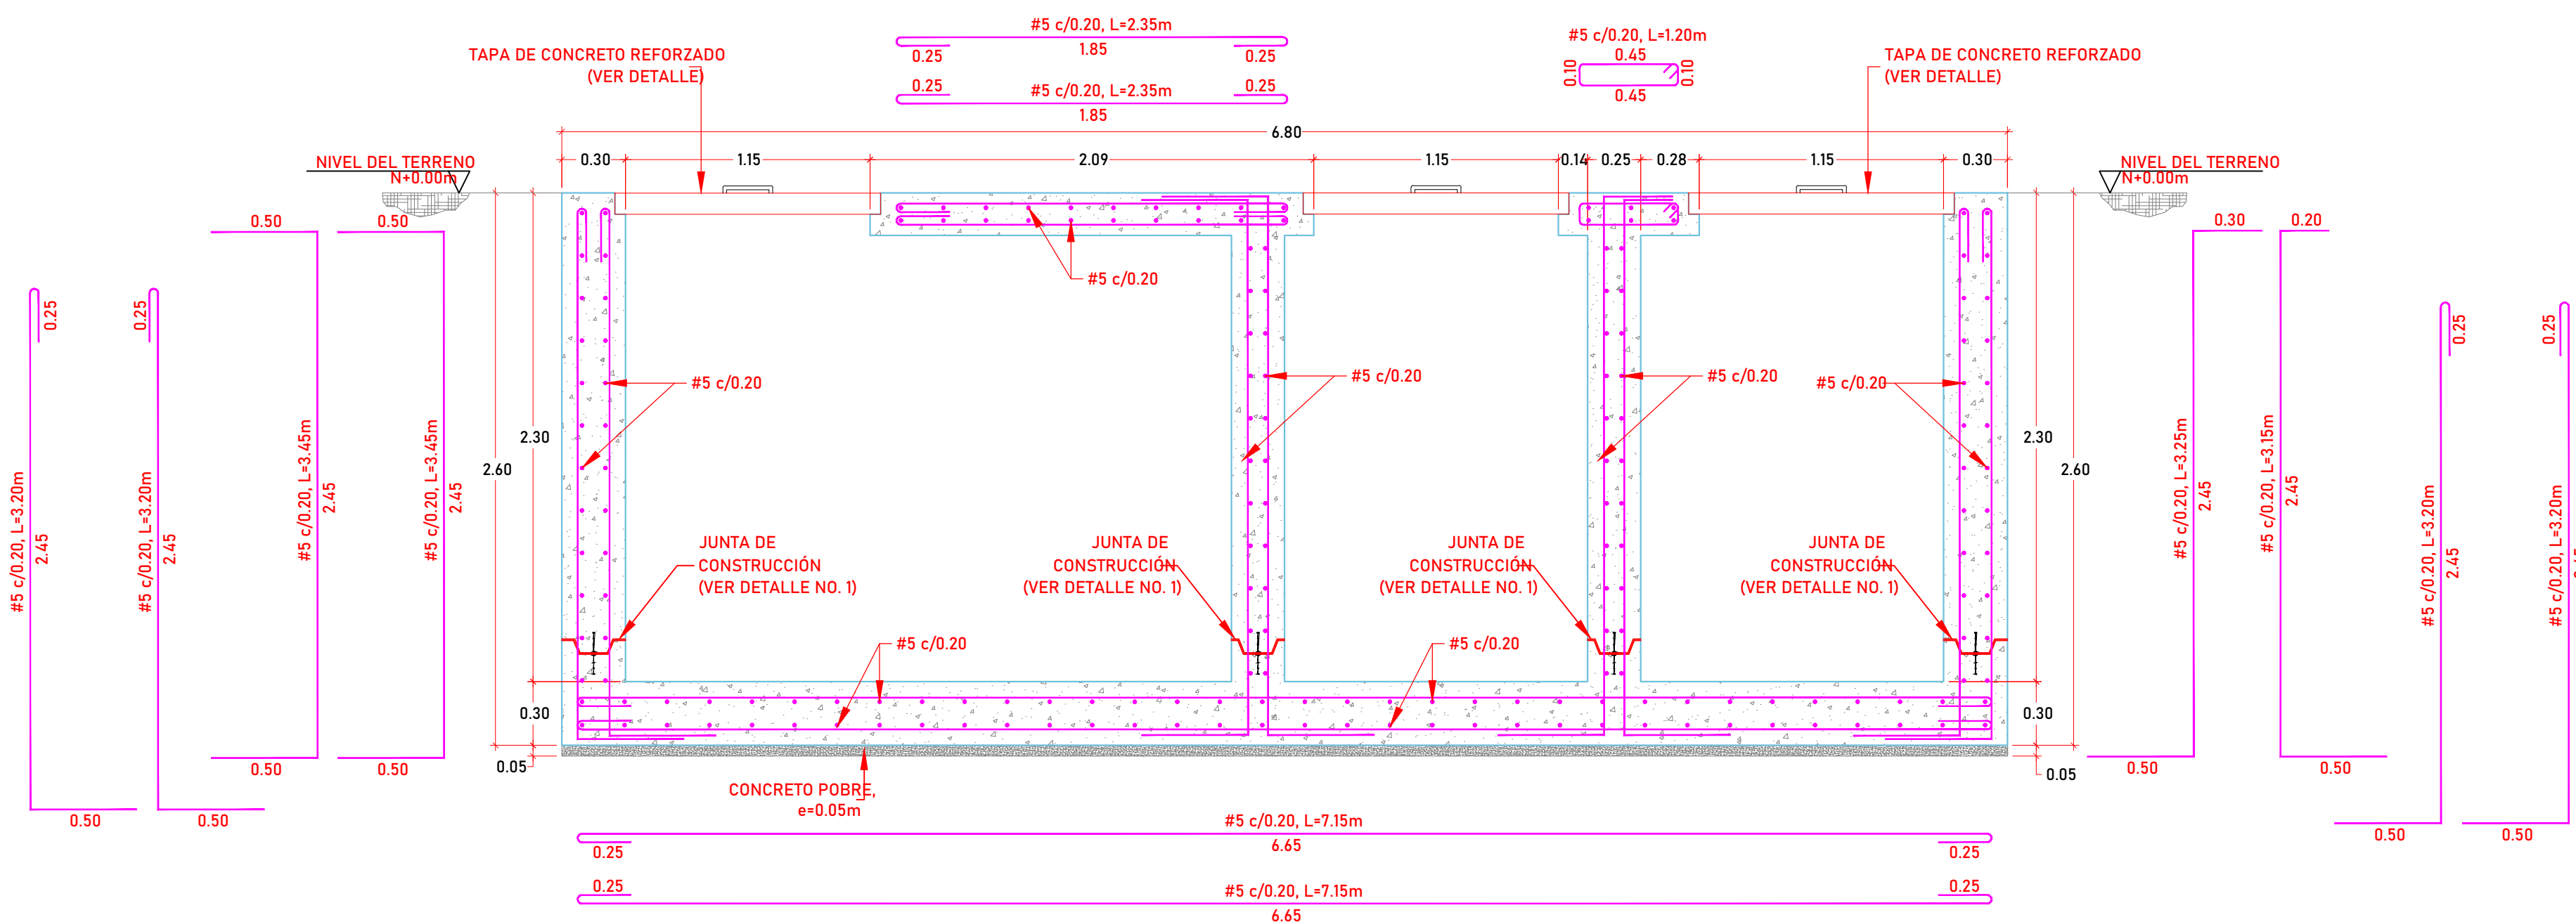

TANQUE 2 - TANQUE SÉPTICO

Corte B-B
Escala 1 : 25

RECUBRIMIENTOS		LONGITUDES PARA GANCHOS A 90° Y 180°		
Recubrimiento (mm)		Barra #	longitud de gancho l. (mm)	radio de doblez r. (mm)
Muros y losas expuestas al agua		2	100	20
Muros y losas expuestas al suelo		3	150	30
		4	200	40
		5	250	50
		6	300	60
		7	350	70
		8	400	80
		9	450	120
		10	500	130

CONCRETOS		TRASLAPOS	
MURO Y PLACAS	f'c=28 MPa	Barra #	comp. tracción
		2	0.30
		3	0.30
		4	0.40
		5	0.50
		6	0.60
		7	0.70
		8	0.80

ACERO DE REFUERZO	
BARRAS Ø= #3	f= 420 MPa



I.E. HÉCTOR MANUEL VIDES BALLESTEROS
[TANQUE 2 - TANQUE SÉPTICO]
REGIDOR, BOLÍVAR

CONTIENE:
ESPECIFICACIONES TÉCNICAS, CORTE A-A, B-B,
D-D Y DETALLES GENERALES

DISEÑADOR ESTRUCTURAL:
Manuel Fernando Felizzola
Manuel Fernando Felizzola, Civil
Mat. 021037-0516930 ATL

V°B° REVISOR DISEÑO ESTRUCTURAL:

V°B° INGENIERO GEOTECNISTA:

INGENIERO:

DIBUJANTE:

FECHA:
29/06/2025

ESCALA:
1:50

PLANO ESTRUCTURAL N°
E49
(48-49) PLANOS ESTRUCTURALES
- TANQUE 2 - REV 1.DWG

Versión	Fecha	Modificaciones
R1	27-06-25	Emisión Inicial