



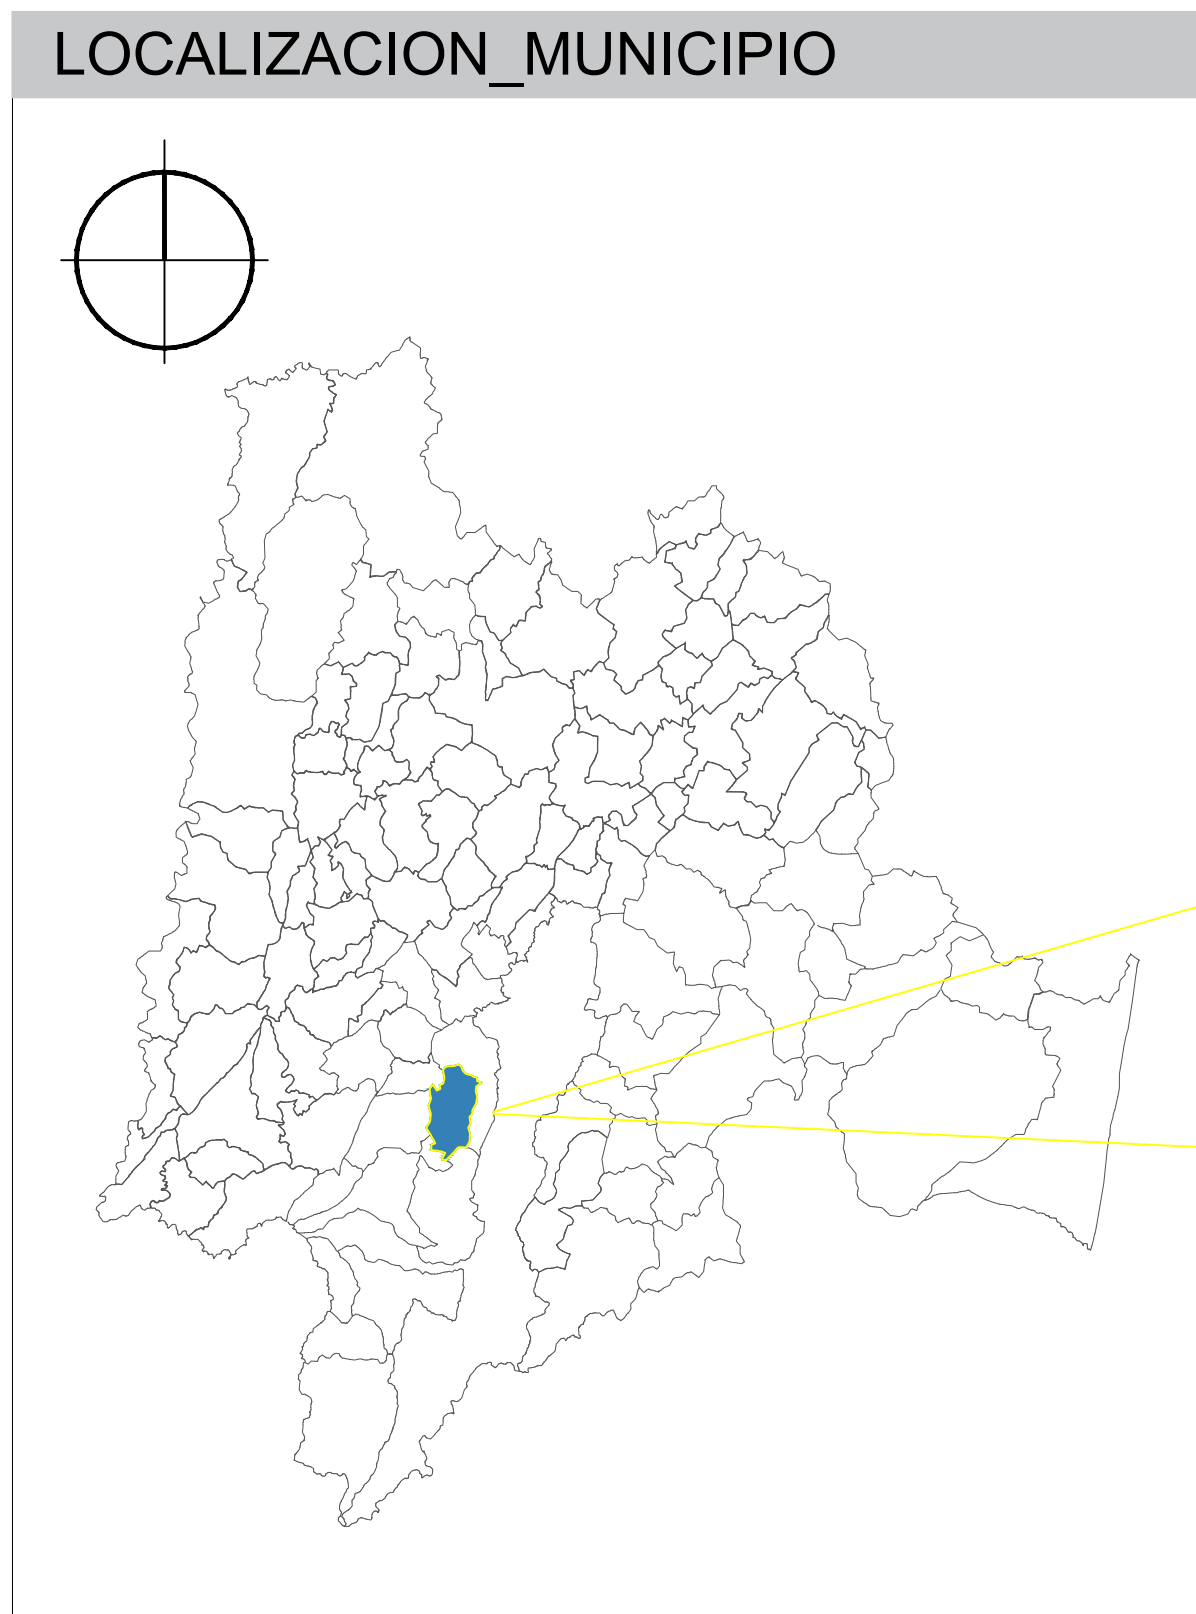

<div data-bbox="2605 115 2686 216">  </div> <div data-bbox="2697 121 2899 197"> <h1>ALCALDÍA DE SIBATÉ</h1> </div>
<p>CONTRATO N° SMC-2024/17</p>
<p>OBJETO DEL CONTRATO: "Elaboración de los estudios y diseños para la construcción y adecuación de espacios para el desarrollo cultural, comunitario y deportivo en el municipio de Sibaté"</p>
<p>PROYECTO: CENTRO PARA EL DESARROLLO SOCIAL Y COMUNITARIO SIBATÉ-CUNDINAMARCA</p> <p>DIRECCIÓN DEL PREDIO Sector Chacusa Centro Calle 2 Diagonal 2, CEBUDA CATASTRAL 25740-03000000000300003000000000</p>
<p>CONTRATISTA:</p> <div data-bbox="2638 464 2902 558">  </div> <p>CONSULTORÍA Y CONSTRUCCIONES VERONA S.A.S NIT: 900 029 228-3 R/L PAULA ANDREA BETANCOUR VIVAS</p> <p>Vo Bo SECRETARÍA DE PLANEACION O SECRETARÍA DE INFRAESTRUCTURA</p> <div data-bbox="2727 648 2801 680">  </div>

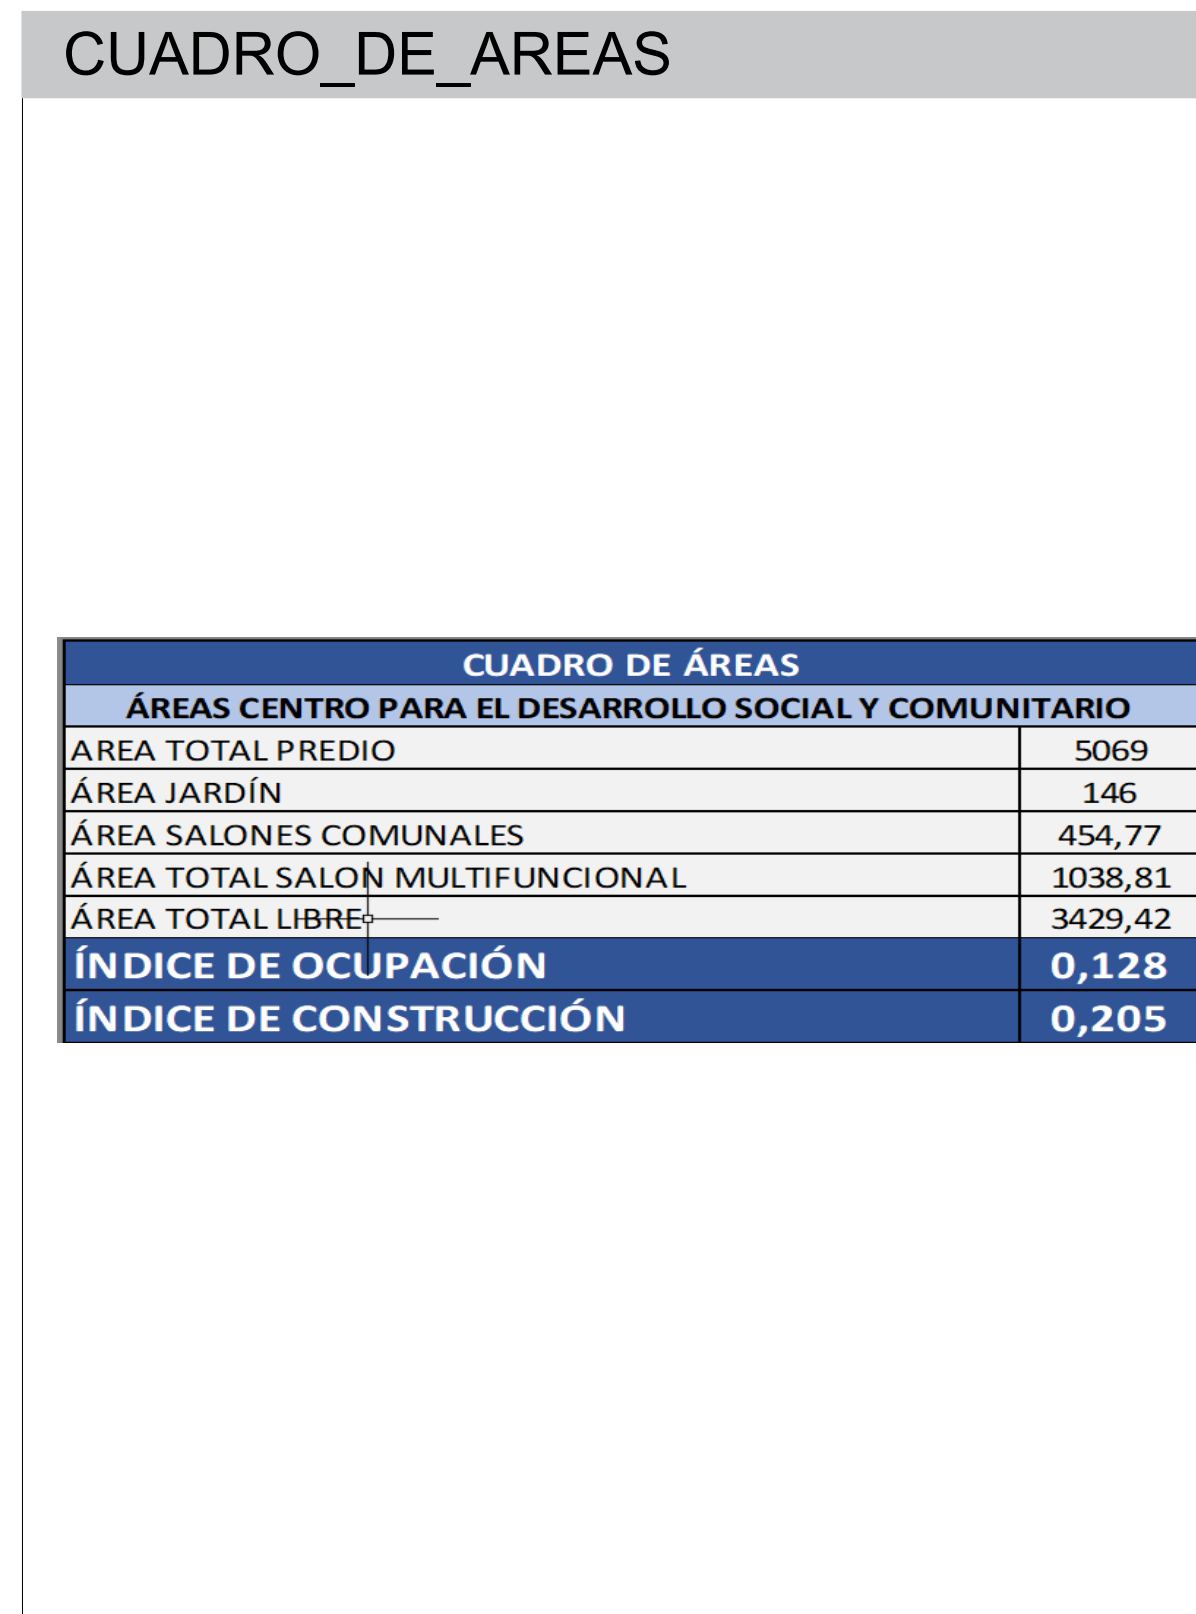

Bo. ARQUITECTO PROYECTISTA