



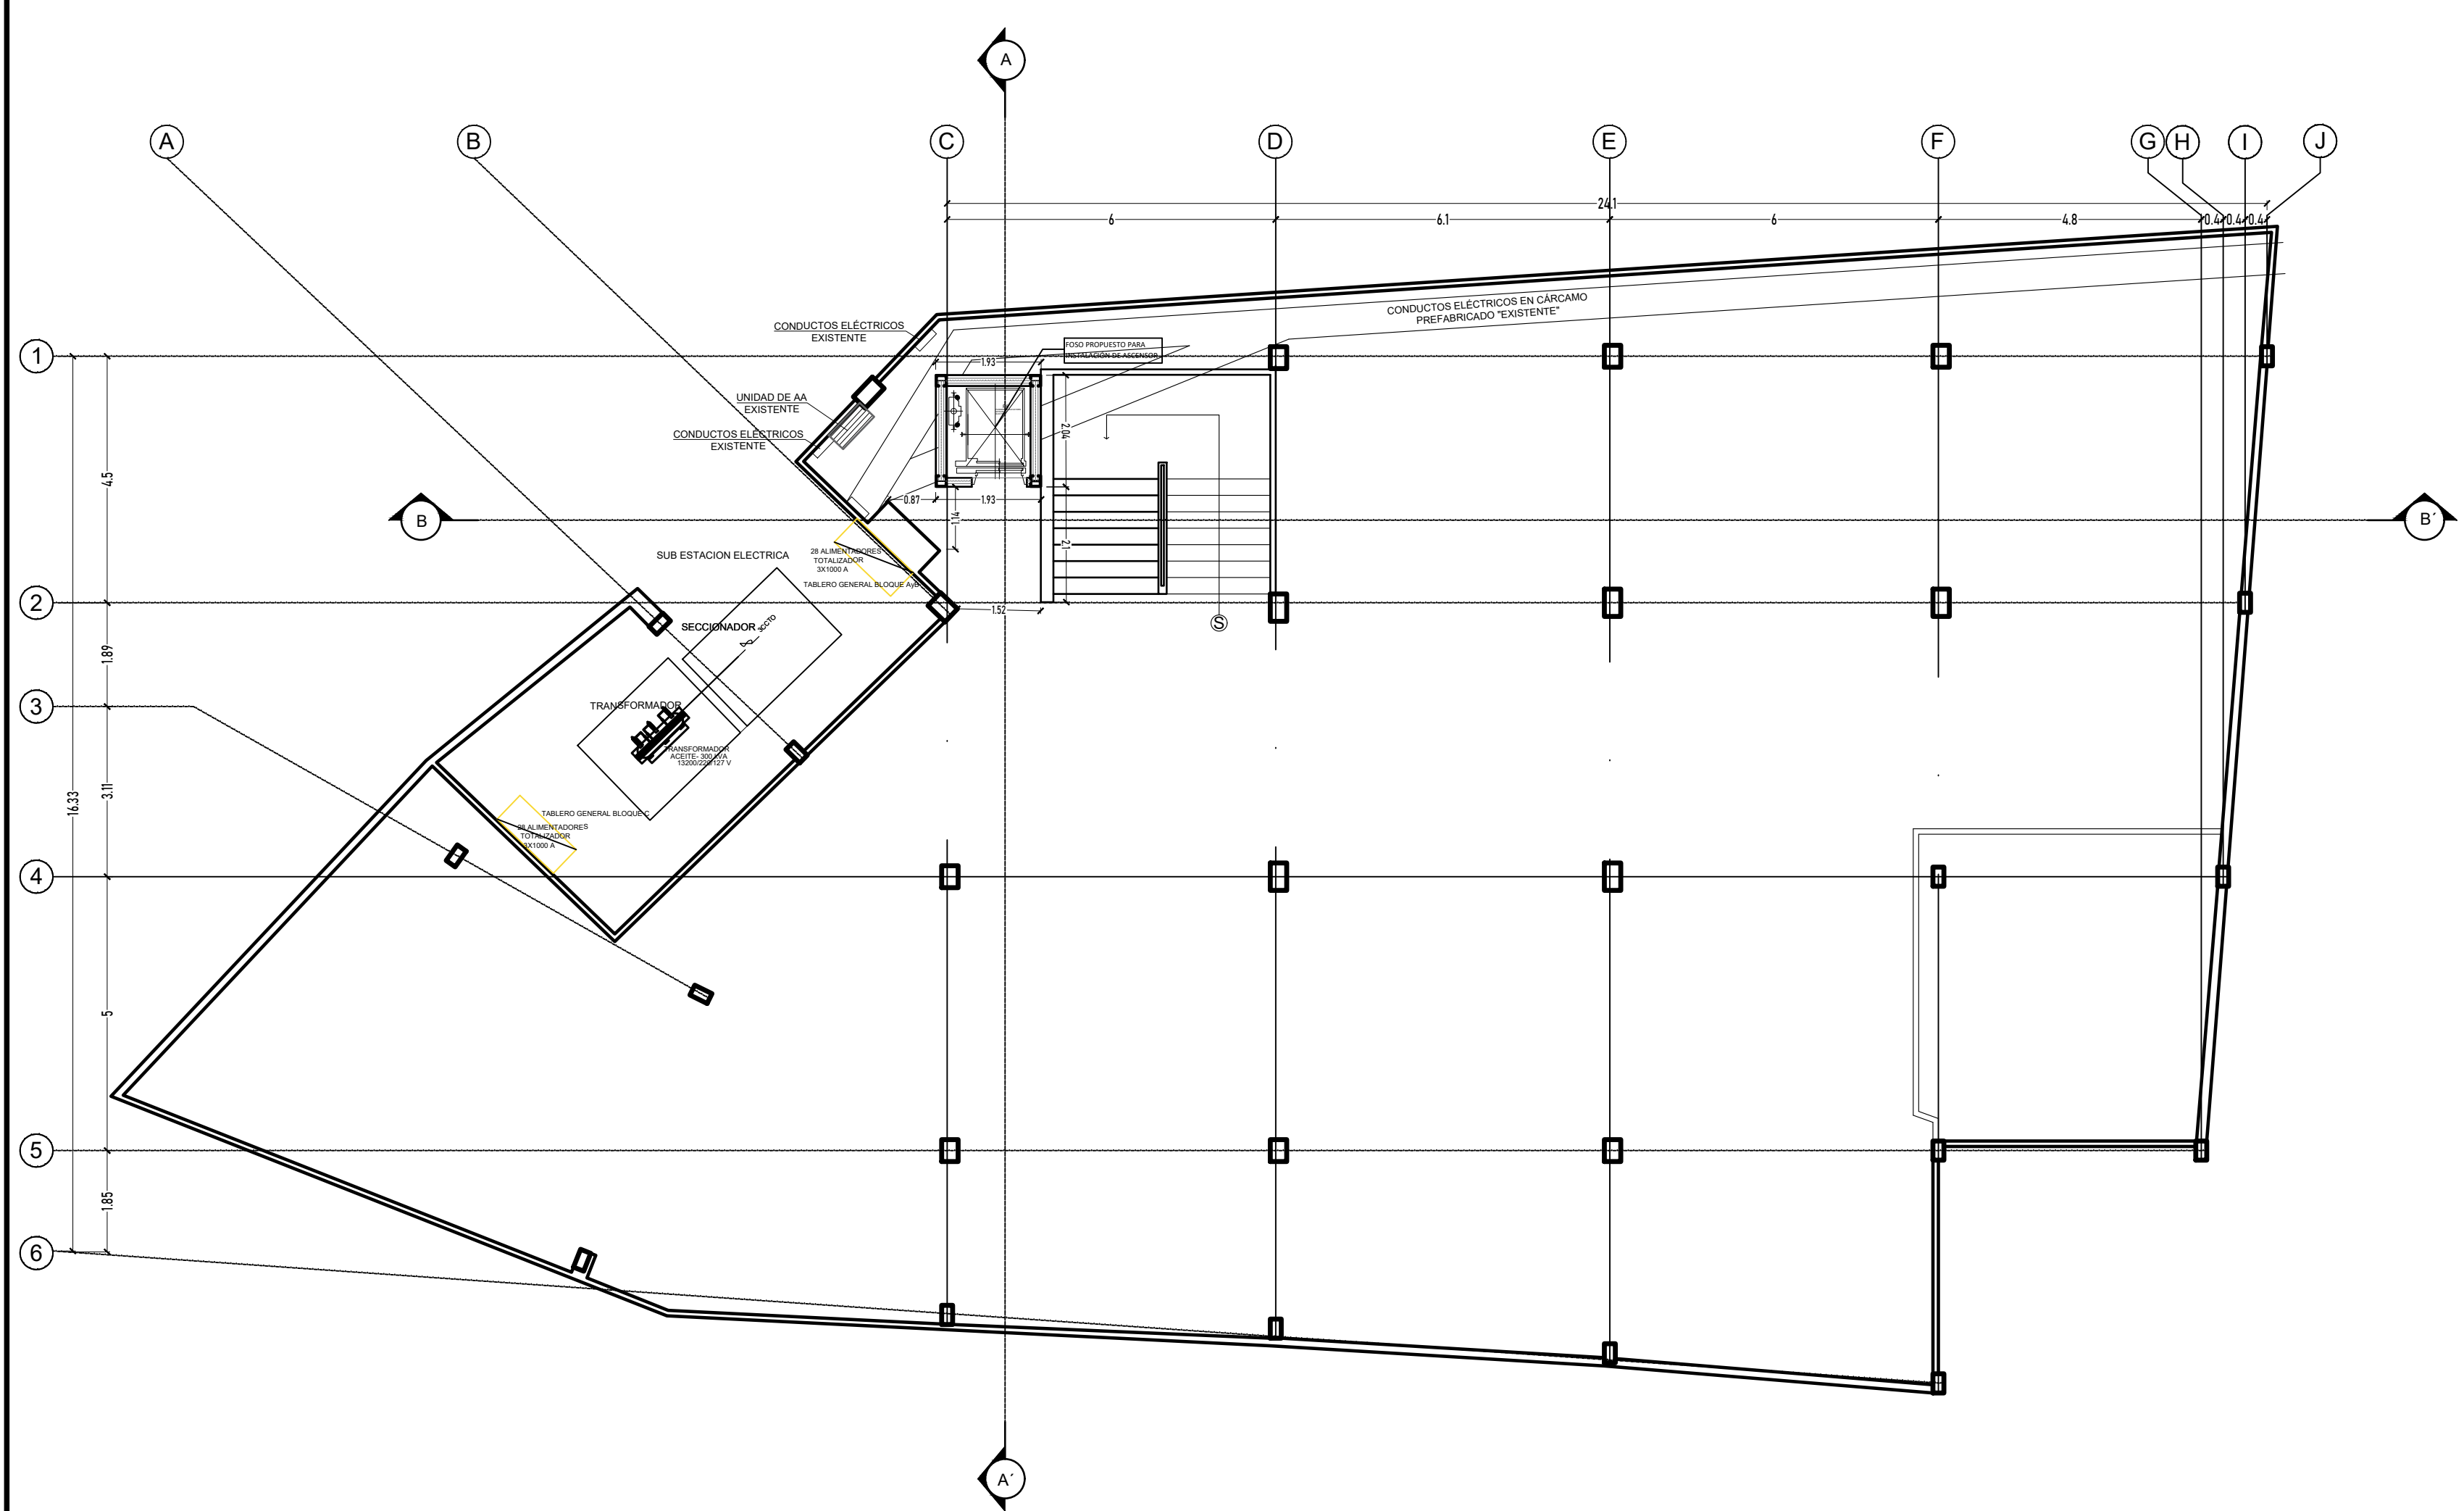

00 PLANTA ARQUITECTÓNICA DE SÓTANO
DWG NO. SCALE = 1:100

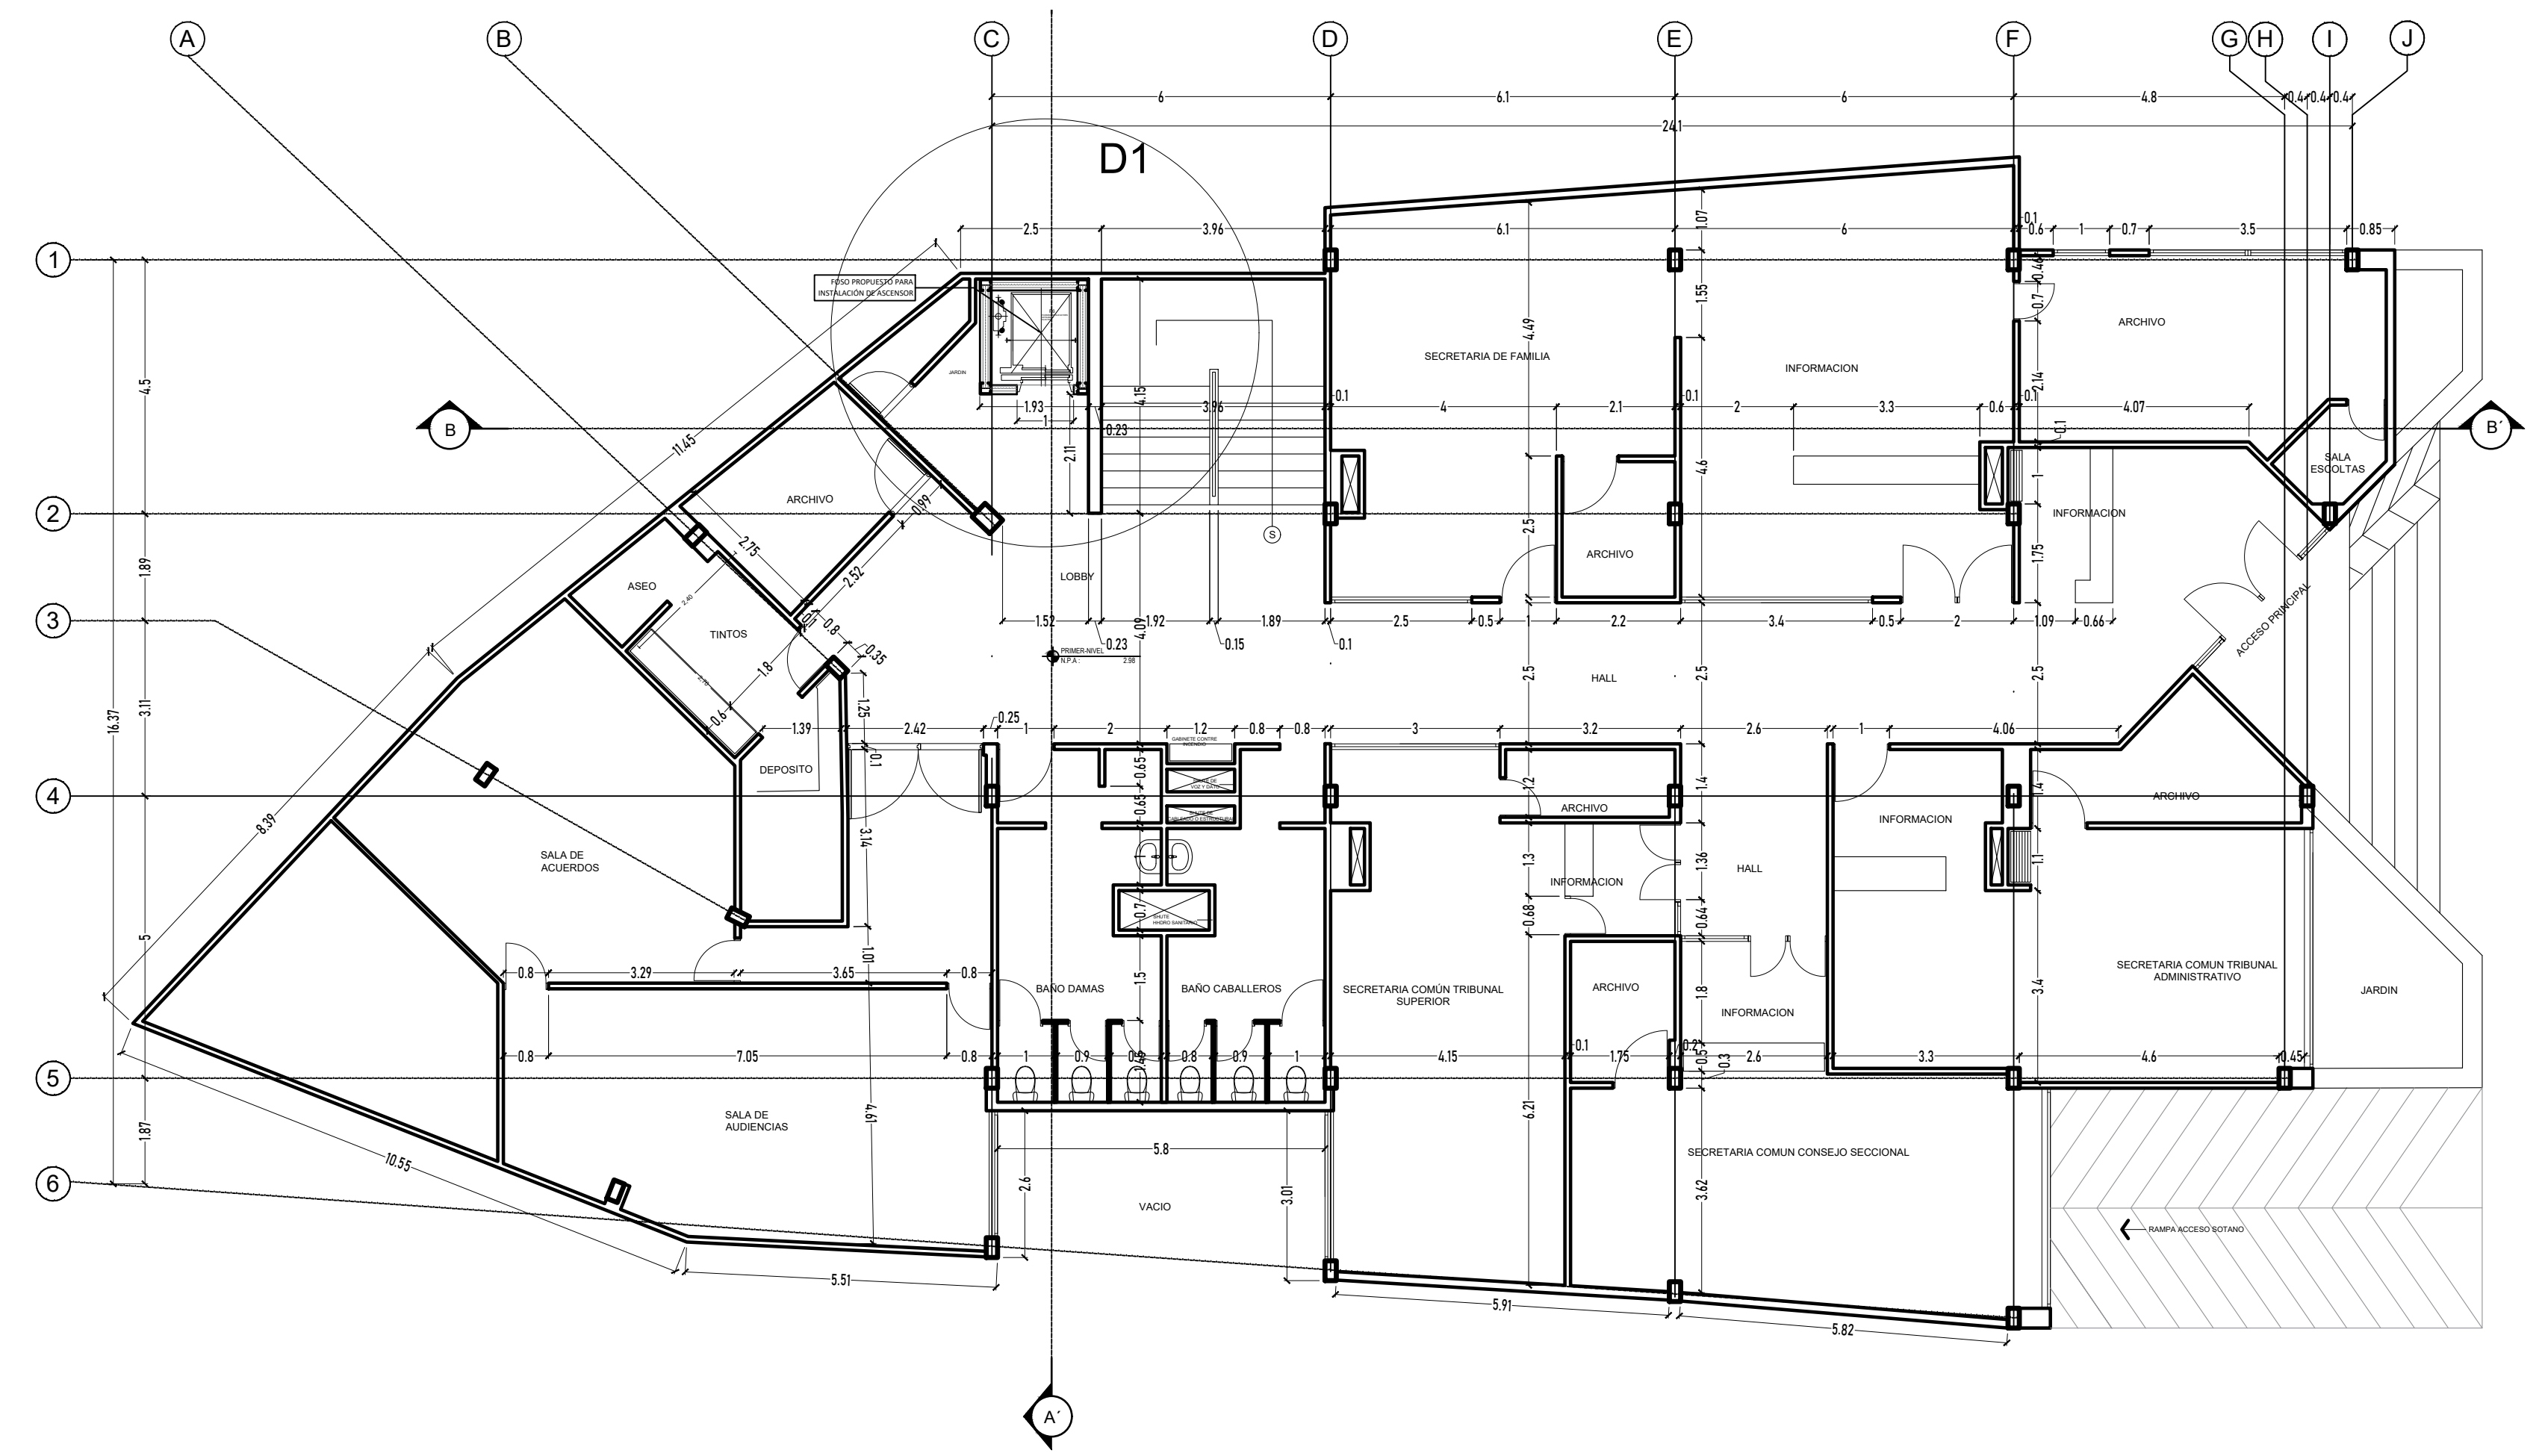

01 PLANTA ARQUITECTÓNICA PRIMER PISO
DWG NO. SCALE = 1:100



EMEL EDUARDO MULET RODRIGUEZ
INGENIERO CIVIL - UNIVERSIDAD DE BARTARENA
MAGISTER EN ESTRUCTURAS - UNIVERSIDAD NACIONAL

MATRICULA PROFESIONAL
NO. 13202-12630 BOLIVAR

Proyecto:
INSTALACION DE EQUIPO DE
ASCENSOR TORRE C, COMPLEJO
JUDICIAL SINCELEJO.
SINCELEJO- SUCRE
Solicita:
ING. Jesús Manuel Romero García

DISEÑO ESTRUCTURAL
EMEL MULETT RODRIGUEZ
MAT. PROF. N° 13202-12630 BOL
DIBUJO
EST. JESUS MARTINEZ BENAVIDES

ESPECIFICACIONES PARA GANCHOS ESTANDAR EN CONCRETO DE 21 Mpa

MEDIDAS EN CM.					
DIAMETRO	Ldb	12db	C	L	
#3	21	12	16	18	
#4	28	16	20	23	
#5	35	19	25	29	
#6	42	23	30	35	

ESPECIFICACIONES DE TRASLAPOS EN BARRAS

DIAMETRO	#4	#5	#6	#7	#8
LT	16	20	25	30	35

4 # 4 Lc: 4m
Cortado
Long. de la barra
Diámetro en plegadas

ESPECIFICACIONES:

- Concreto : 35MPa
- Perforación acero grado 50
- Mortero de pega: 17,5 MPa

OTRAS ESPECIFICACIONES:

CARGA CARGA MÁXIMA PARA DISEÑO Y DESMONTE: 30KN
CARGA VIVA: 450Kg (6 personas)
GRADO DE DISIPACIÓN DE ENERGÍA: DMO
CAPACIDAD PORTANTE: 360 KN/m2
PROFUNDIDAD DE DESPLANTA: 1.60m
TIPO DE SUELO: D
NIVEL FREÁTICO: 1.0m

CONTIENE: PLANO SÓTANO - PLANO PISO 1		
RECUBRIMIENTOS: Zapatillas: 7.5 cm Pedestales y Viga Cimiento: 7.5 cm Columnas y Viga Aereas: 4.0 cm	ESCALA: INDICADAS SINCELEJO 08/ 07/ 2021	PLANO: 1/3