

CONTIENE

DISEÑO URBANÍSTICO TIPO
VIAS URBANAS
MUNICIPIO DE TUNJA BOYACA

AREA

Pais:

Departamento:

Municipio:

Ubicación:

Colombia

Boyaca

Tunja

CRR 14 CLL 20

PARAMETROS GEODESICOS

Sistema de Coordenadas:

Proyección:

Datum:

Elipsoide:

Latitud:

Longitud:

Falso Este:

Falso Norte:

Factor de escala:

Unidades:

MAGNA_SIRGAS

Transversa Mercator

WGS-84

GRS-80

04° 35' 46.3215" N

74° 04' 39.0285" W

1'000 000.00

1'000 000.00

1.000000000

Metros

COORDENADAS GPS

OBSERVACIONES:

CONVENCIONES

ADOQUINES


PLACA DE CONCRETO
ESTRIADO 17.5 MPa

LOSA PODOTÁCTIL
ALERTA


LOSA PODOTÁCTIL
GUIA

BORDILLO
PREFABRICADO A80



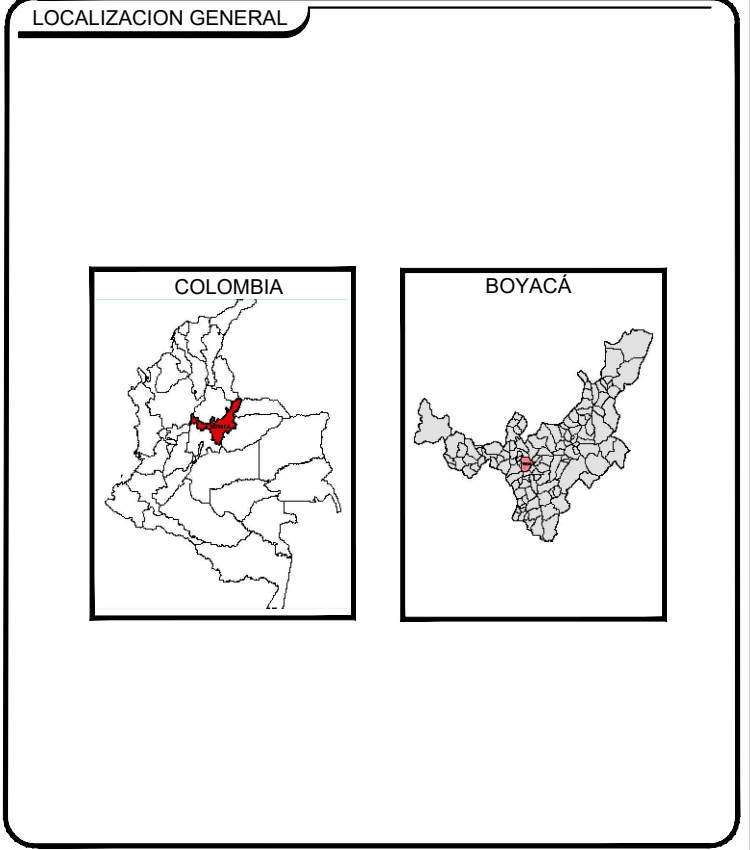

REPOSABLE

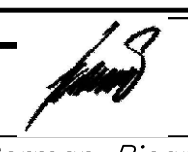

Arq. German Ricardo Camacho

ESCALA

ESCALA 1: 500

DIBUJO

FECHA

PLANO

ARCHIVO


01

01



JULIO 2022

ANDENES_INS_CATA.dwg


ANDENES EN CONCRETO DE 17.5 MPa

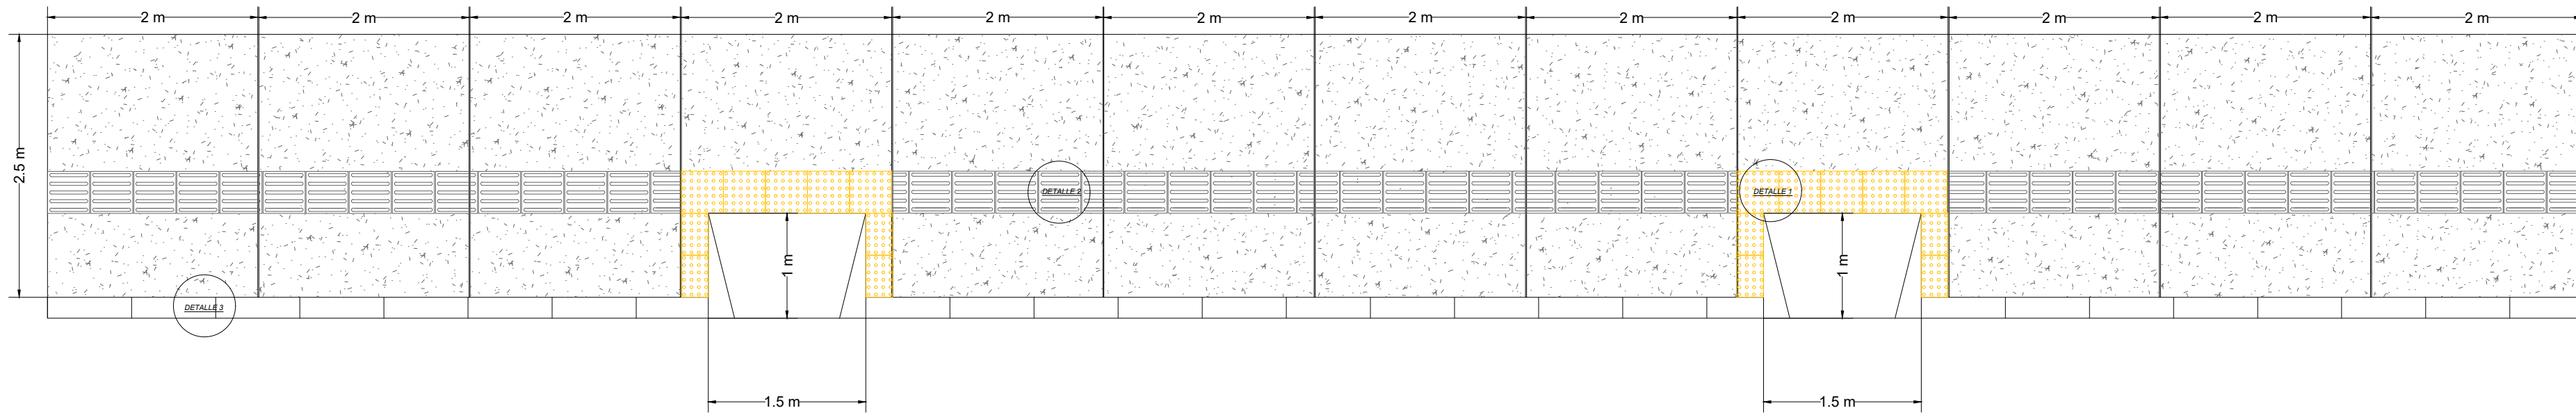

ANDENES EN ADOQUÍN DE 8 cm

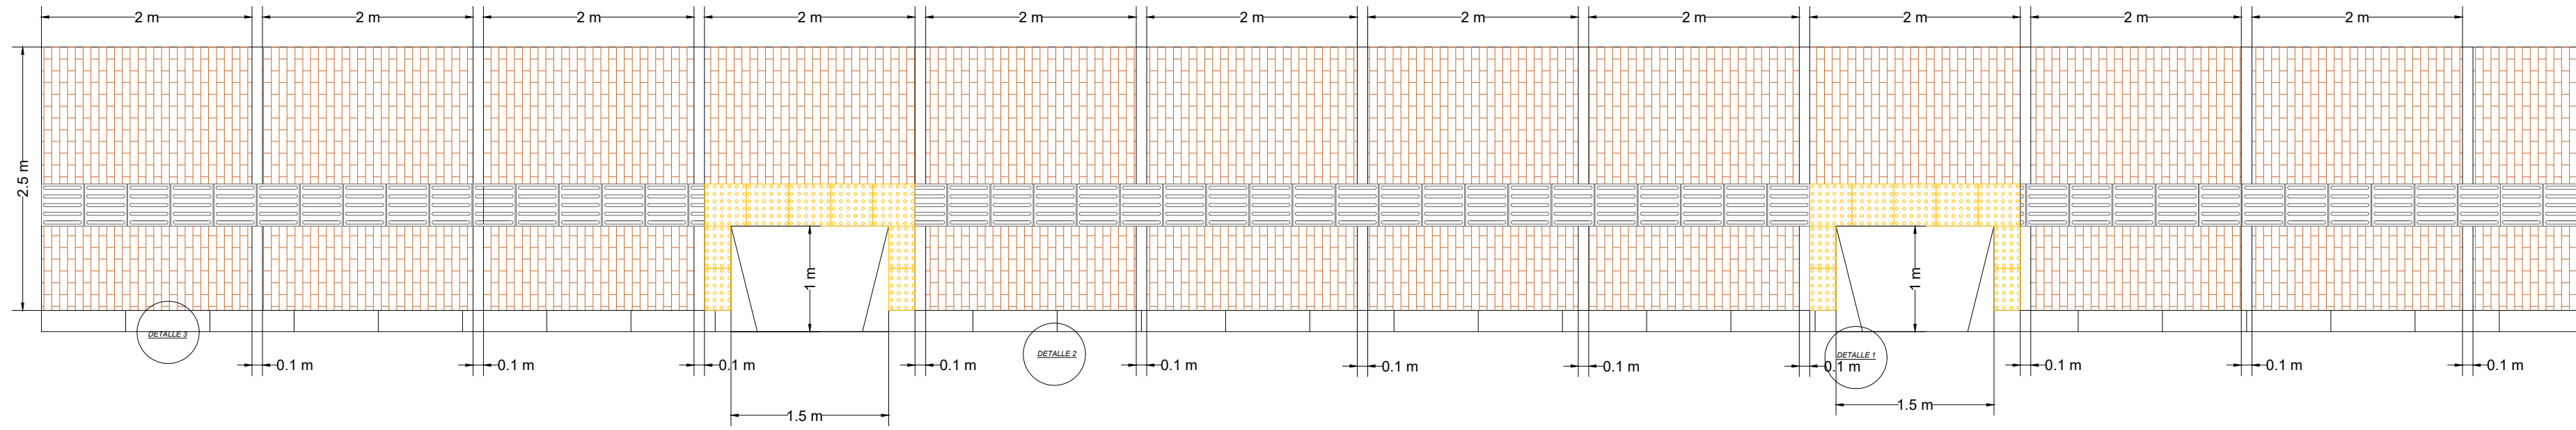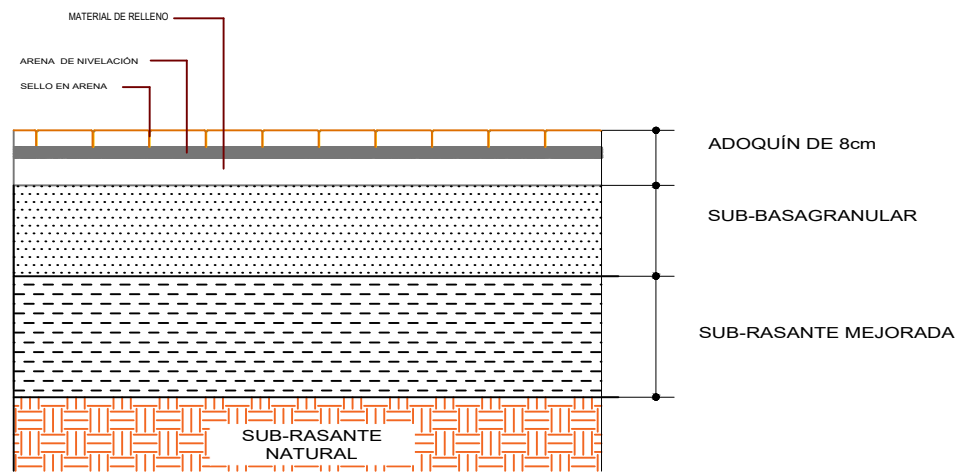

ANDENES EN ADOQUÍN DE 8 cm



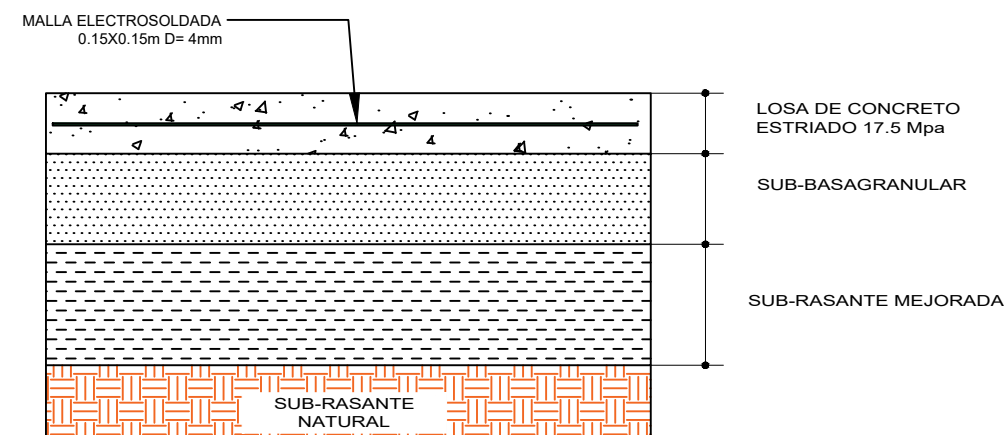


ANDENES EN CONCRETO DE 17.5 MPa

MATERIAL DE RELLENO
PARA ZONA EXCLUSIVA
PEATONAL CON UN ESPEZOR DE 0.15 M


ARENA DE NIVELACIÓN
SELLO EN ARENA

SELLO EN ARENA FINA
GUIA
LOSETA TACTIL GUIA

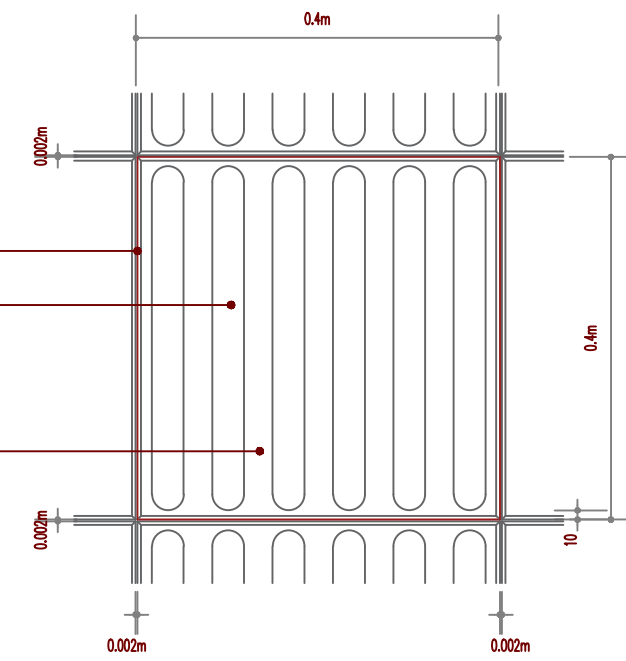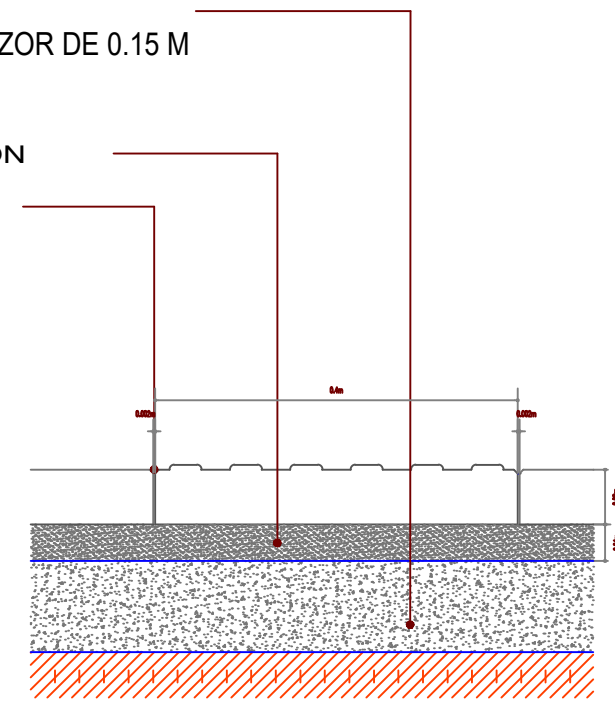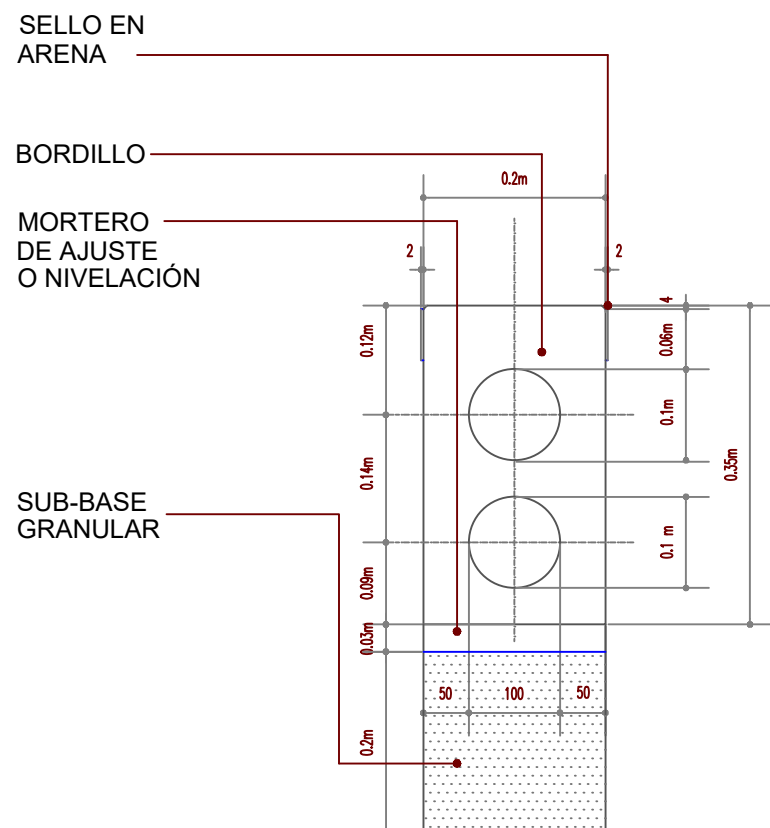

DETALLE 1

SELLO EN ARENA FINA
TACHUELA
LOSETA TACTIL ALERTA

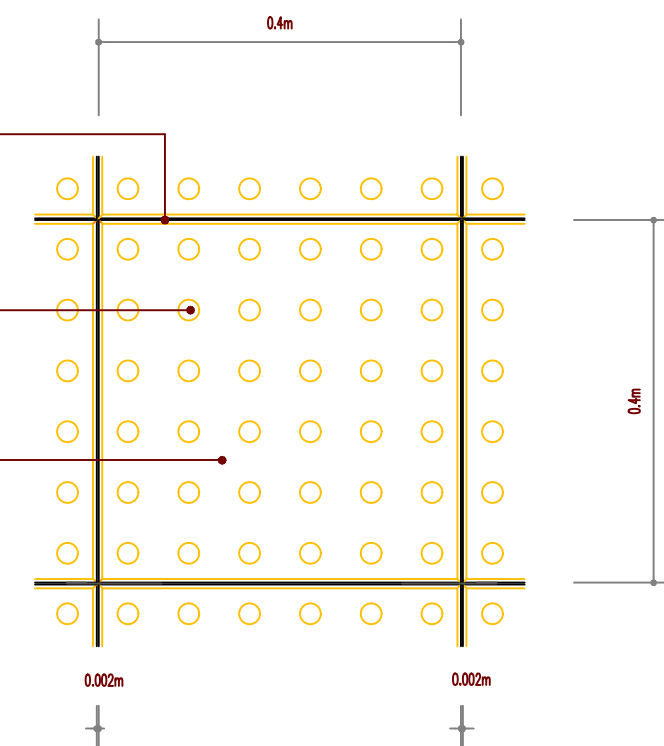

MATERIAL DE RELLENO
PARA ZONA EXCLUSIVA
PEATONAL CON UN ESPEZOR DE 0.15 M

ARENA DE NIVELACIÓN
SELLO EN ARENA

DETALLE 3

