C U B I E R T A E N L A C A N C H A I . E . C O M B I A

EN EL MUNICIPIO DE COMBIA, RISARALDA

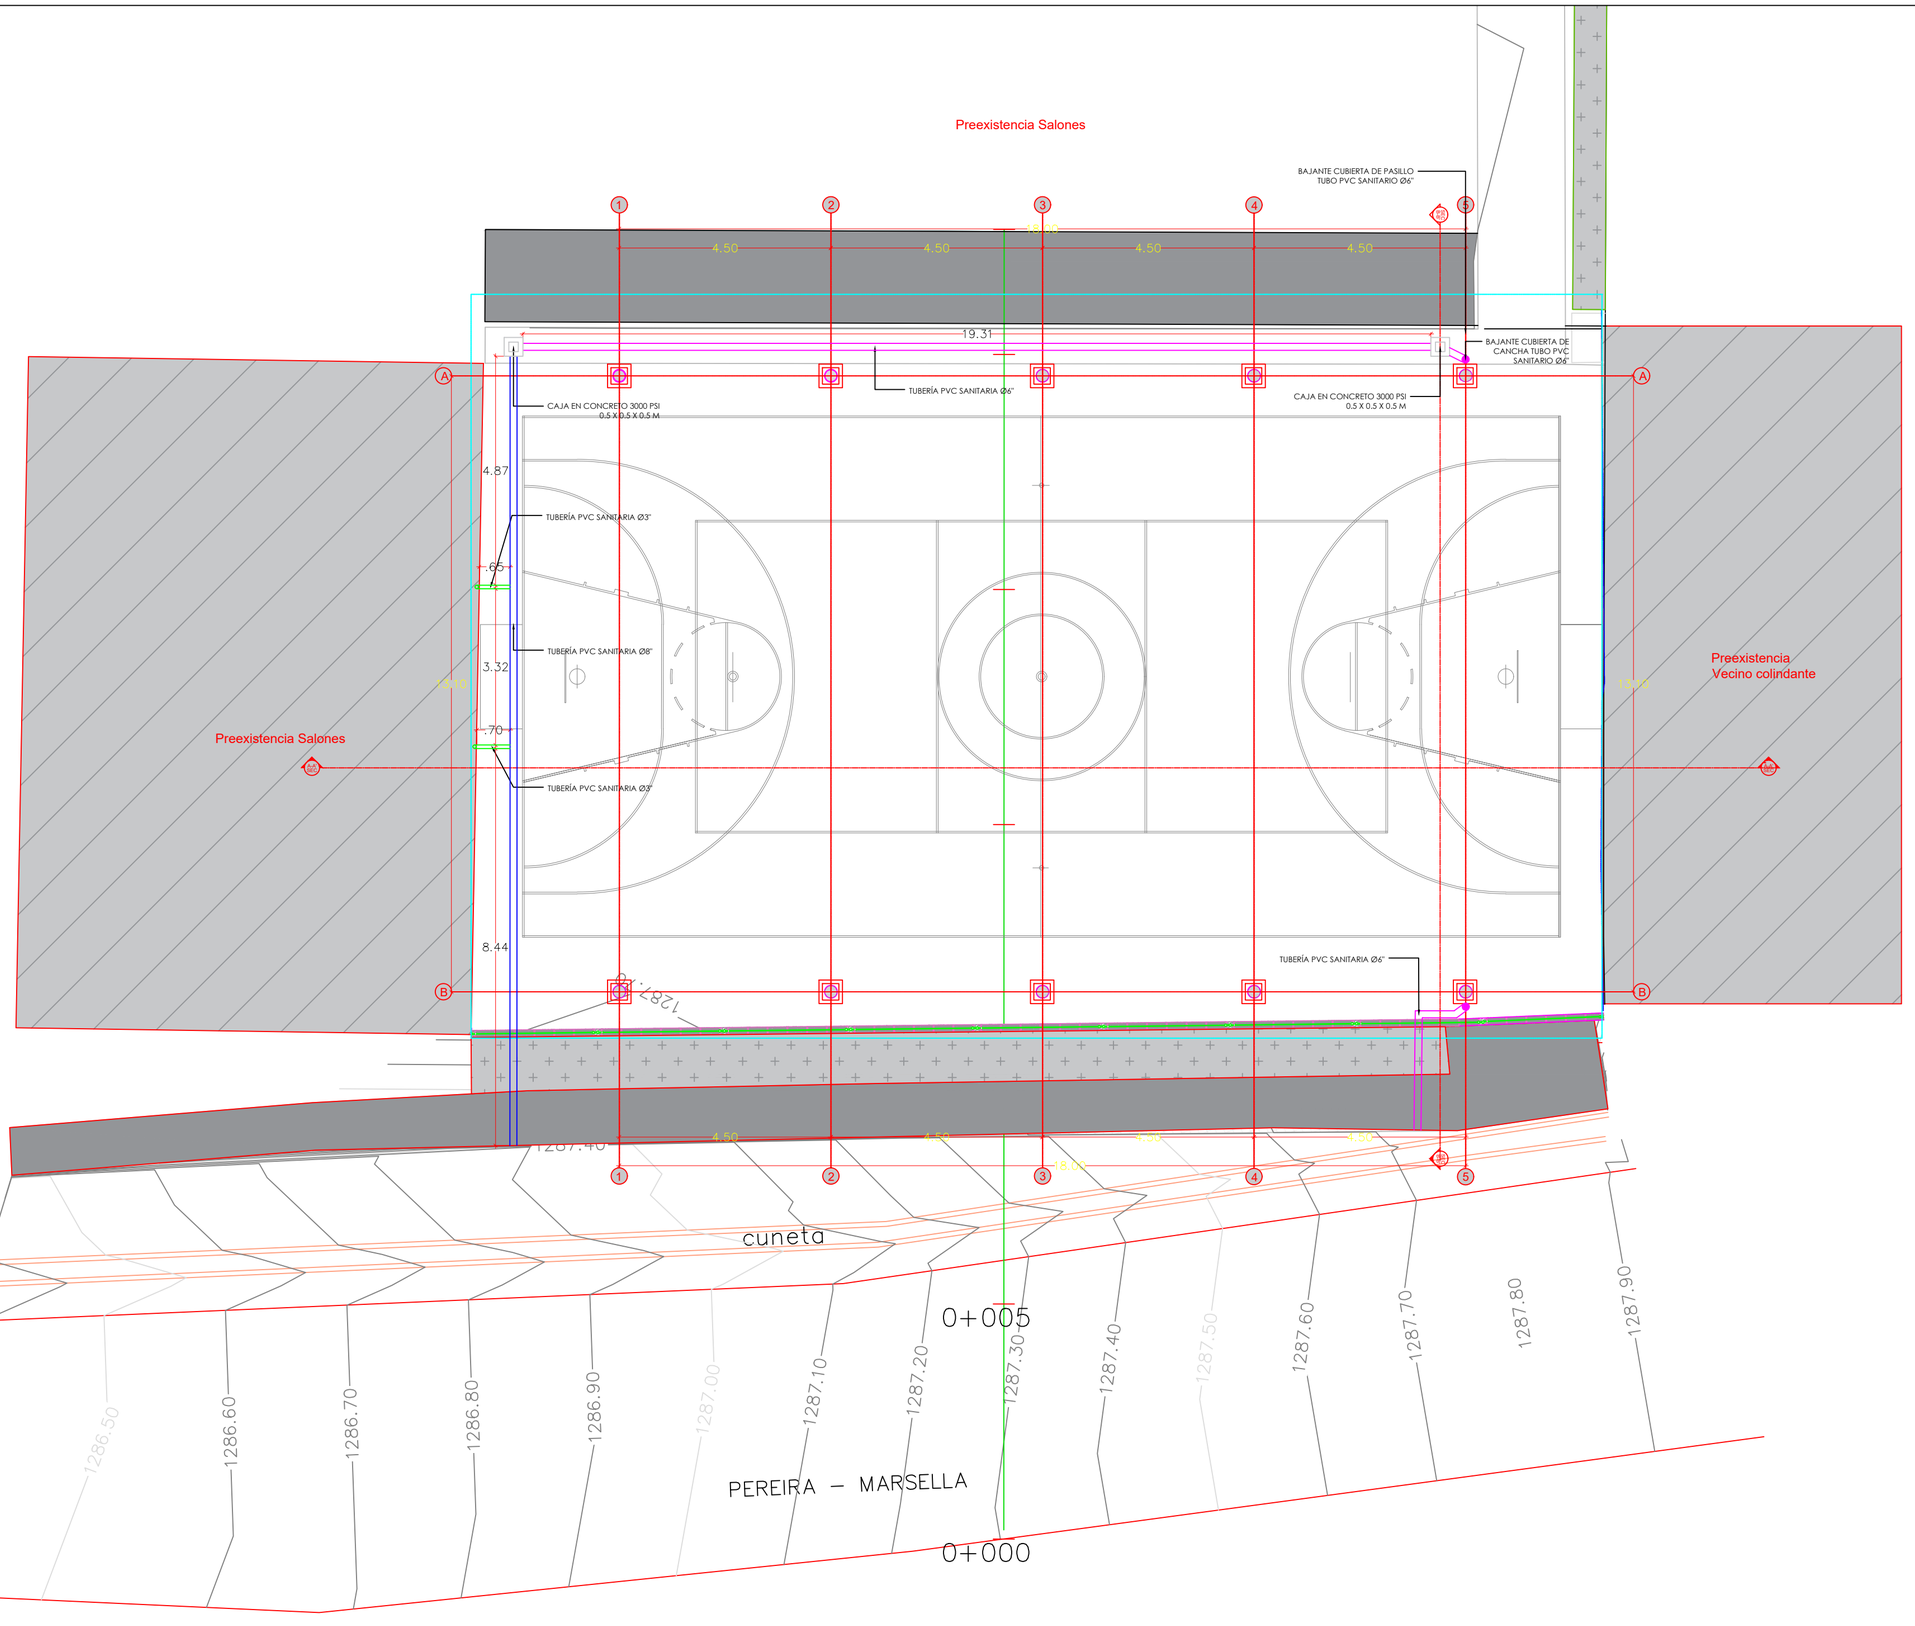

PLANO No. SAN 1/02

edup
Empresa de Desarrollo Urbano de Pereira

PROYECTO:

CONTRATISTA:

HENRY SALGADO CASTILLO
INGENIERO

CONTENIDO:

PLANO RÉCORD - PLANTA

DIBUJO DIGITAL:

OBSERVACIONES:

REV	FECHA	MODIFICACIÓN
1		
2		
3		
4		
5		

ARCHIVO CAD:
PLANOS BAJANTES.DWG

ESCALA:
NO ESPECIFICADO

FECHA:
DICIEMBRE 2024

PLANO No. SAN 1/02