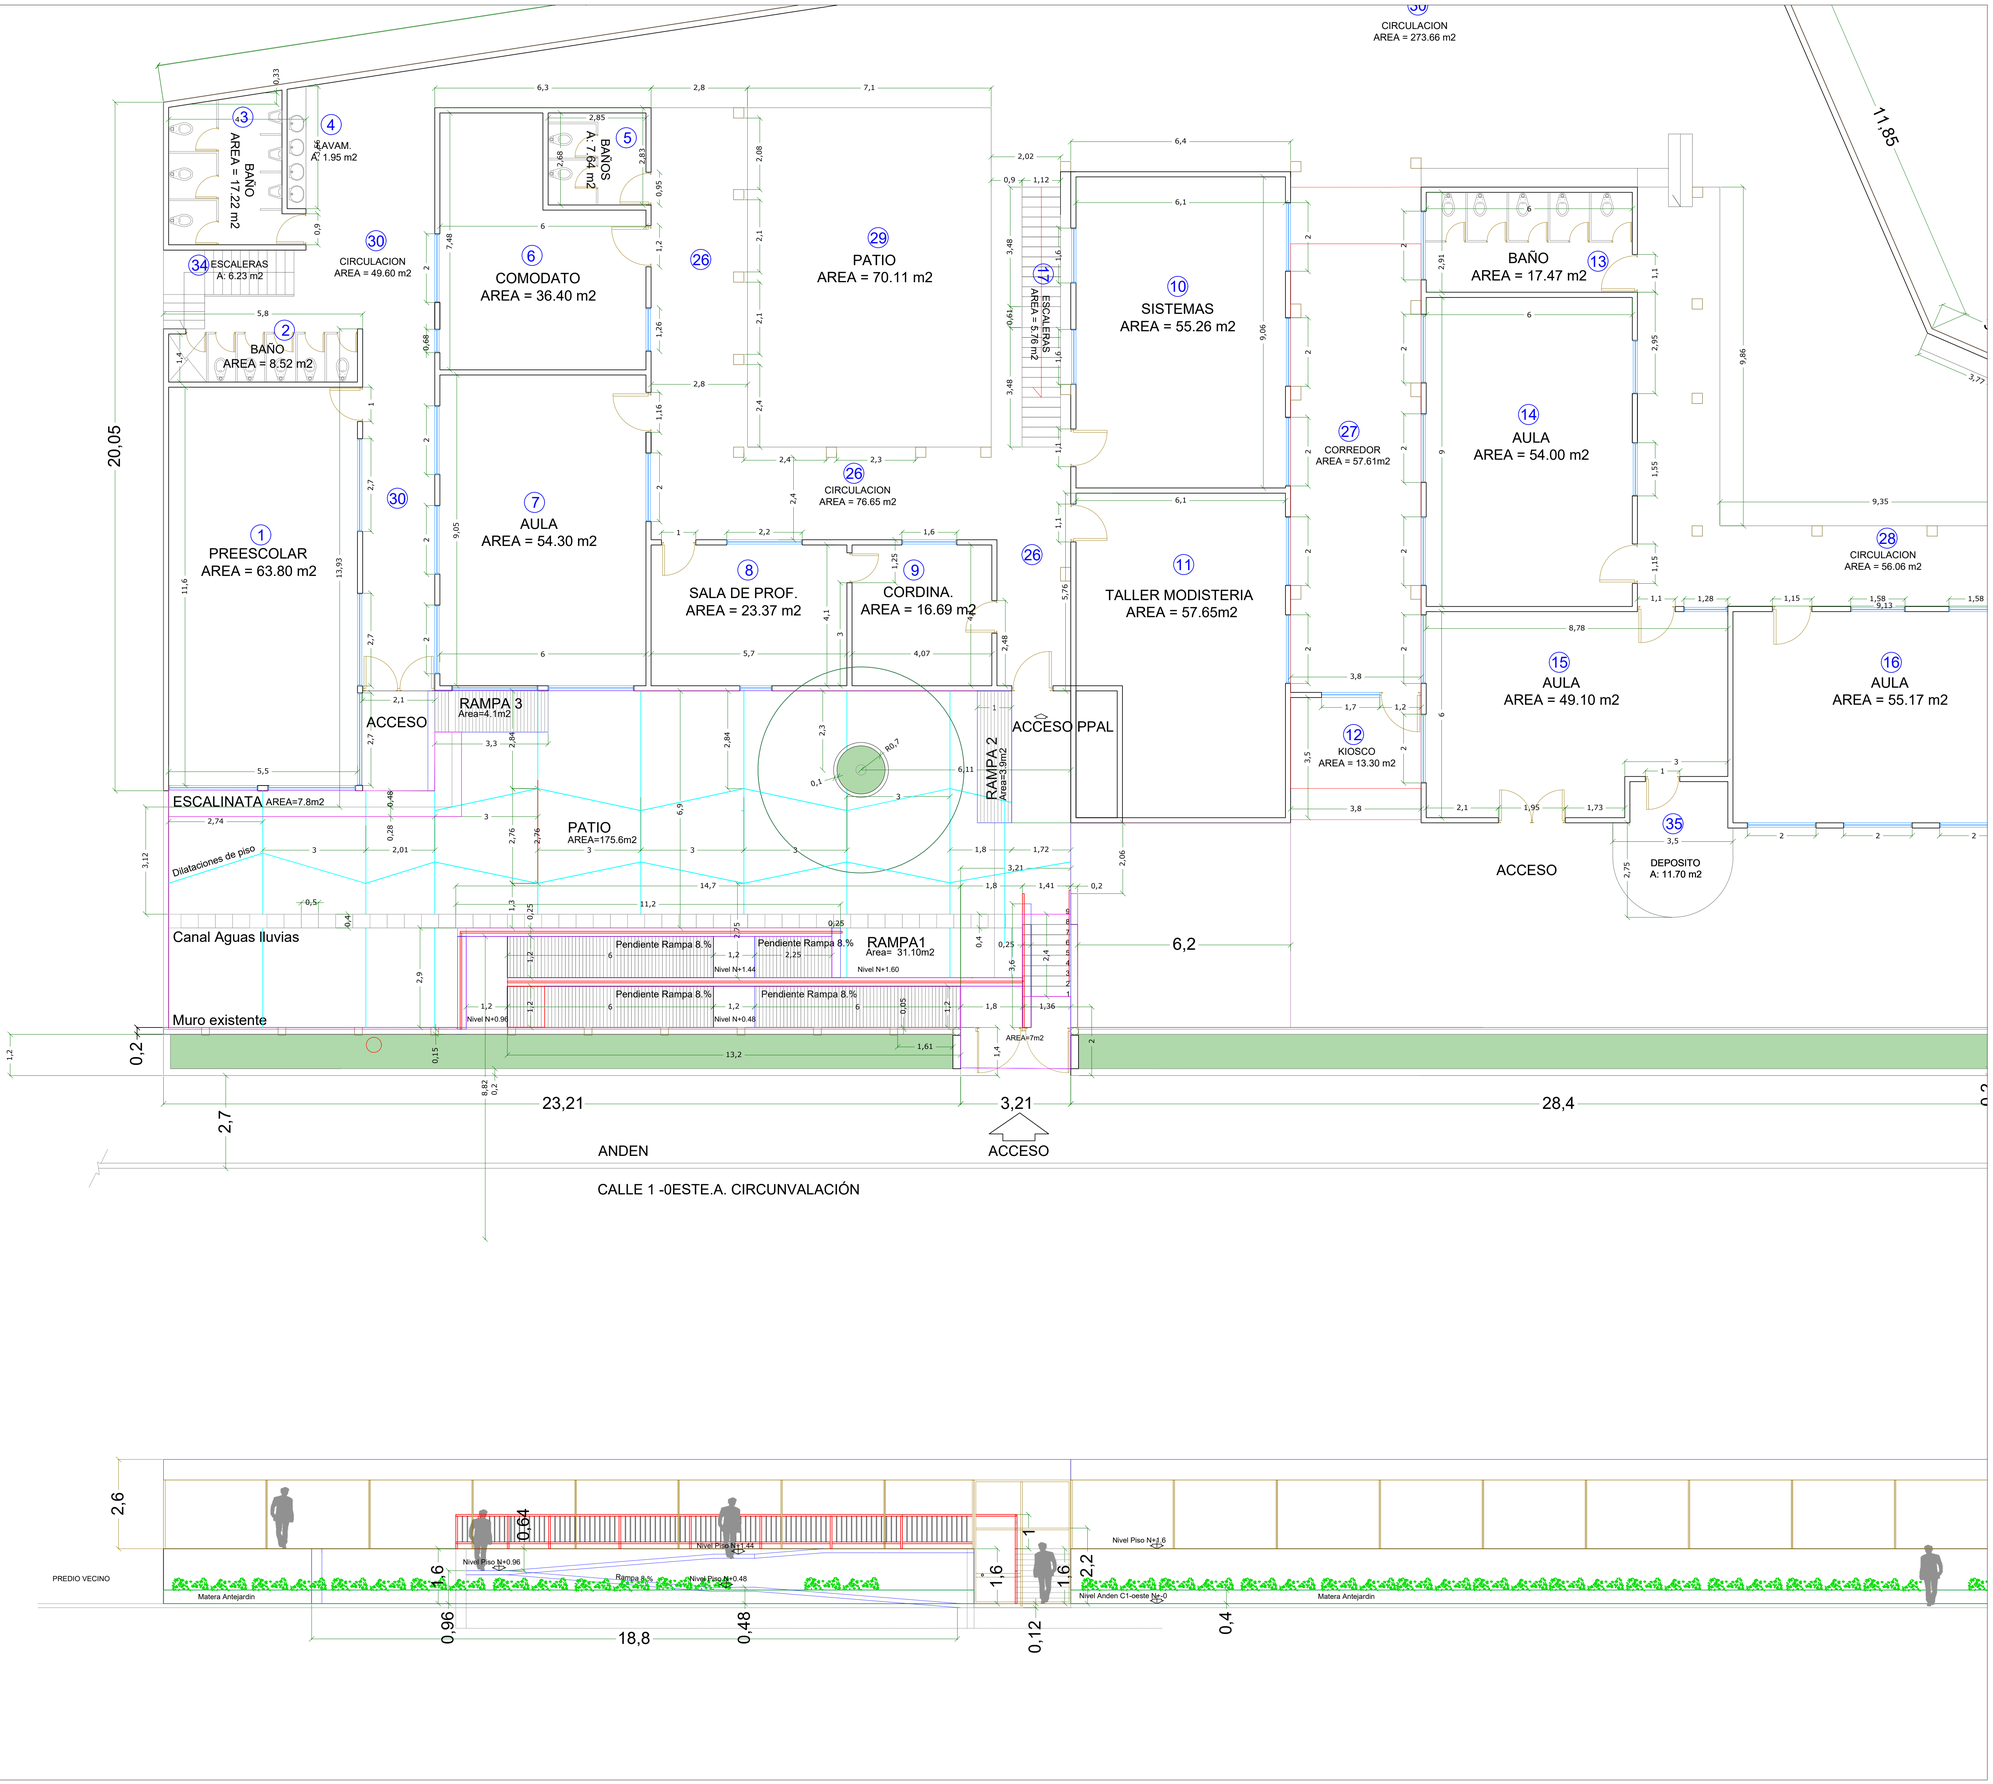

SECRETARIA DE EDUCACION MUNICIPAL

PROYECTO: RAMPA PEATONAL

DEPARTAMENTO:

VALLE DEL CAUCA

MUNICIPIO:

SANTIAGO DE CALI

ESTABLECIMIENTO:

INSTITUCION EDUCATIVA JUANA DE CAICEDO Y CUERO

SIMÓN BOLÍVAR

DIRECCION:

CLL 1 OESTE No 42A - 94

CONTIENE: PLANTA GENERAL

FACHADA

FECHA:

MAYO 2024

CODIGO:

76001002730812

ESCALA:

1-250

DISEÑO: EQUIPO PLANEACION SECTORIAL.

Arq.Martha Avendaño P.

Mat:0760028515VLL