


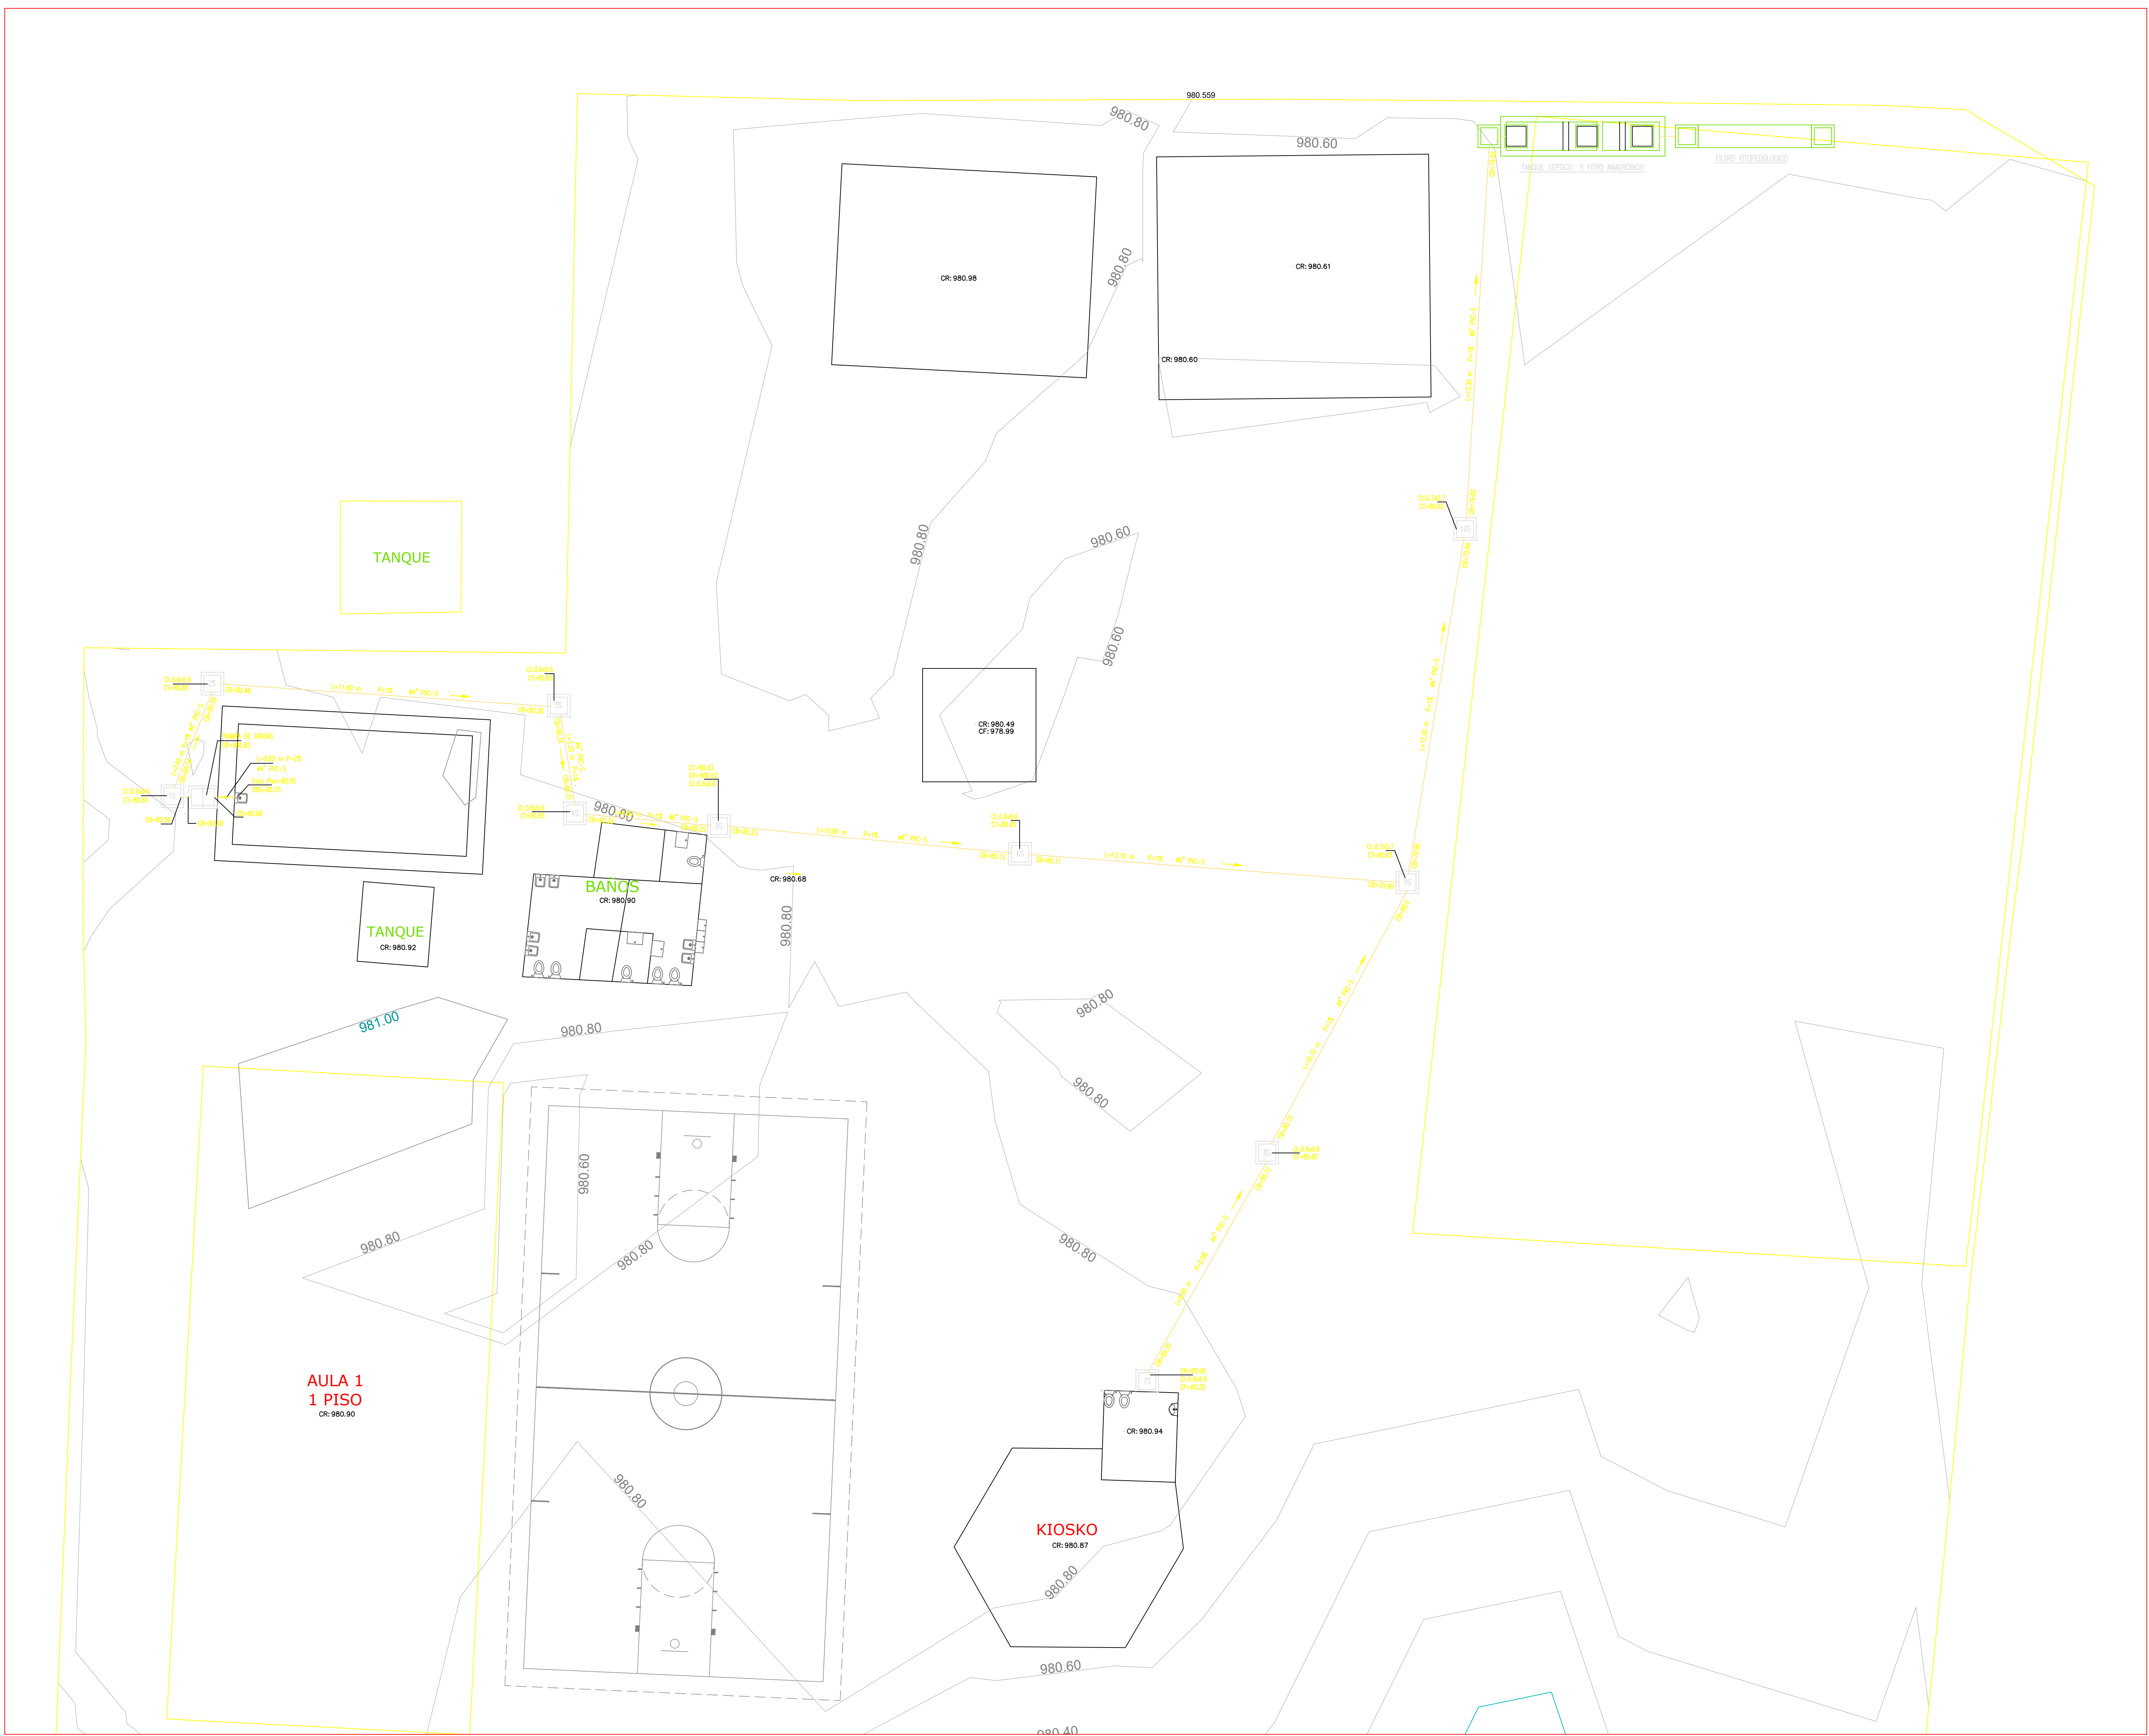

CONVENCIONES	
TUBERIA AGUAS NEGRAS - PVC SANITARIA	
CAJA DE INSPECCION PROYECTADA	

FECHA	REVISIONES	REVISOR	APROBADO

IE - EL HORMIGUERO SEDE EDUCATIVA TULIA BORRERO MERCADO PLANTA GENERAL 1er. PISO Instalaciones Sanitarias	
FLORENCIA TROCHEZ INGENIERA SANITARIA	
PROYECTO:	Ing. FLORENCIA TROCHEZ Mat. 76237-29402
PRESUPUESTO No.	DIBUJO: Diego E. Barona D.
PLANO No. 1 SON 2 DIBUJOS	REVISOR:
ESCALA: 1:100	APROBADO:
FECHA: ENERO 16 DE 2024	ARCHIVO: setuladomero-plar.dwg