



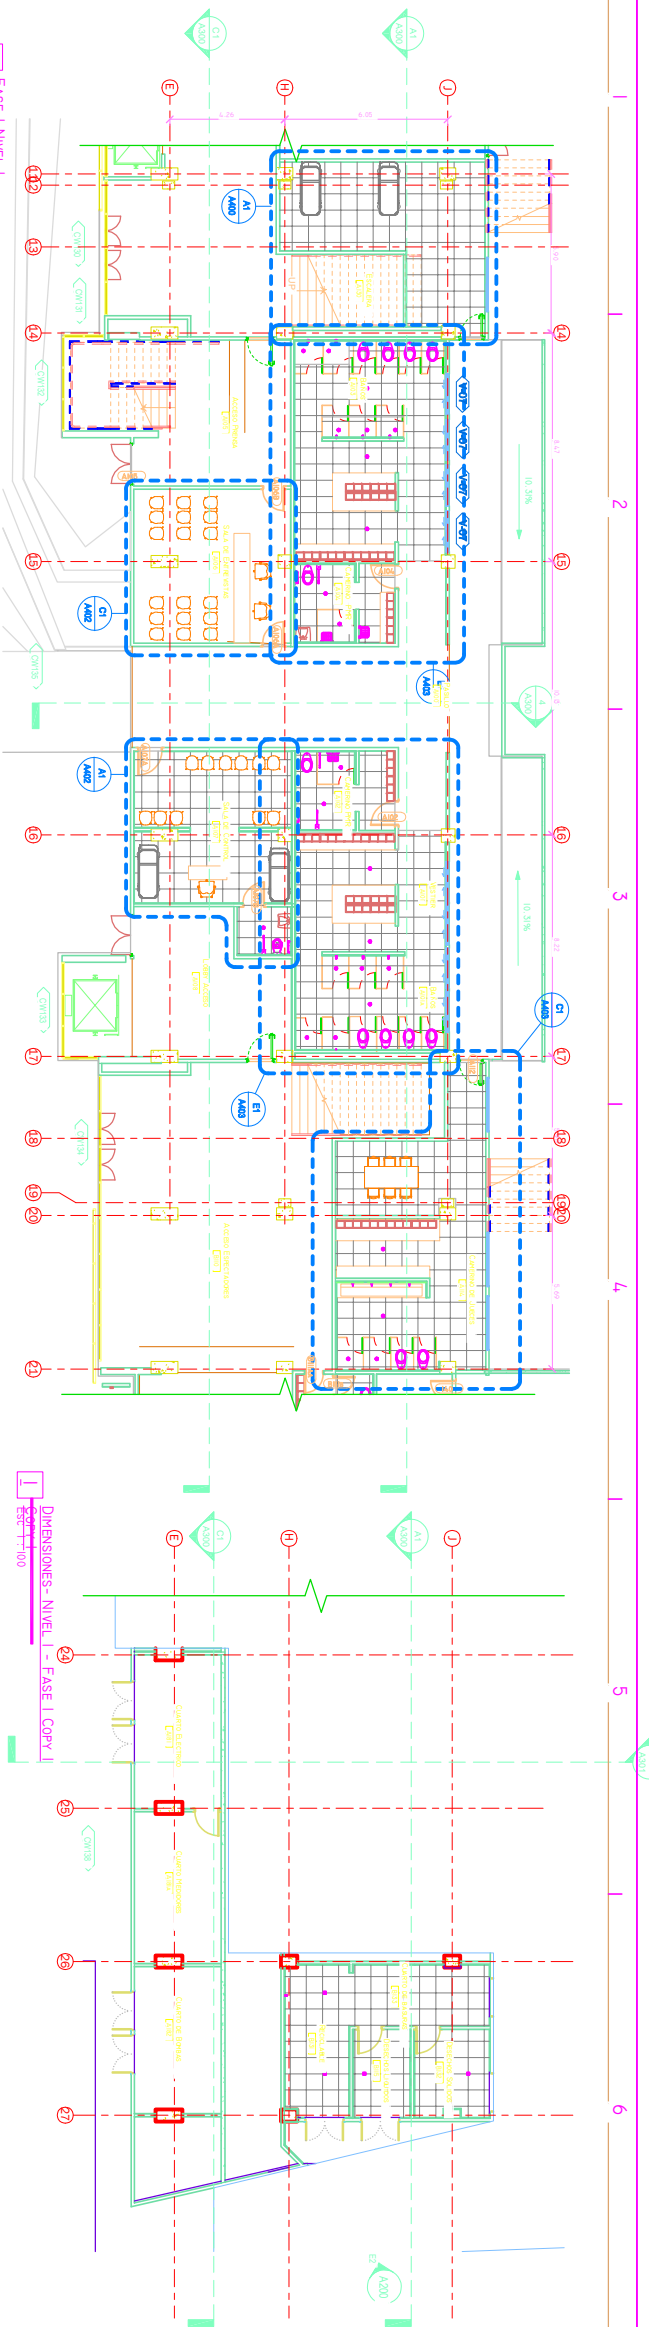


FASE I NIVEL 2
ESC 1:100

CONTINIO N°	CC-004-2024

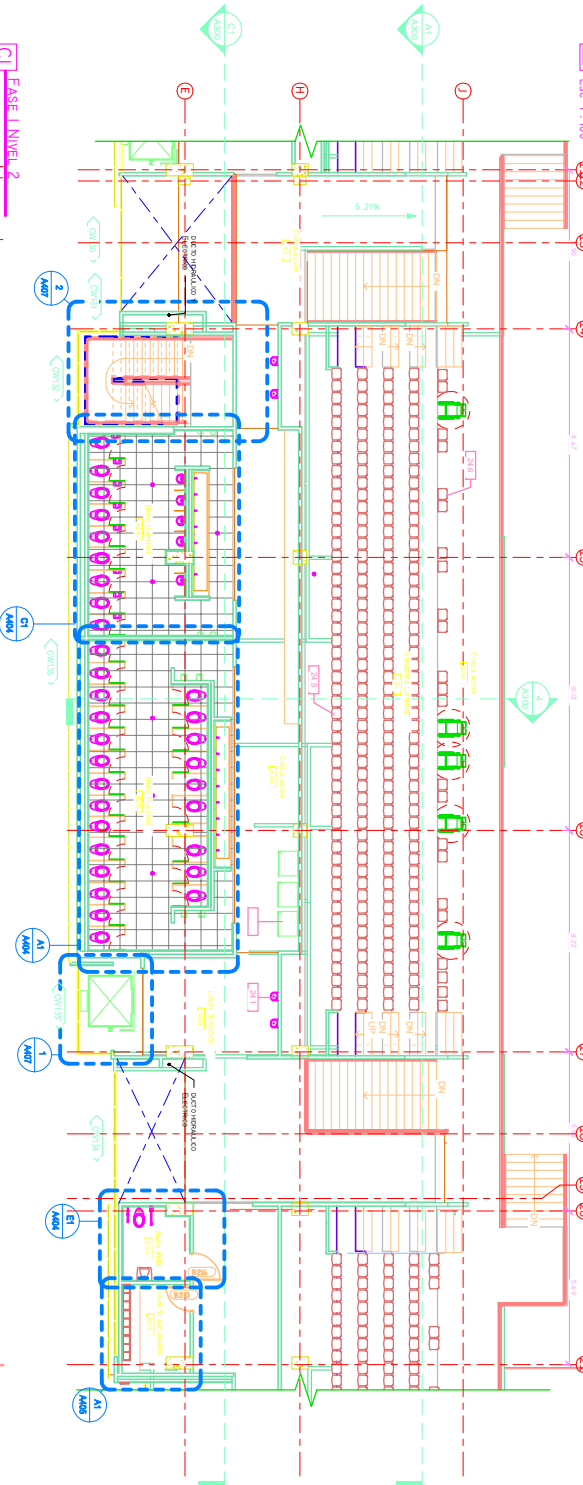

FASE I NIVEL 3
ESC 1:100

CONTINIO N°	CC-004-2024

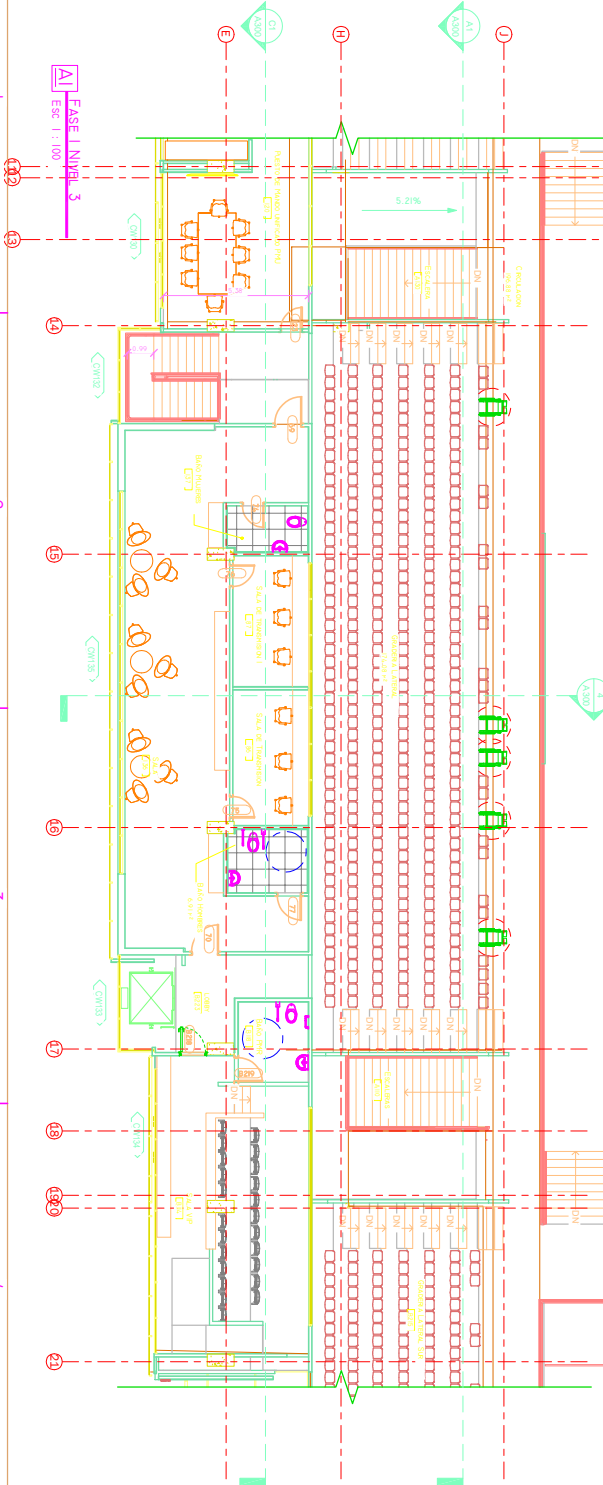

FASE I NIVEL 4
ESC 1:100

CONTINIO N°	CC-004-2024

PLANO GENERAL

NOTAS GENERALES ANOTACIONES

PARA VERIFICAR DETALLES DE JUNTAS DE DILATACION
PUEDE VER EL PLANO A510

