


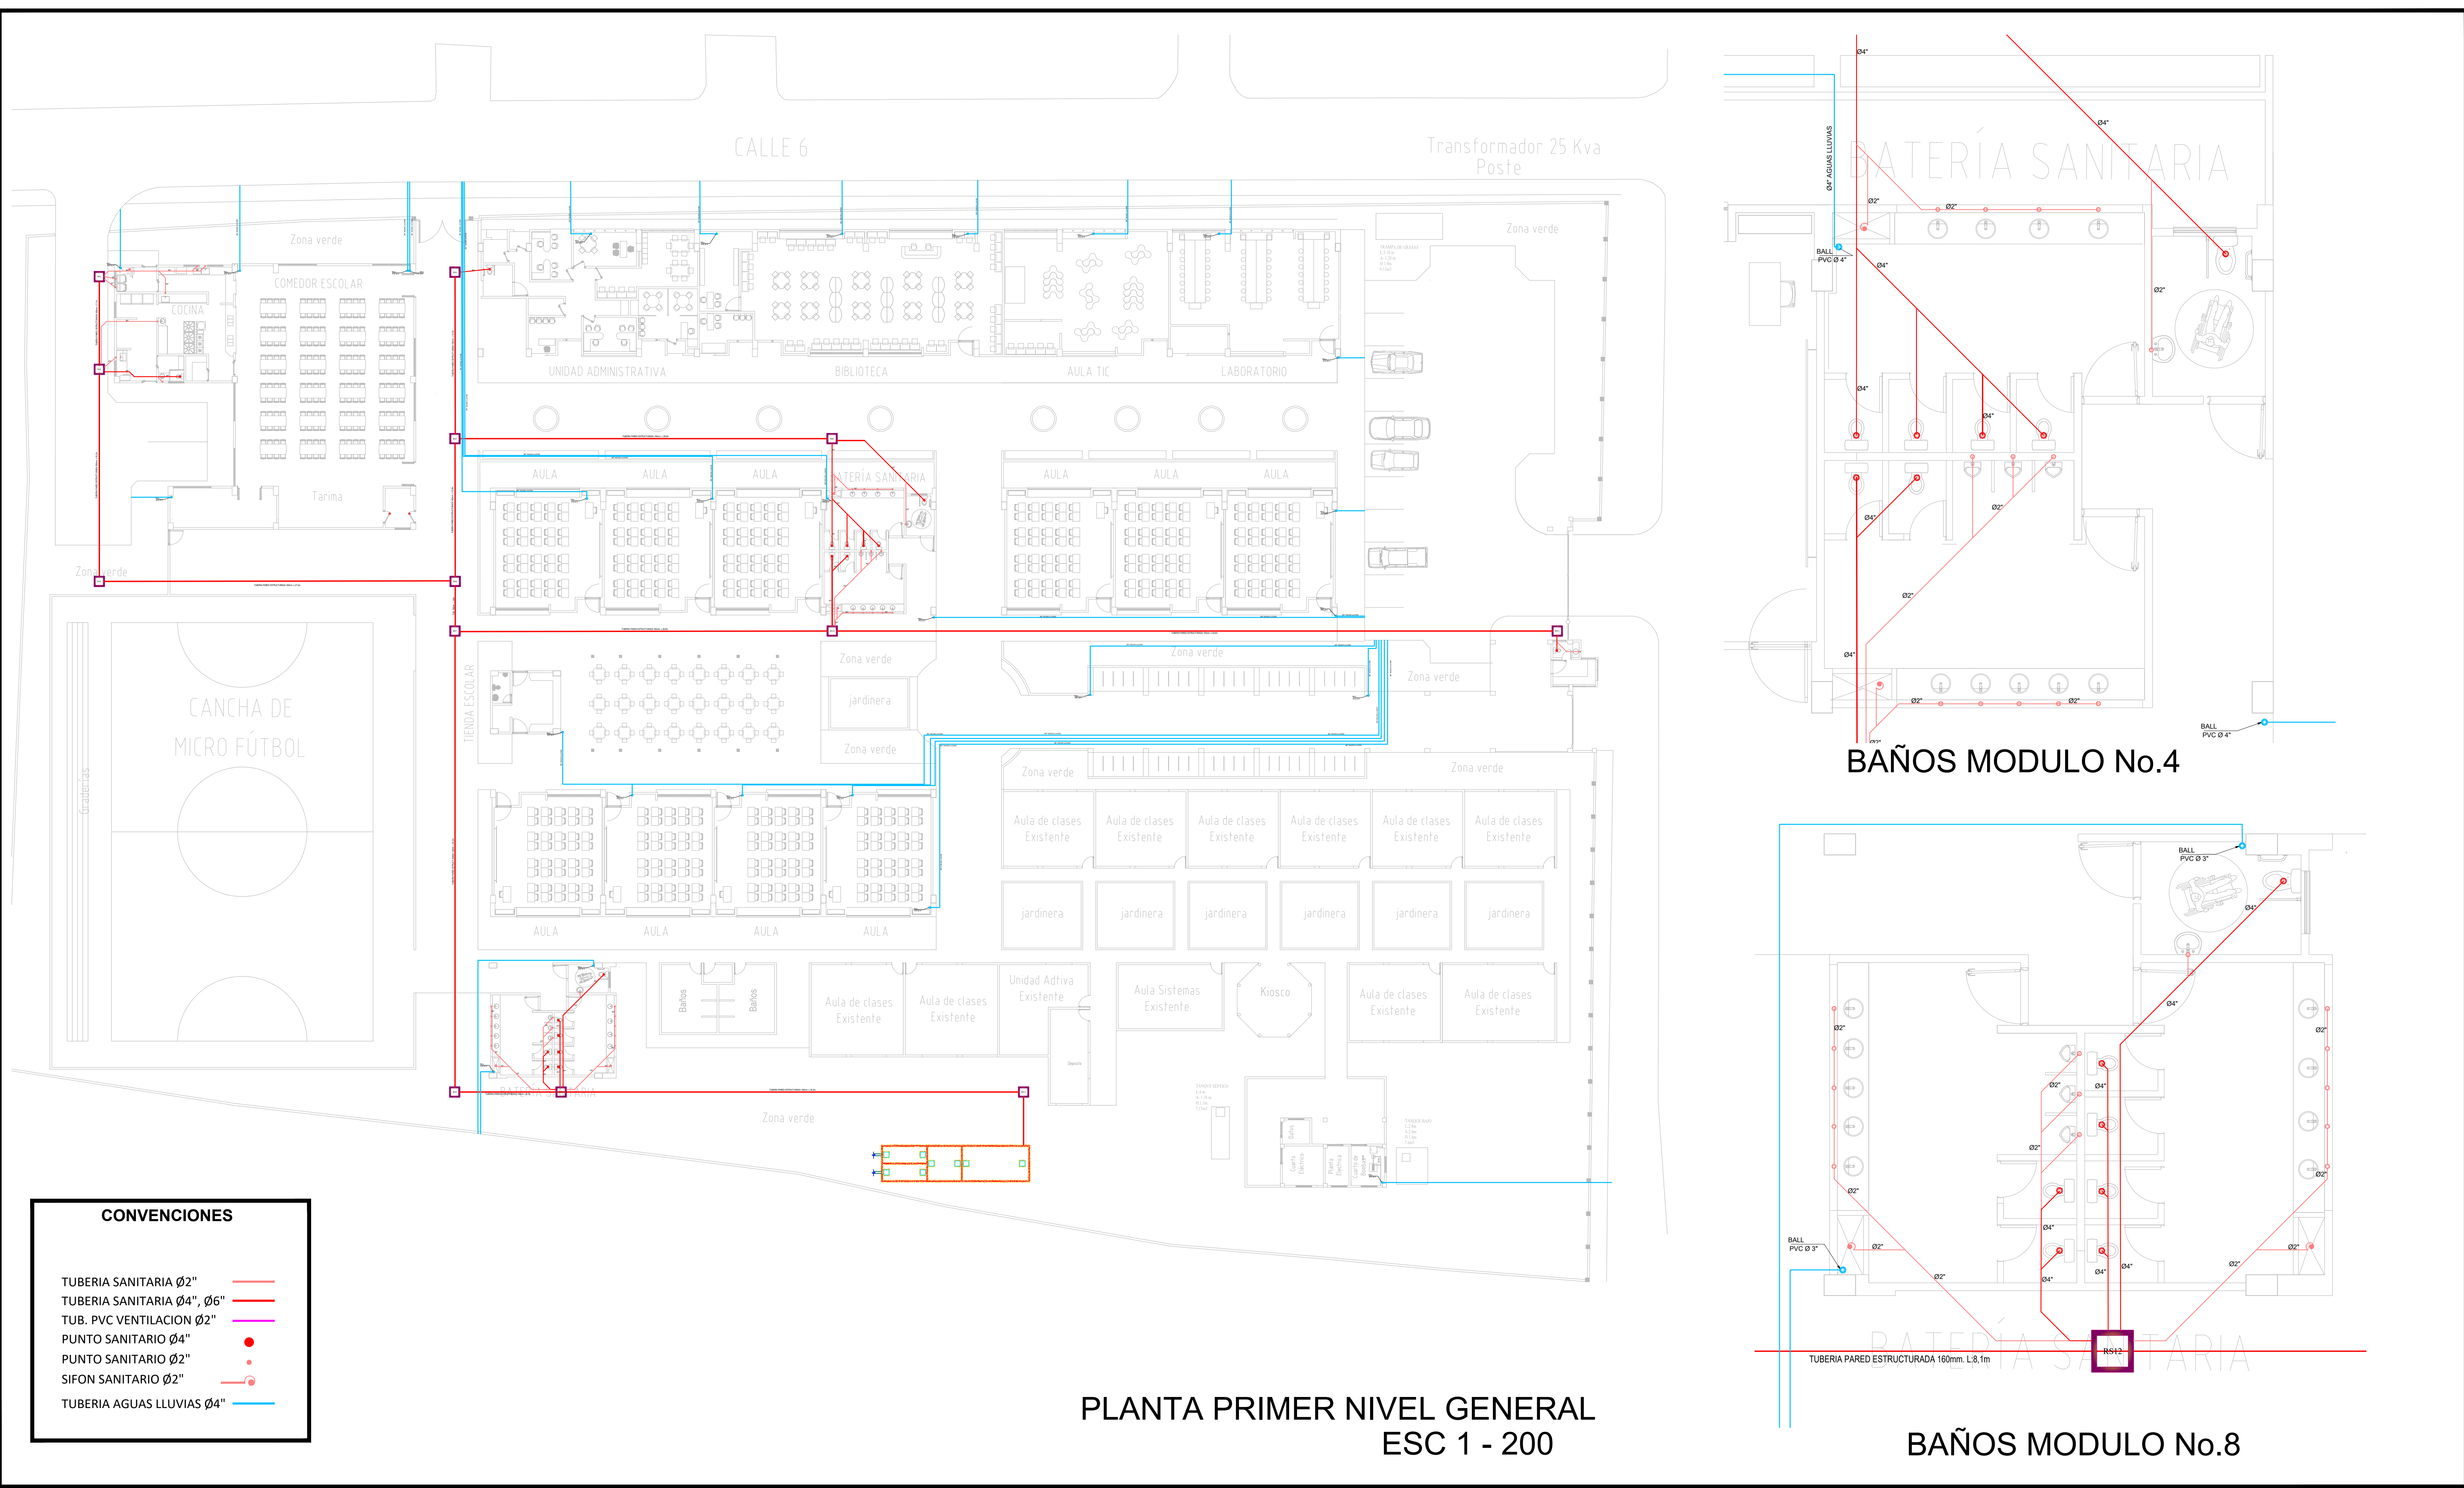

ALCALDÍA MUNICIPAL DE
REGIDOR
DEPARTAMENTO DE BOLÍVAR

Diseñador:
Manuel Felizzola
Ing. MANUEL FERNANDO FELIZZOLA
Mat. Profesional: 021037-0516930 ATL

REVISIONES Y/O MODIFICACIONES		
FECHA	TEMA REVISADO O ACTUALIZADO	RESPONSABLE

Escala:
Indicada

Fecha: Mayo 2025

Plancha N°:

SAN-01
SANITARIO